


FASTRAL

DETAIL RECUIL SEUIL PIERRE BLEUE

ZENDOW Porte ouvrant vers l'intérieur

avec coulisse fix screen mono AK

Façade isolante

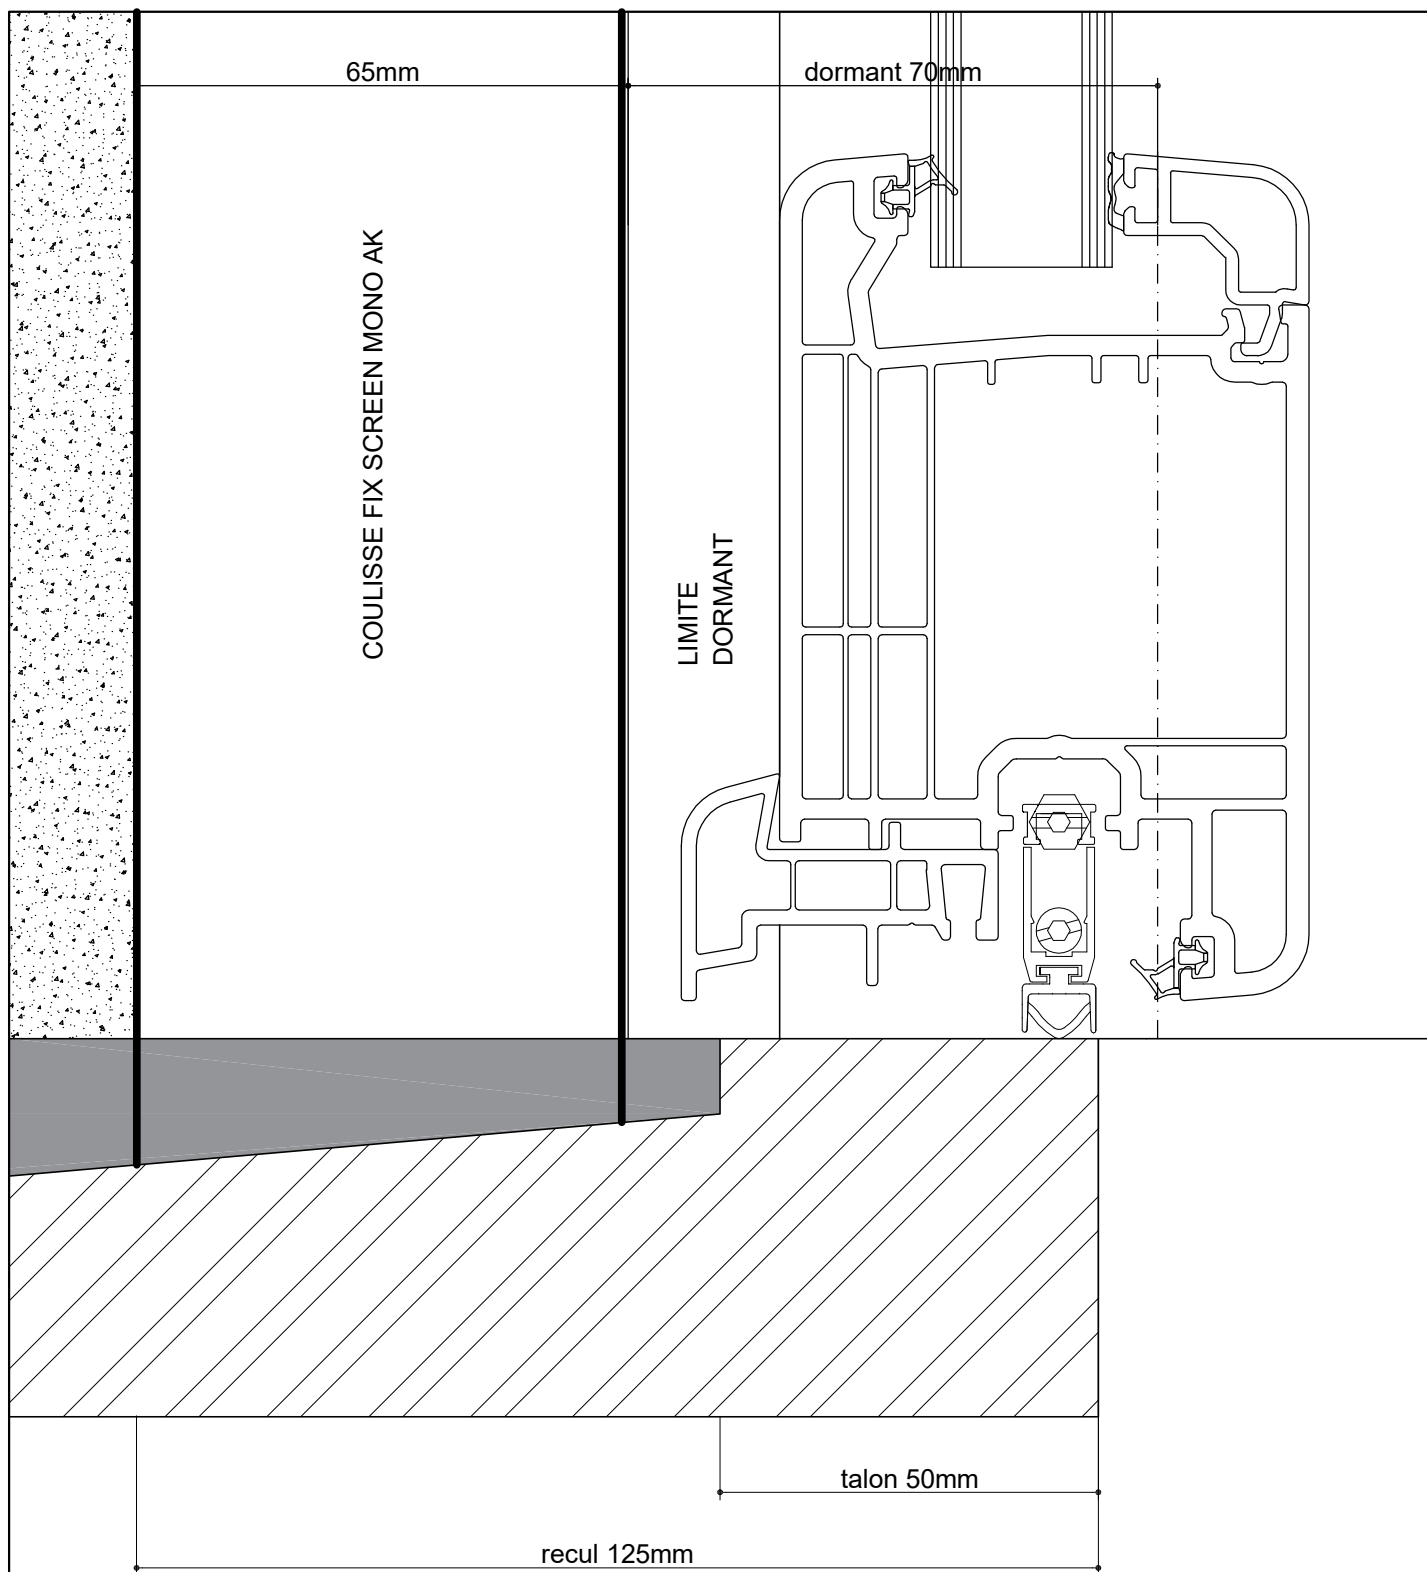

ECHELLE: 1/1

Z2-03