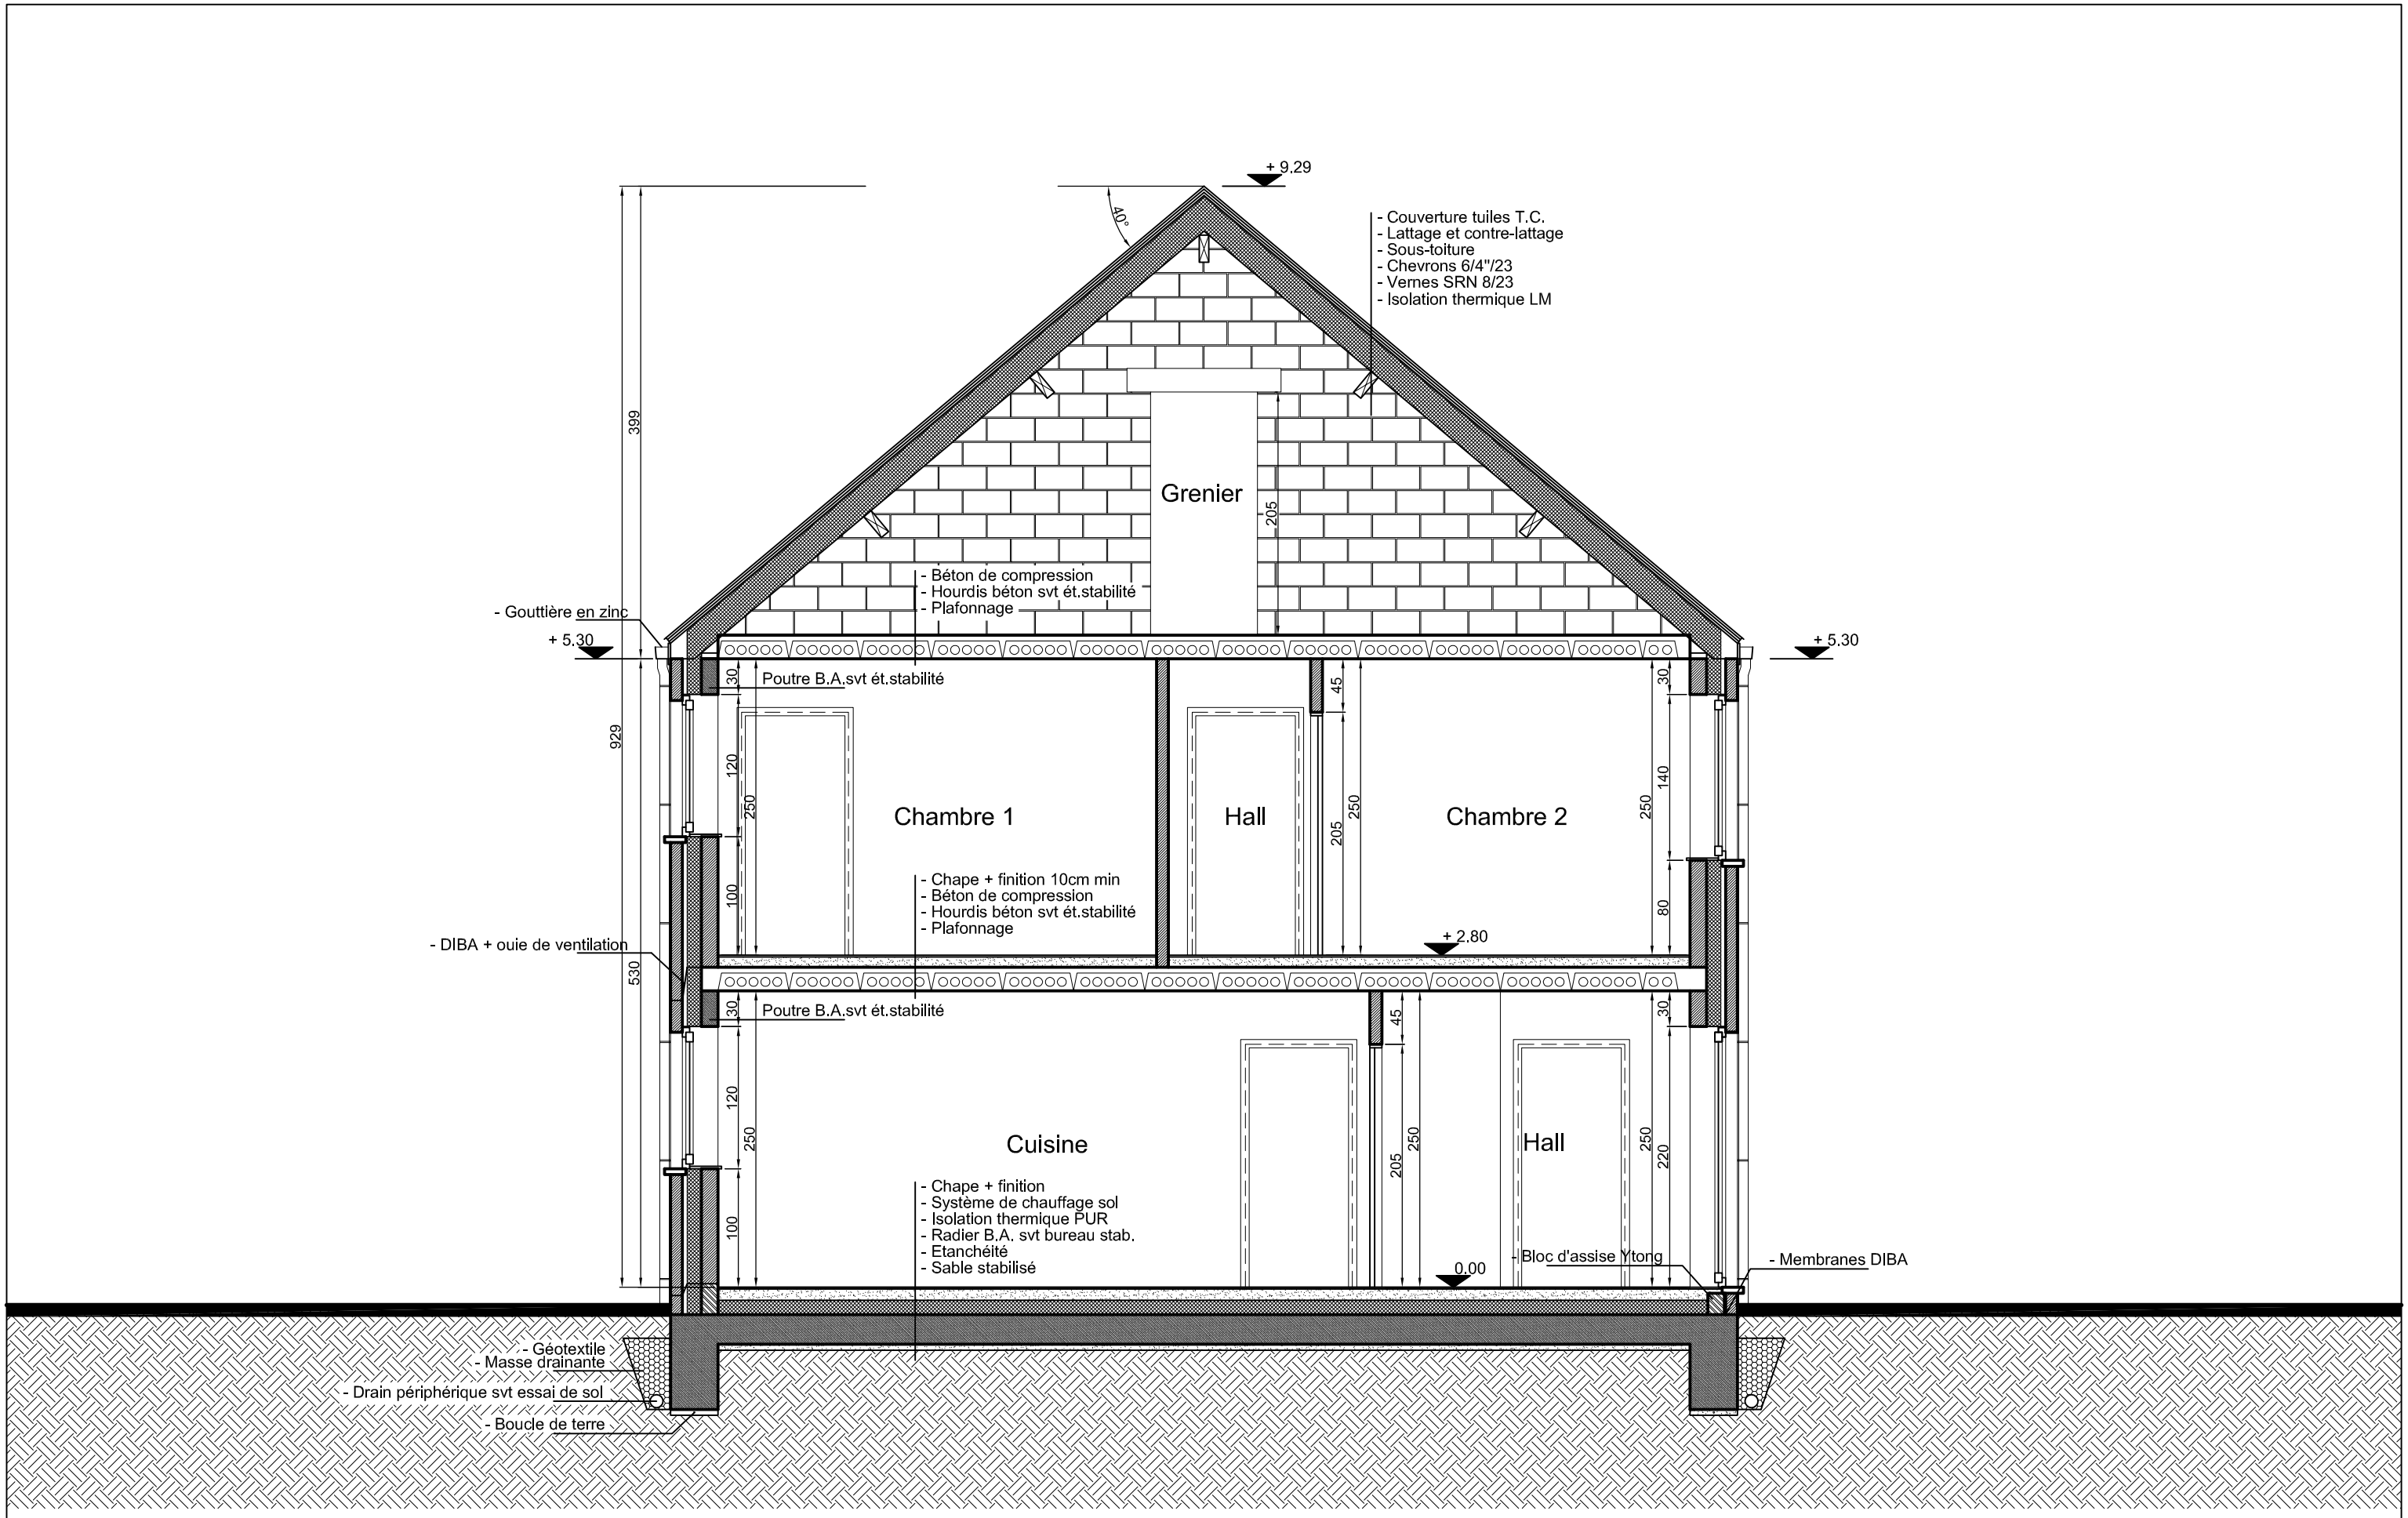

Coupe A-A

Ech: 1/50