


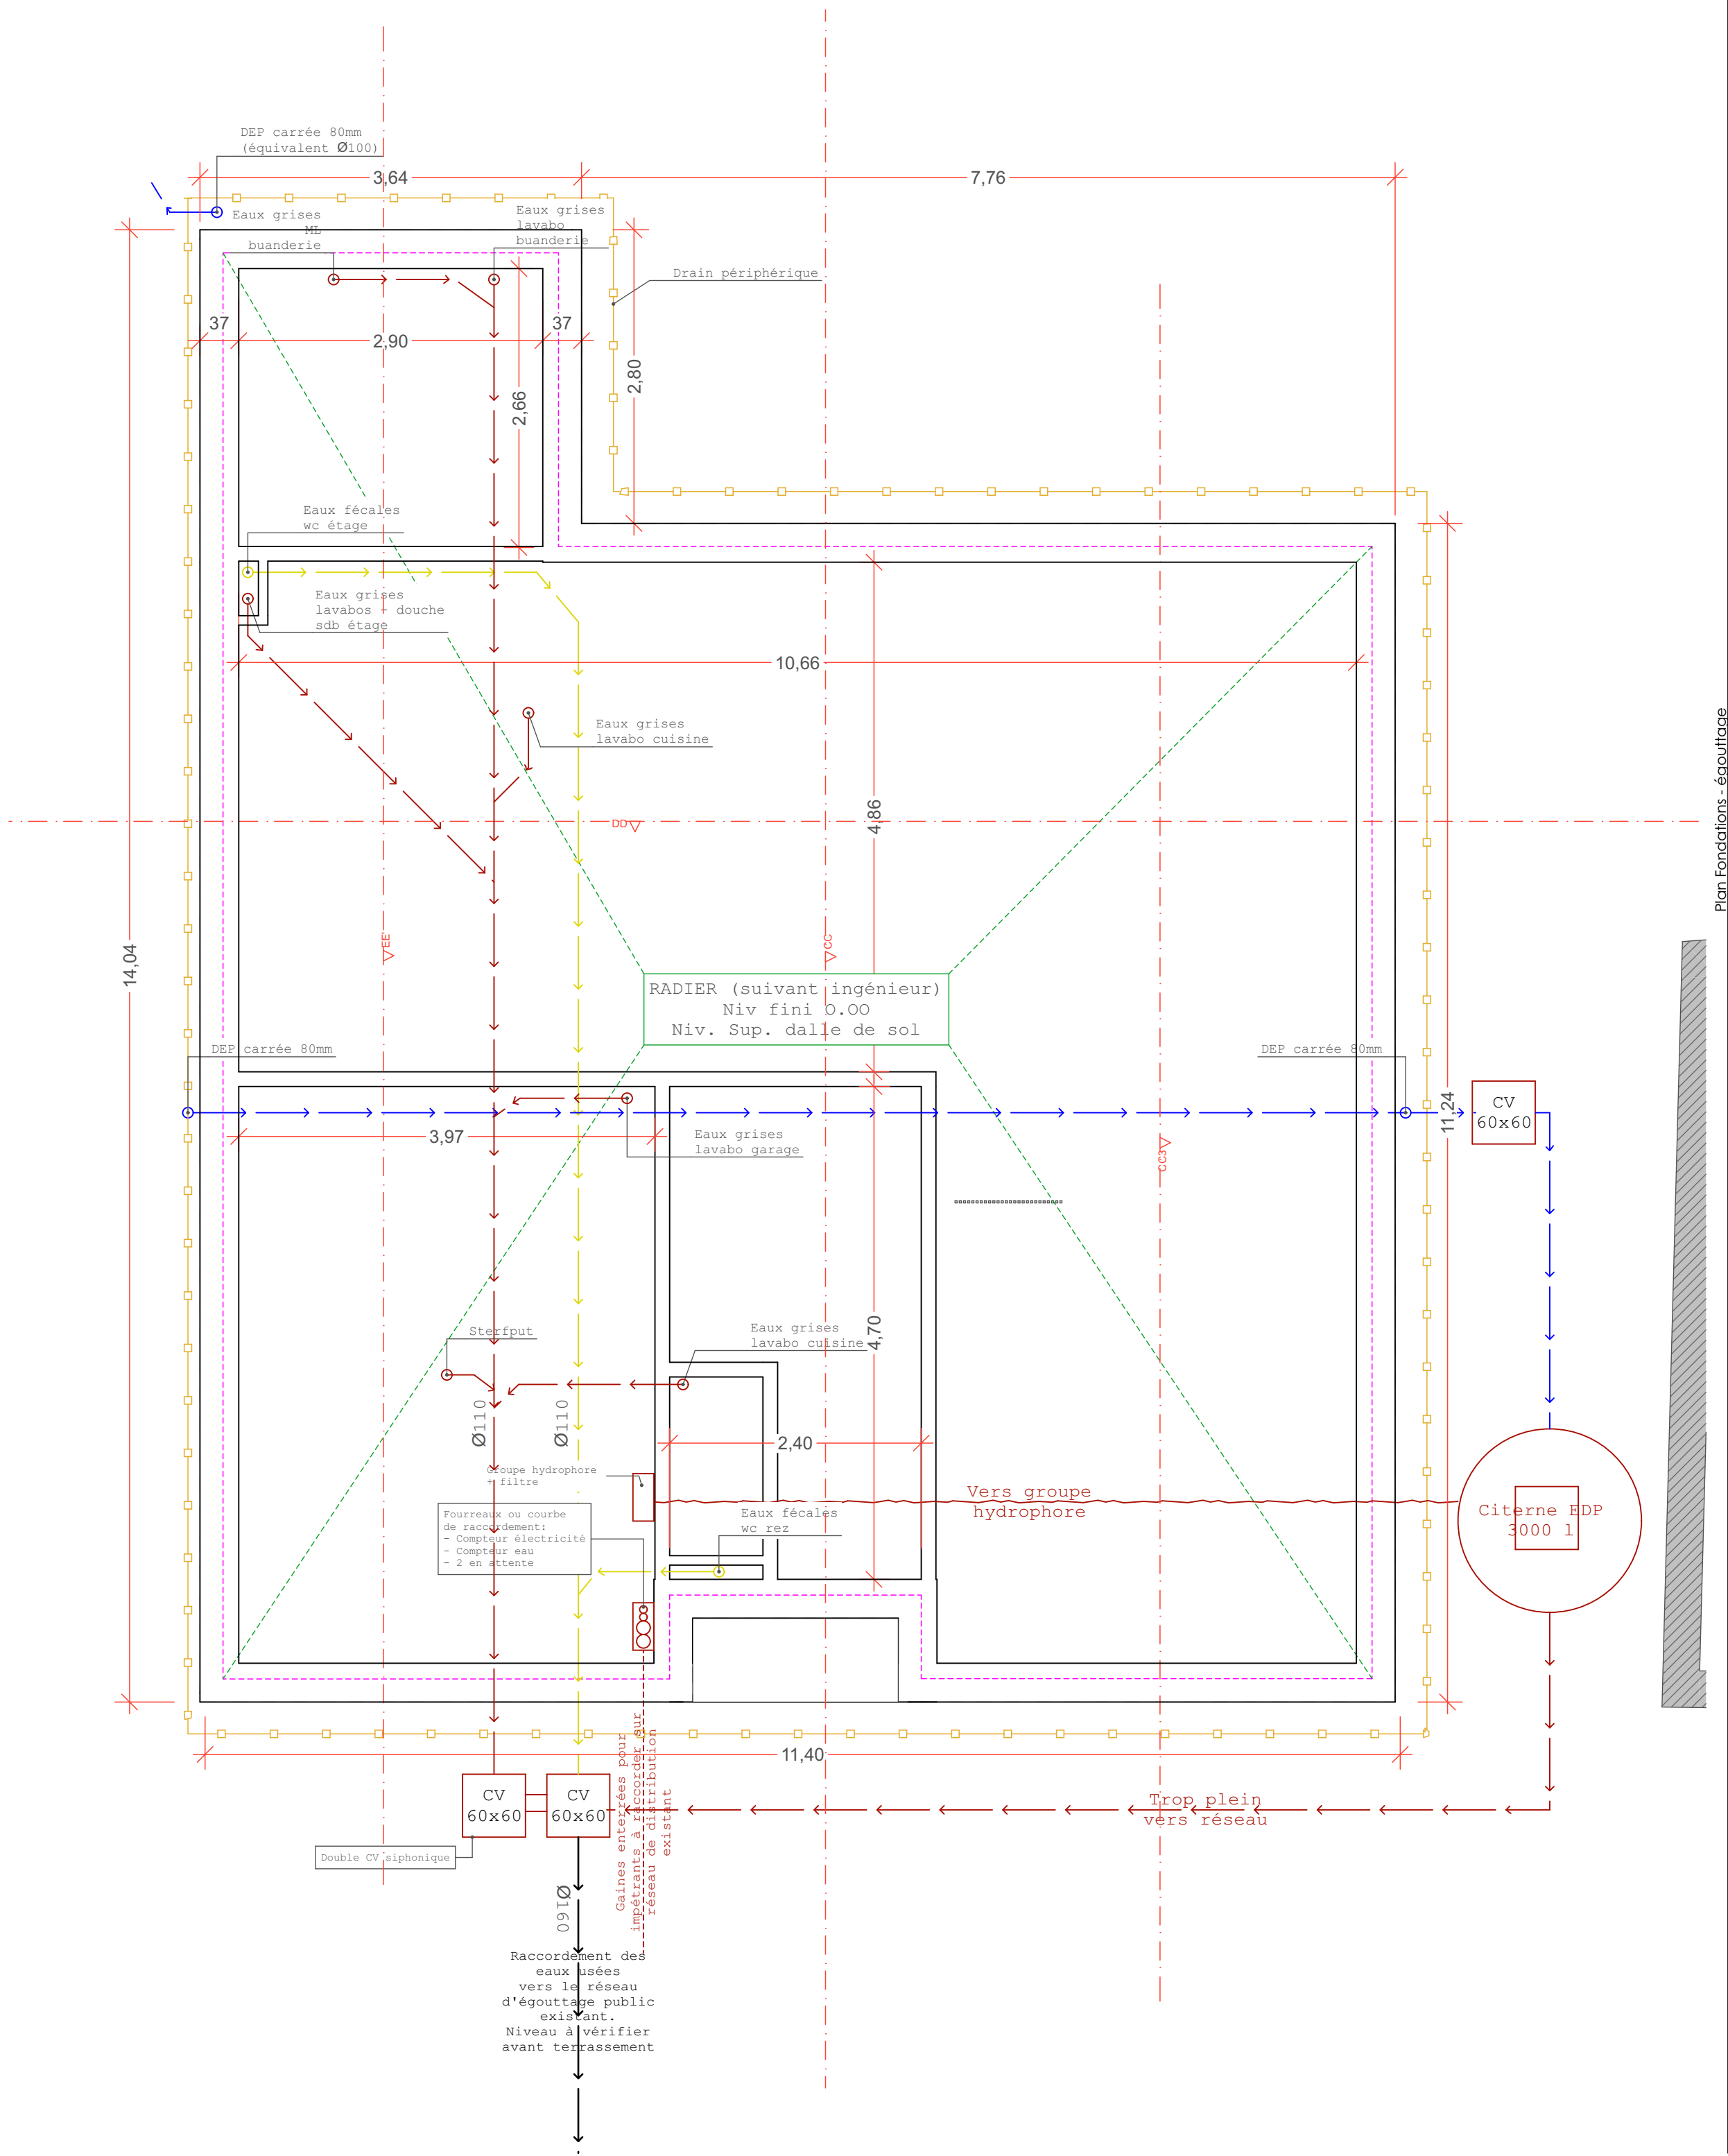


1:50


Plan Fondations - écouillage


Situation du projet:
Rue des Frères Sterck
7160 Piéton
Cadastré: Section B 1723

Maître de l'ouvrage:
Mr Ozer Iskender
Rue du 22 Août 20b
7141 Carnières

dossier: 19.06
16.10.2019

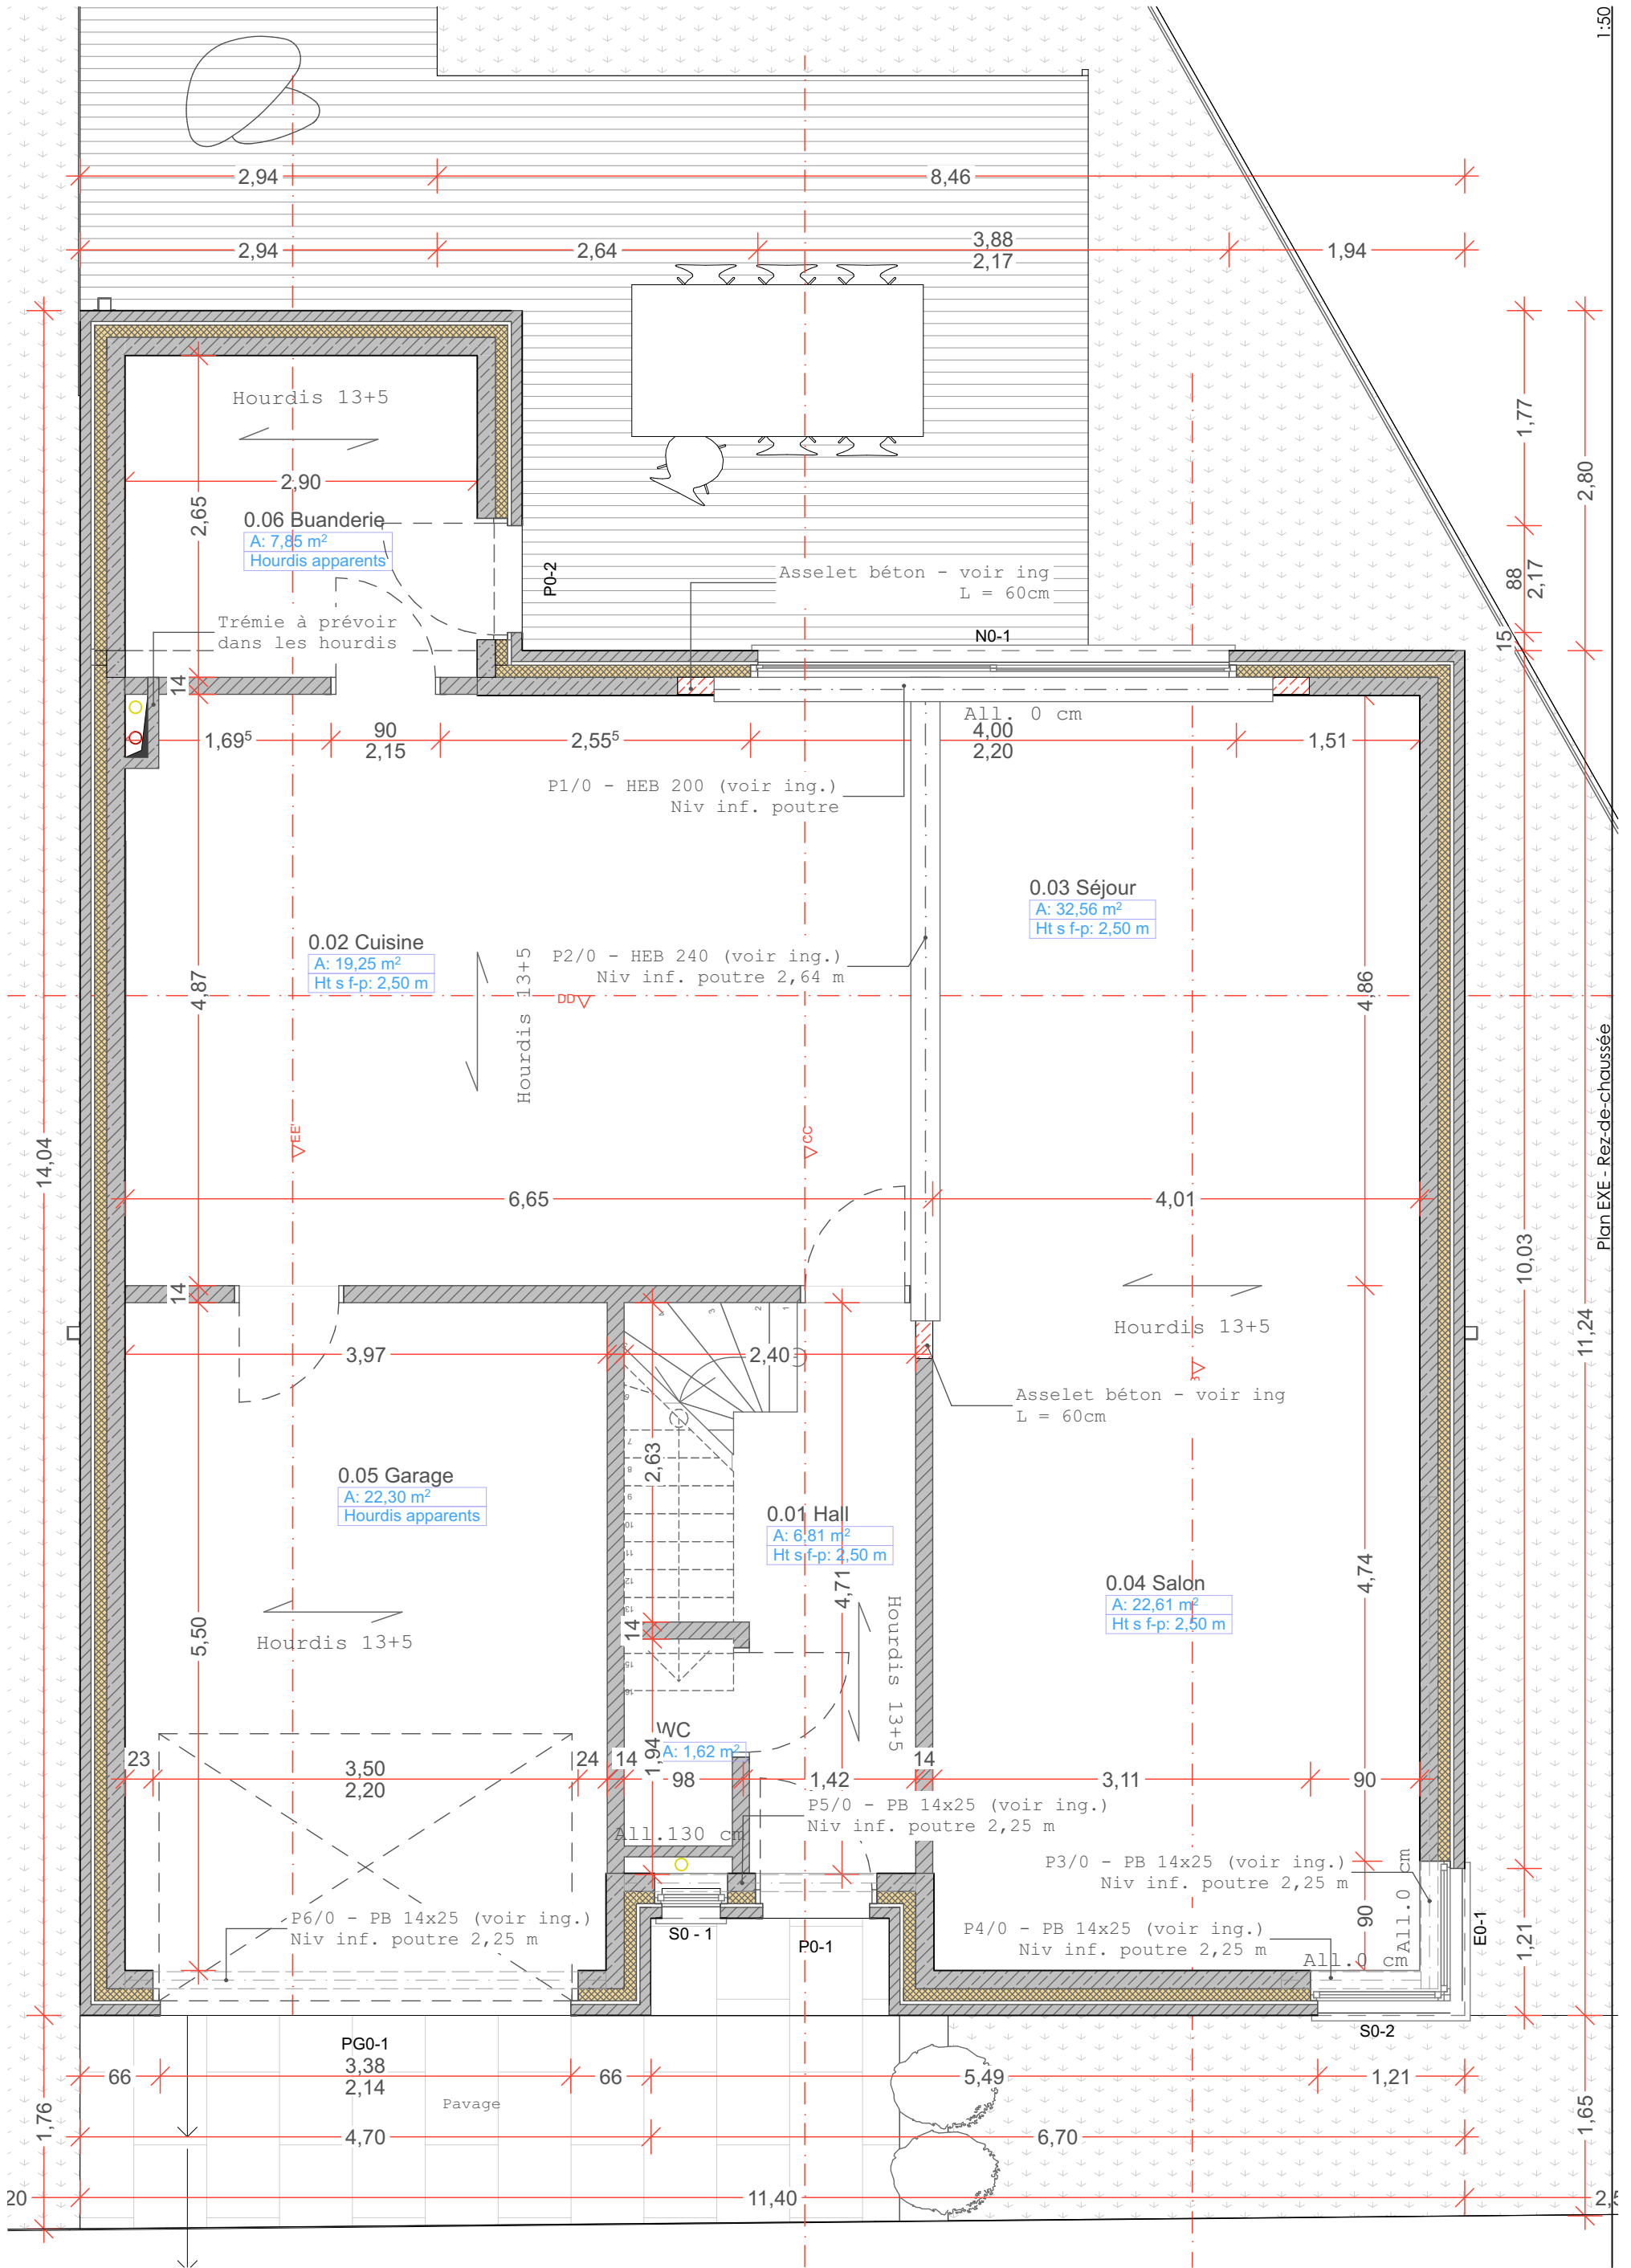


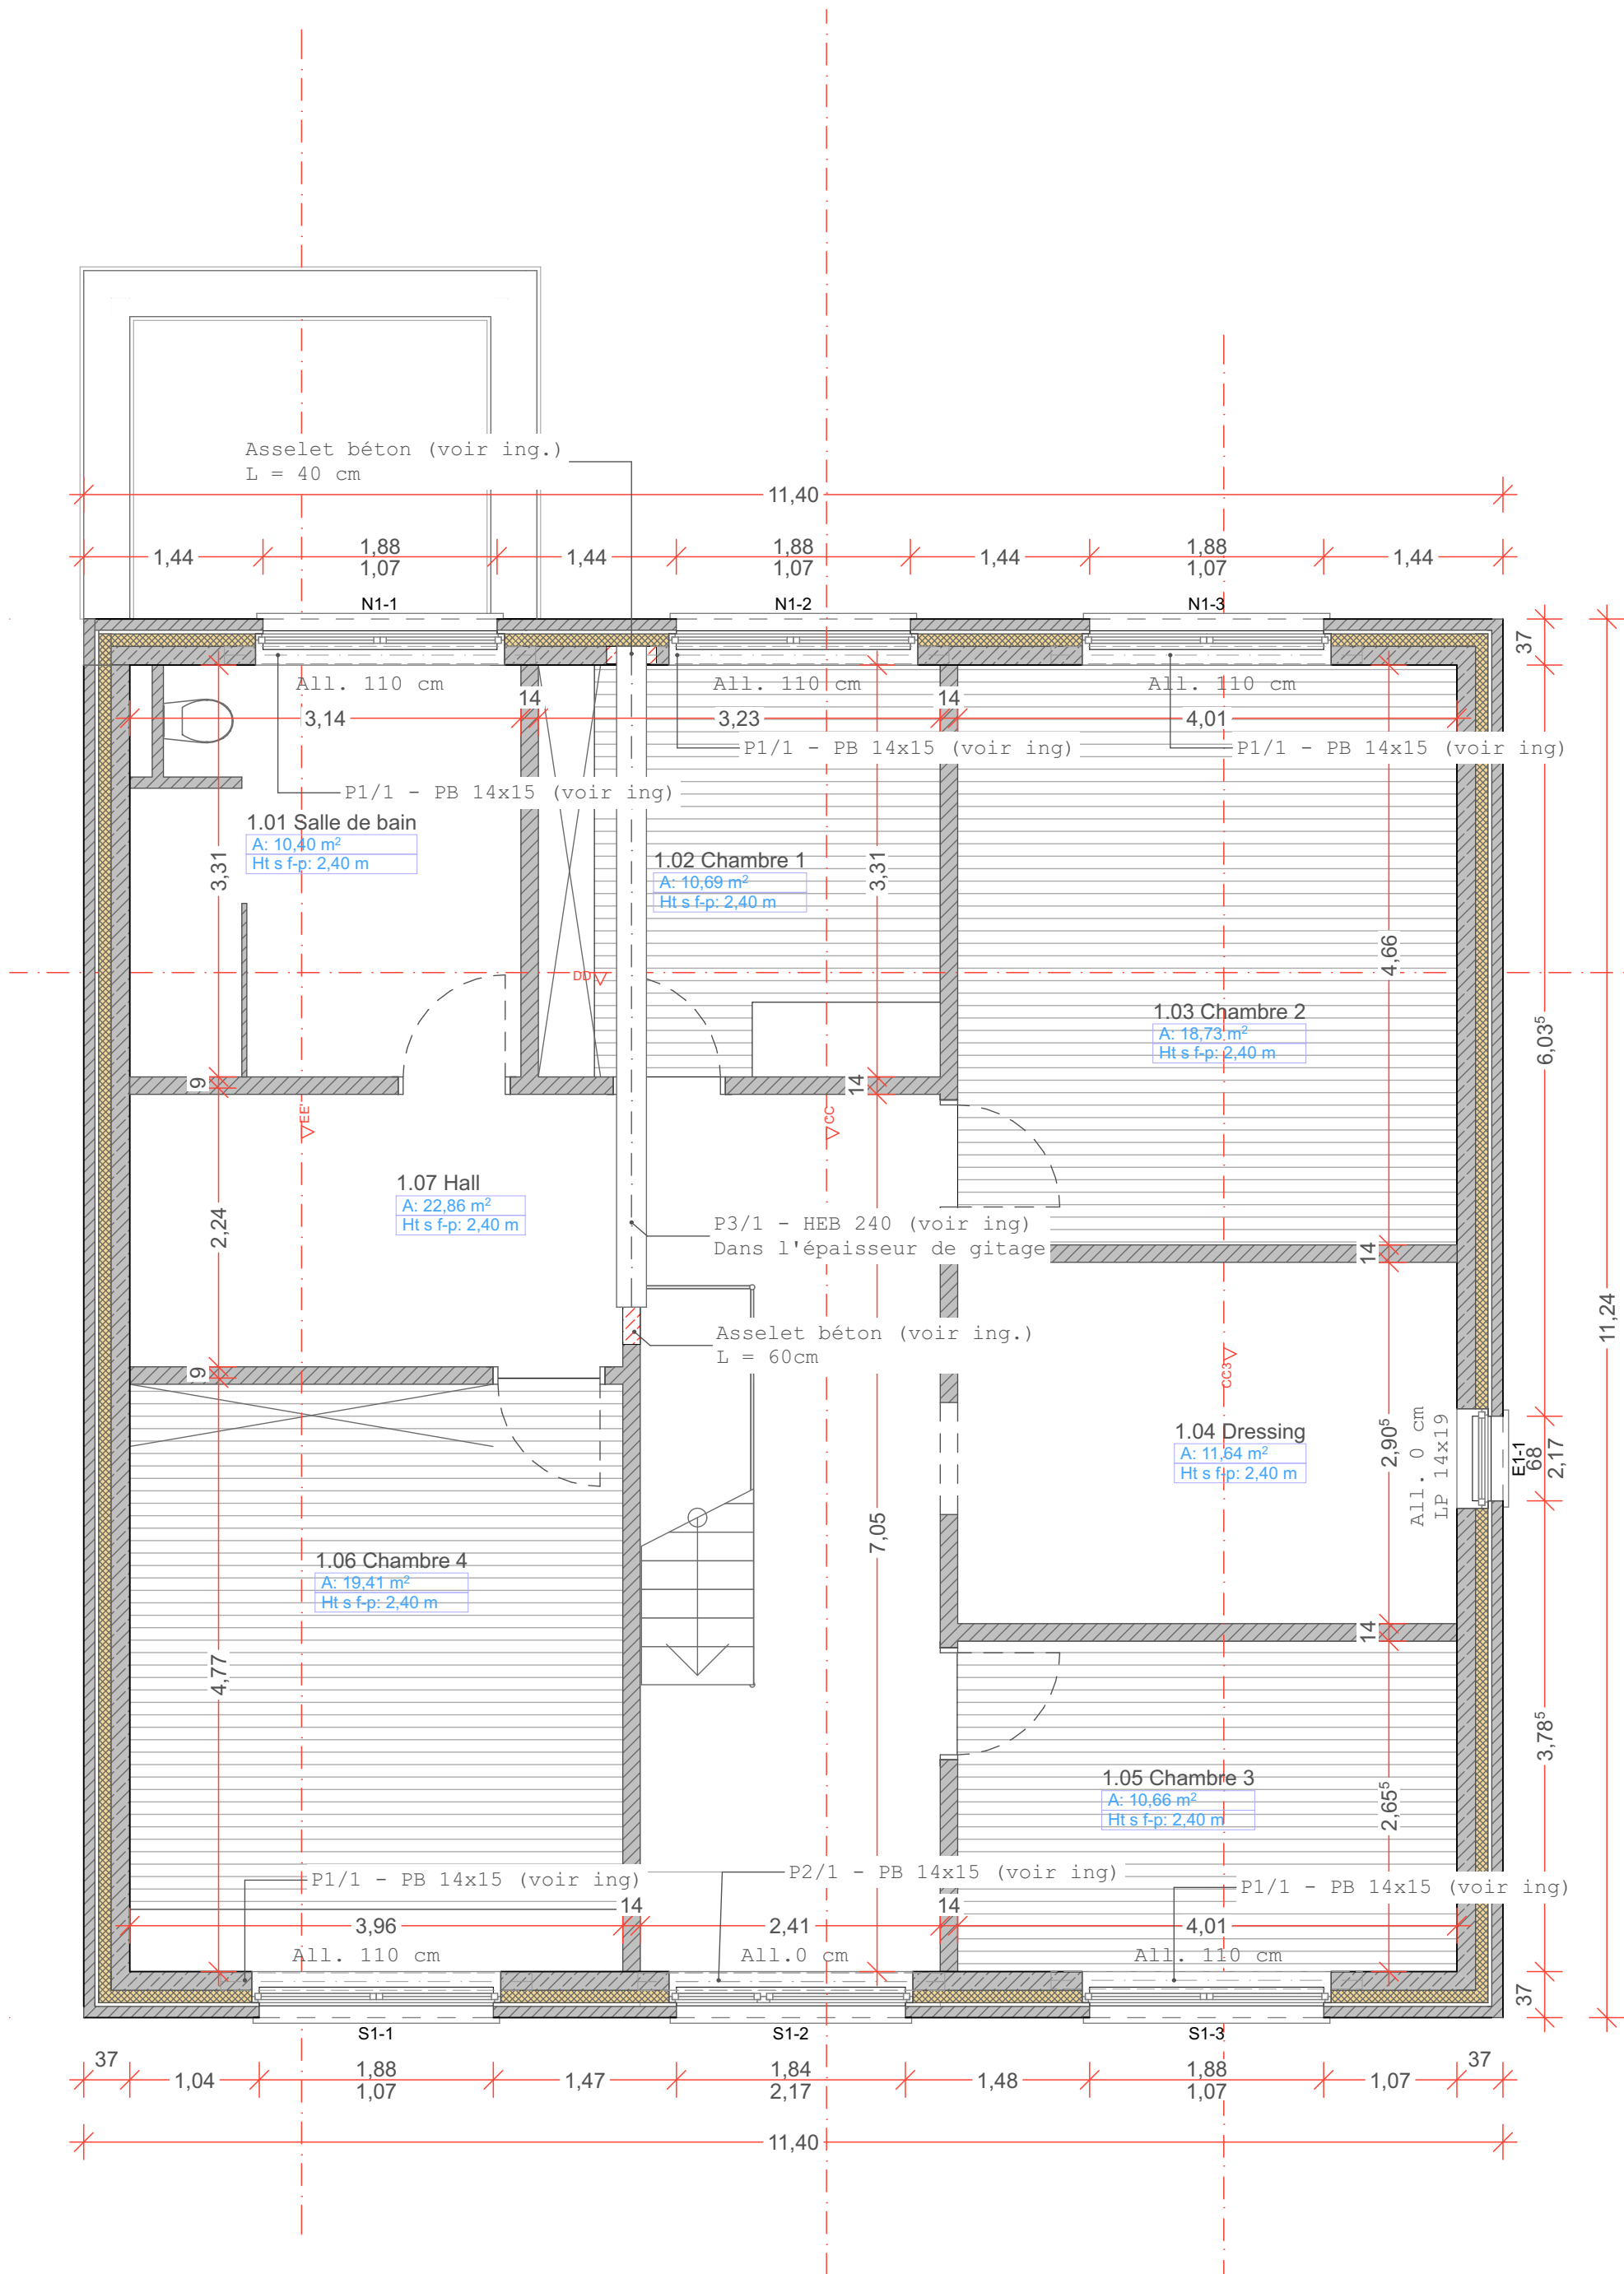


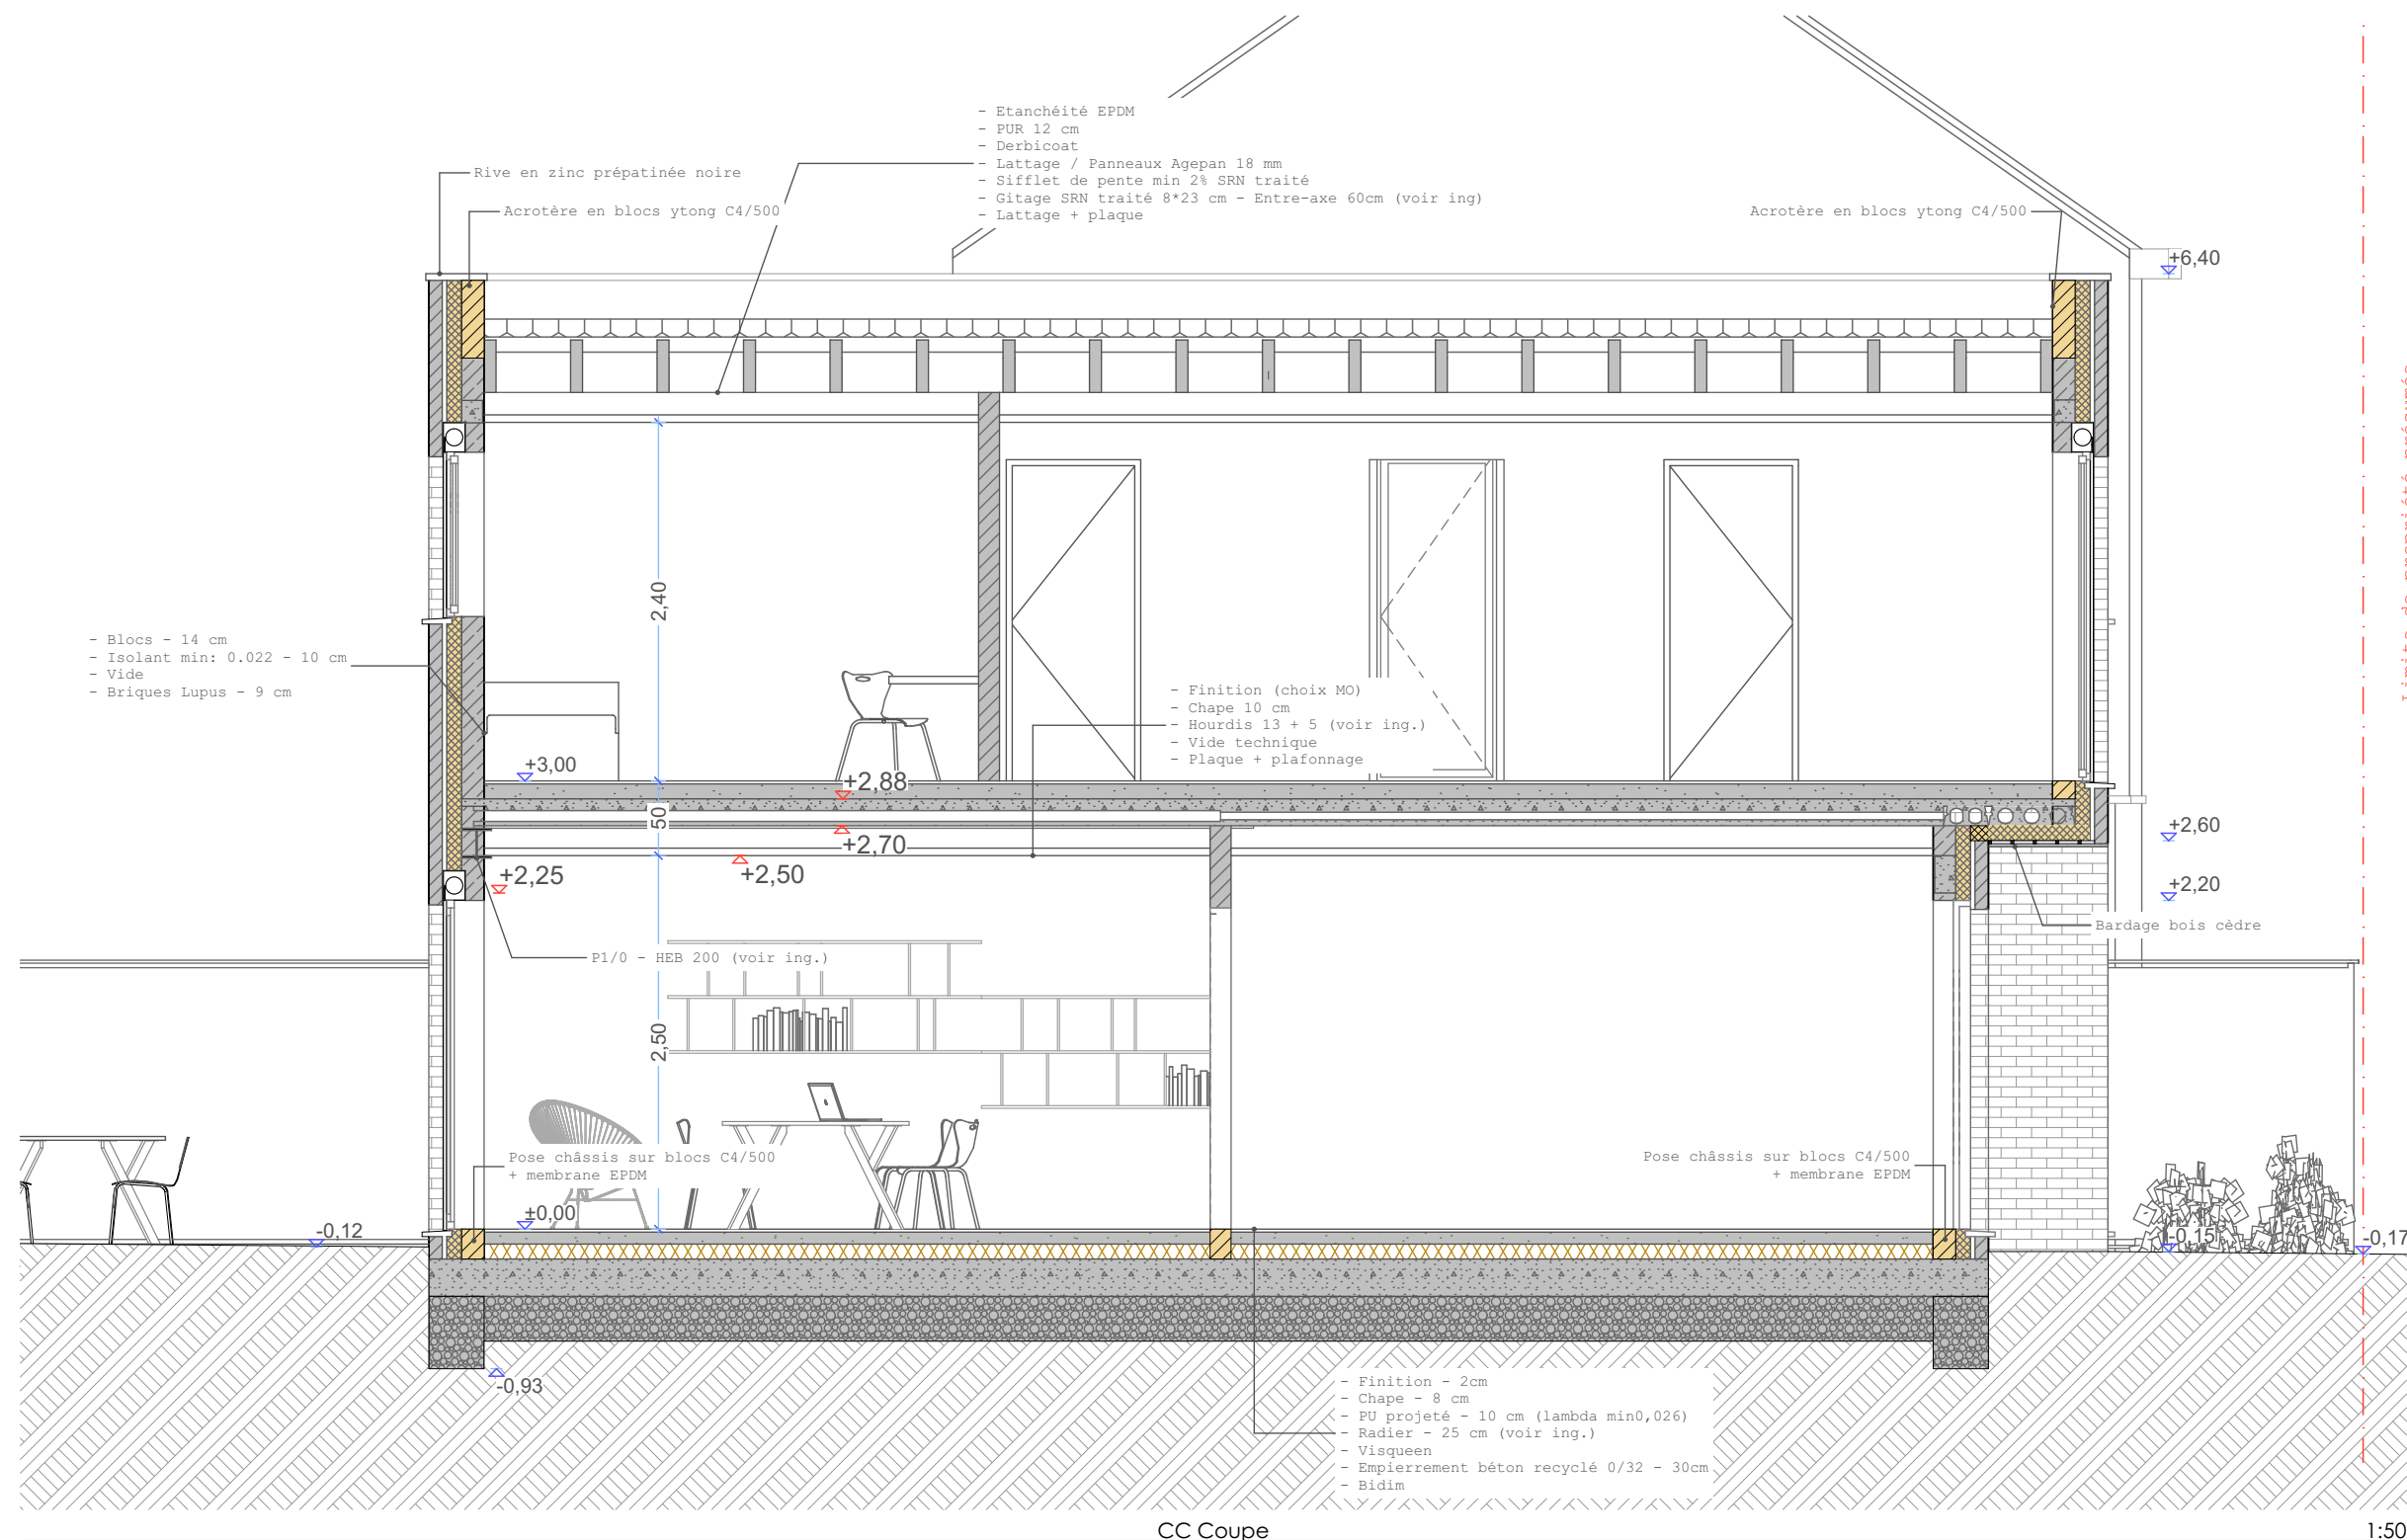



CC Coupe


1:50

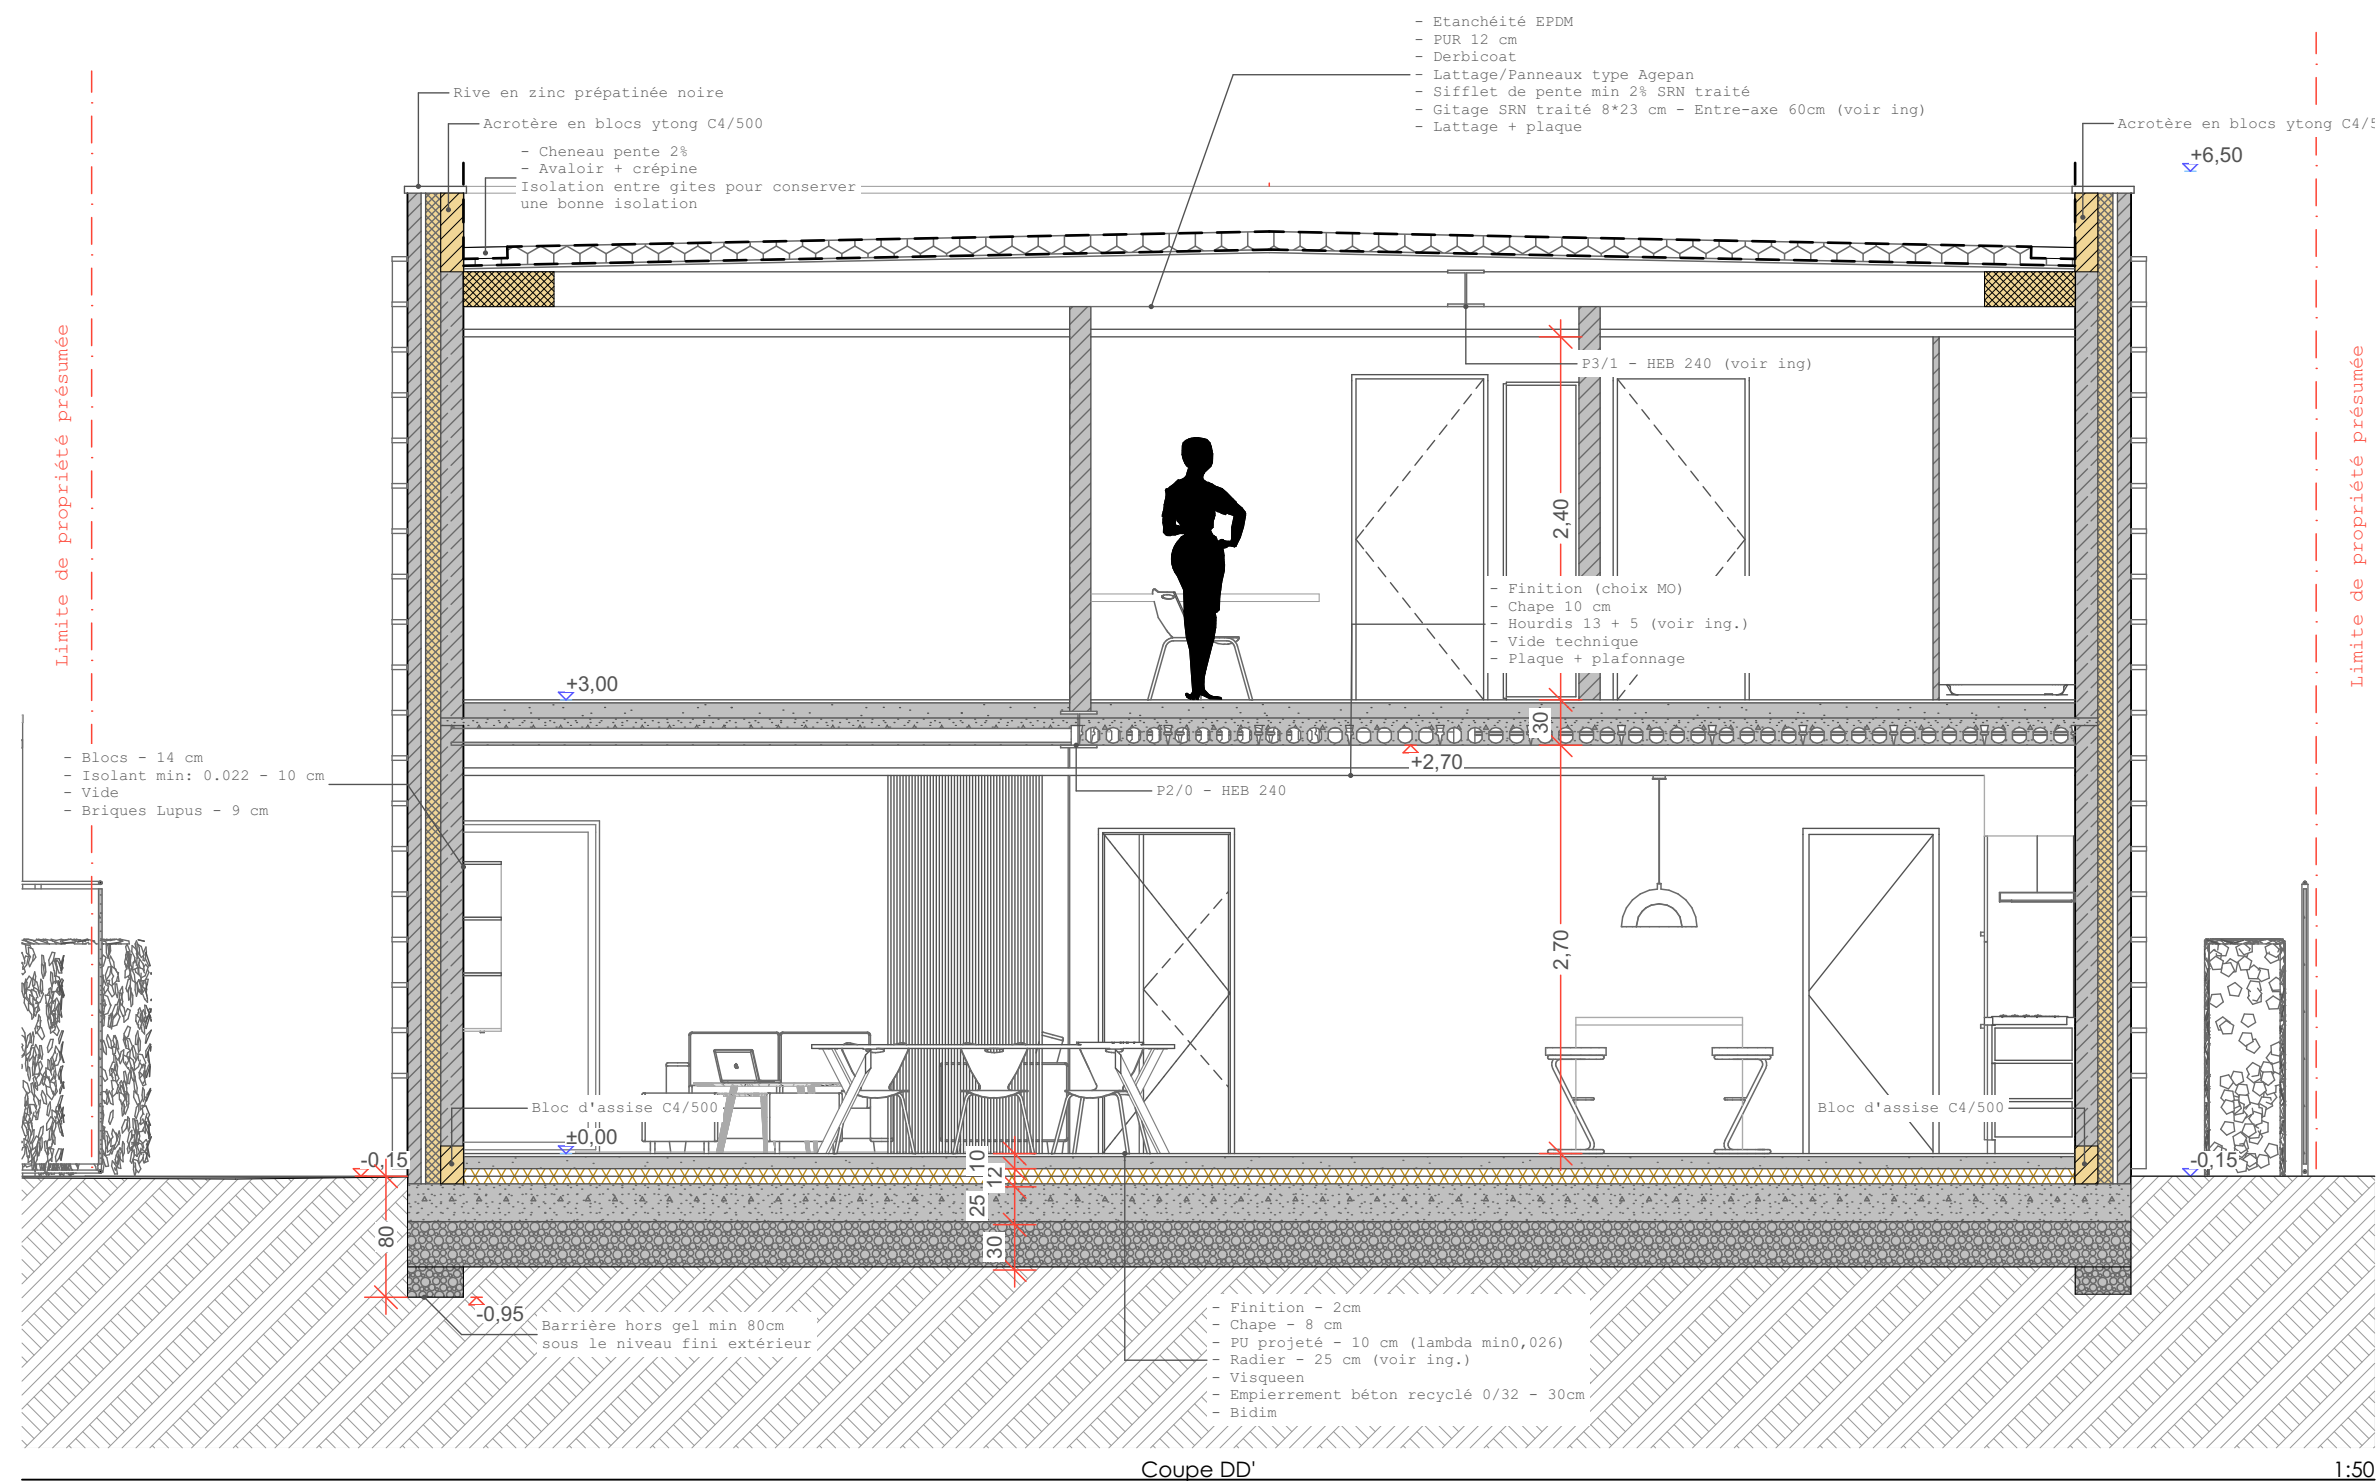

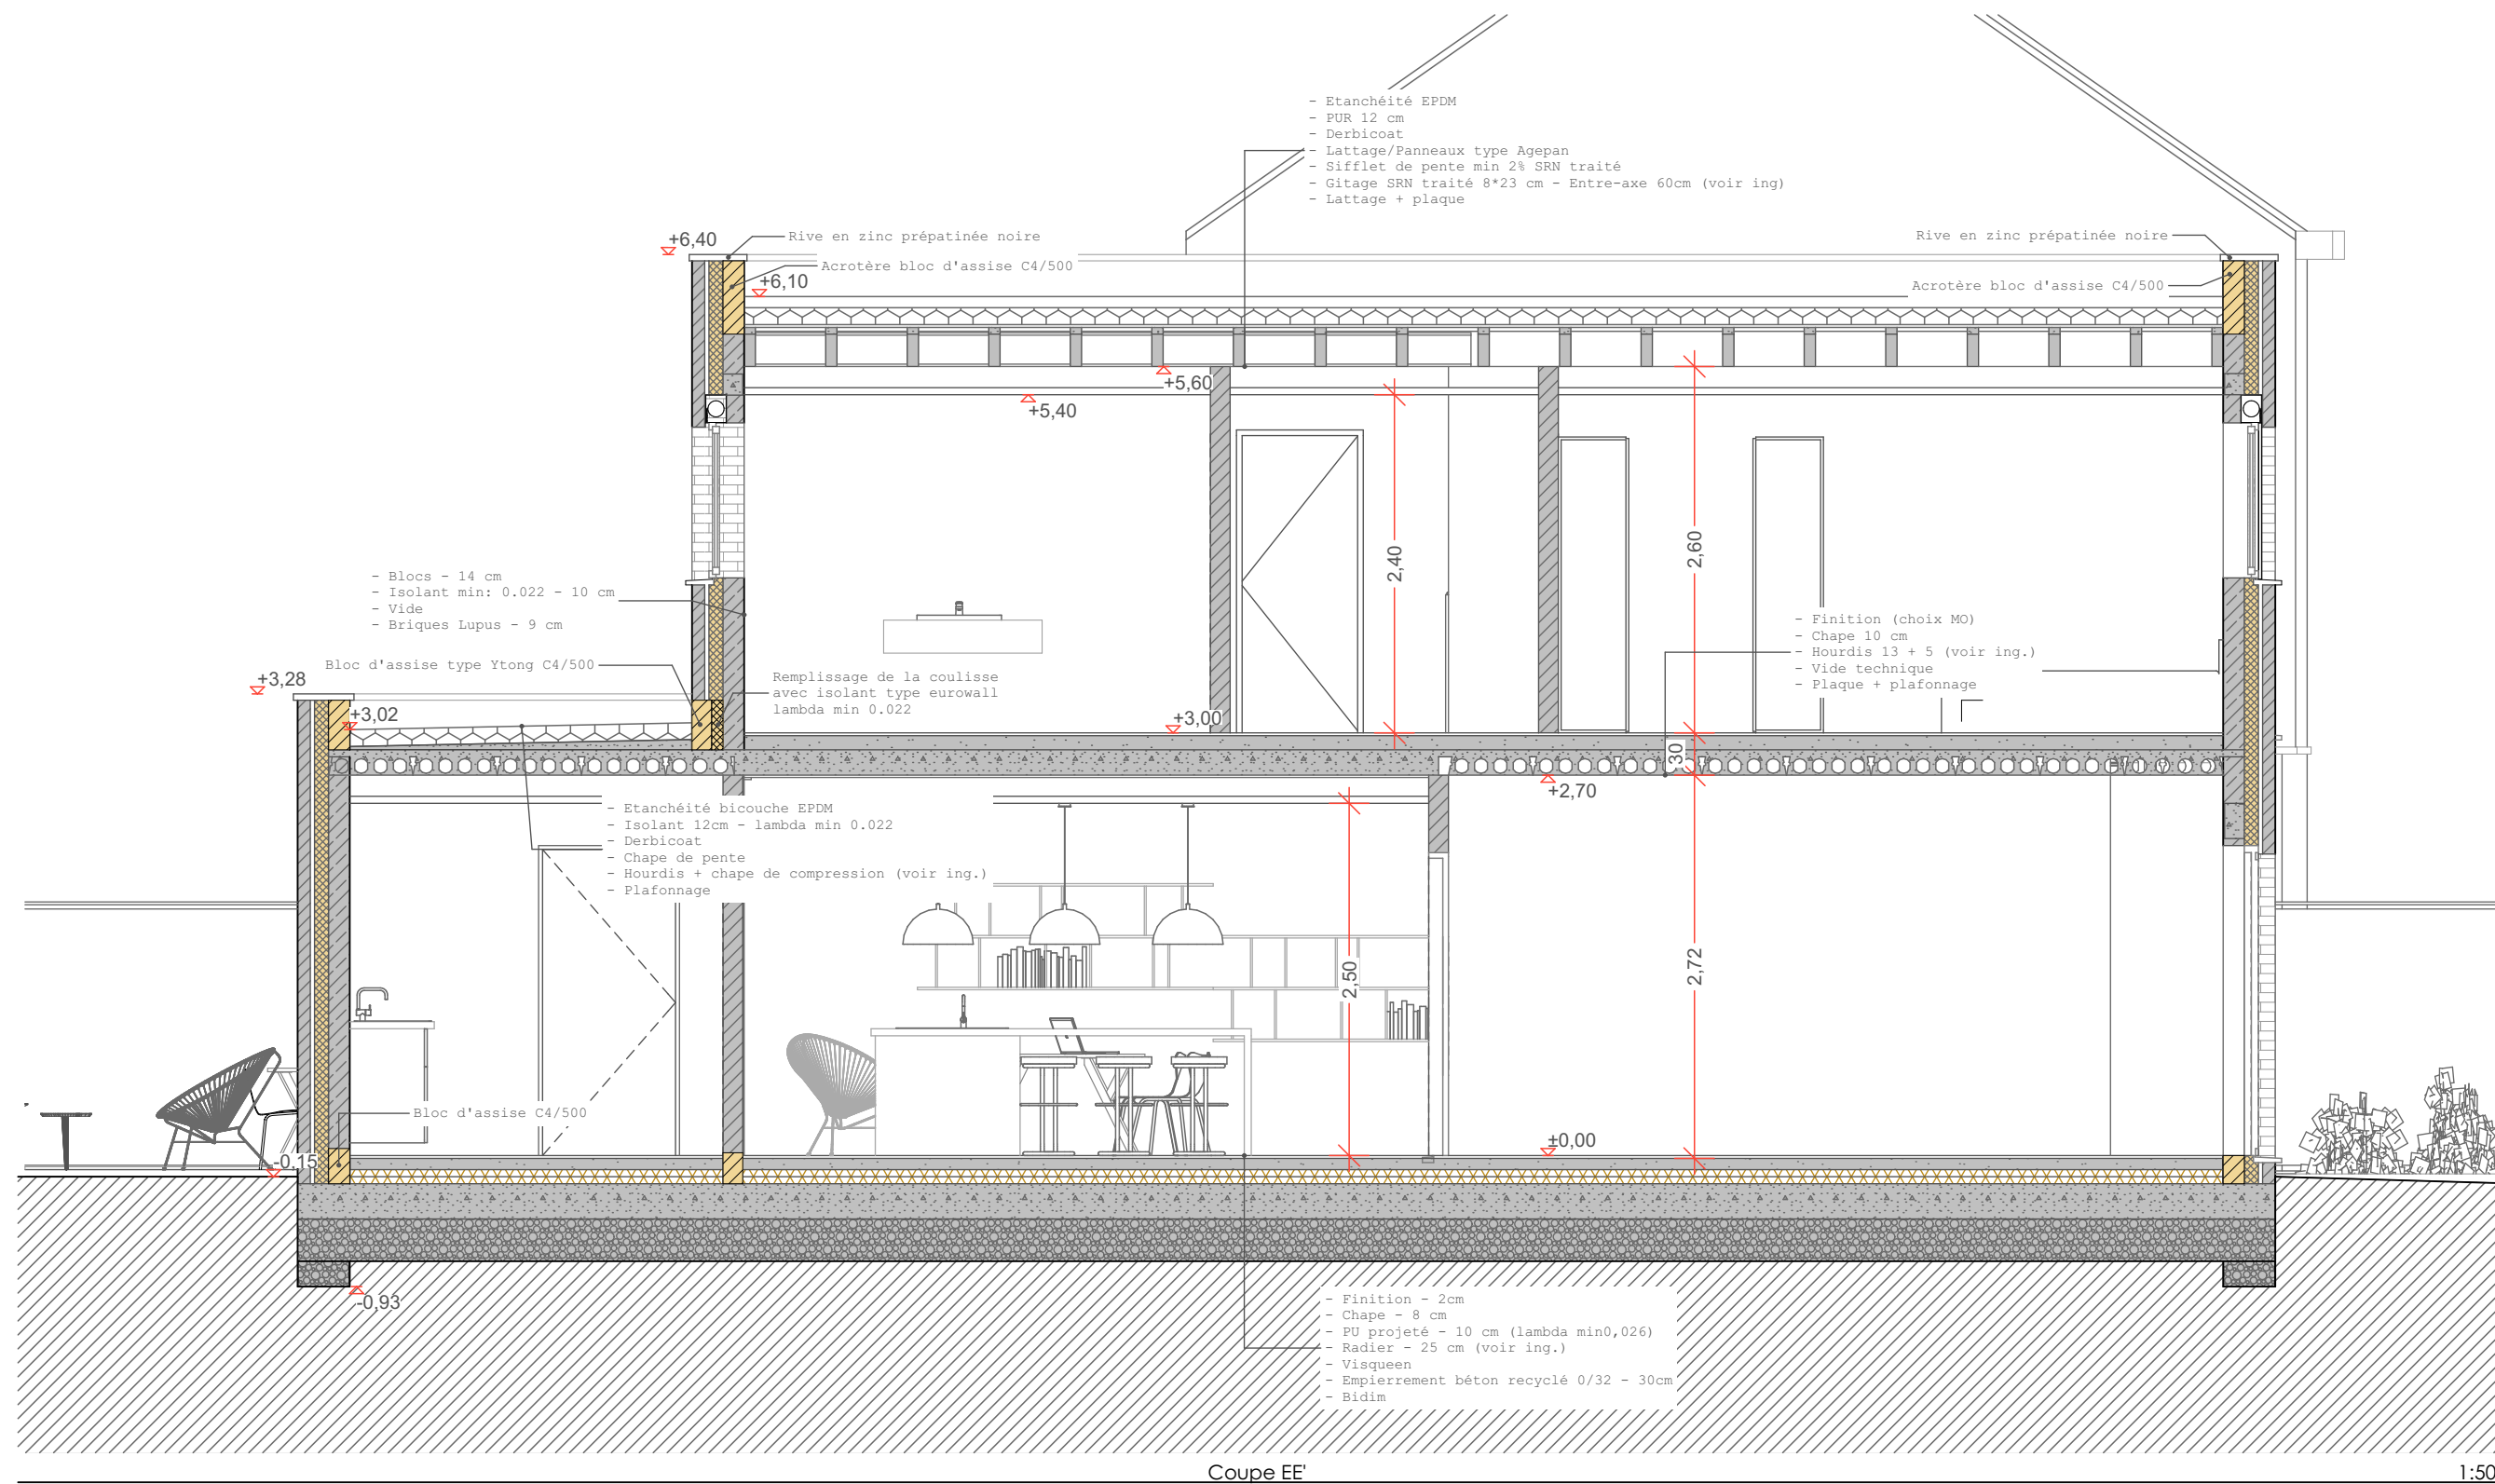

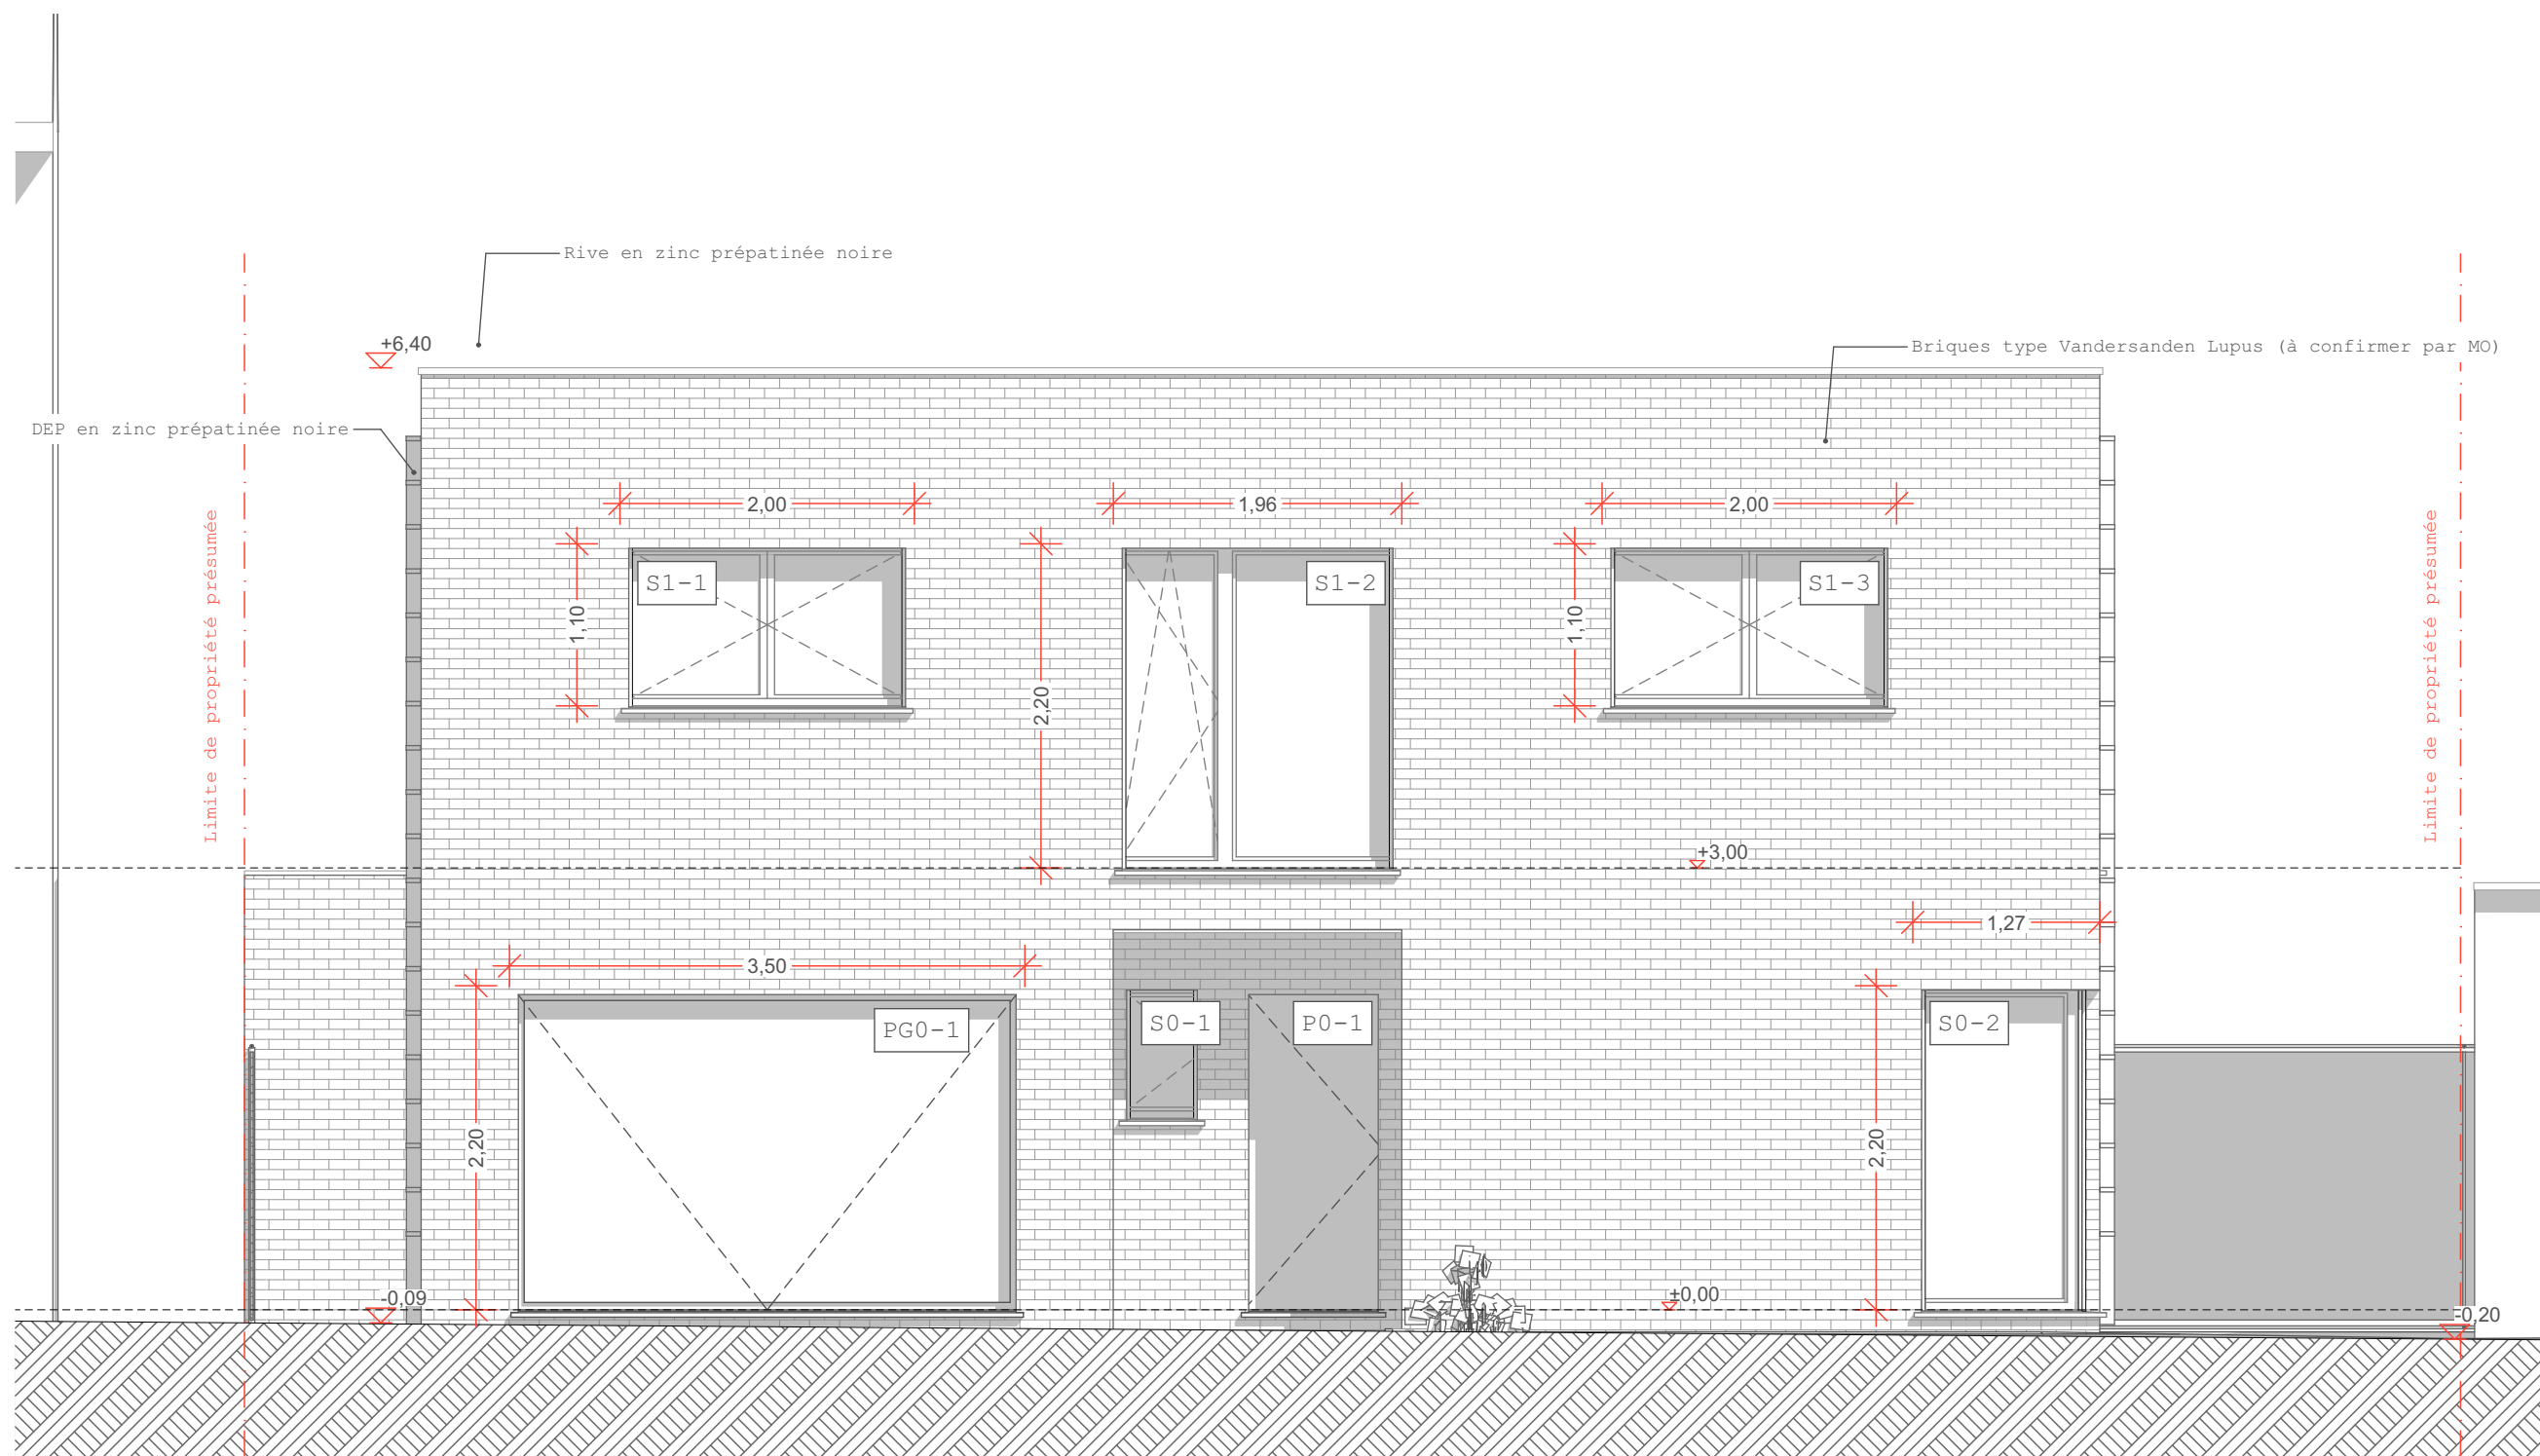


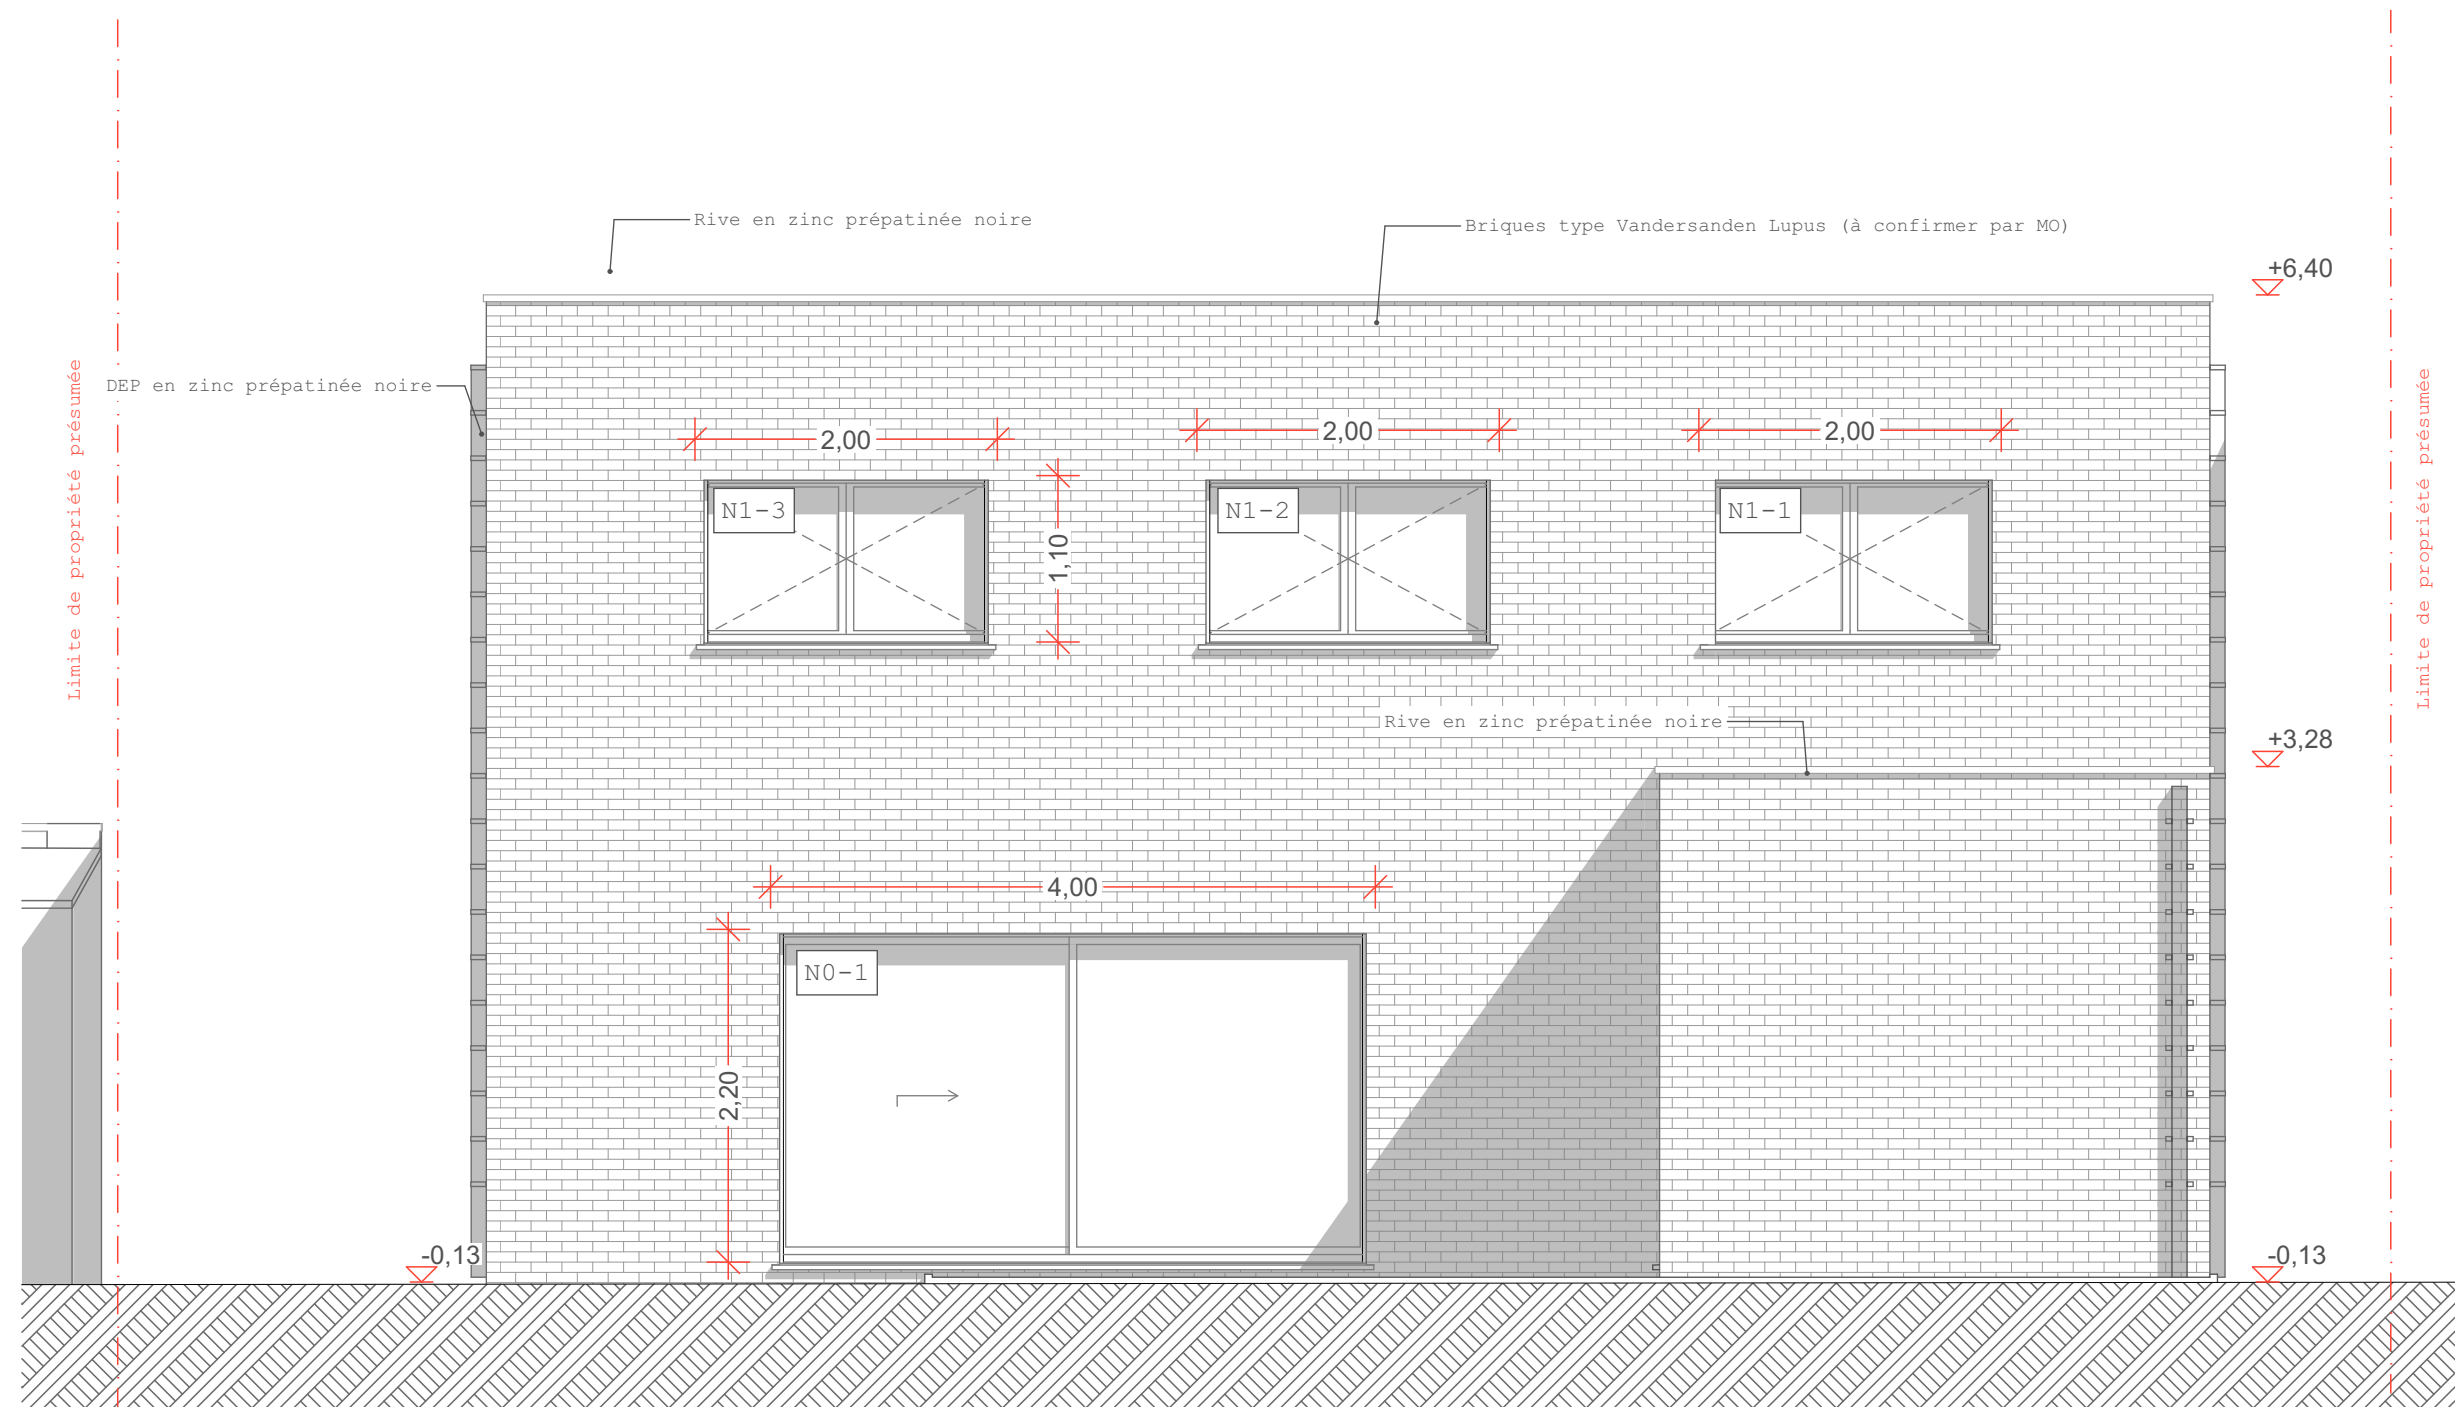

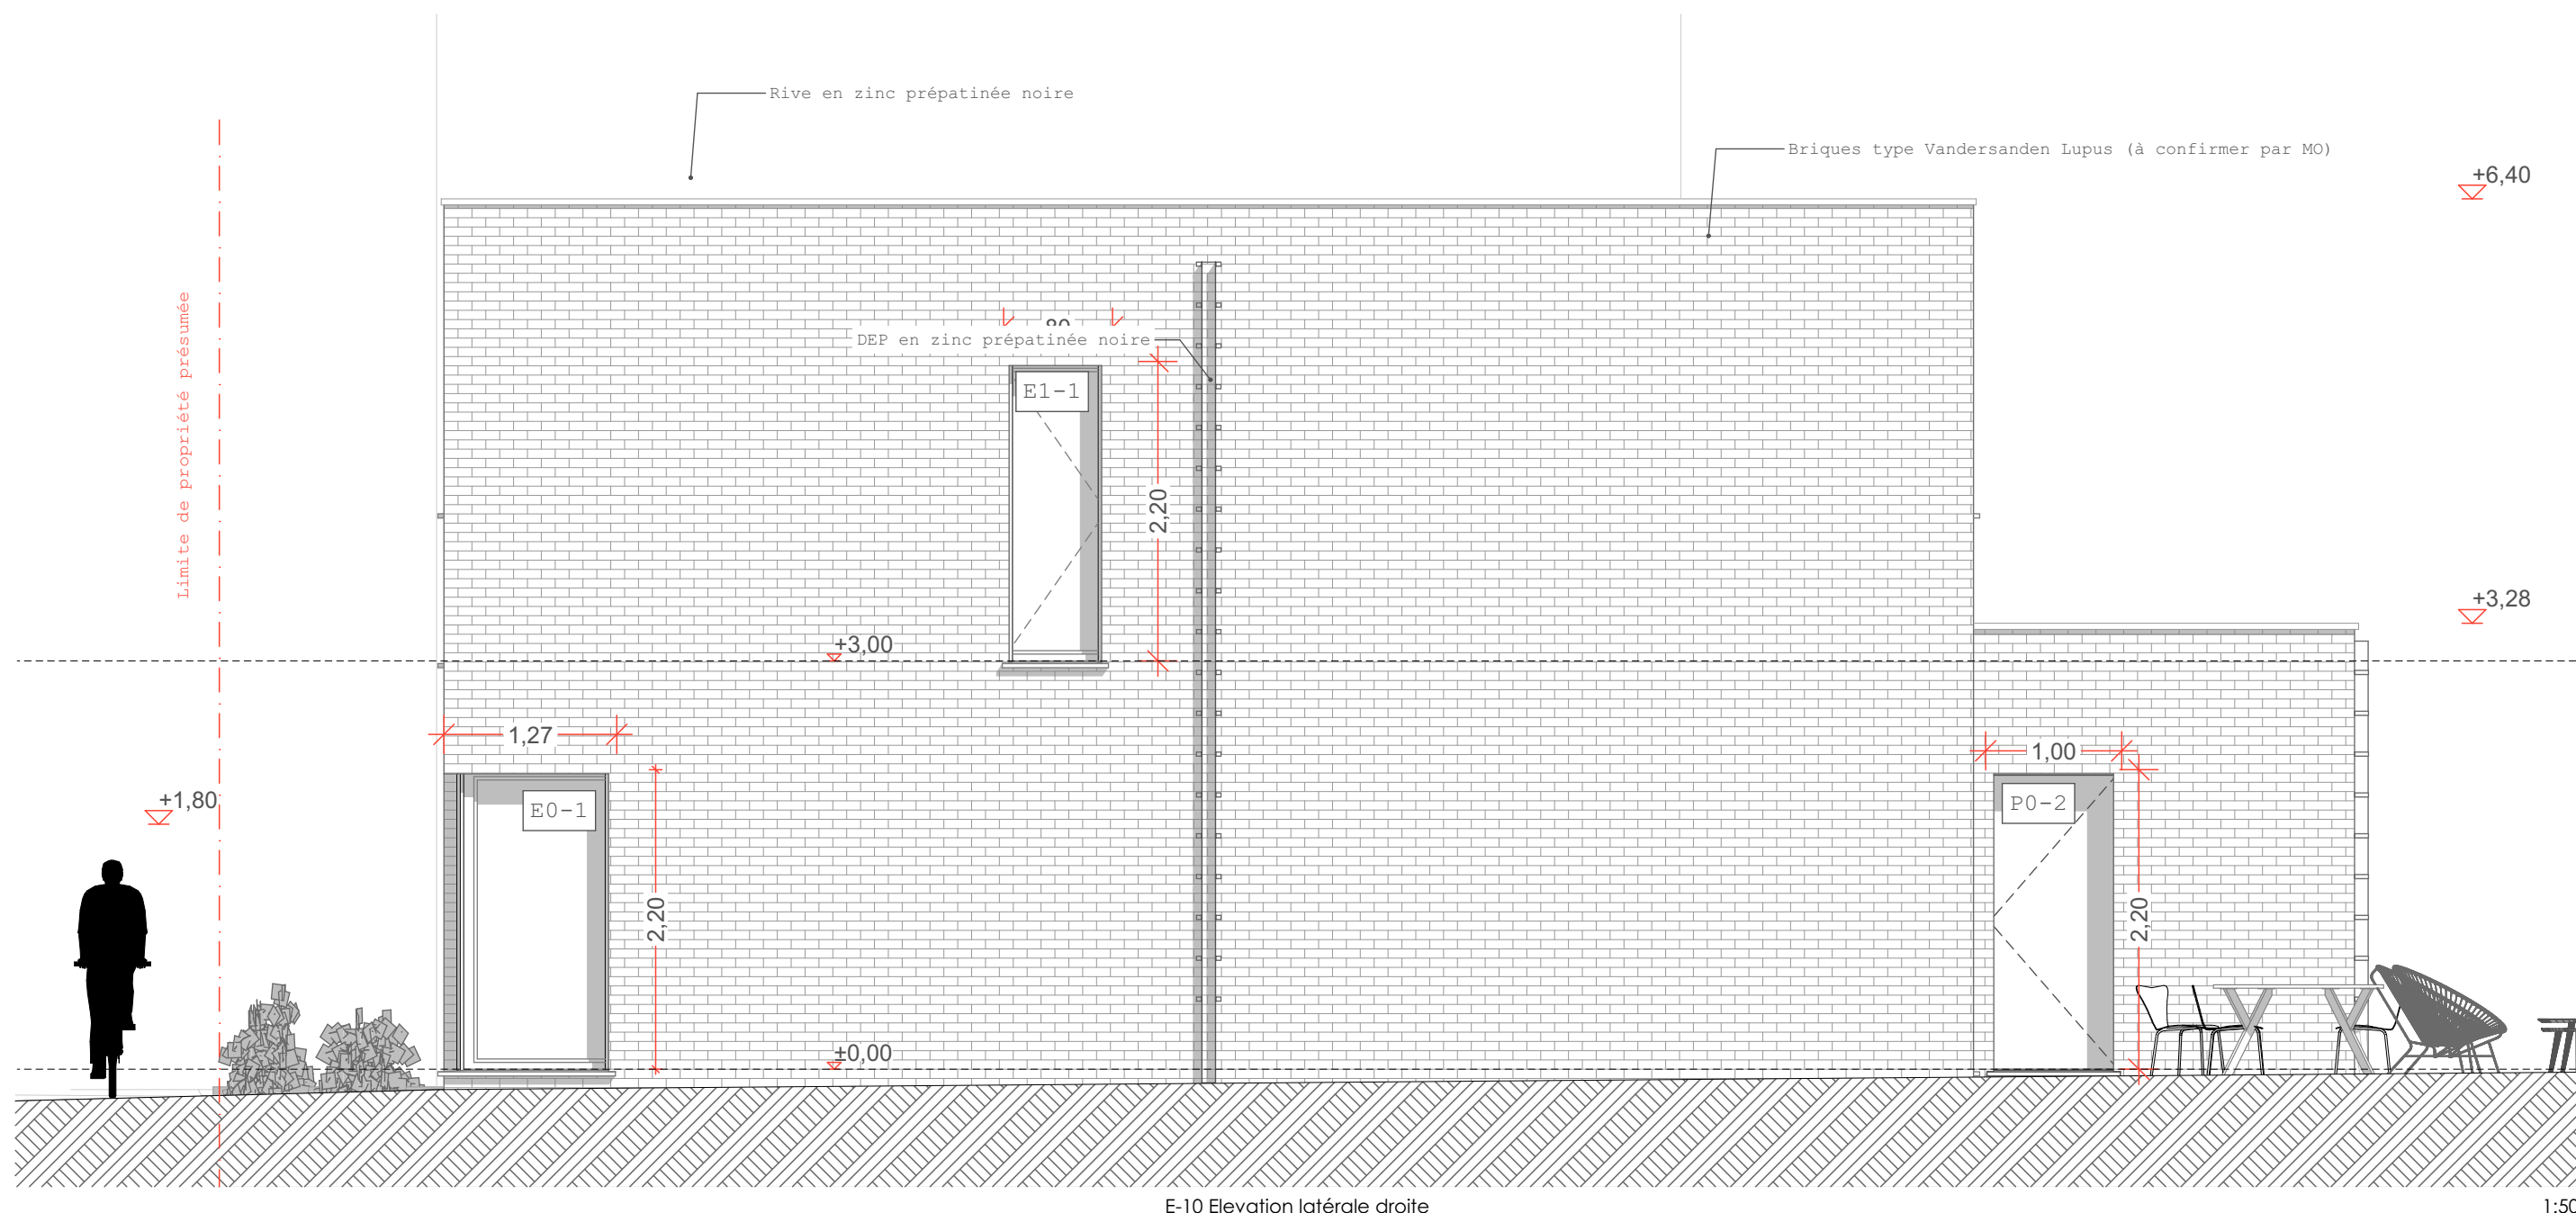

E-10 Elevation latérale droite

1:50

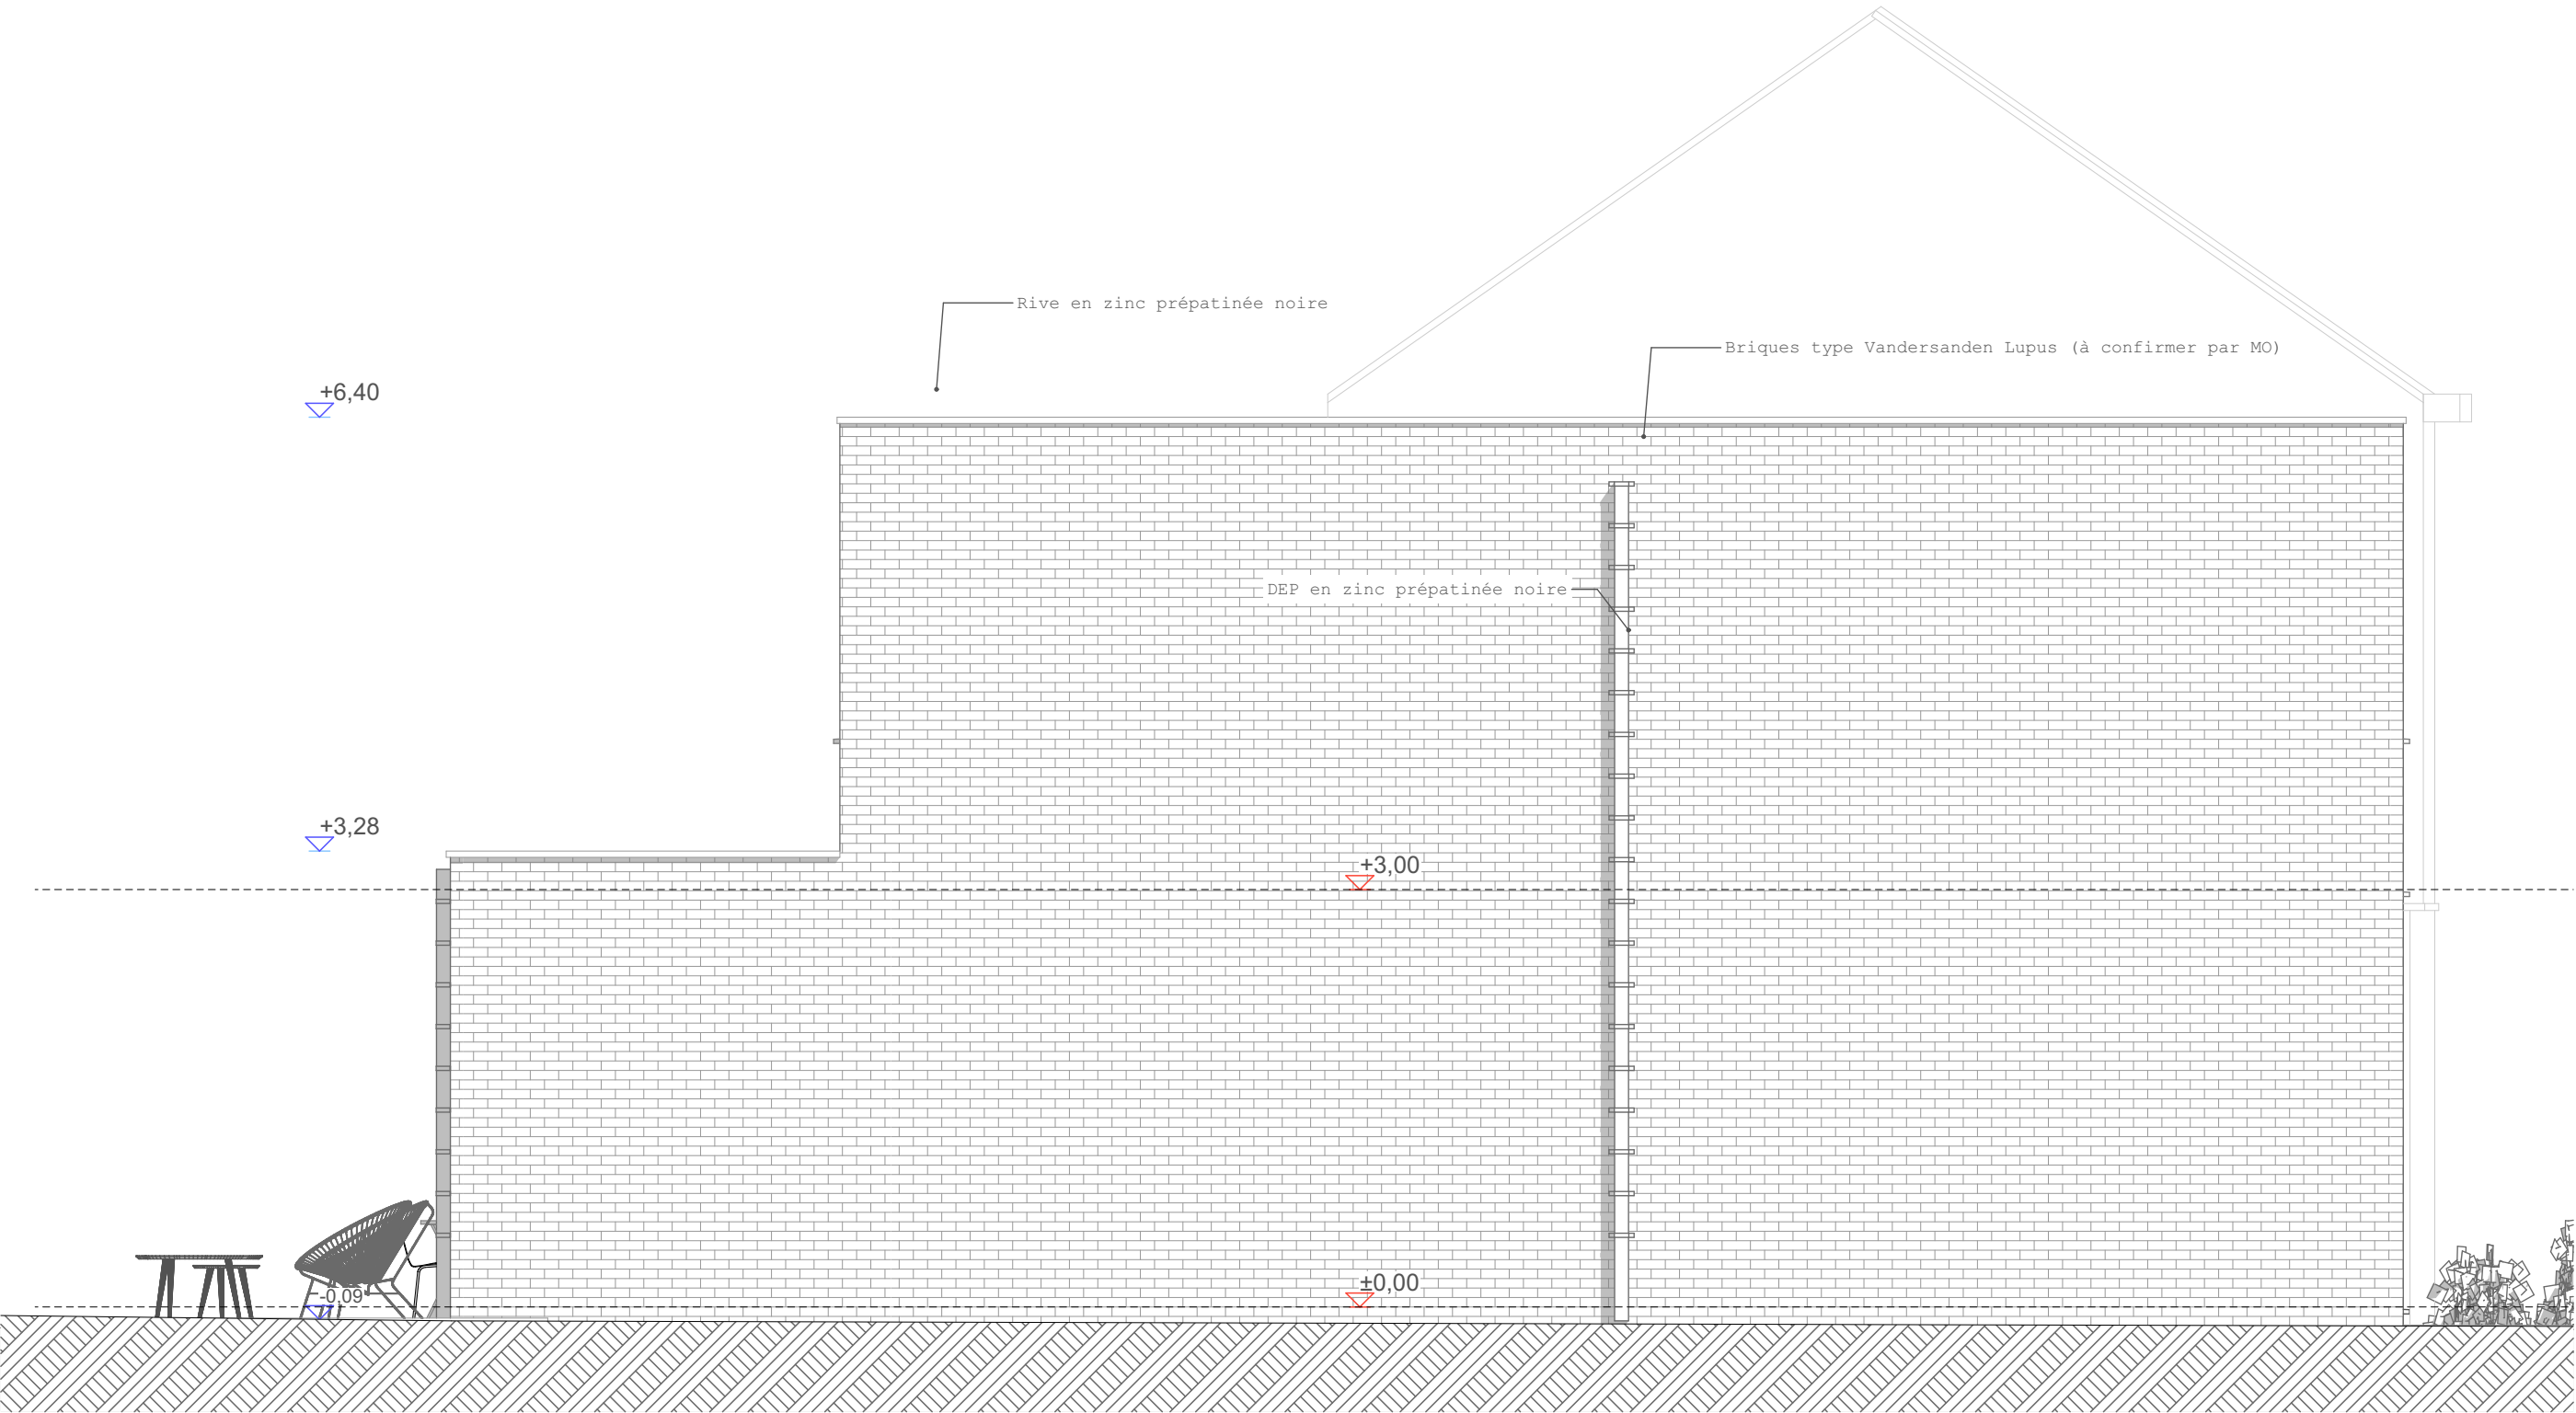

E-12 Elevation latérale gauche

1:50