


TOITURES
MAÇONNERIES
MENUISERIES

TUILES TC ton GRIS FONCE
BRIQUES : ton FLEUR DE BRUYERE VDS
PVC : ton : BLANC

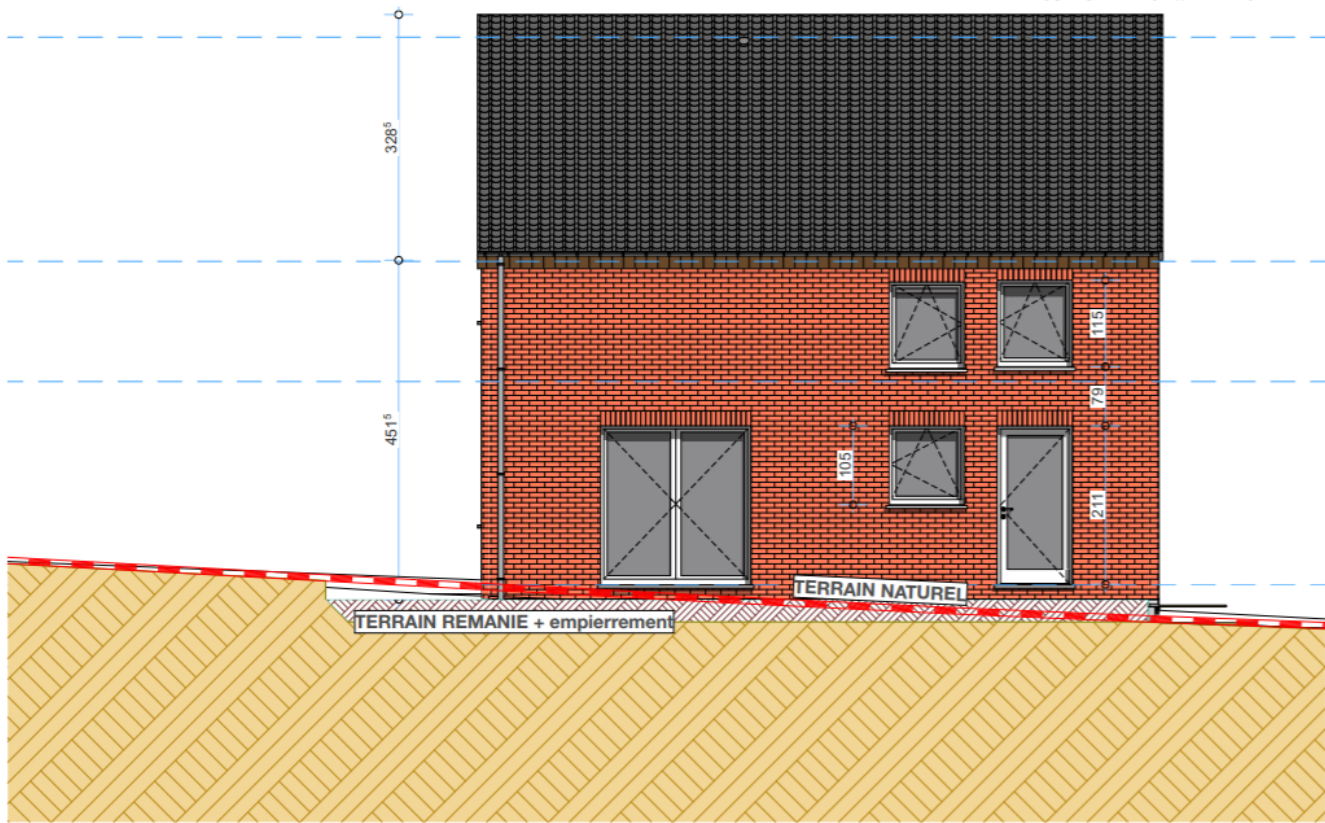

THIENPONT - DELALIEUX


20/08/20

THIENPONT EX02 2020:08:12.pln

LEGENDE DES MATERIAUX

TOITURES
MAÇONNERIES
MENUISERIES

TUILES TC ton GRIS FONCE
BRIQUES : ton FLEUR DE BRUYERE VDS
PVC : ton : BLANC

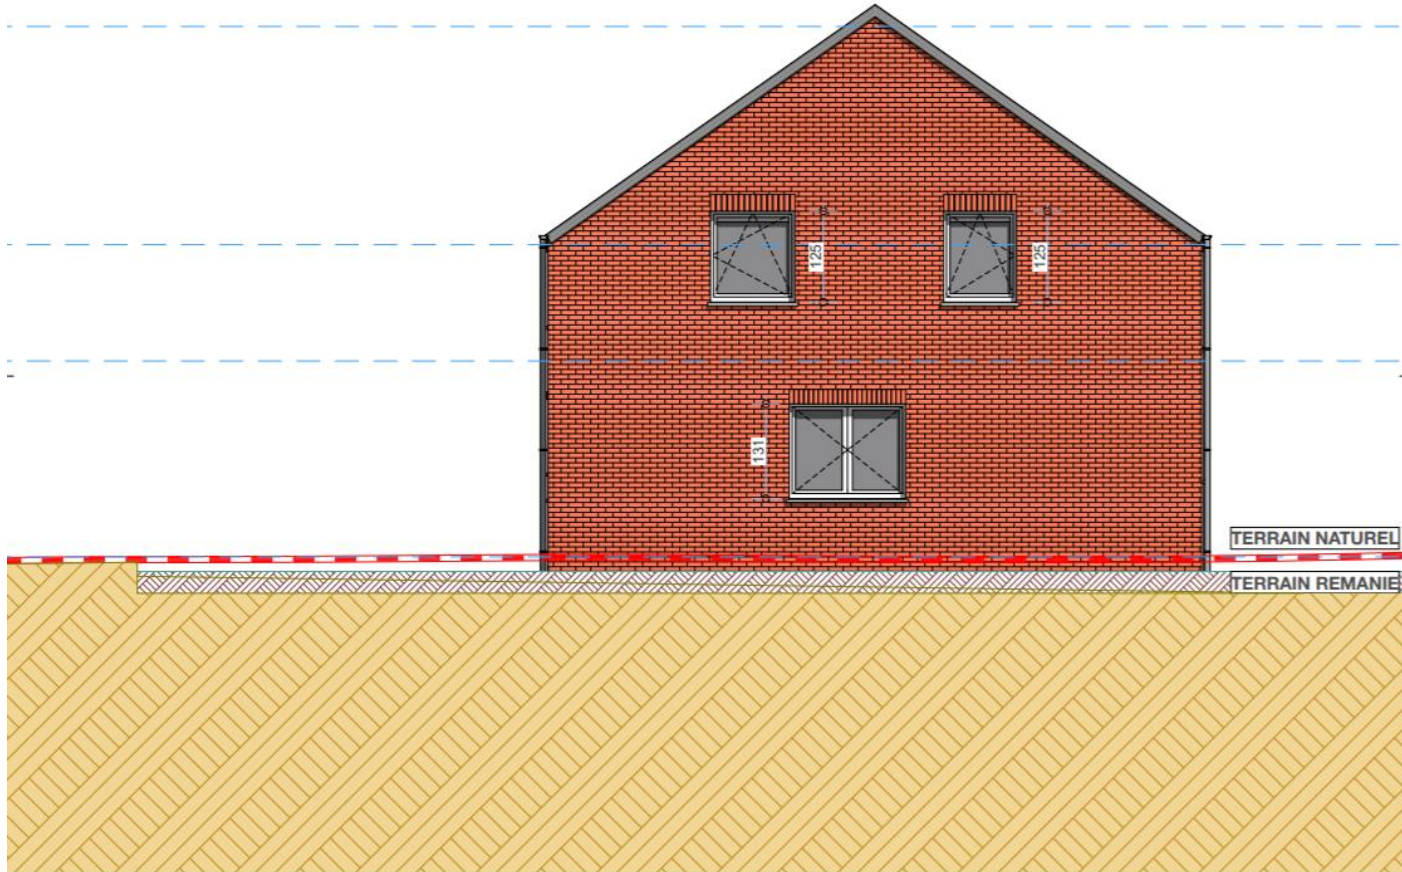

THIENPONT - DELALIEUX

20/08/20

THIENPONT EX02 2020:08:12.pln