DÉTAILS BÂTIMENT

ECHELLE: 1/50

VUE FACE AVANT

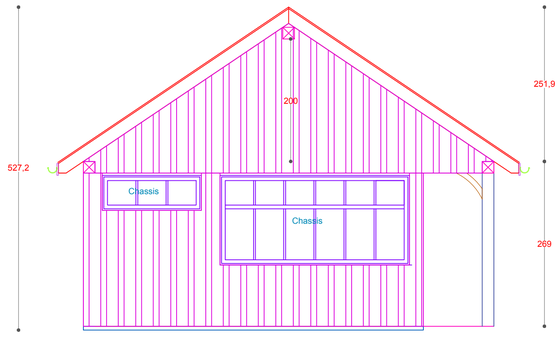

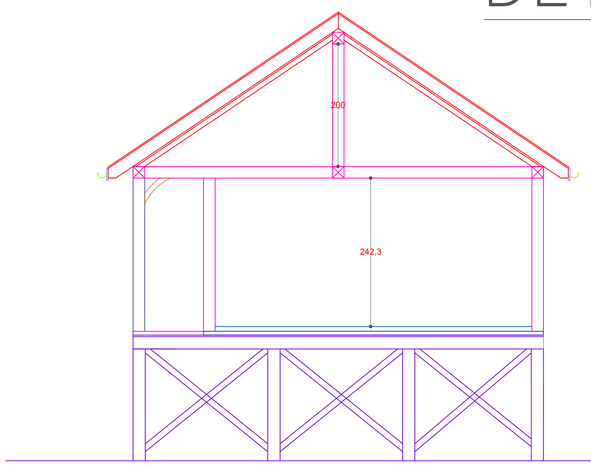

VUE EN PLAN

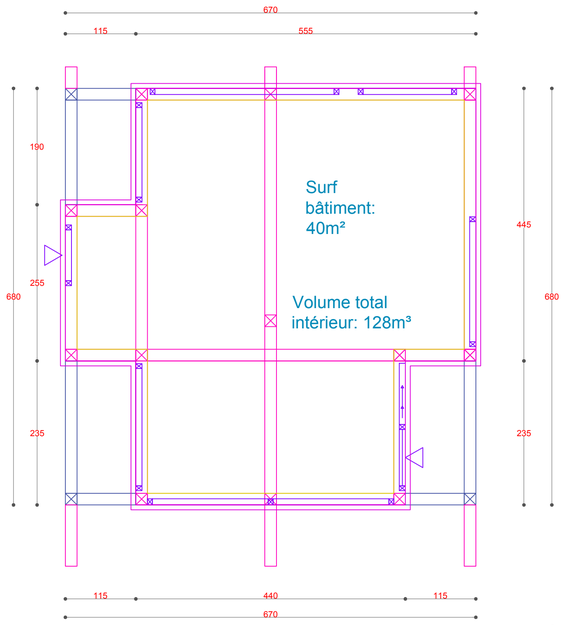

VUE LATÉRALE DROITE

VUE LATÉRALE GAUCHE

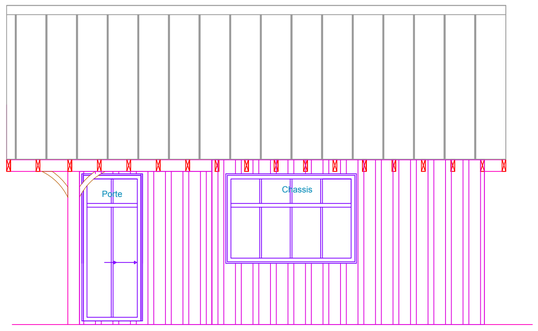

CHARPENTE

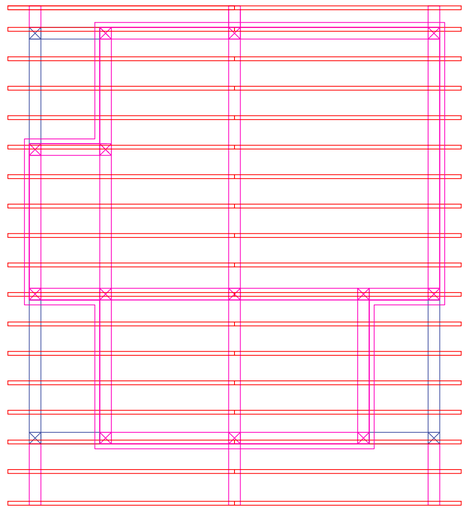

VUE FACE ARRIÈRE (CÔTÉ ÉTANG)

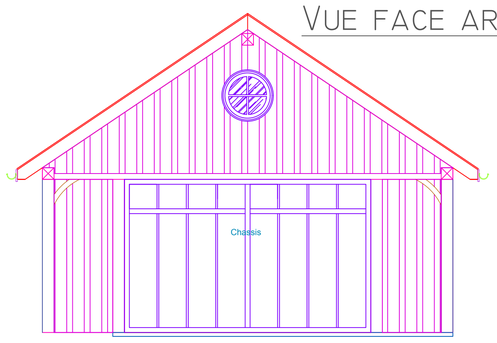

OSSATURE ET CHARPENTE EN BOIS LOCAL (DOUGLAS ET MÉLÈZE DU PAYS)

TOITURE EN ZINC À JOINTS DEBOUTS

BARDAGE EXTÉRIEUR EN MÉLÈZE DU PAYS

PLAN DE LOCALISATION

ECHELLE: 1/2000

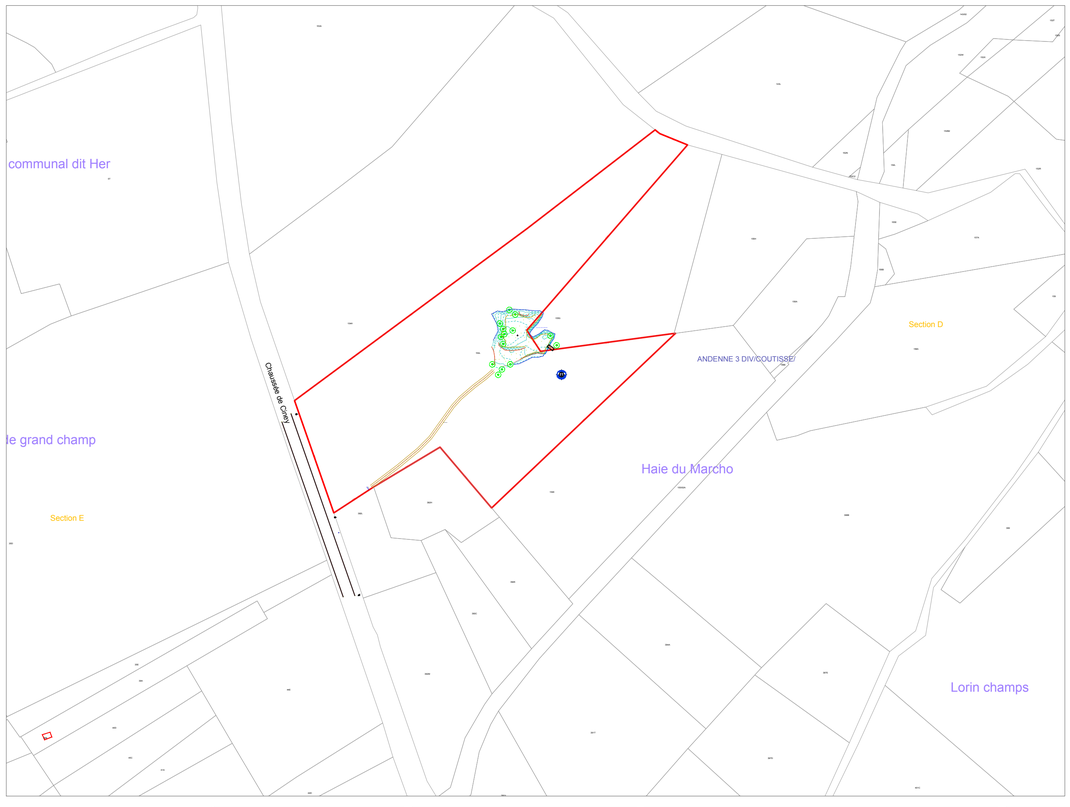

PLAN D'IMPLANTATION

ECHELLE: 1/200

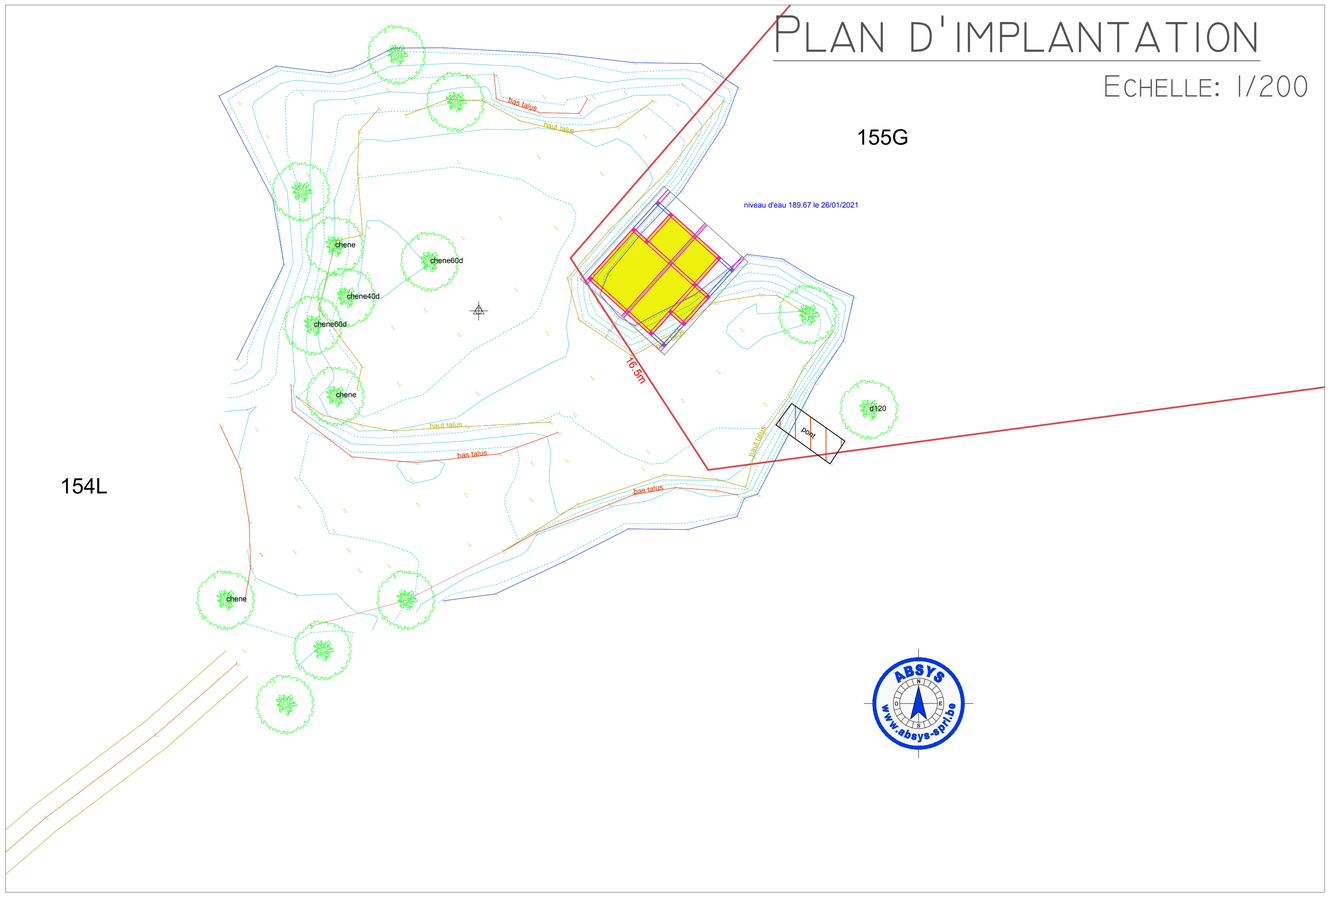

CONCEPT NATURE
CRÉATION & AMÉNAGEMENT DE JARDIN

Maitre d'ouvrage:
Mme N Storme
Chemin de la Rocq
7181 Feluy

Auteurs de projet:
Conceptnature sprl
Square du centenaire, 3
B-7181 Feluy

Conception:
Conceptnature sprl
Portable:0474699249
E-mail: julien@conceptnature.be

Réalisation d'un abris de pêche en bois

Plan général

14-02-21
Logiciel utilisé:

1/1

1/50
1/200
1/2000