


FASTRAL

DETAIL REcul SEUIL PIERRE BLEUE

LIVING Porte ouvrant vers l'extérieur

avec seuil alu

Façade isolante

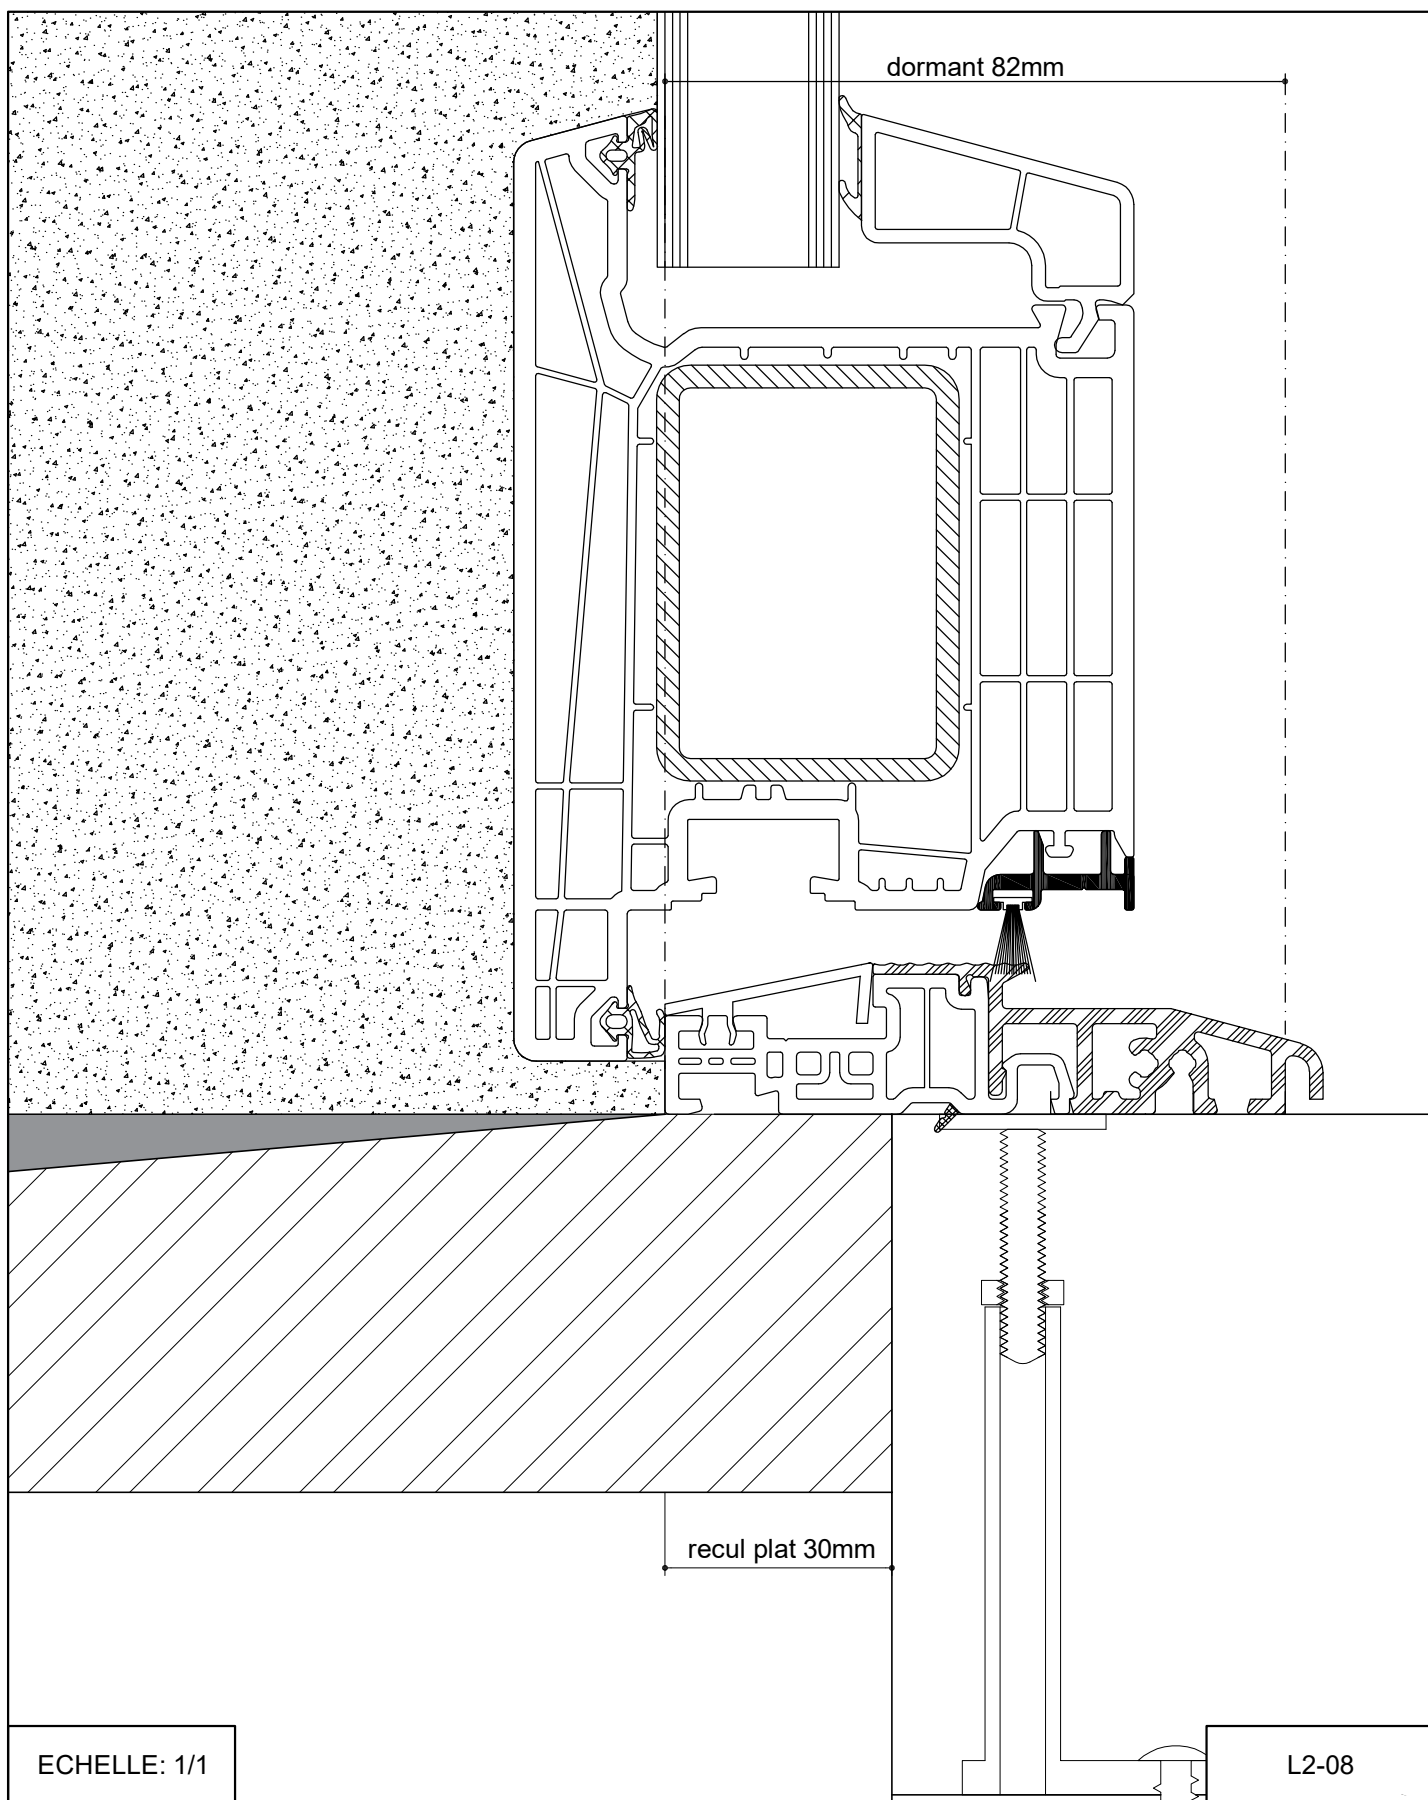

ECHELLE: 1/1

L2-08