FASTRAL

DETAIL RECUL SEUIL PIERRE BLEUE

LS Seuil 15779

avec coulisse volet

Façade isolante

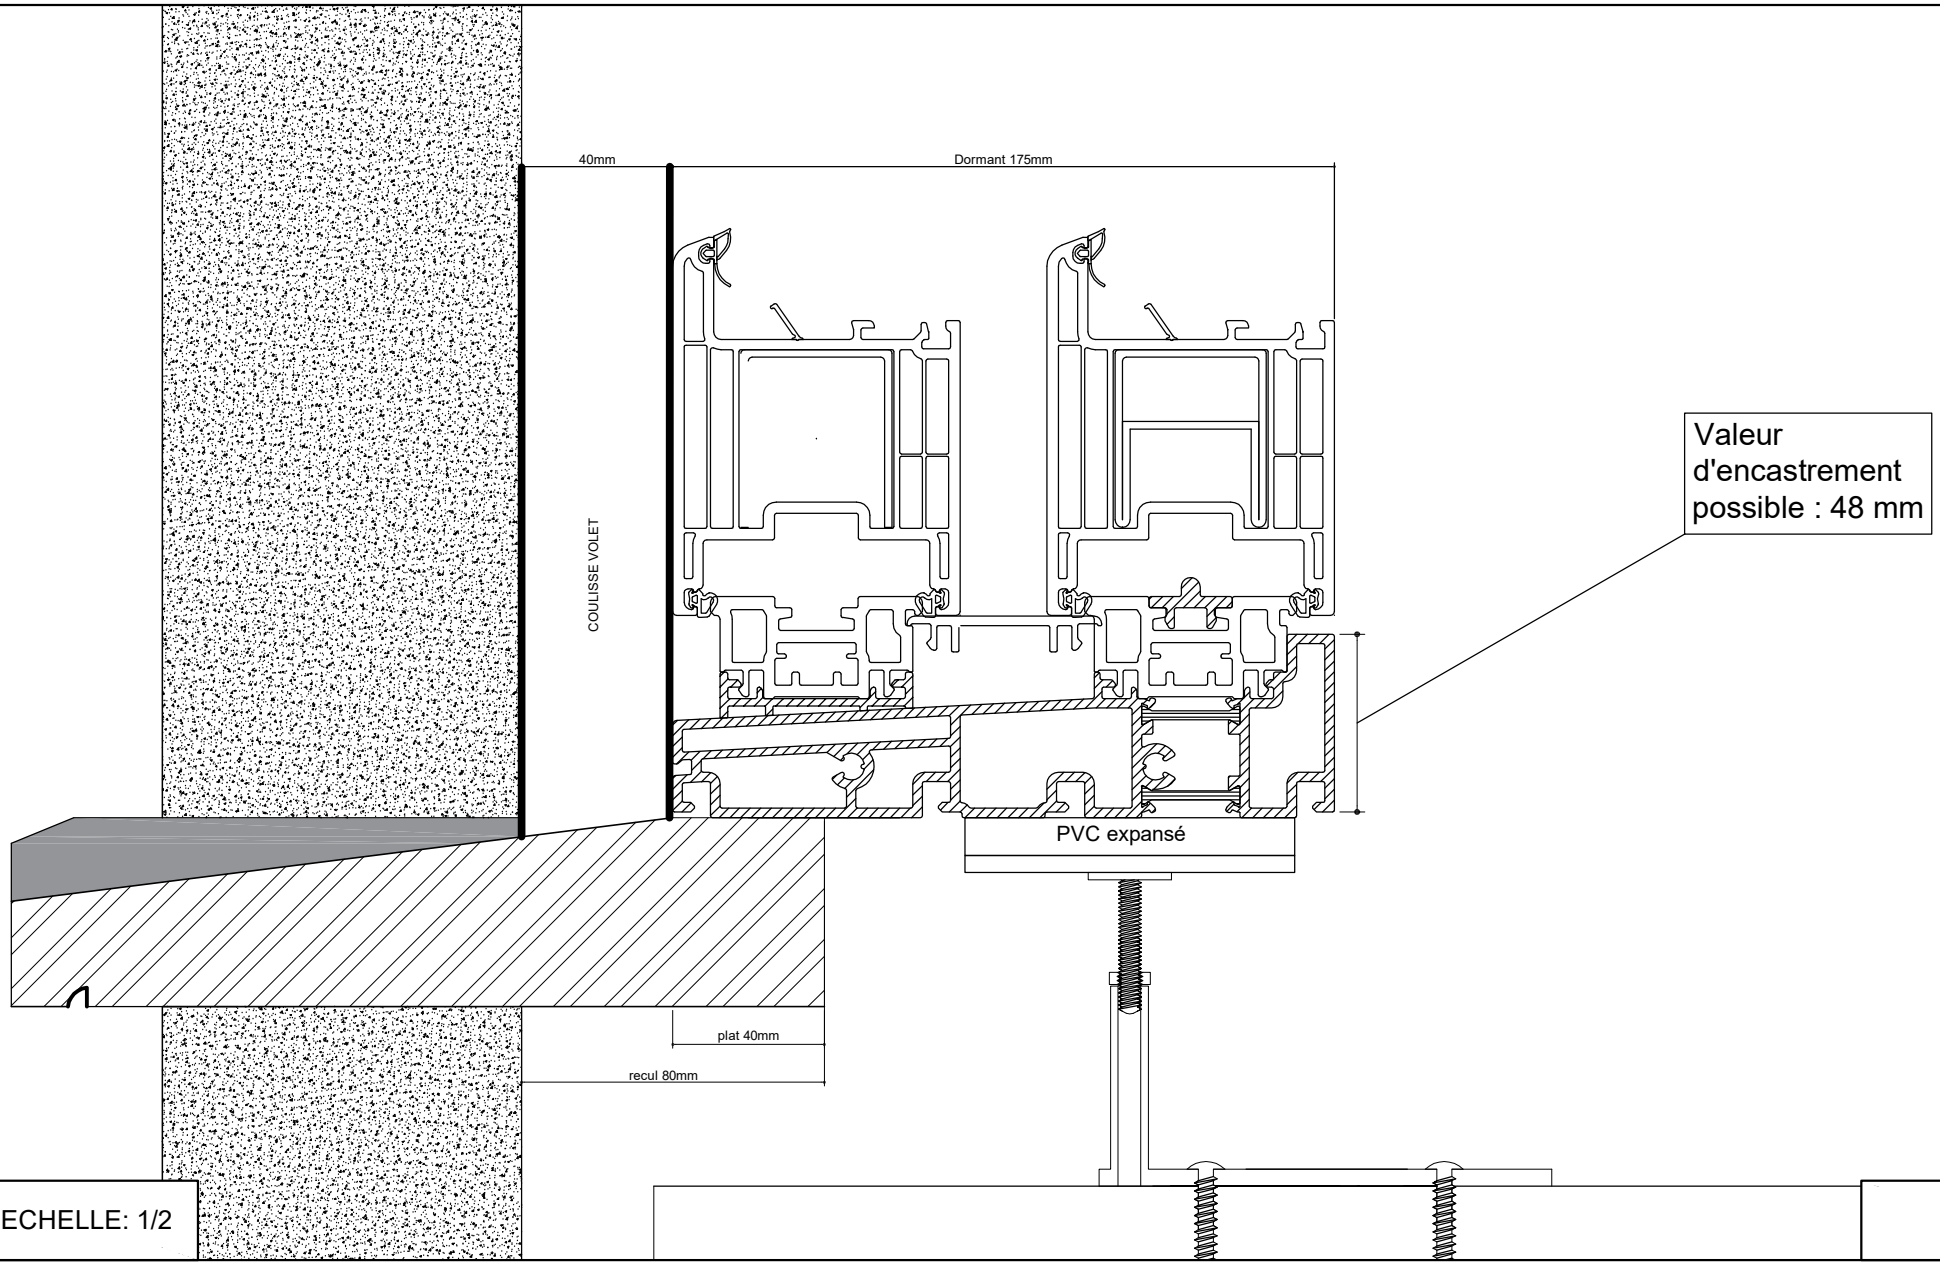

ECHELLE: 1/2

L2-05