


# FASTRAL

DETAIL REcul SEUIL PIERRE BLEUE  
ZENDOW Porte ouvrant vers l'extérieur  
avec seuil alu  
Façade isolante

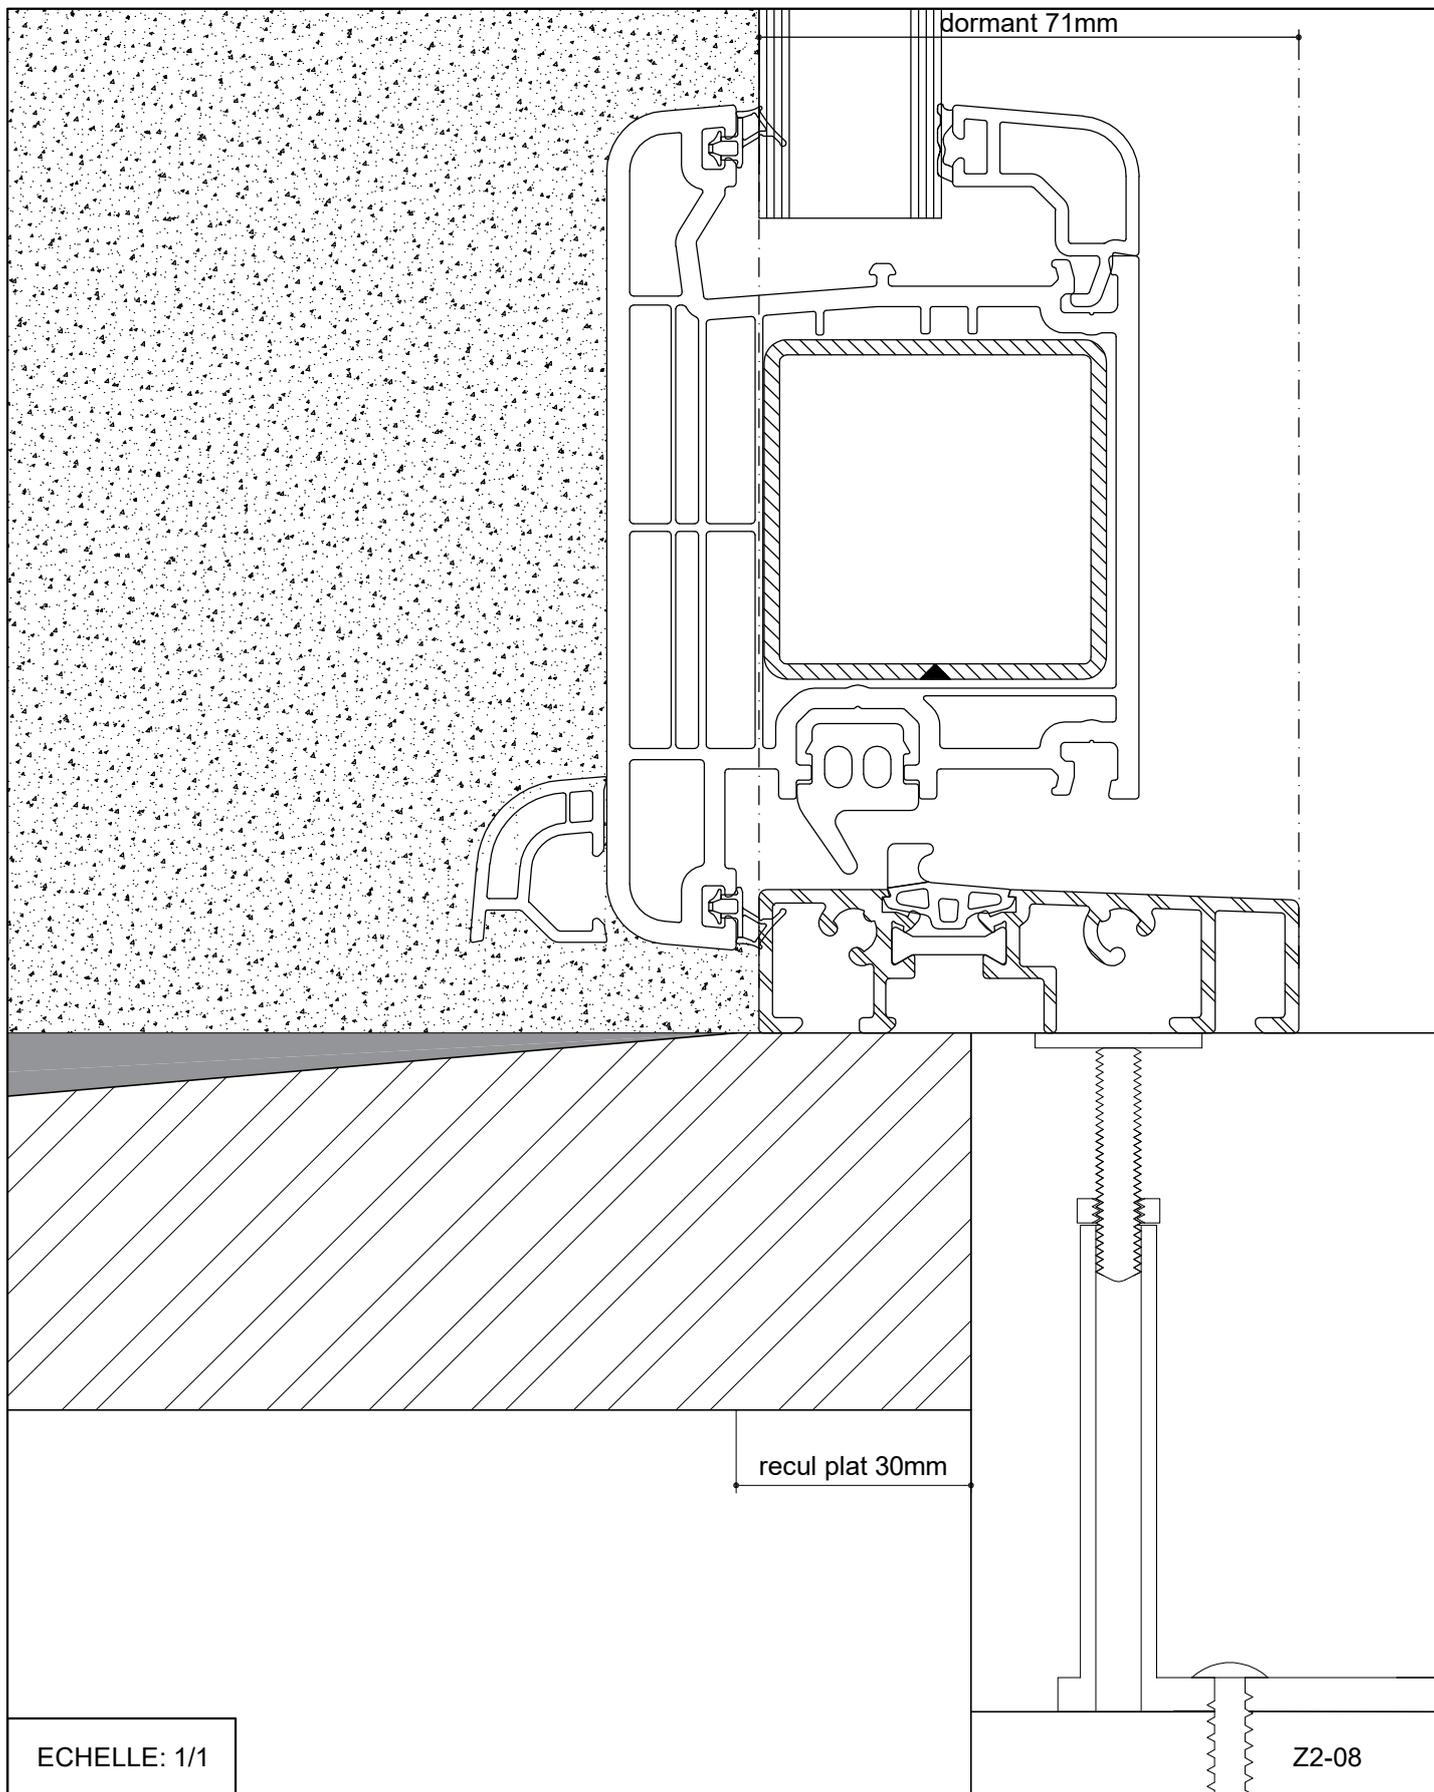

ECHELLE: 1/1

Z2-08