


FASTRAL

DETAIL REcul SEUIL PIERRE BLEUE

LivIng 82 MD Porte ouvrant vers l'intérieur
avec seuil alu et coulisse volet

Façade isolante

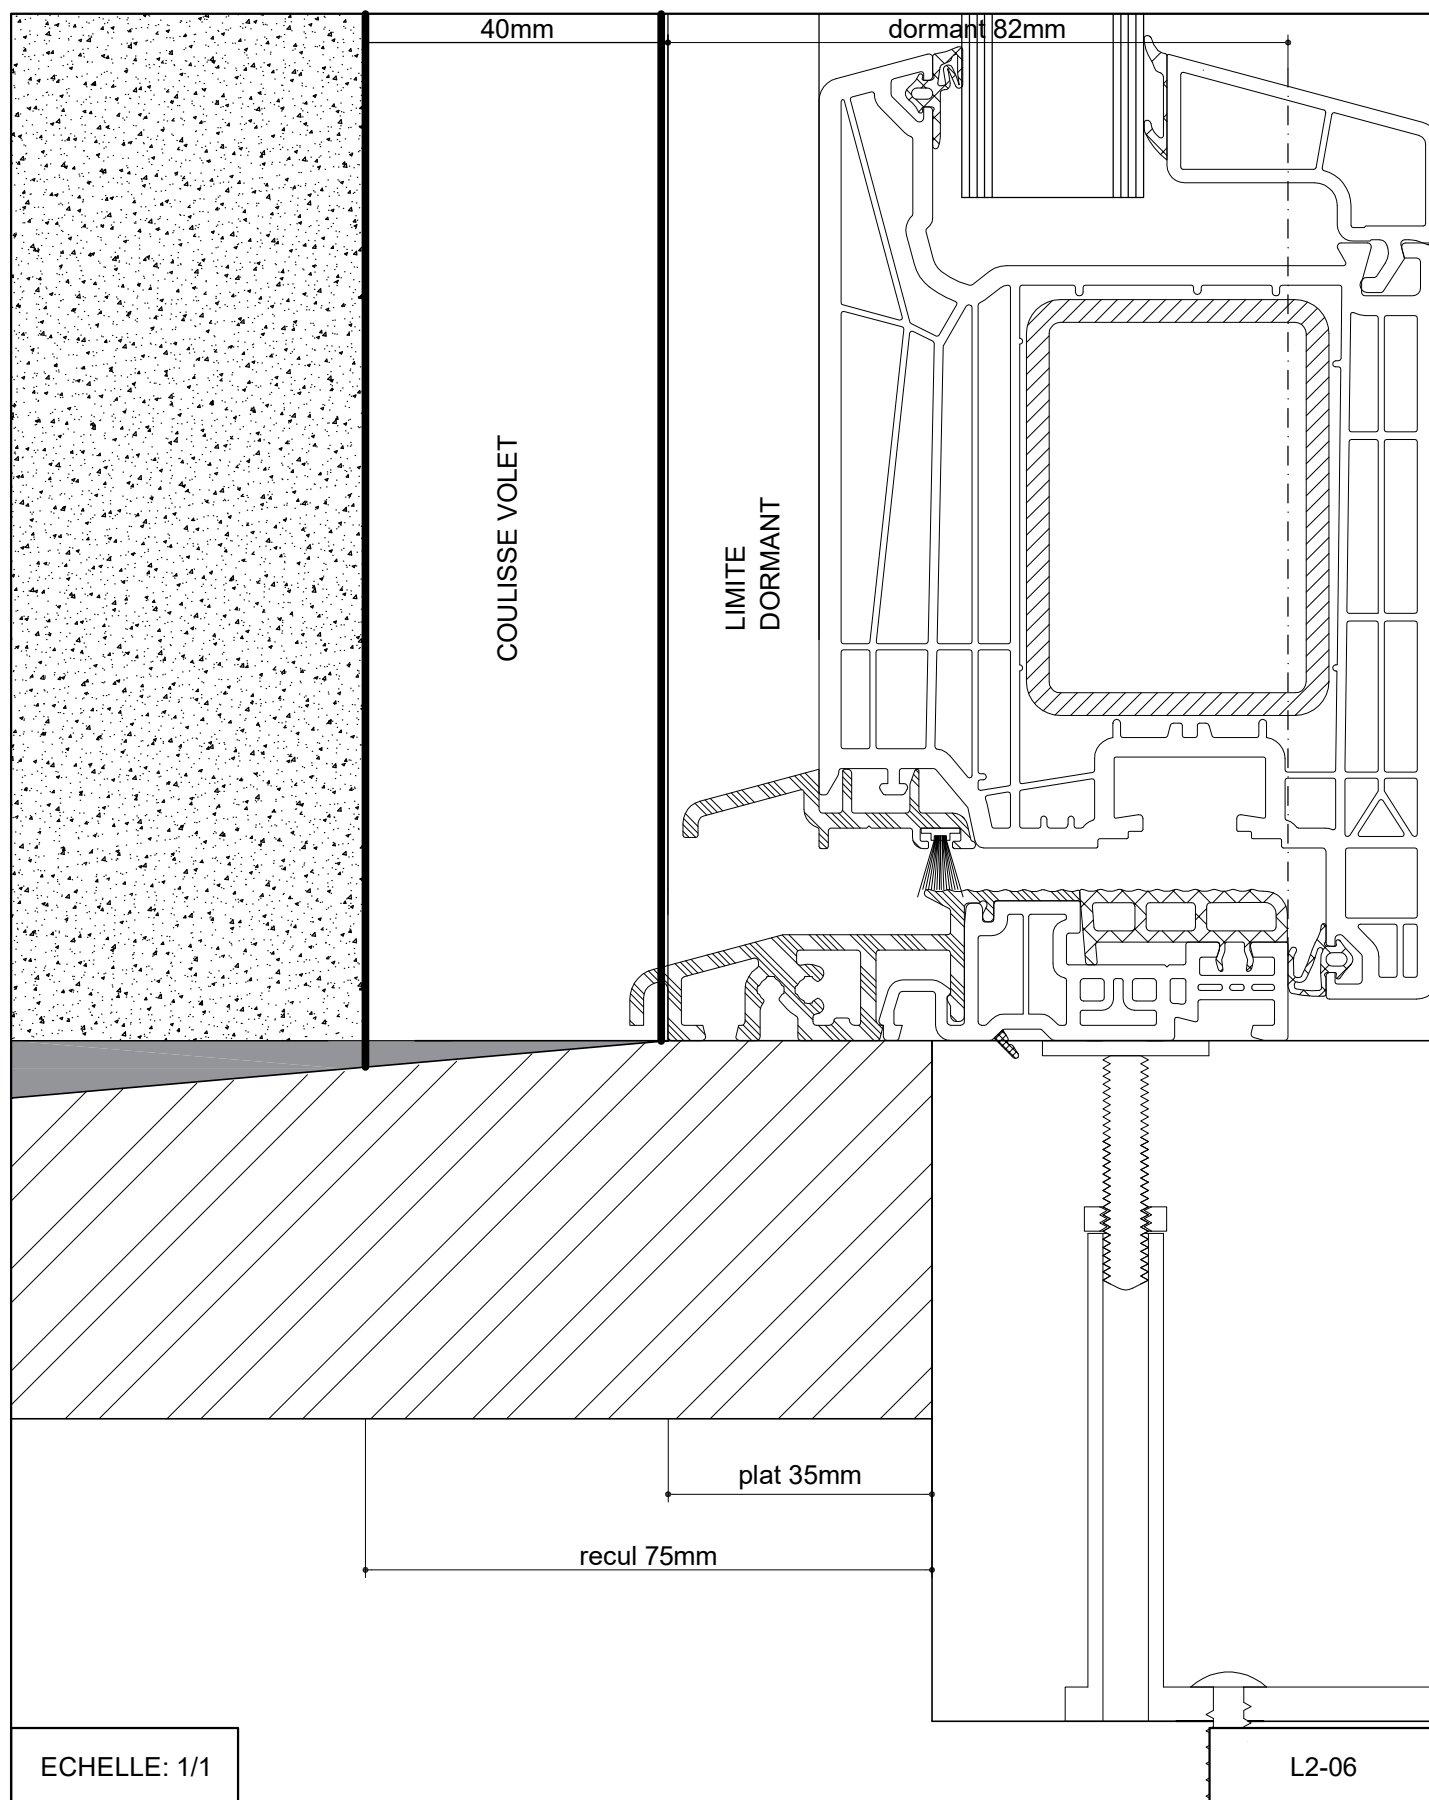

ECHELLE: 1/1

L2-06