

TRANSFORMATION ET EXTENSION
D'HABITATION

Rue du Calvaire n°12
6181 GOUY-LEZ-PIETON
Cadastré Courcelle 5 DIV Section B n°878m²

Maitre de l'ouvrage

M. David GOISET et Mme Julie BRICTEUX
Rue du Calvaire n°12
6181 GOUY-LEZ-PIETON
GSM 0470.75.56.19

Architecte

François MISONNE
Rue Gallerie Saint-Jean 18/01
7500 TOURNAI
GSM 0473.52.35.70
E-mail misonne.francois@gmail.com

SITUATION PROJETEE - Plans du rez et de l'étage - 1/50 ème
COUPES DE DETAILS A, B et HABILLAGE P1 - 1/20ème

Feuille n°

2

N° de dossier

D1604

Date d'émission


07/03/2017

Indice et date de modification


Dessiné par

FM


Les présents plans ne sont en aucun cas des plans d'exécution.
Il est strictement défendu de les utiliser pour entreprendre quelques travaux que ce soit.

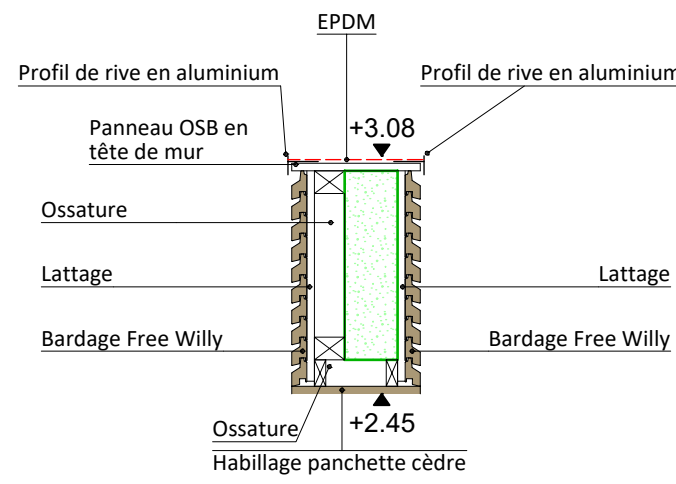


Coupe dans la poutre P1

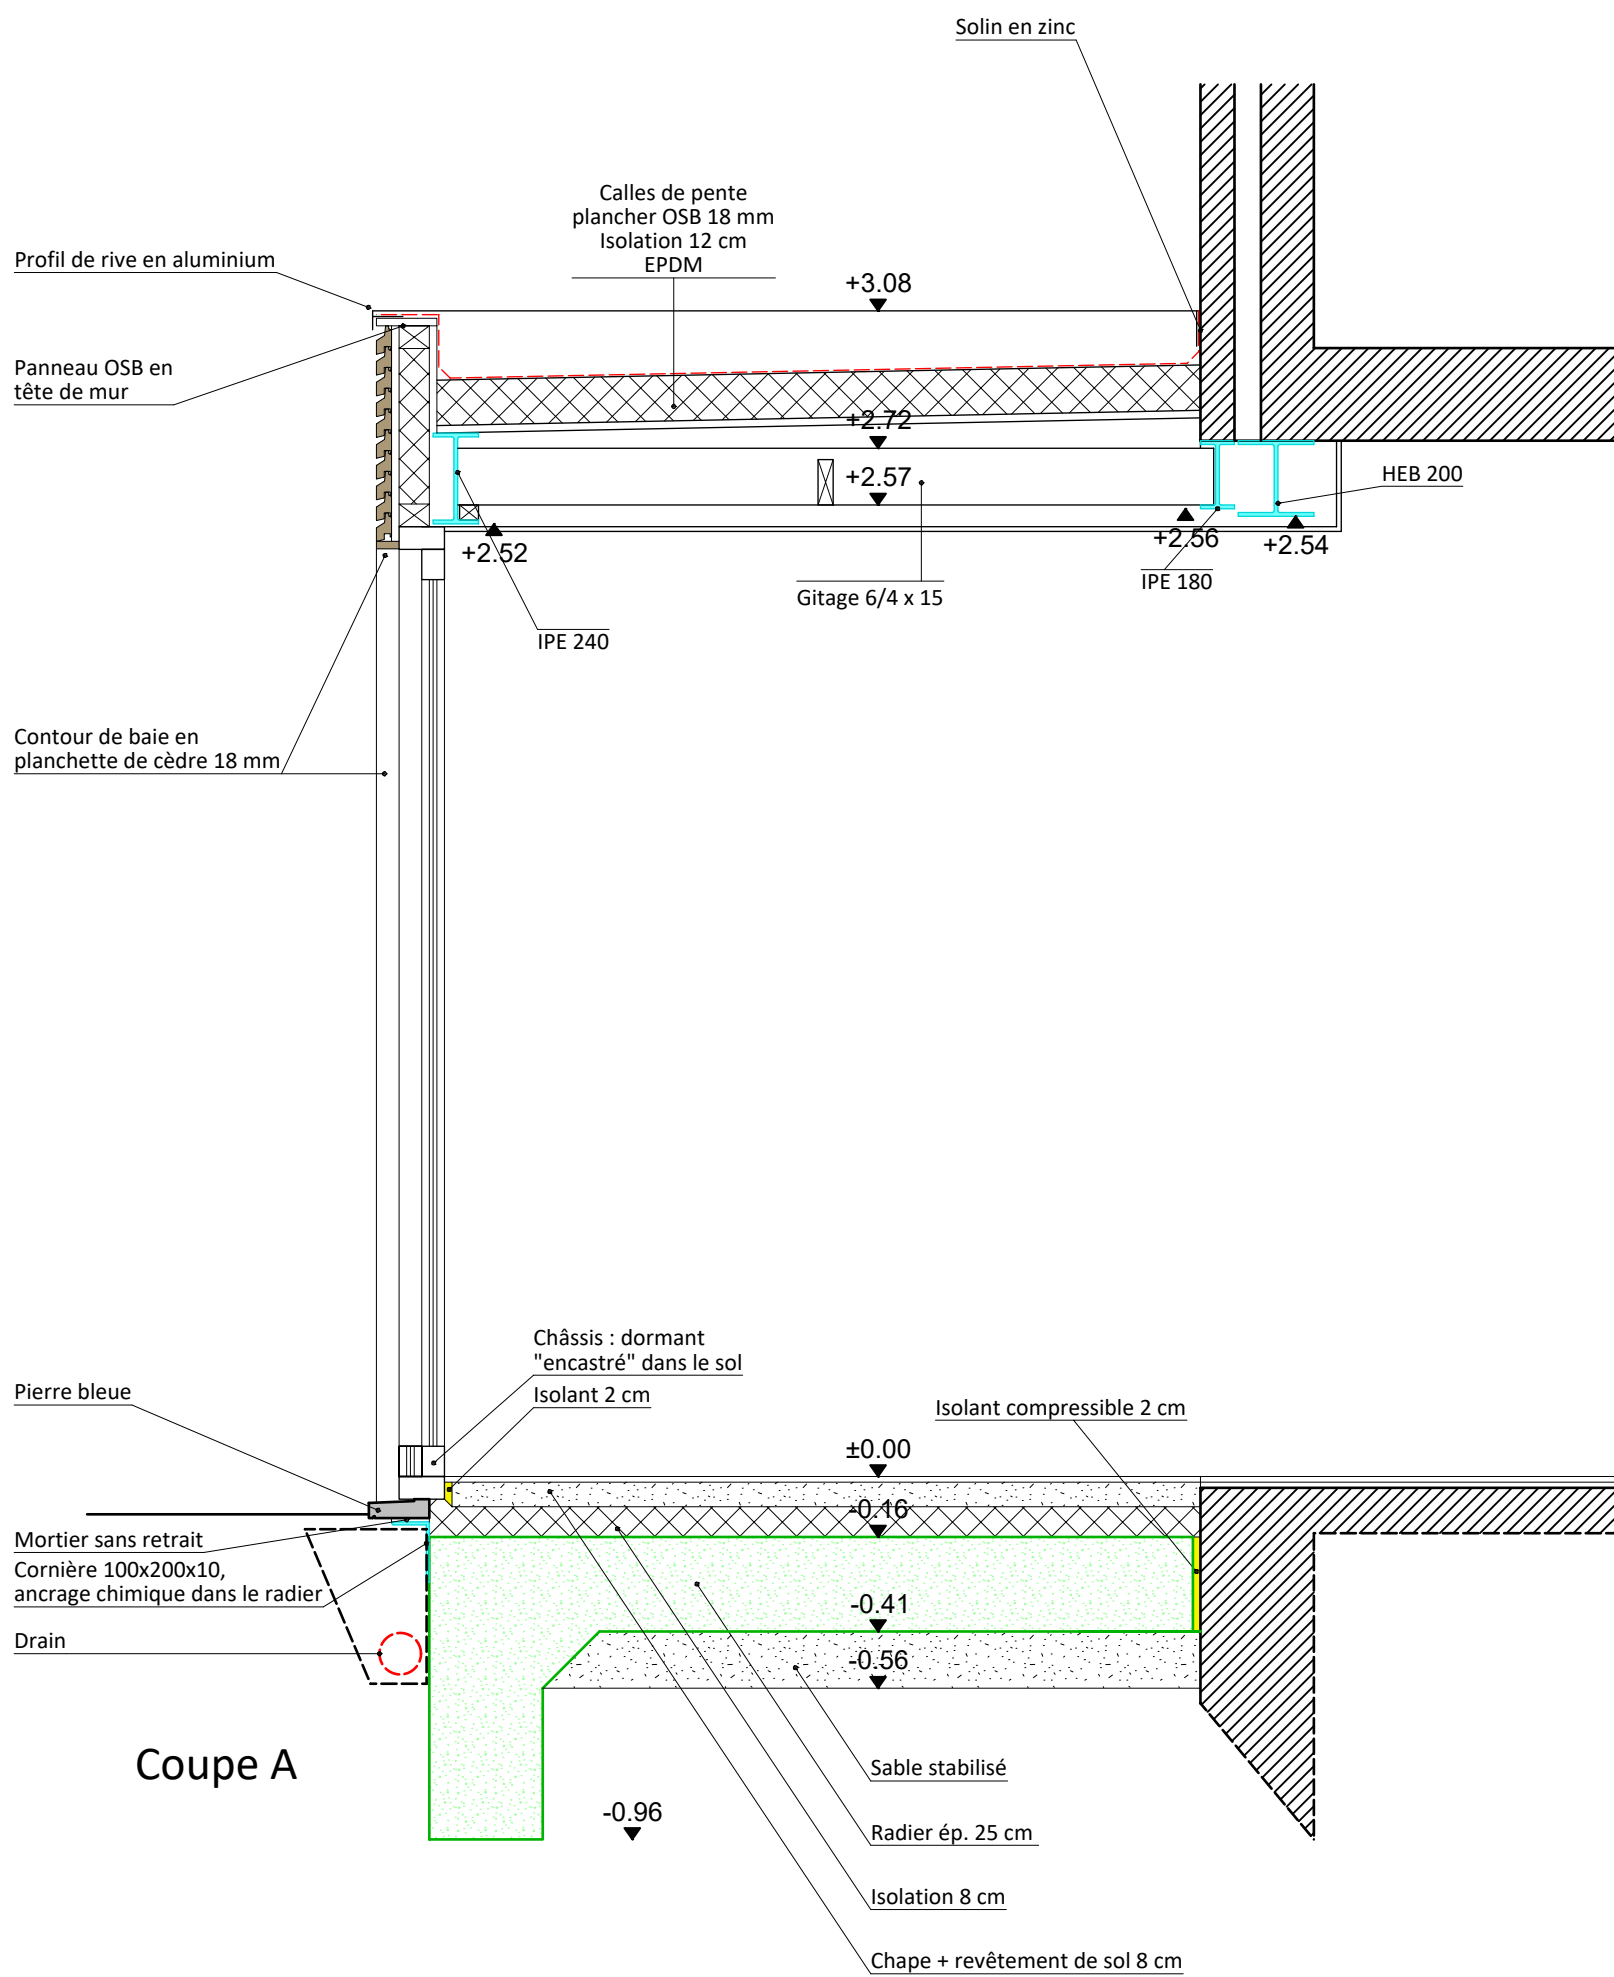


Coupe A

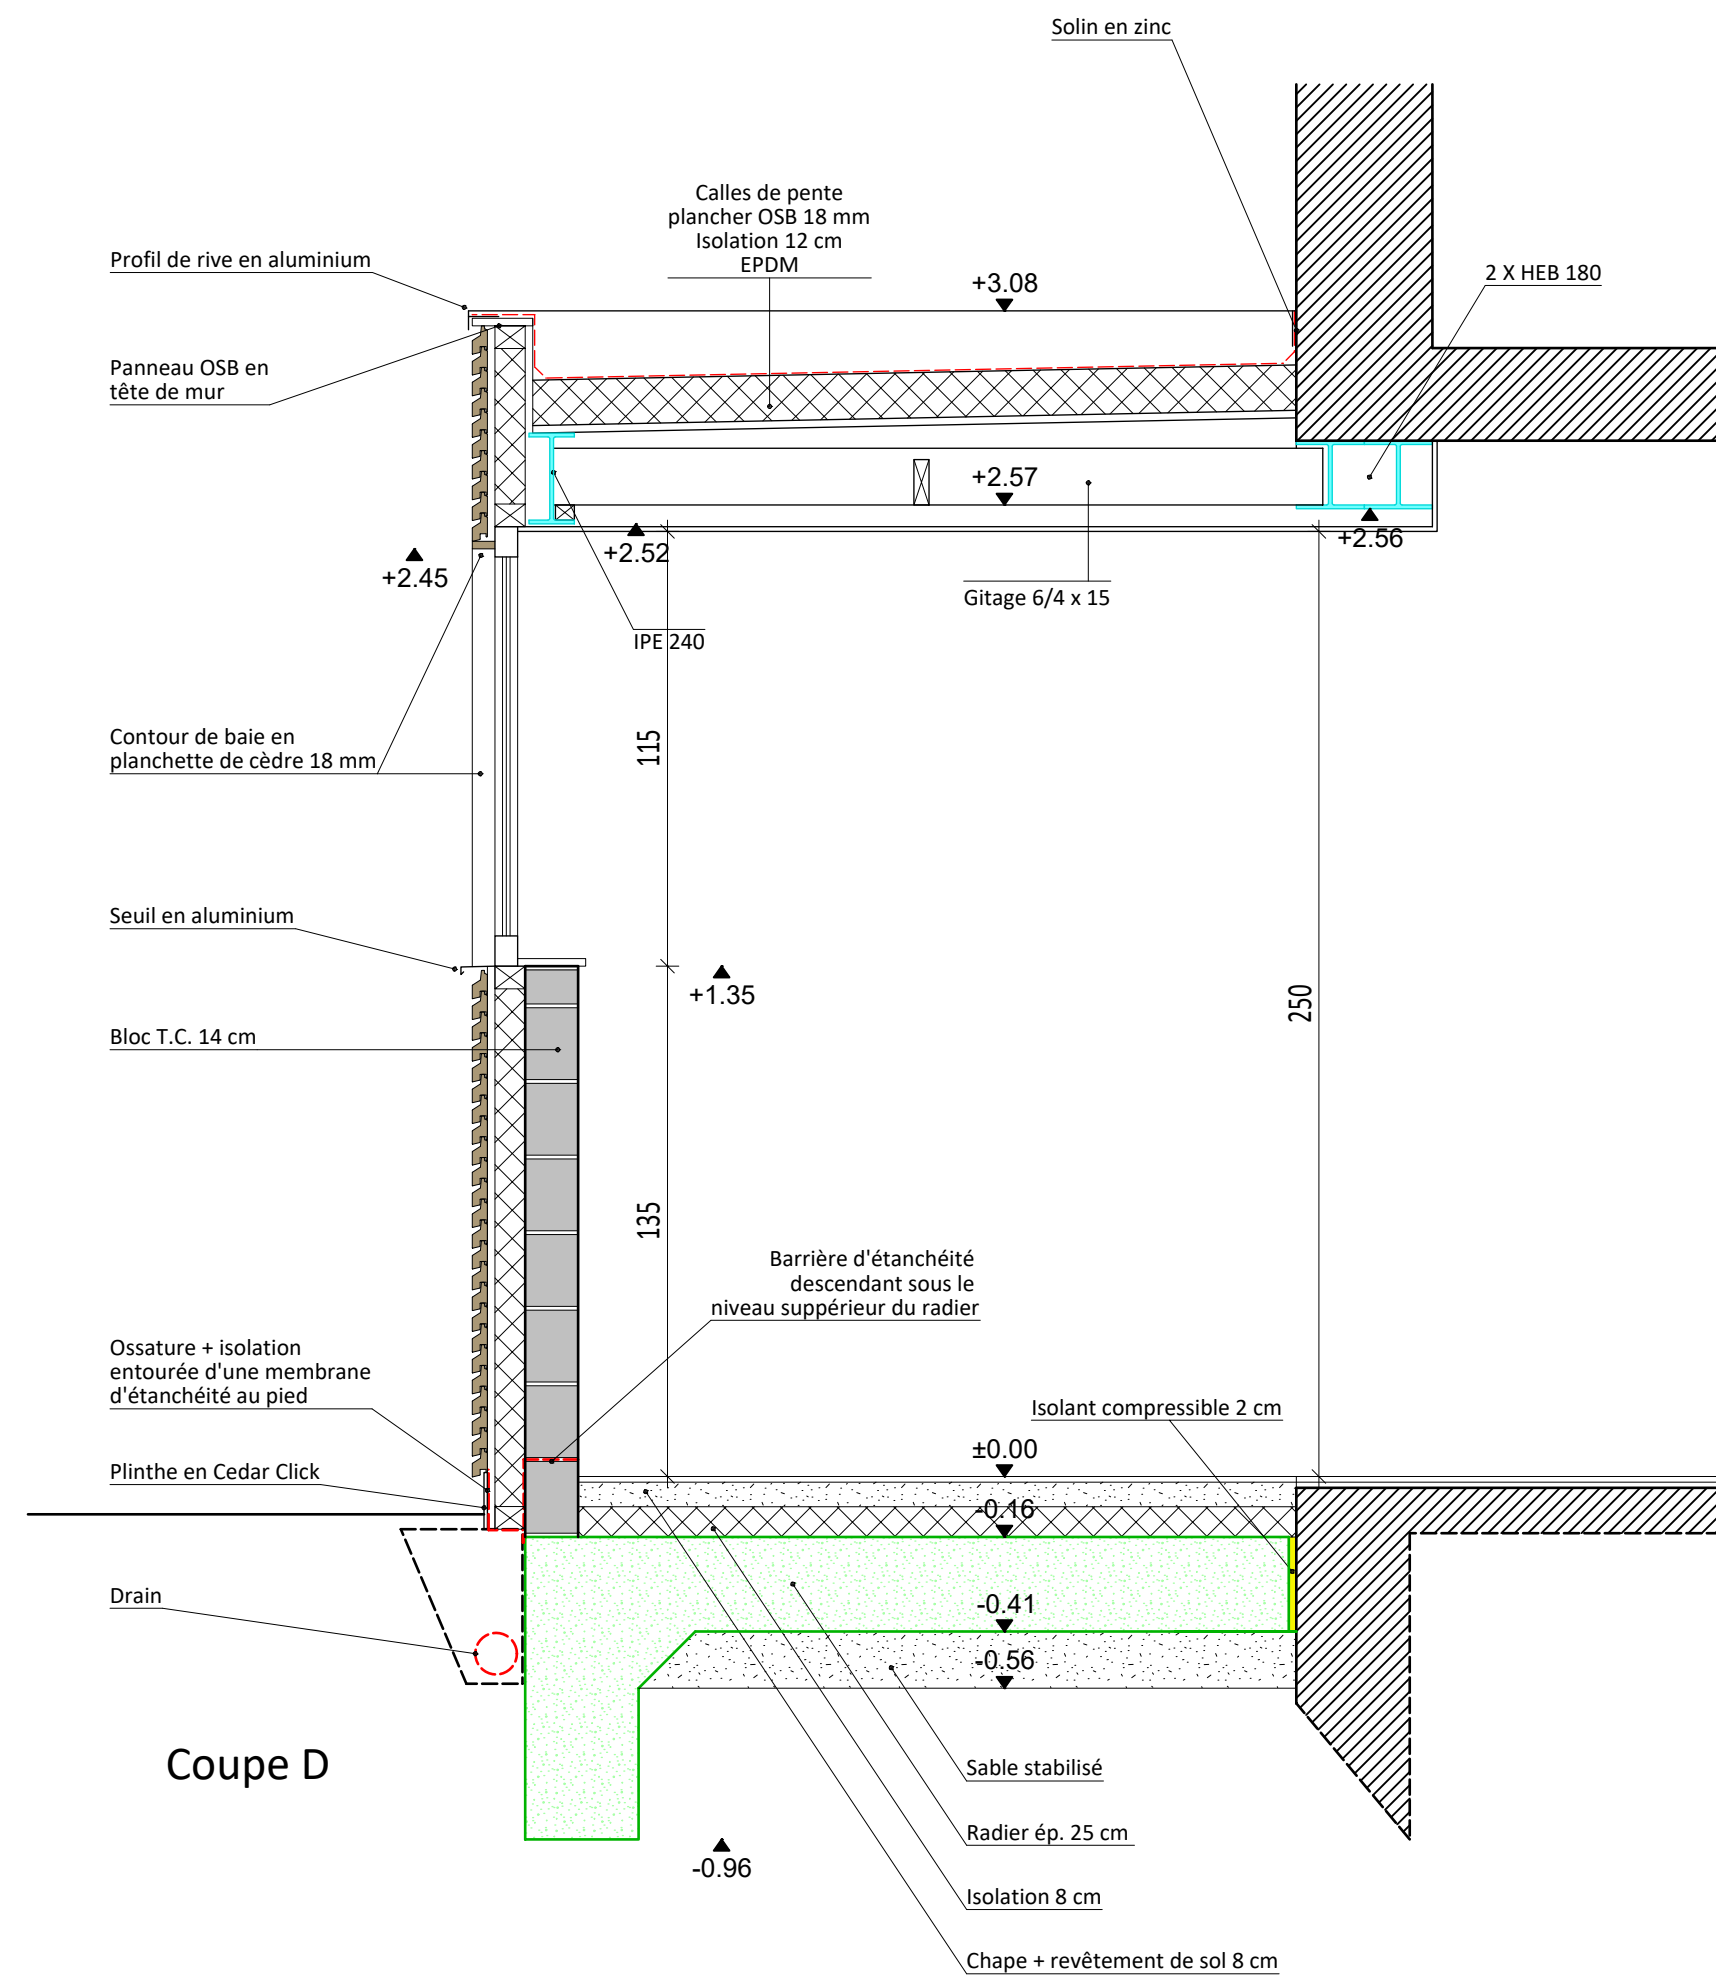

Coupe D

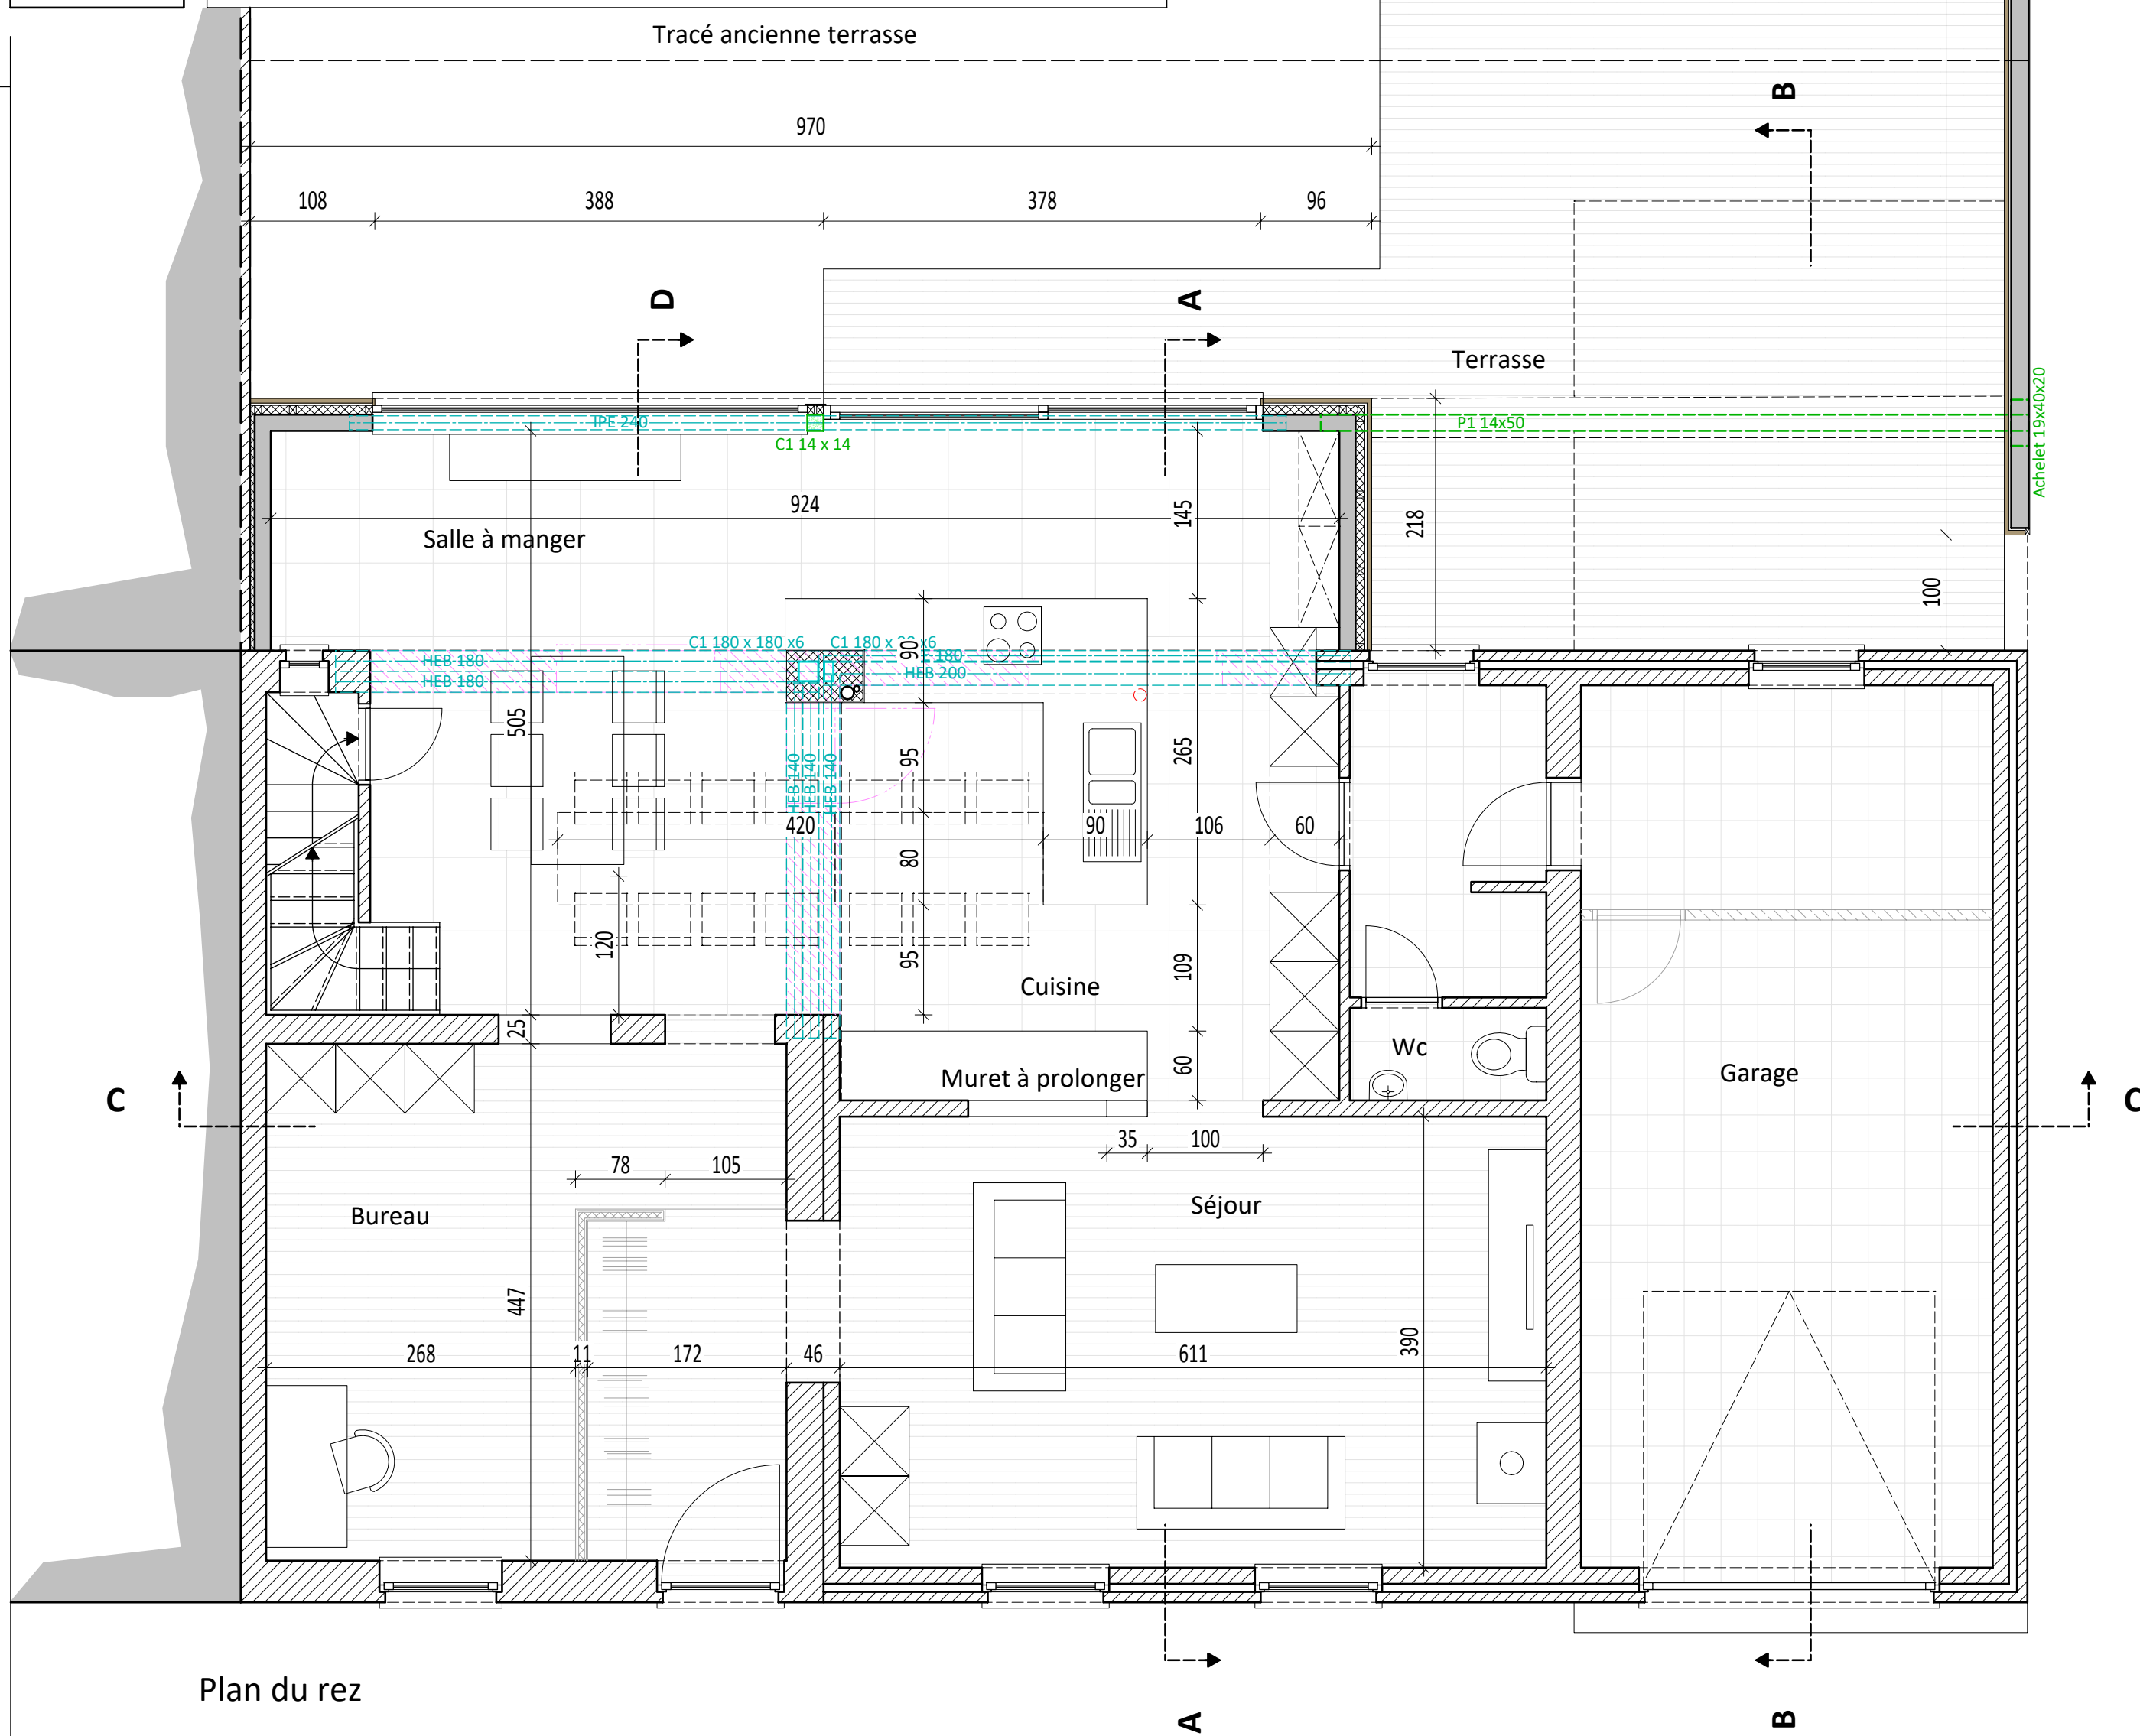

Plan du rez

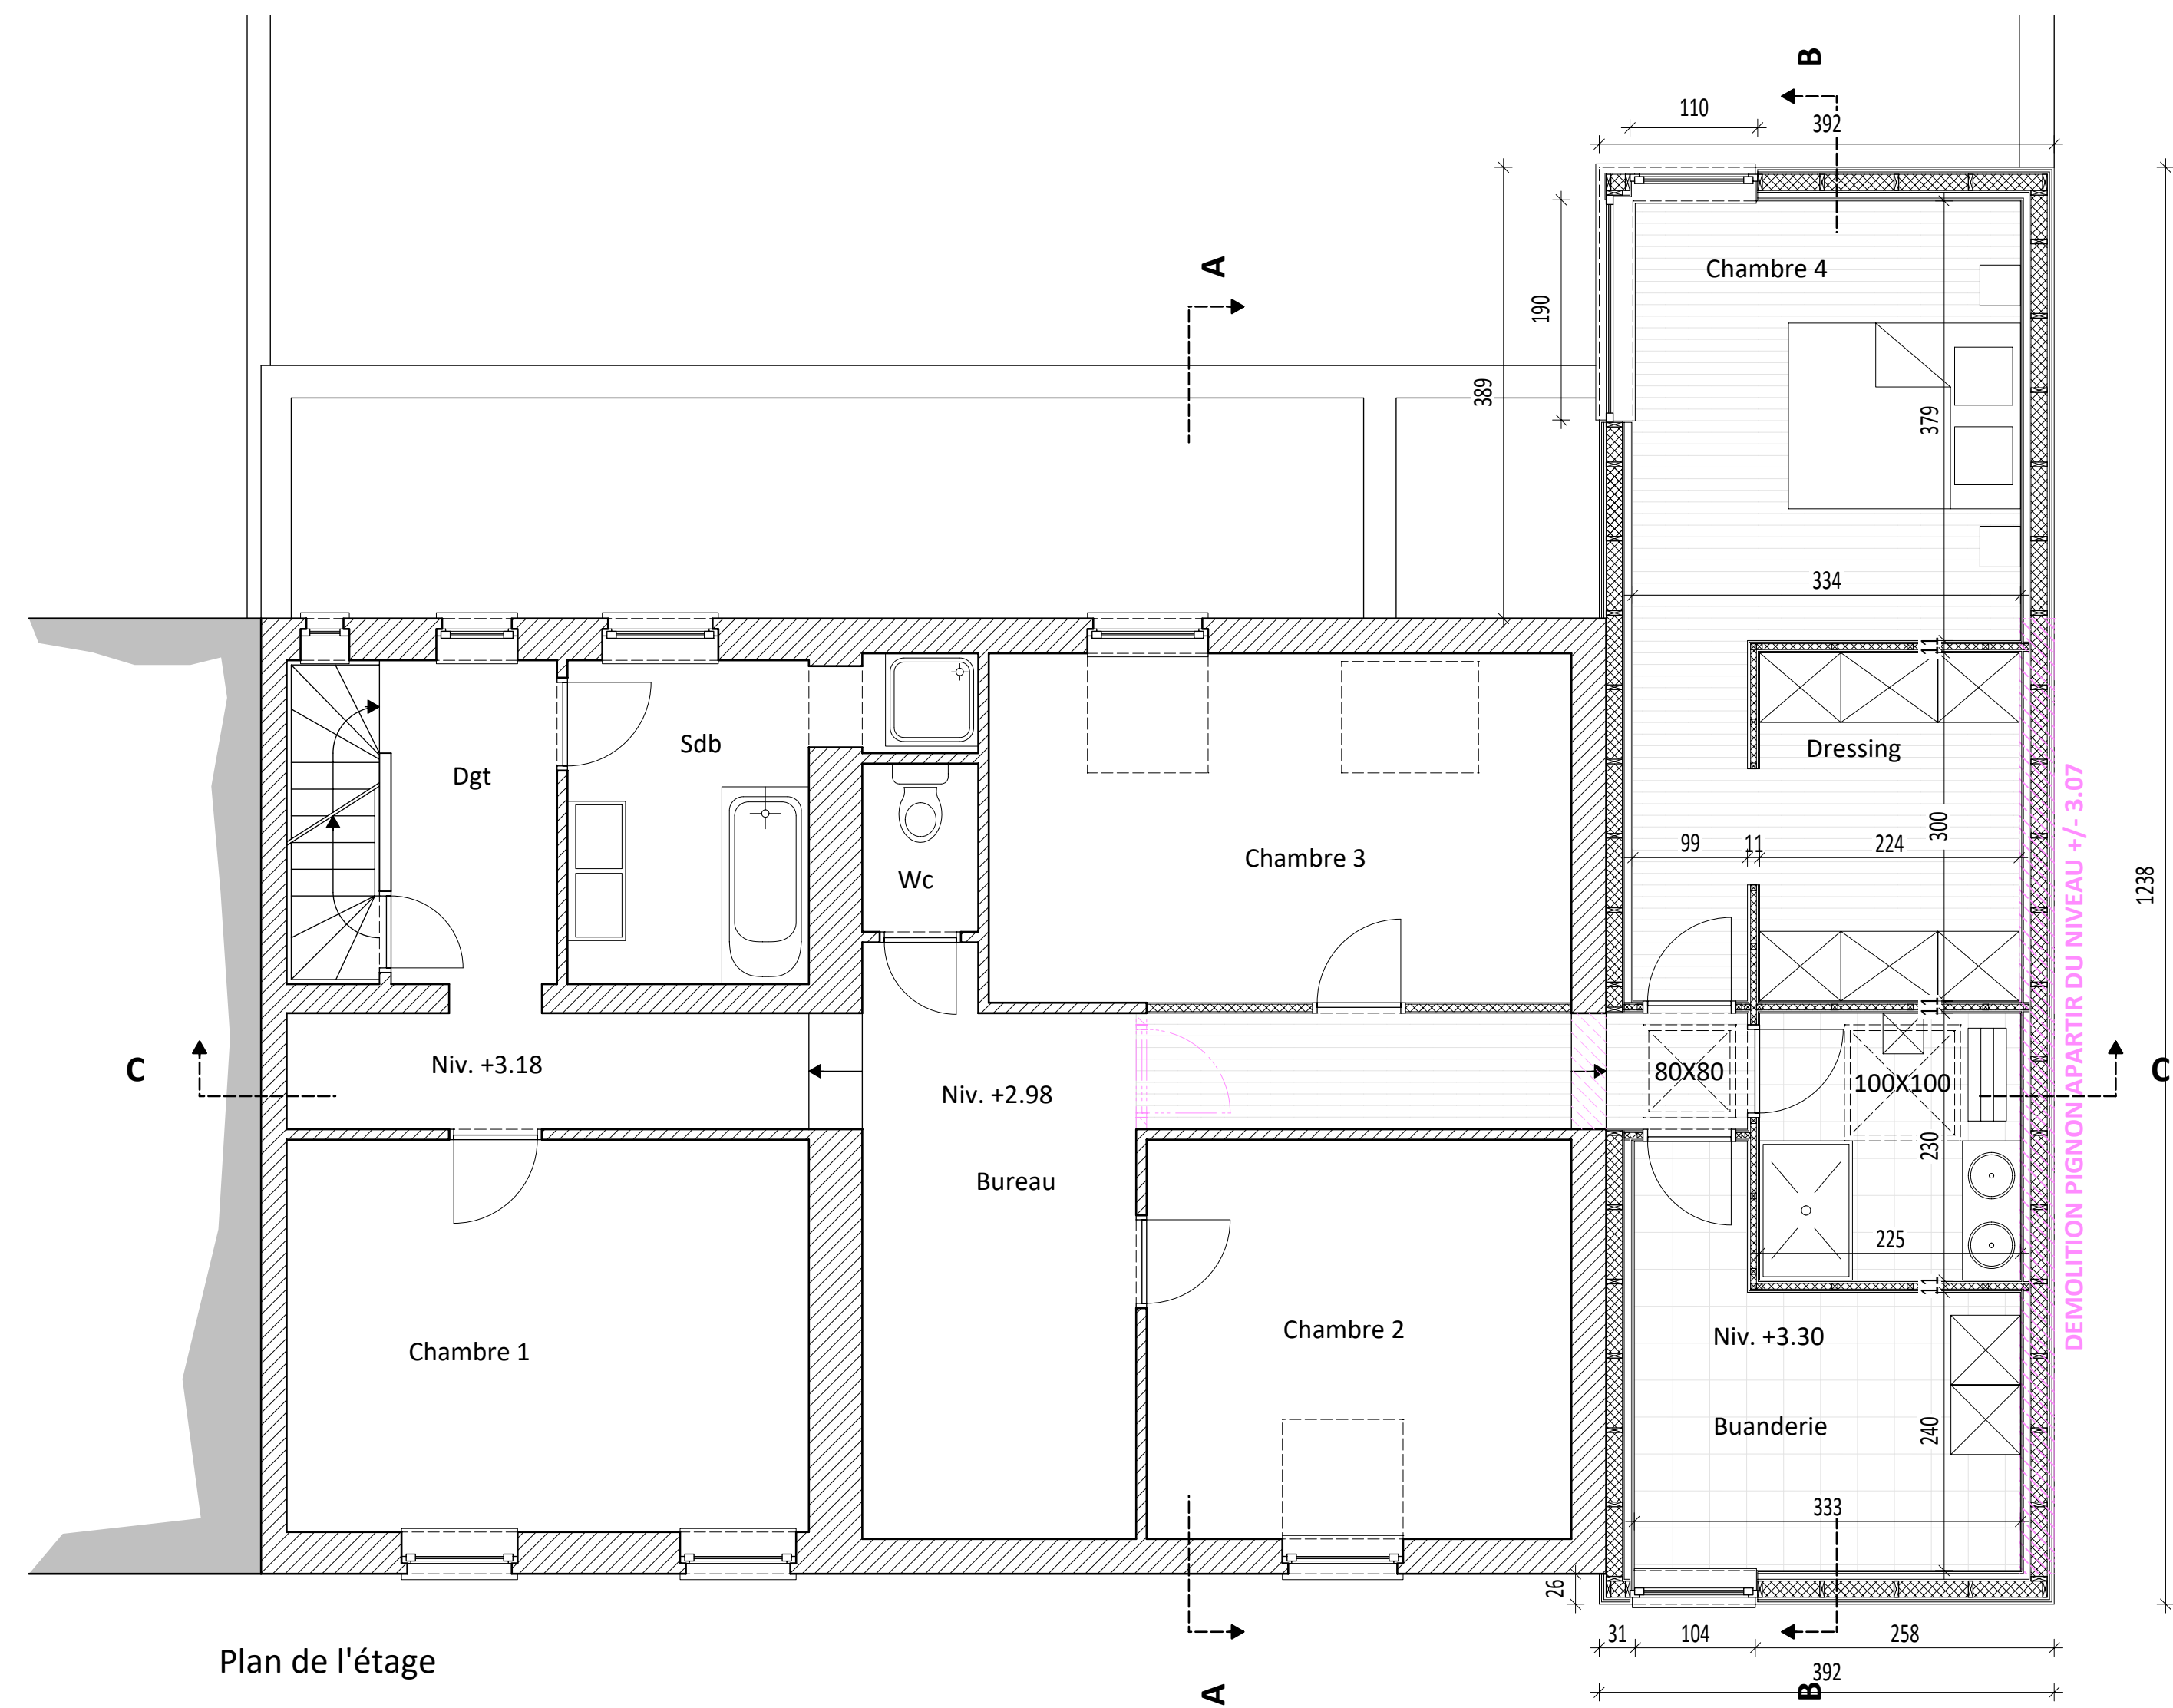

Plan de l'étage