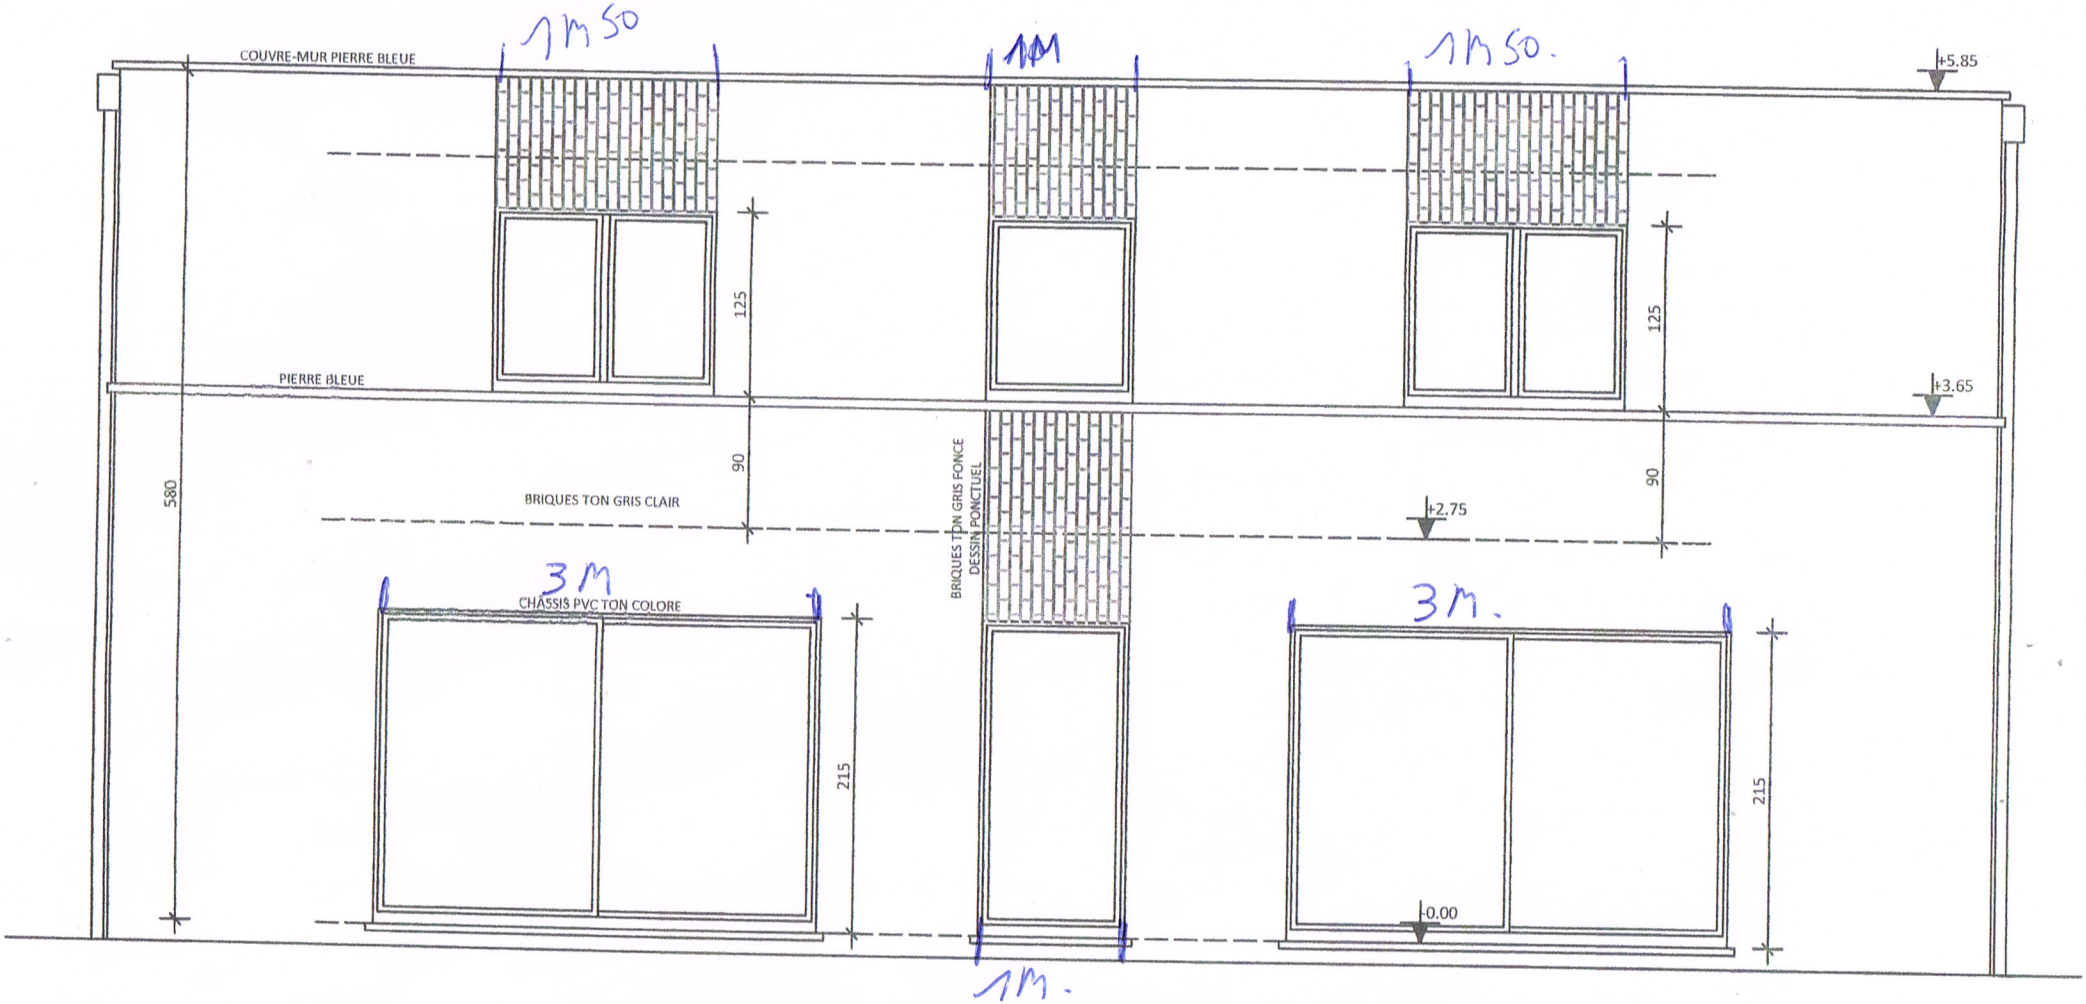


ELEVATION ARRIERE PROJETEE