


ELEVATION ARRIERE 1.50

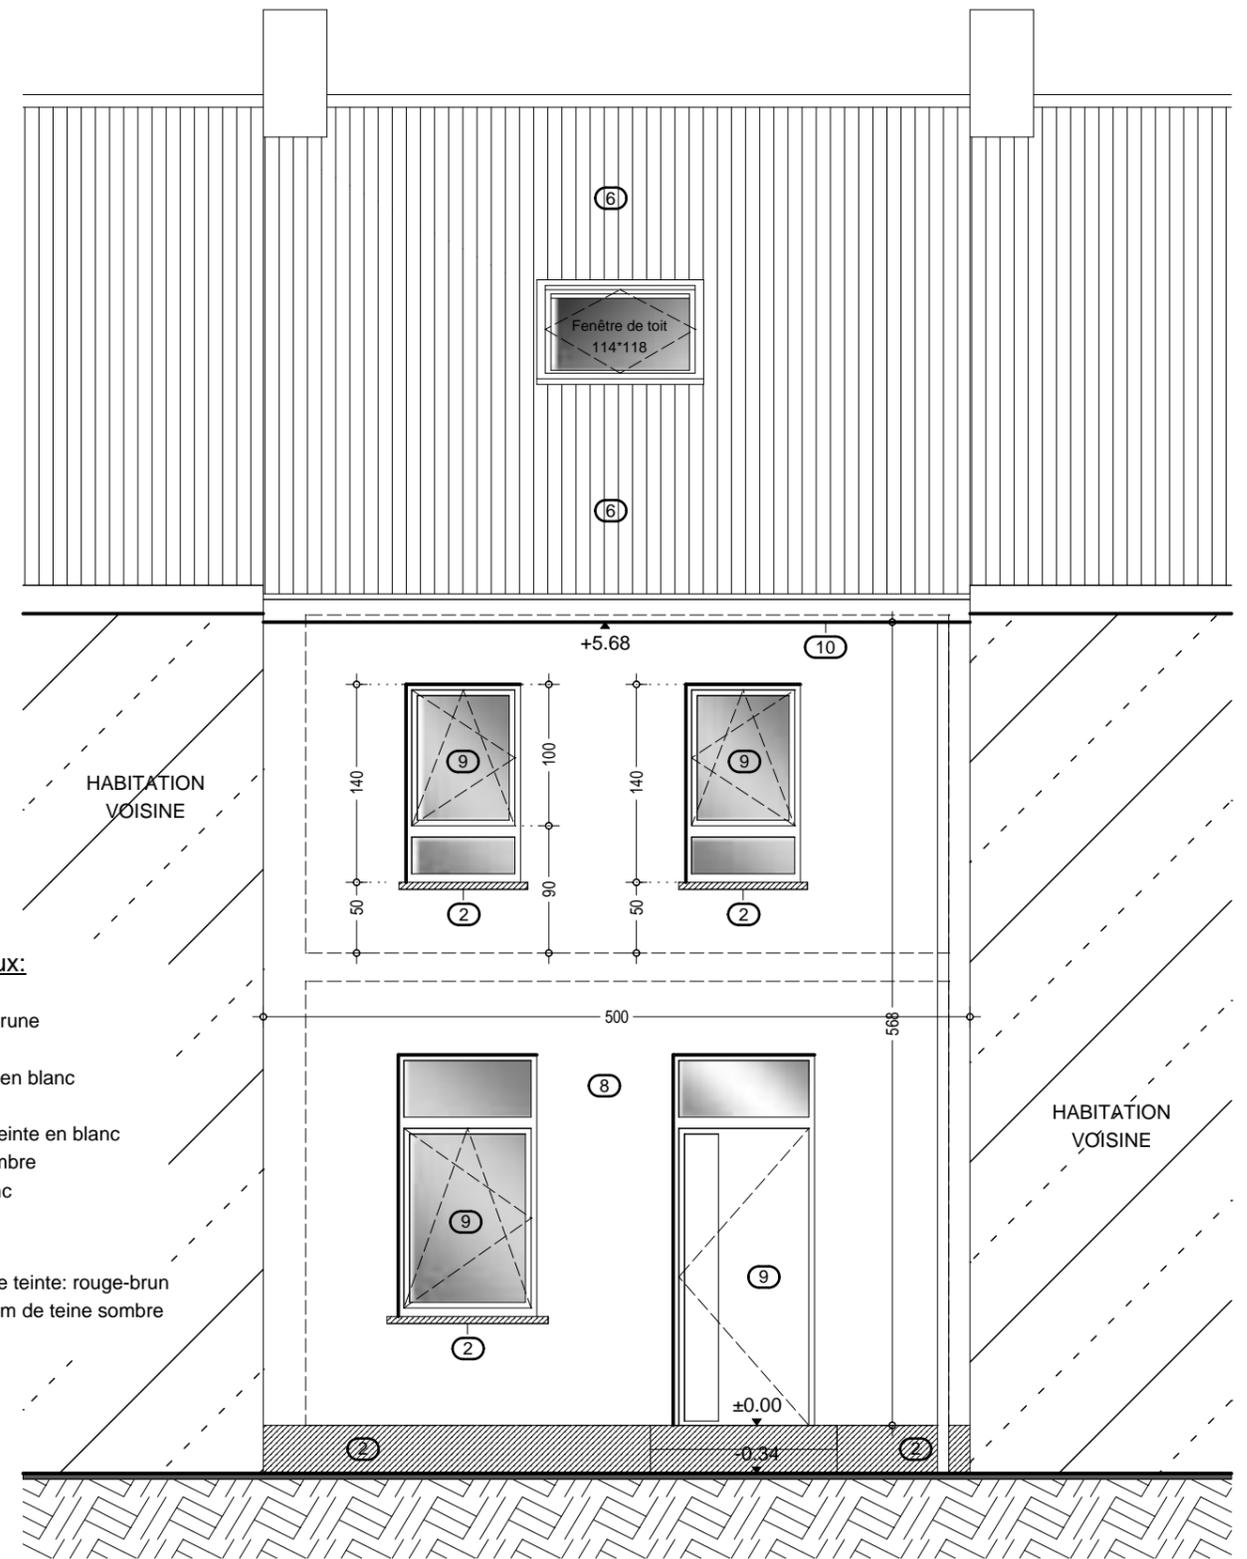

ELEVATION AVANT 1.50

Légende des matériaux:

Matériaux existants

- ① Cimentage de teinte brune
- ② Pierre bleue
- ③ Châssis en bois peint en blanc
- ④ Corniche en bois
- ⑤ Brique de parement peinte en blanc
- ⑥ Ardoises de teinte sombre
- ⑦ Descente d'eau en zinc

Matériaux projetés

- ⑧ Brique de parement de teinte: rouge-brun
- ⑨ Châssis en aluminium de teinte sombre
- ⑩ Corniche en pvc