




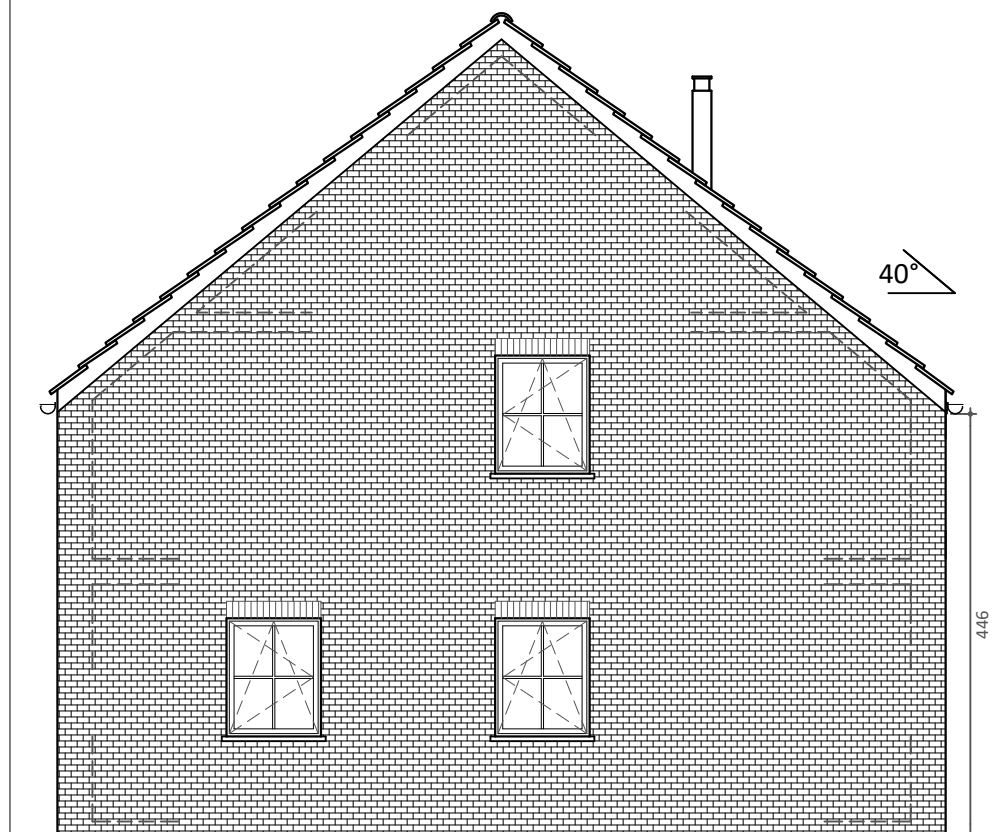

Façade latérale droite

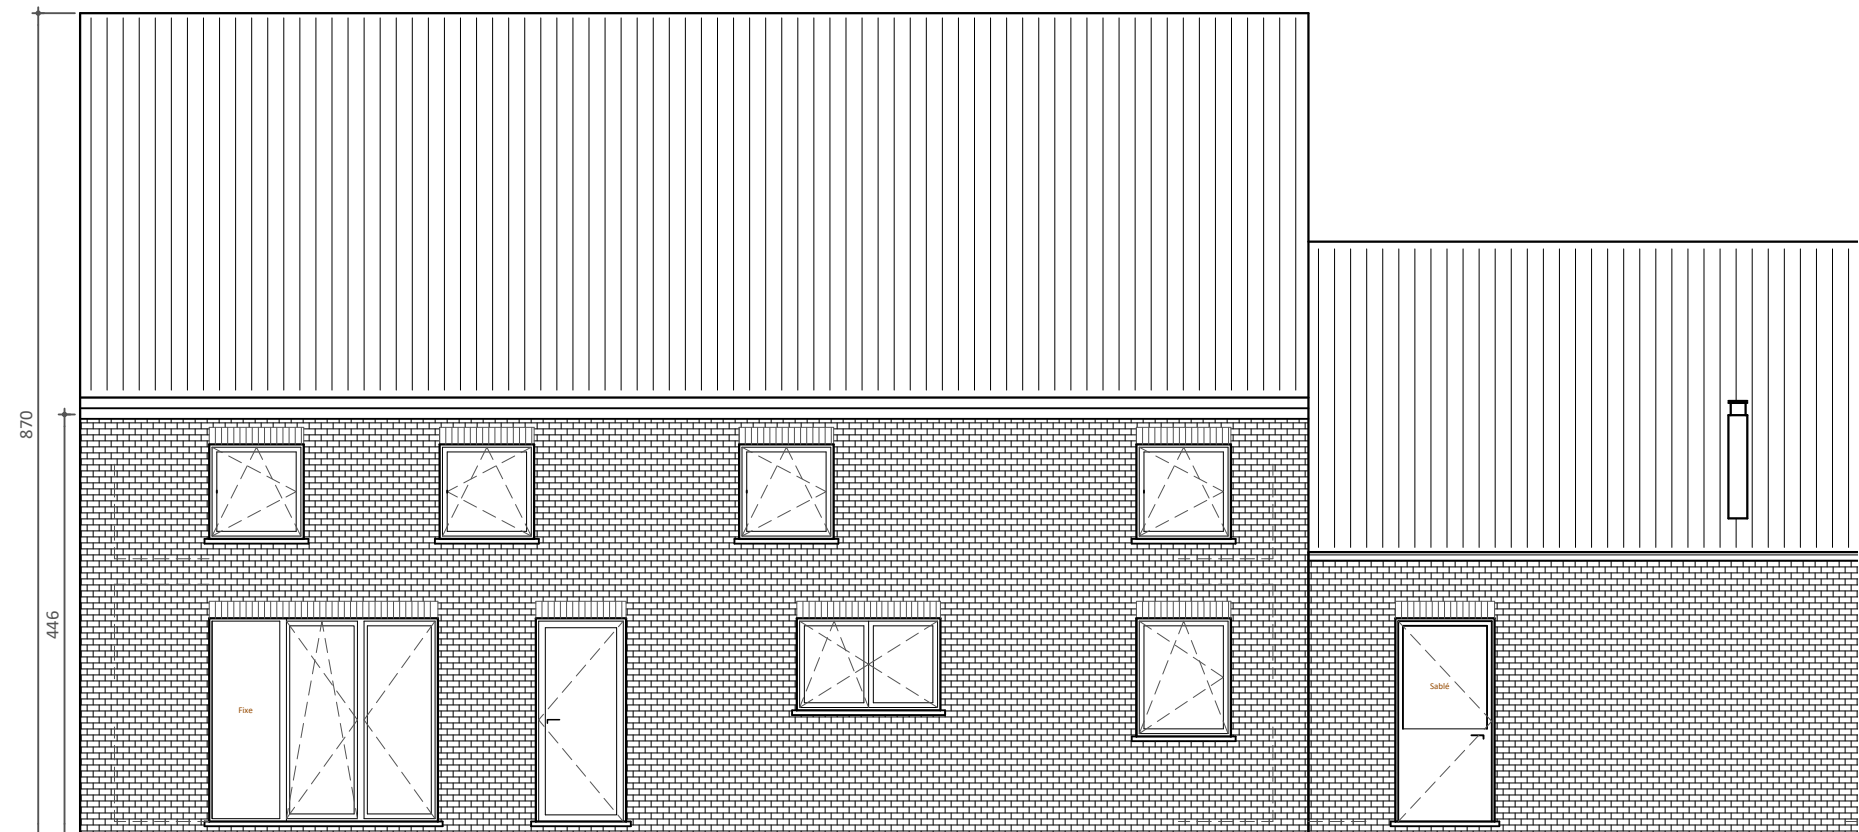

Façade arrière

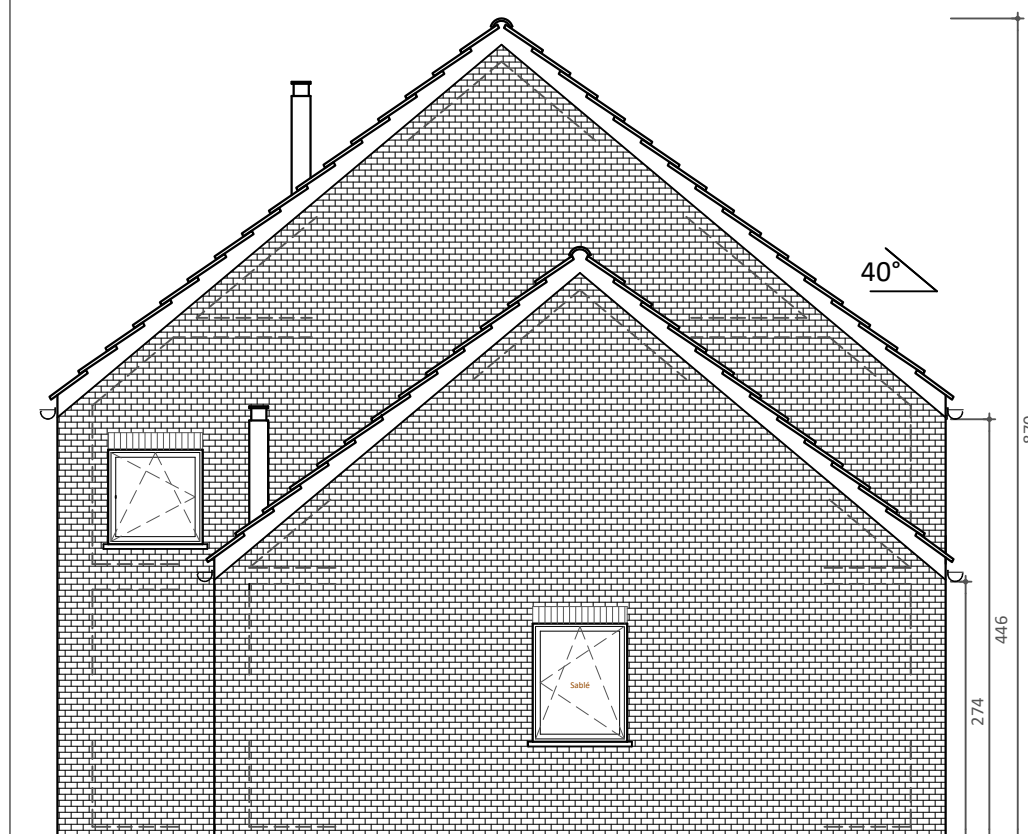

Façade latérale gauche



Façade avant