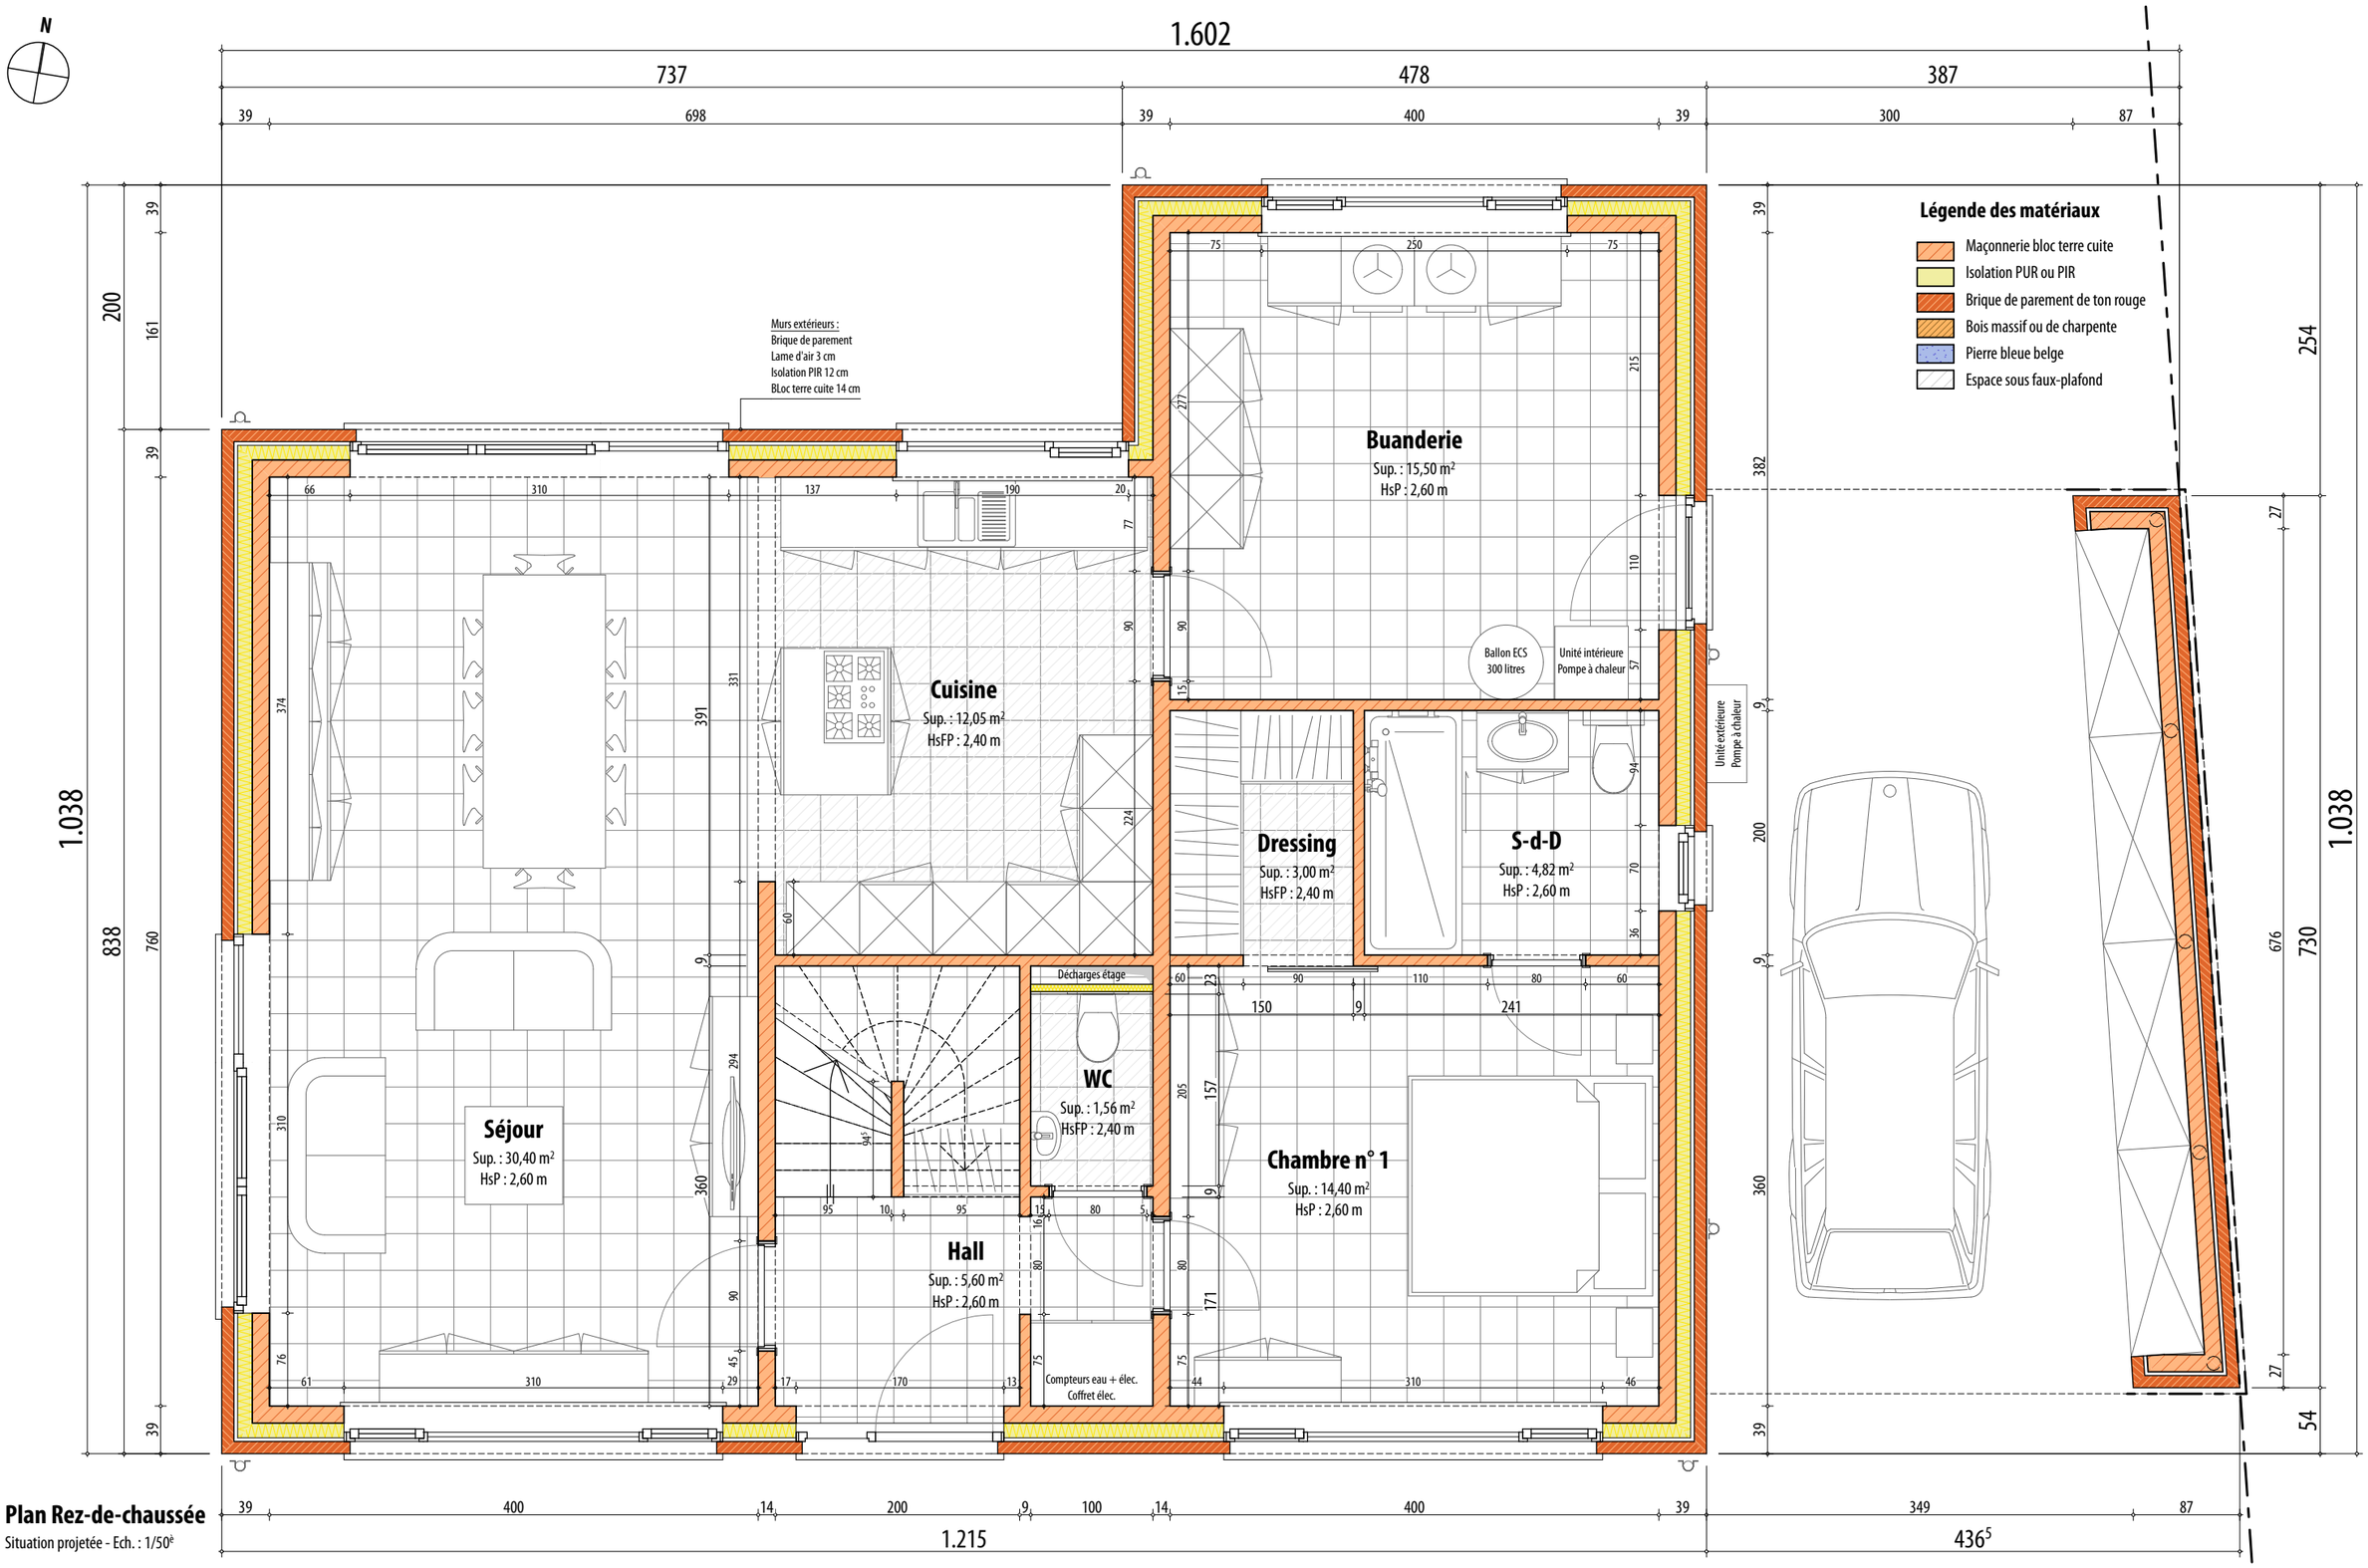


Plan Rez-de-chaussée

Situation projetée - Ech. : 1/50ᵉ

MAÎTRE DE L'OUVRAGE

Mr. & Mme. VANDENBORRE - DOCLOT

Chemin du Vieux Gibet, n° 3D - 7060 SOIGNIES

T : 0477/57.77.90 @ : nathalie.doclot@gmail.com

PROJET

Construction d'une habitation

Chemin du Vieux Gibet, n° 3D - 7060 SOIGNIES

Cadastre : Div. 2, Section D, n° 922 B

ARCHITECTE

Xavier Ceuppens - Architecte

Rue d'Audiger, n° 3 - 7060 SOIGNIES

✆ 0474/71.92.27 - ✎ info@xavierceuppens.be

DOCUMENT

Dossier n° : 2016-046-C

Page n° 03

Date d'édition : 27/10/2016

Type : Dossier d'exécution

Nom : Plan rez

Remarques :