
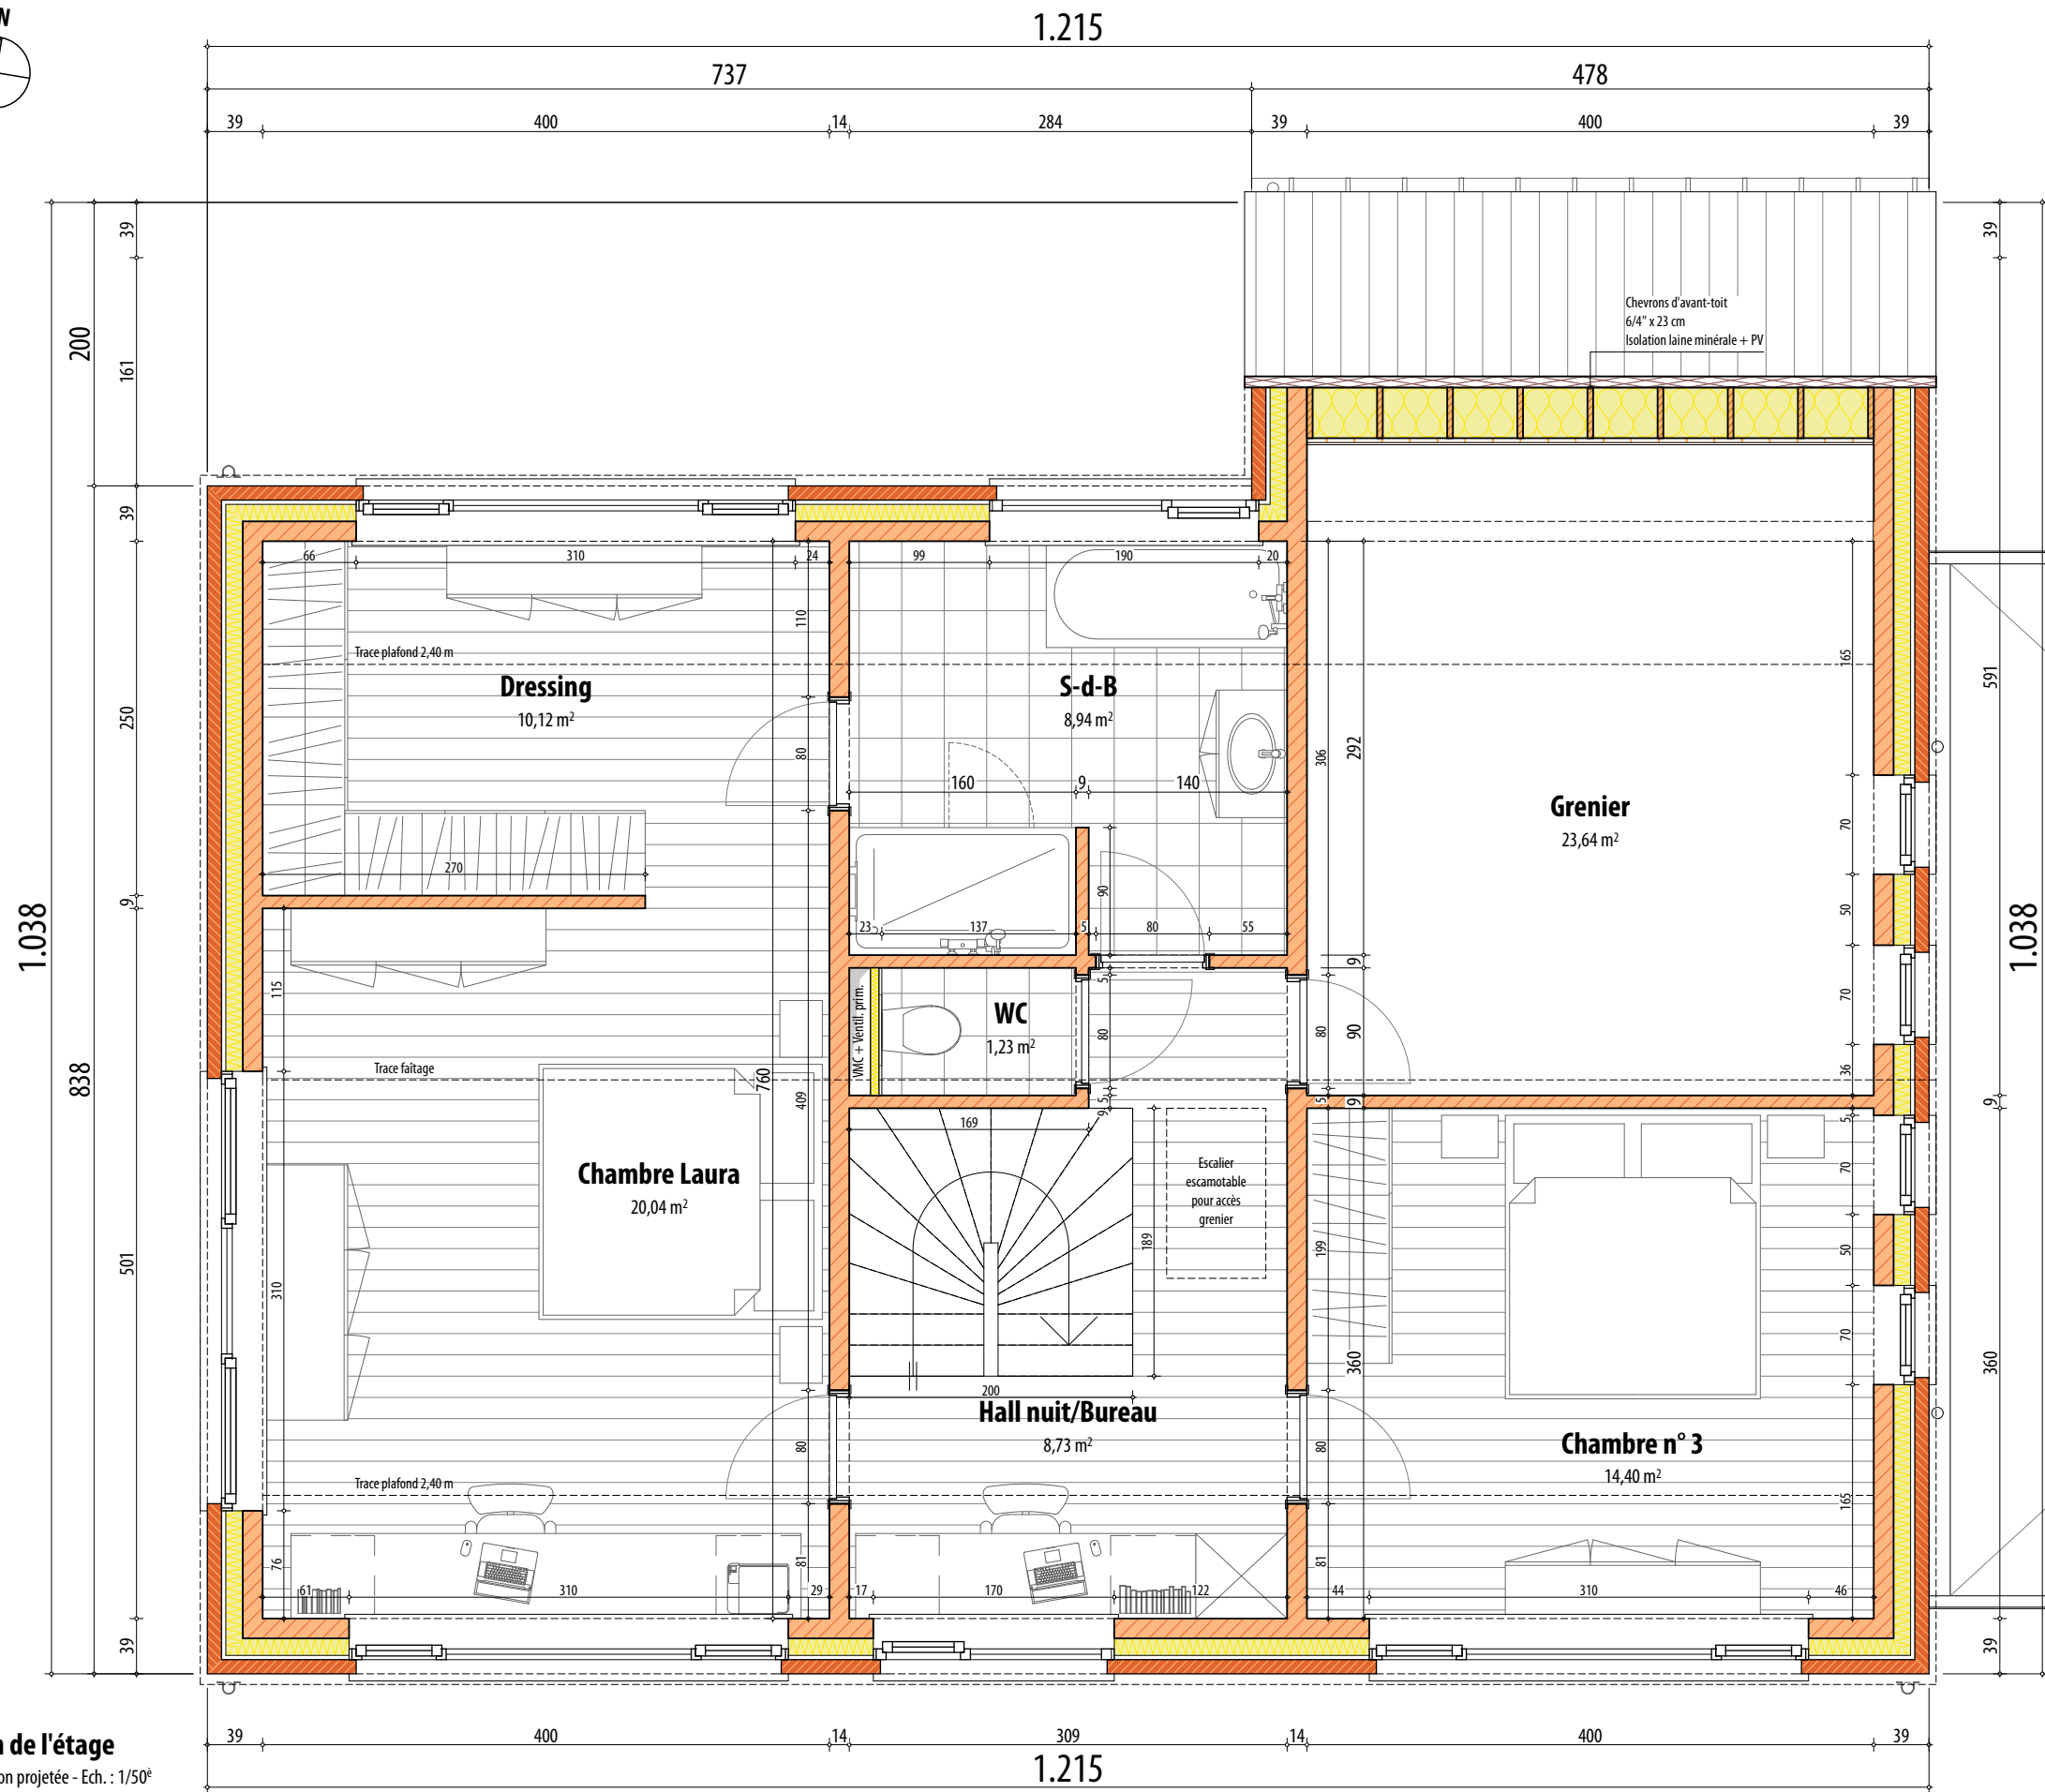


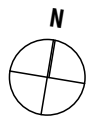

Légende des matériaux

- Maçonnerie bloc terre cuite
- Isolation PUR ou PIR
- Brique de parement de ton rouge
- Bois massif ou de charpente
- Pierre bleue belge

Plan de l'étage

Situation projetée - Ech. : 1/50°

MAÎTRE DE
L'OUVRAGE

Mr. & Mme. VANDENBORRE - DOCLOT

Chemin du Vieux Gibet, n° 3D - 7060 SOIGNIES
T : 0477/57.77.90 @ : nathalie.doclot@gmail.com

PROJET

Construction d'une habitation


Chemin du Vieux Gibet, n° 3D - 7060 SOIGNIES
Cadastre : Div. 2, Section D, n° 922 B

ARCHITECTE



XAVIER CEUPPENS - ARCHITECTE

Rue d'Audiger, n° 3 - 7060 SOIGNIES
0474/71.92.27 - info@xavierceuppens.be

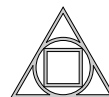

DOCUMENT

Dossier n° : 2016-046-C
Page n° 04
Date d'édition : 27/10/2016

Type : Dossier d'exécution
Nom : Plan étage
Remarques :