


### Légende des matériaux

1. Tuiles de terre cuite de ton foncé
2. Briques de terre cuite de ton rouge
3. Menuiseries extérieures de ton gris foncé
4. Bardage bois ajouré
5. Gouttières et descentes en zinc naturel
6. Seuils et appuis en pierre bleue
7. Colonnes acier peintes dans le ton des menuiseries

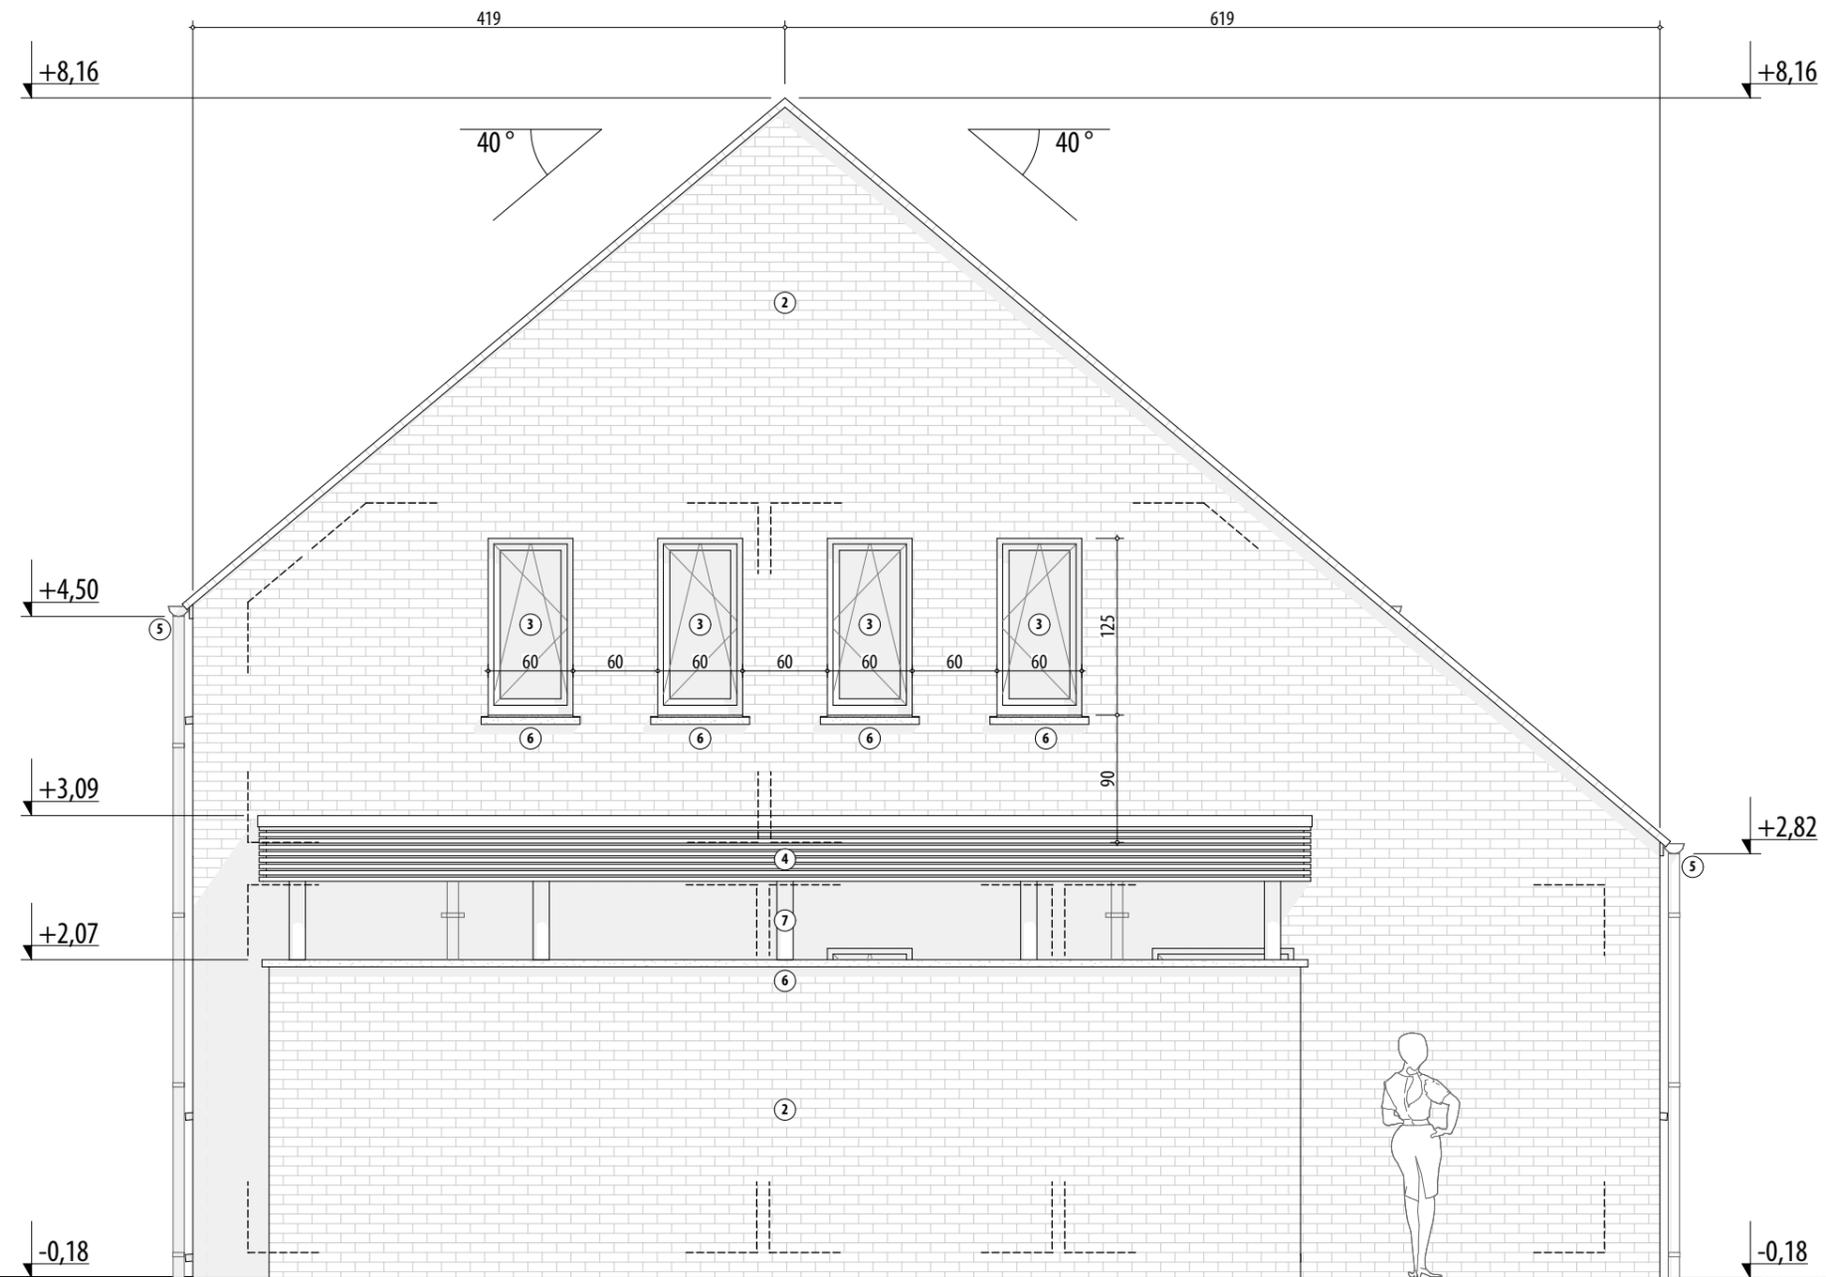

### Façade Est

Situation projetée - Ech. : 1/50°

MAÎTRE DE L'OUVRAGE

**Mr. & Mme. VANDENBORRE - DOCLOT**

Chemin du Vieux Gibet, n° 3D - 7060 SOIGNIES  
T : 0477/57.77.90 @ : nathalie.doclot@gmail.com

PROJET

**Construction d'une habitation**

Chemin du Vieux Gibet, n° 3D - 7060 SOIGNIES  
Cadastre : Div. 2, Section D, n° 922 B

ARCHITECTE



**XAVIER CEUPPENS - ARCHITECTE**

Rue d'Audiger, n° 3 - 7060 SOIGNIES  
0474/71.92.27 - info@xavierceuppens.be



DOCUMENT

Dossier n° : 2016-046-C  
Page n° 05  
Date d'édition : 27/10/2016

Type : Dossier d'exécution

Nom : Façade Est

Remarques :