


Légende des matériaux

1. Tuiles de terre cuite de ton foncé
2. Briques de terre cuite de ton rouge
3. Menuiseries extérieures de ton gris foncé
4. Bardage bois ajouré
5. Gouttières et descentes en zinc naturel
6. Seuils et appuis en pierre bleue
7. Colonnes acier peintes dans le ton des menuiseries

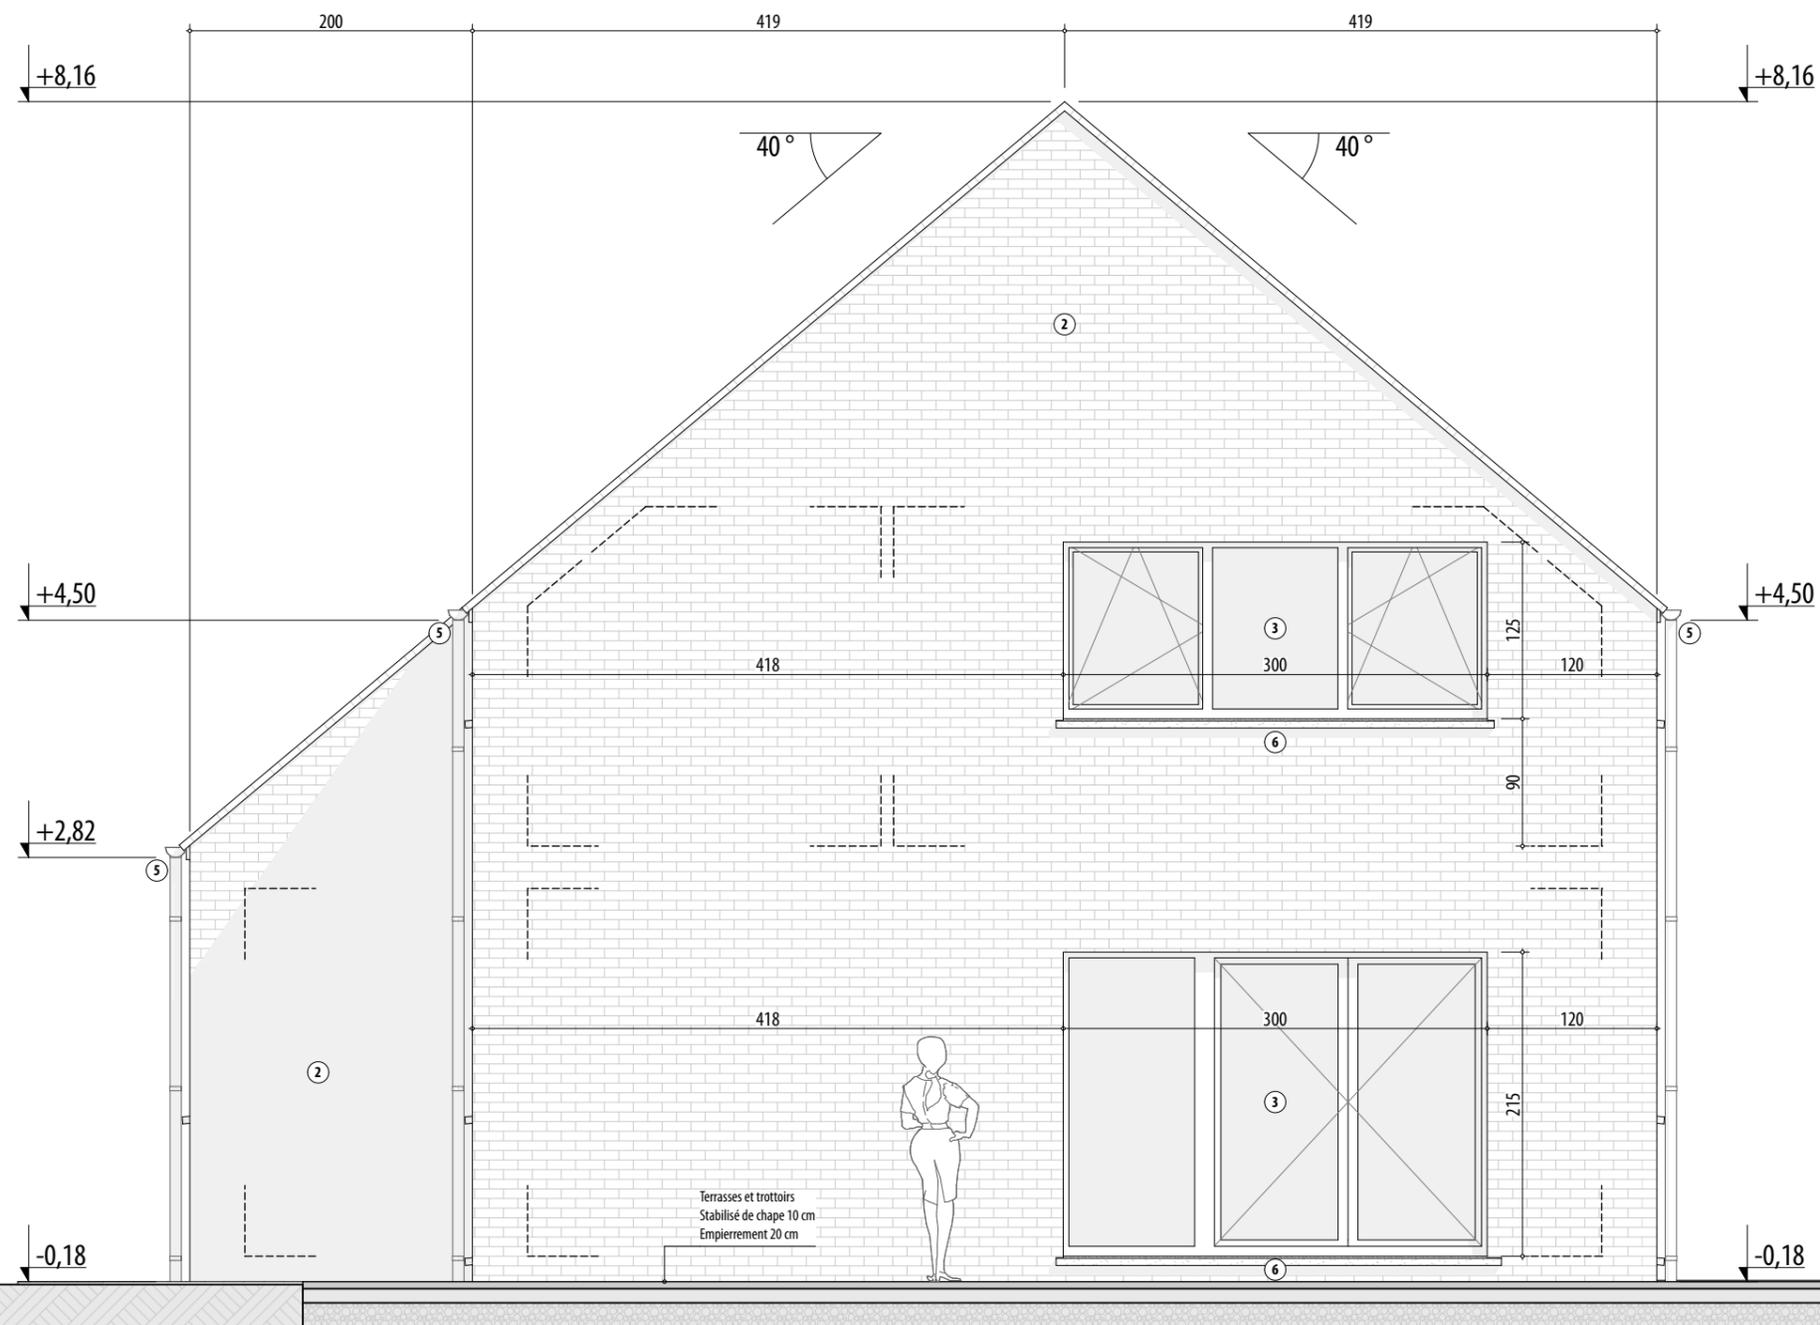

Façade Ouest

Situation projetée - Ech. : 1/50^e

MAÎTRE DE L'OUVRAGE

Mr. & Mme. VANDENBORRE - DOCLOT

Chemin du Vieux Gibet, n° 3D - 7060 SOIGNIES
T : 0477/57.77.90 @ : nathalie.doclot@gmail.com

PROJET

Construction d'une habitation

Chemin du Vieux Gibet, n° 3D - 7060 SOIGNIES
Cadastre : Div. 2, Section D, n° 922 B

ARCHITECTE



XAVIER CEUPPENS - ARCHITECTE

Rue d'Audiger, n° 3 - 7060 SOIGNIES
0474/71.92.27 - info@xavierceuppens.be



DOCUMENT

Dossier n° : 2016-046-C
Page n° 06
Date d'édition : 27/10/2016

Type : Dossier d'exécution
Nom : Façade Ouest
Remarques :