


Légende des matériaux

- 1. Tuiles de terre cuite de ton foncé
- 2. Briques de terre cuite de ton rouge
- 3. Menuiseries extérieures de ton gris foncé
- 4. Bardage bois ajouré
- 5. Gouttières et descentes en zinc naturel
- 6. Seuils et appuis en pierre bleue
- 7. Colonnes acier peintes dans le ton des menuiseries

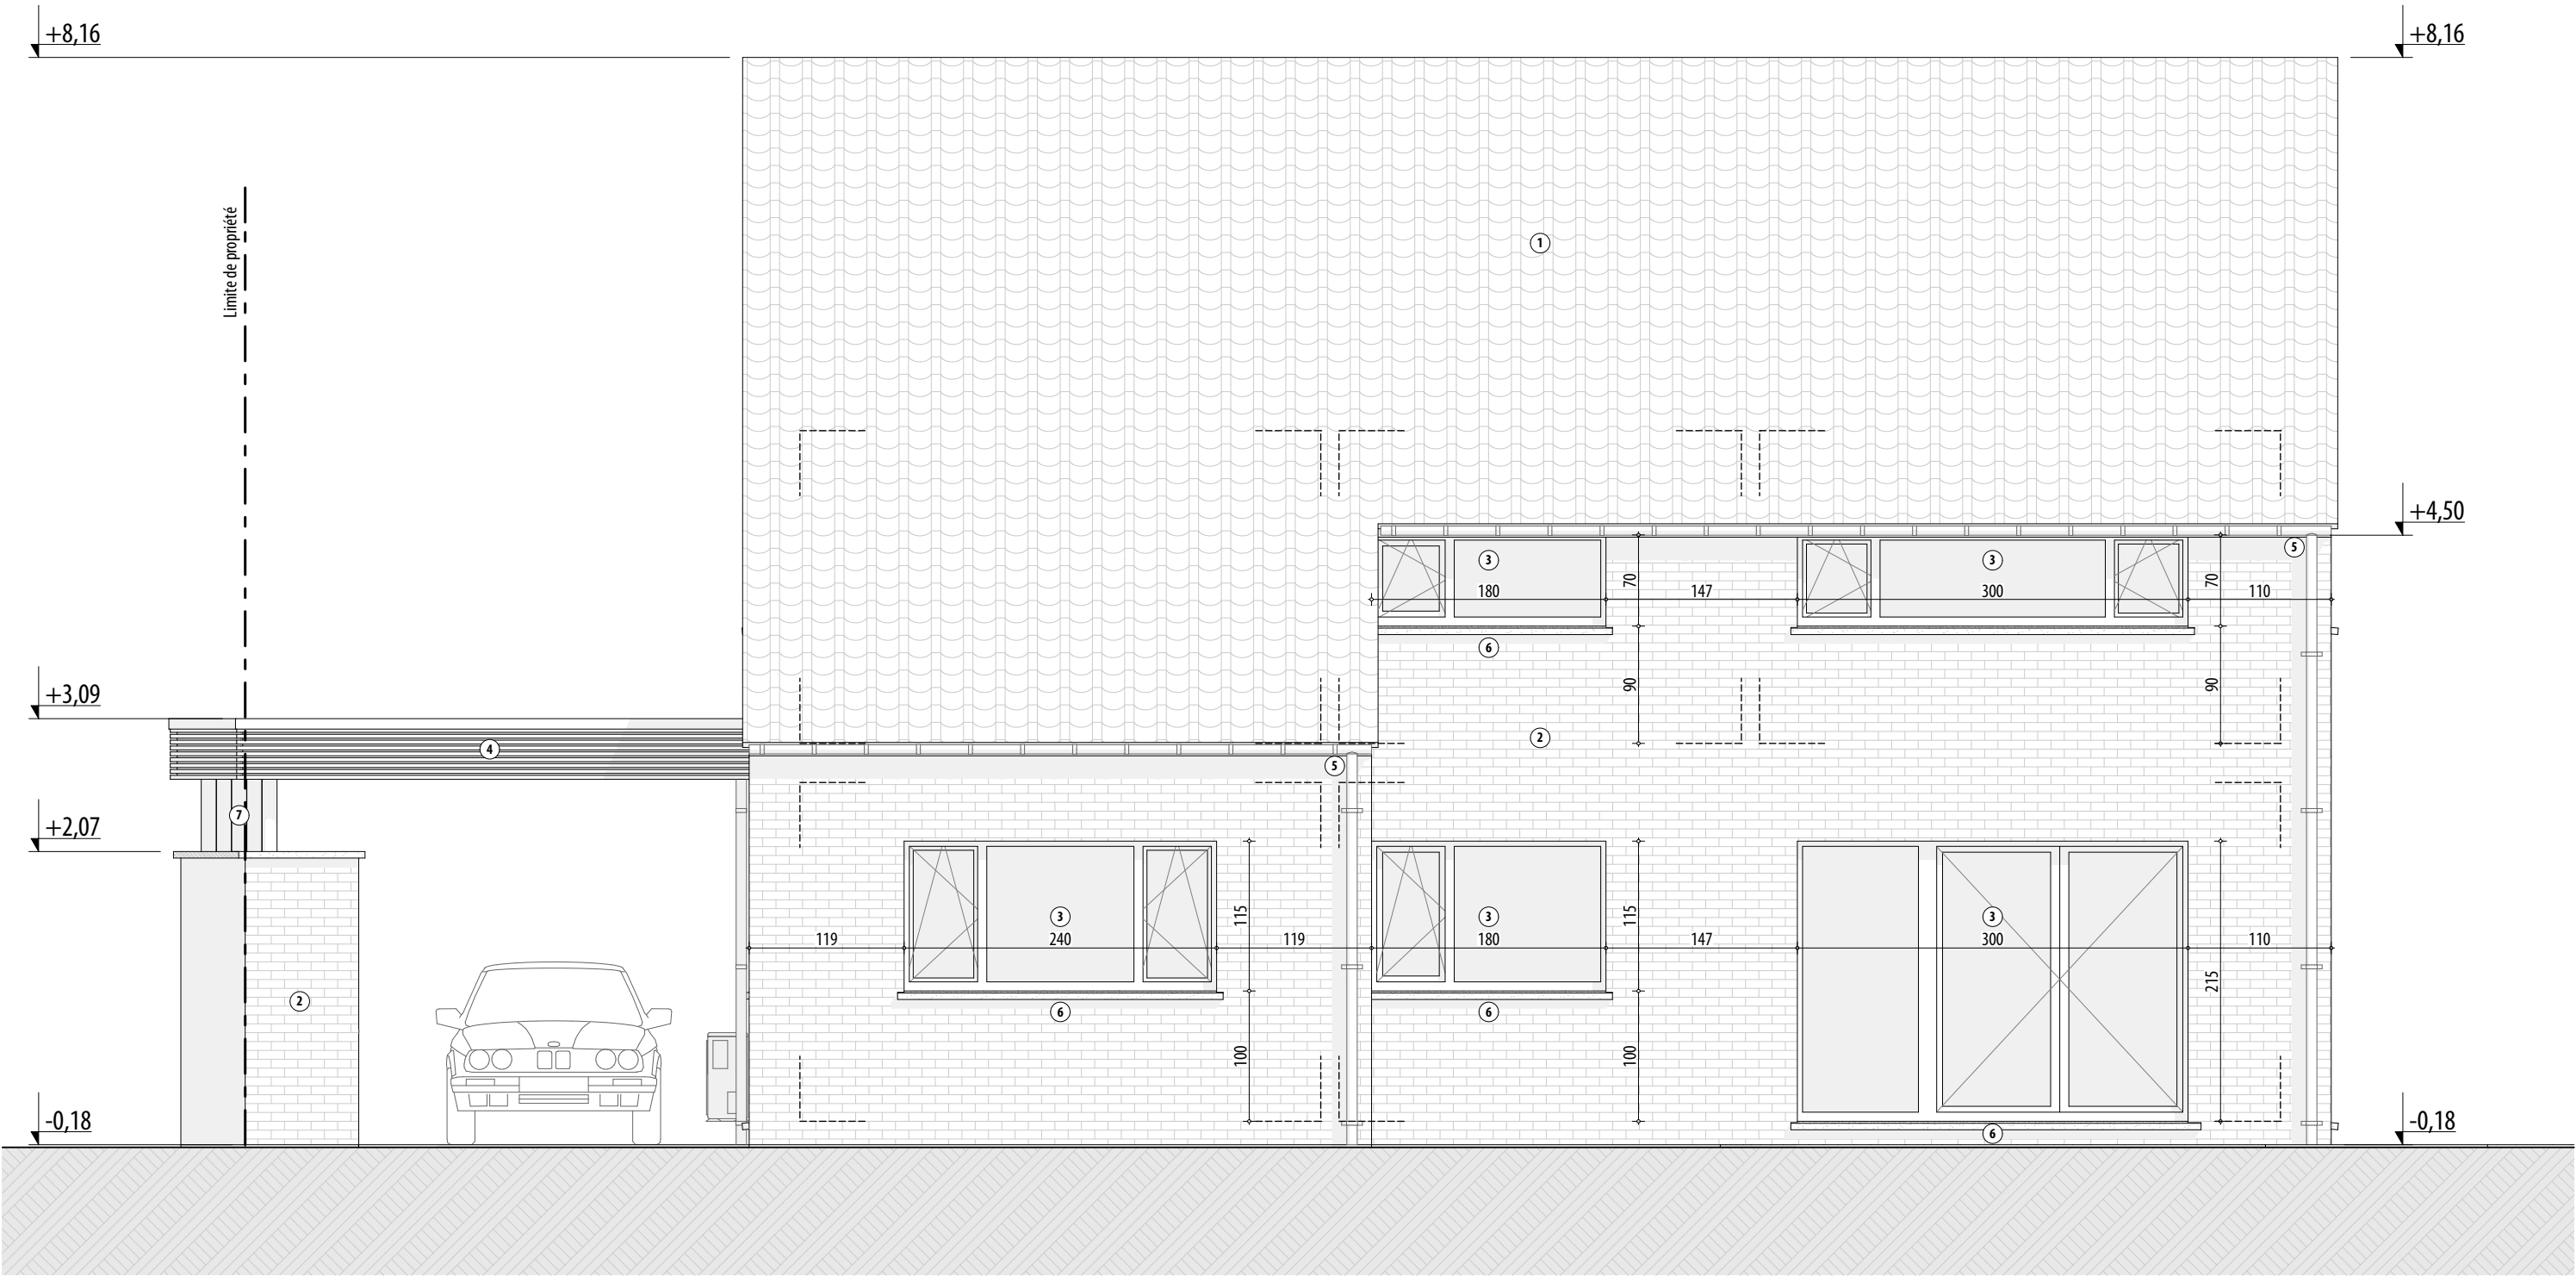

Façade Nord

Situation projetée - Ech. : 1/50^e

MAÎTRE DE
L'OUVRAGE

Mr. & Mme. VANDENBORRE - DOCLOT

Chemin du Vieux Gibet, n° 3D - 7060 SOIGNIES
T : 0477/57.77.90 @ : nathalie.doclot@gmail.com

PROJET

Construction d'une habitation


Chemin du Vieux Gibet, n° 3D - 7060 SOIGNIES
Cadastre : Div. 2, Section D, n° 922 B

ARCHITECTE



XAVIER CEUPPENS - ARCHITECTE

Rue d'Audiger, n° 3 - 7060 SOIGNIES
0474/71.92.27 - info@xavierceuppens.be

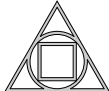

DOCUMENT

Dossier n° : 2016-046-C
Page n° 08
Date d'édition : 27/10/2016

Type : Dossier d'exécution
Nom : Façade Nord
Remarques :