


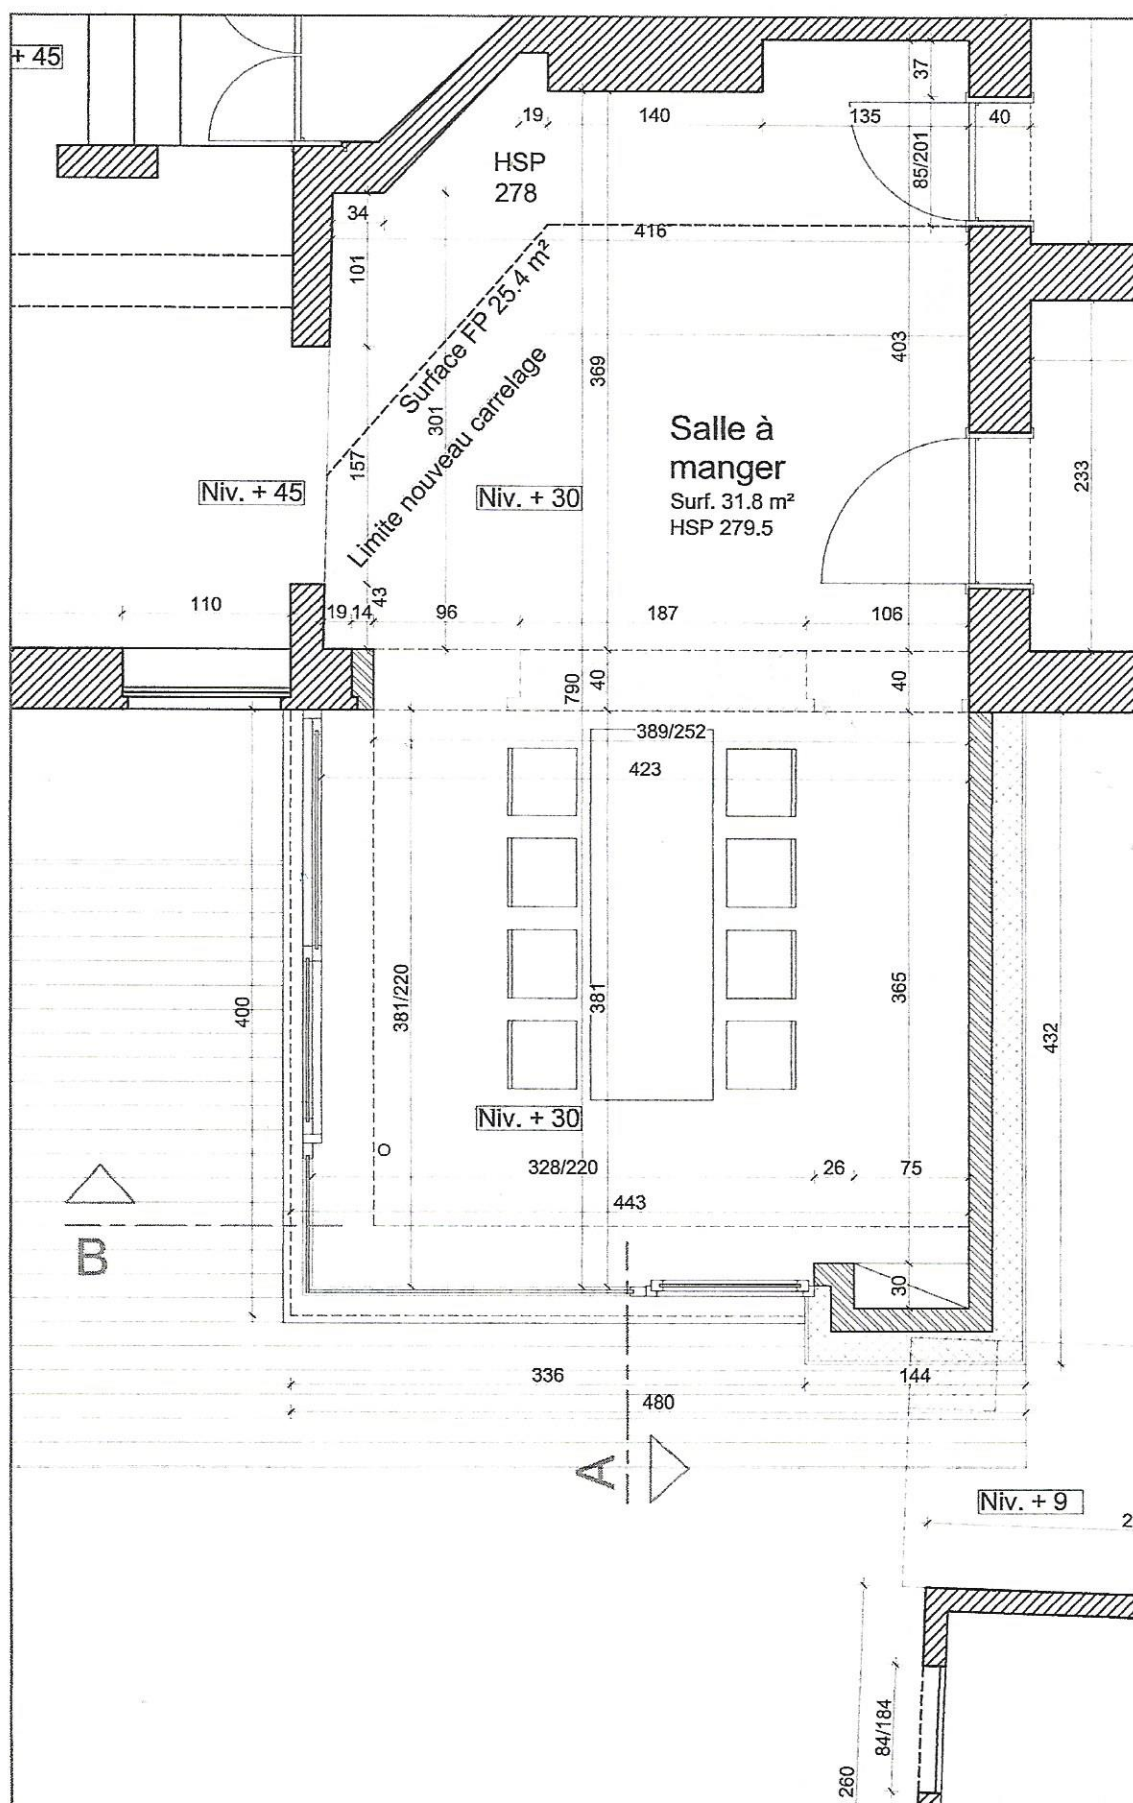
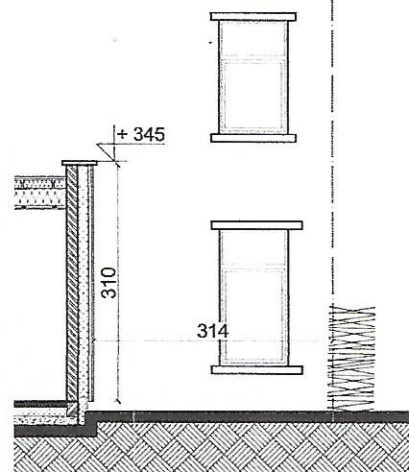
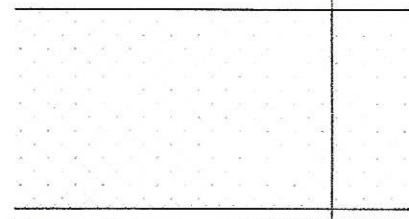
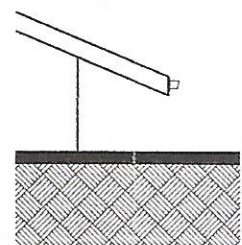


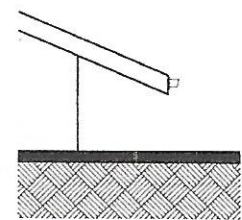


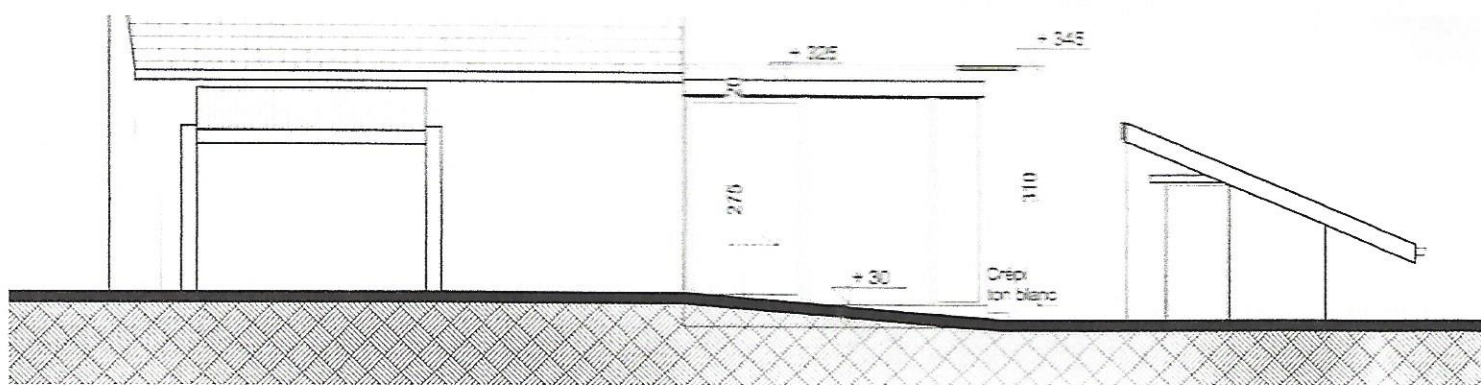

Façade latérale 1/100e
(situation projetée)

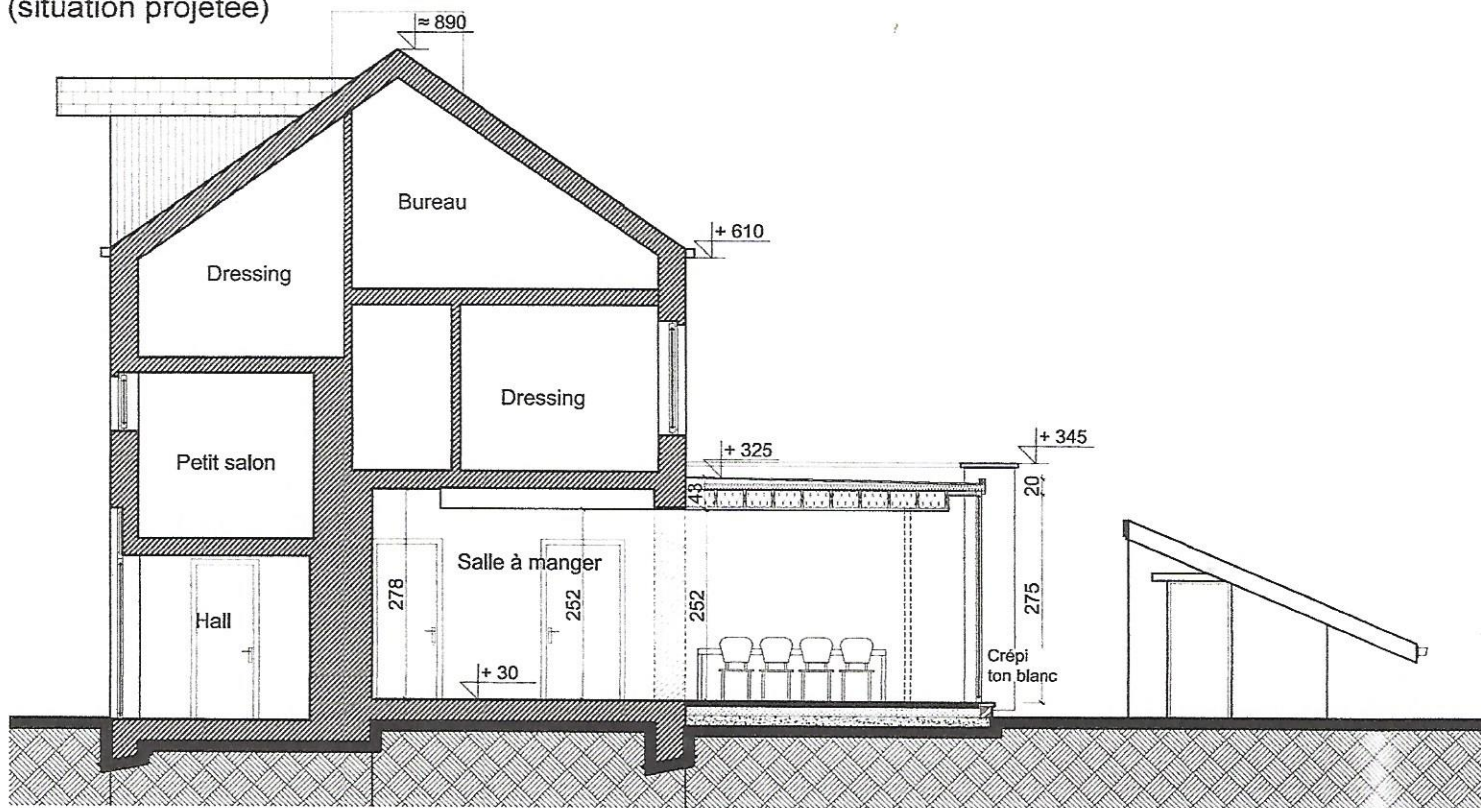


Coupe AA - 1/100e
(situation projetée)

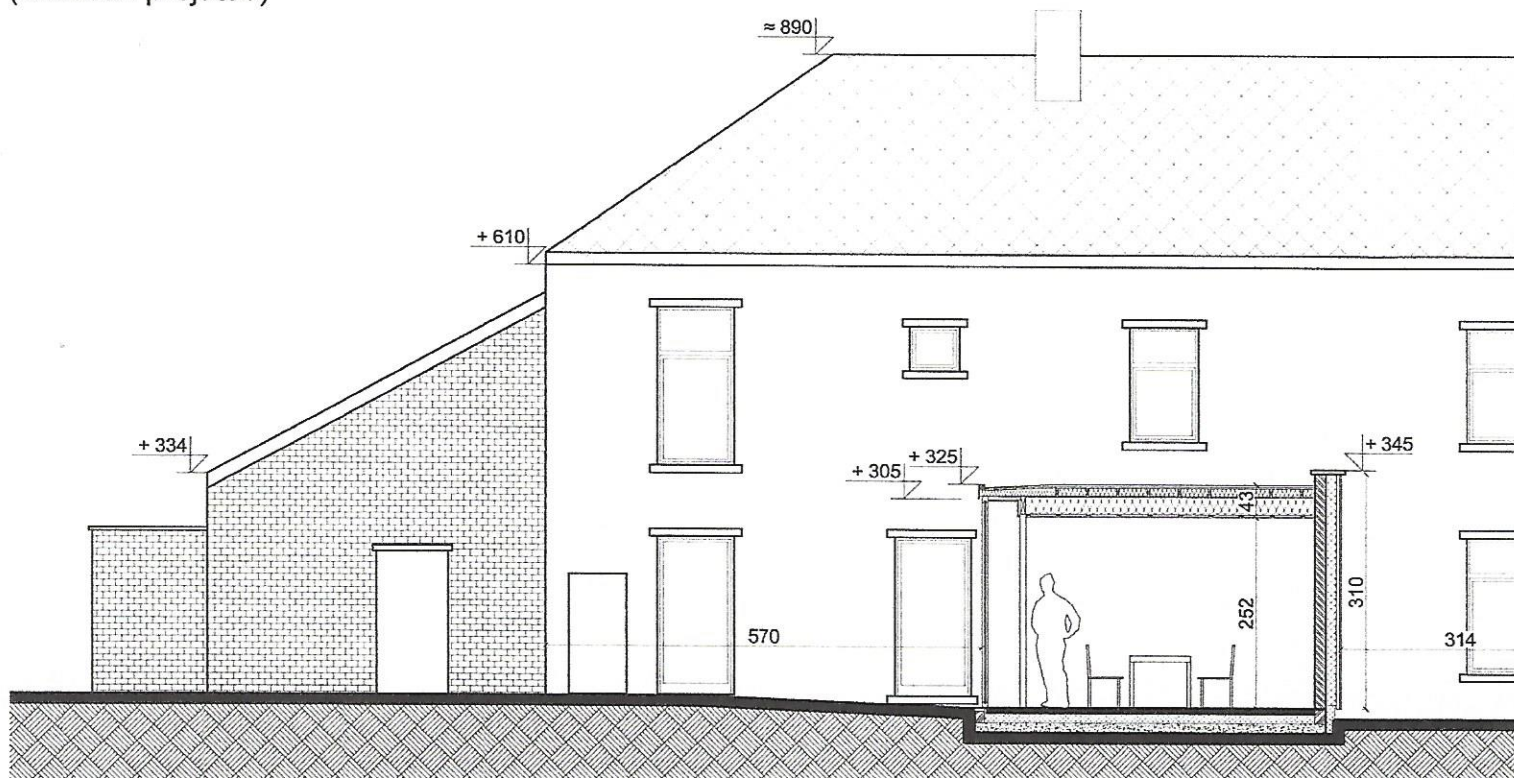



Variante crépi : vue 1.1 bis

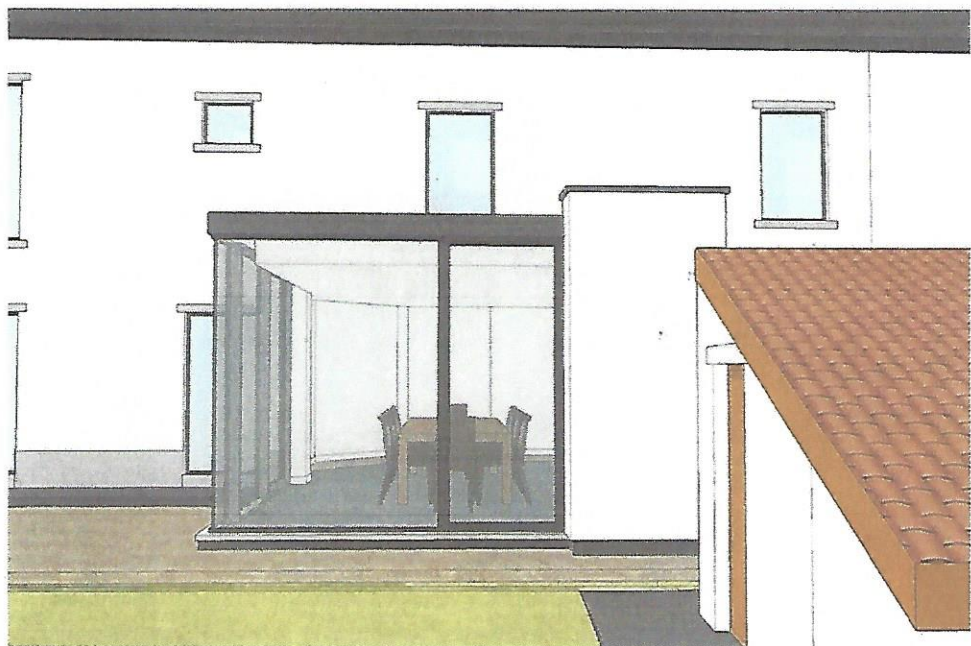

Variante crépi : vue 1.1 bis