


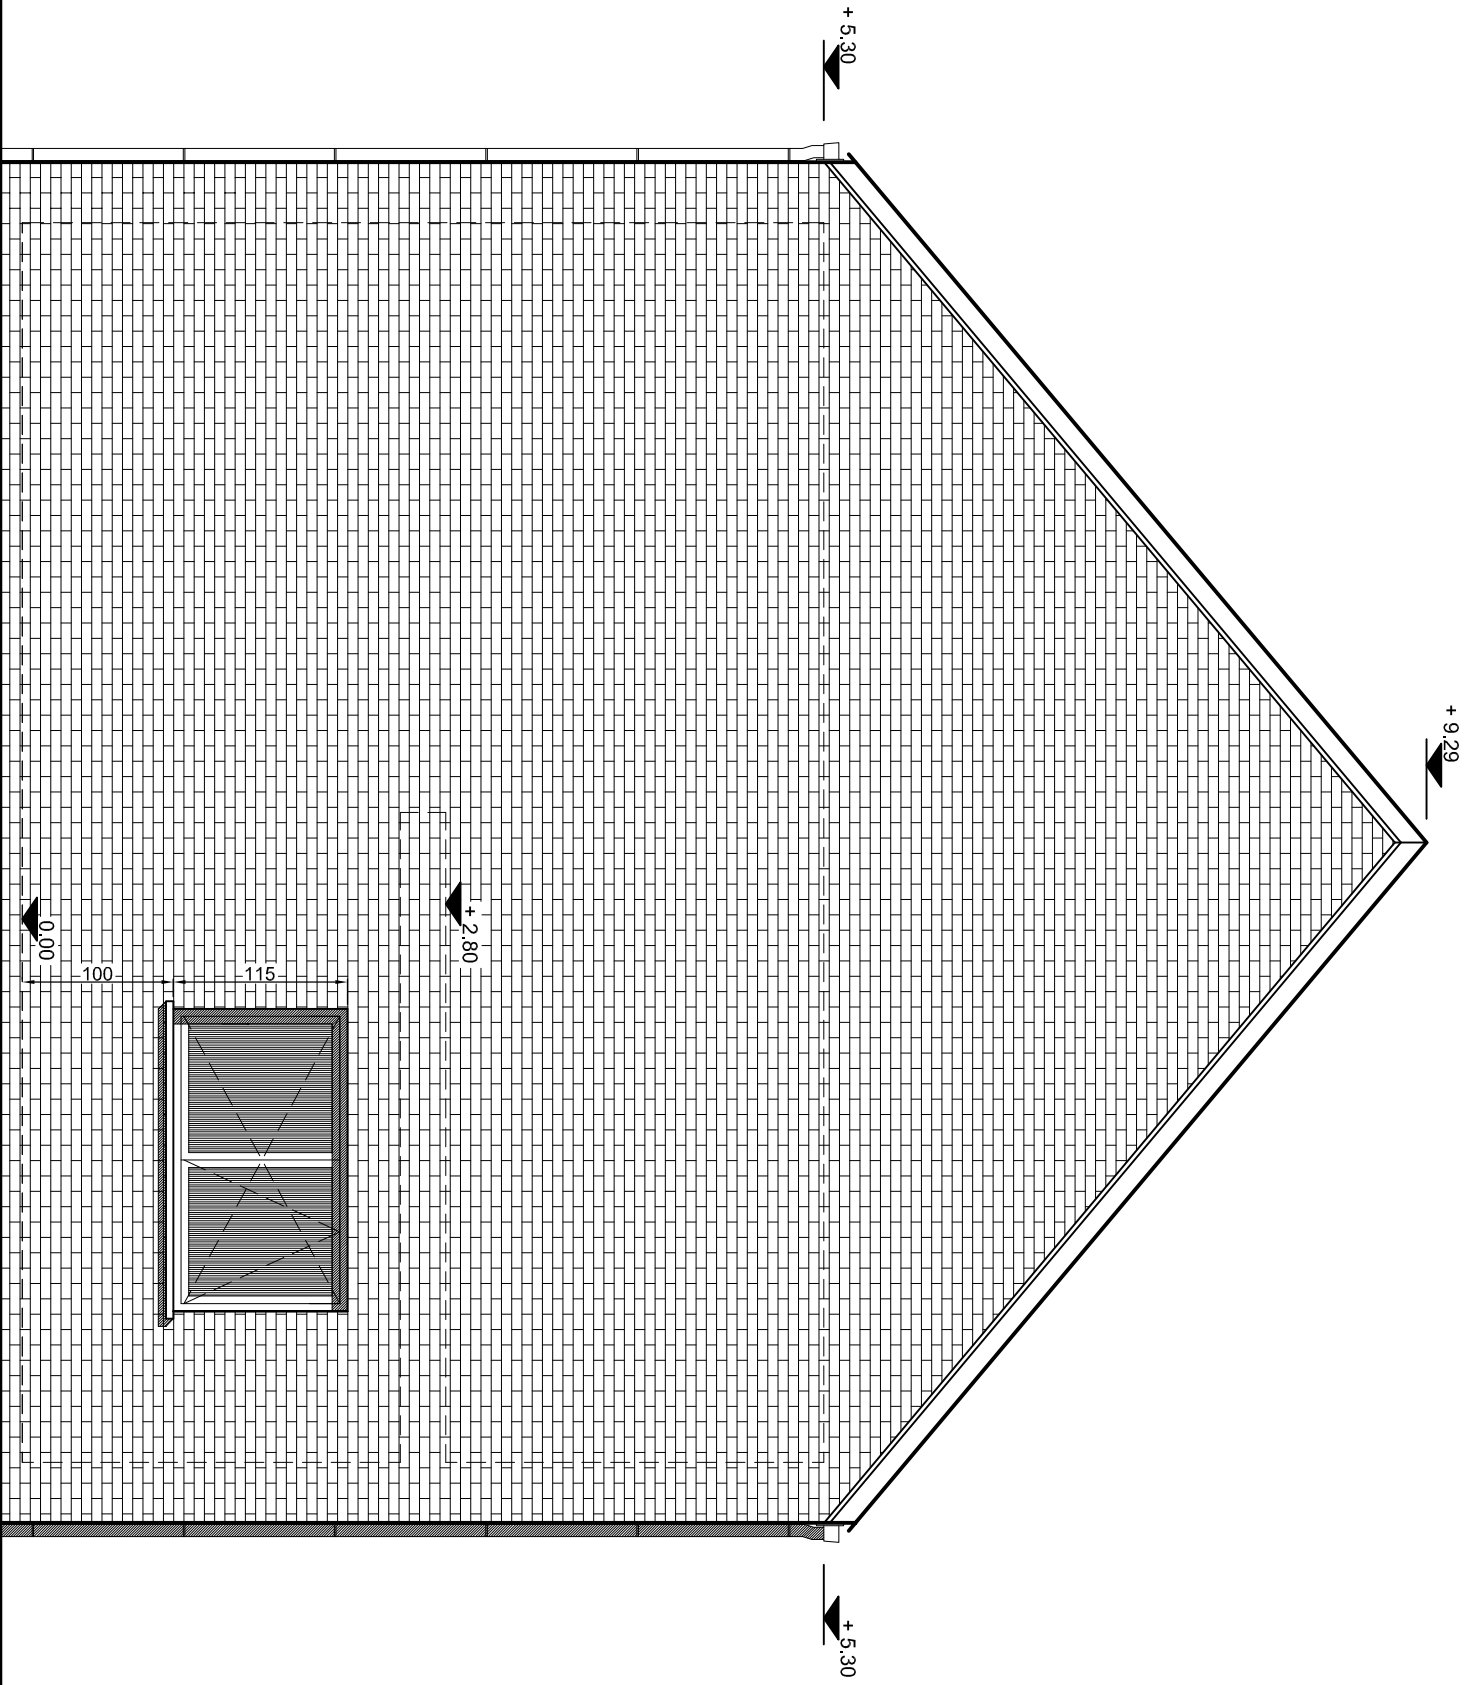

Liste des matériaux:

- Parement en briques T.C. ton rouge nuancé
- Eléments décoratifs en pierre bleue
- Couverture en tuiles T.C. ton noir
- Menuiserie extérieure aluminium ton anthracite
- Seuils et appuis en pierre naturelle
- Gouttières et descendants en zinc

Façade latérale gauche

Ech: 1/50