






FACADE ARRIERE
1/50e

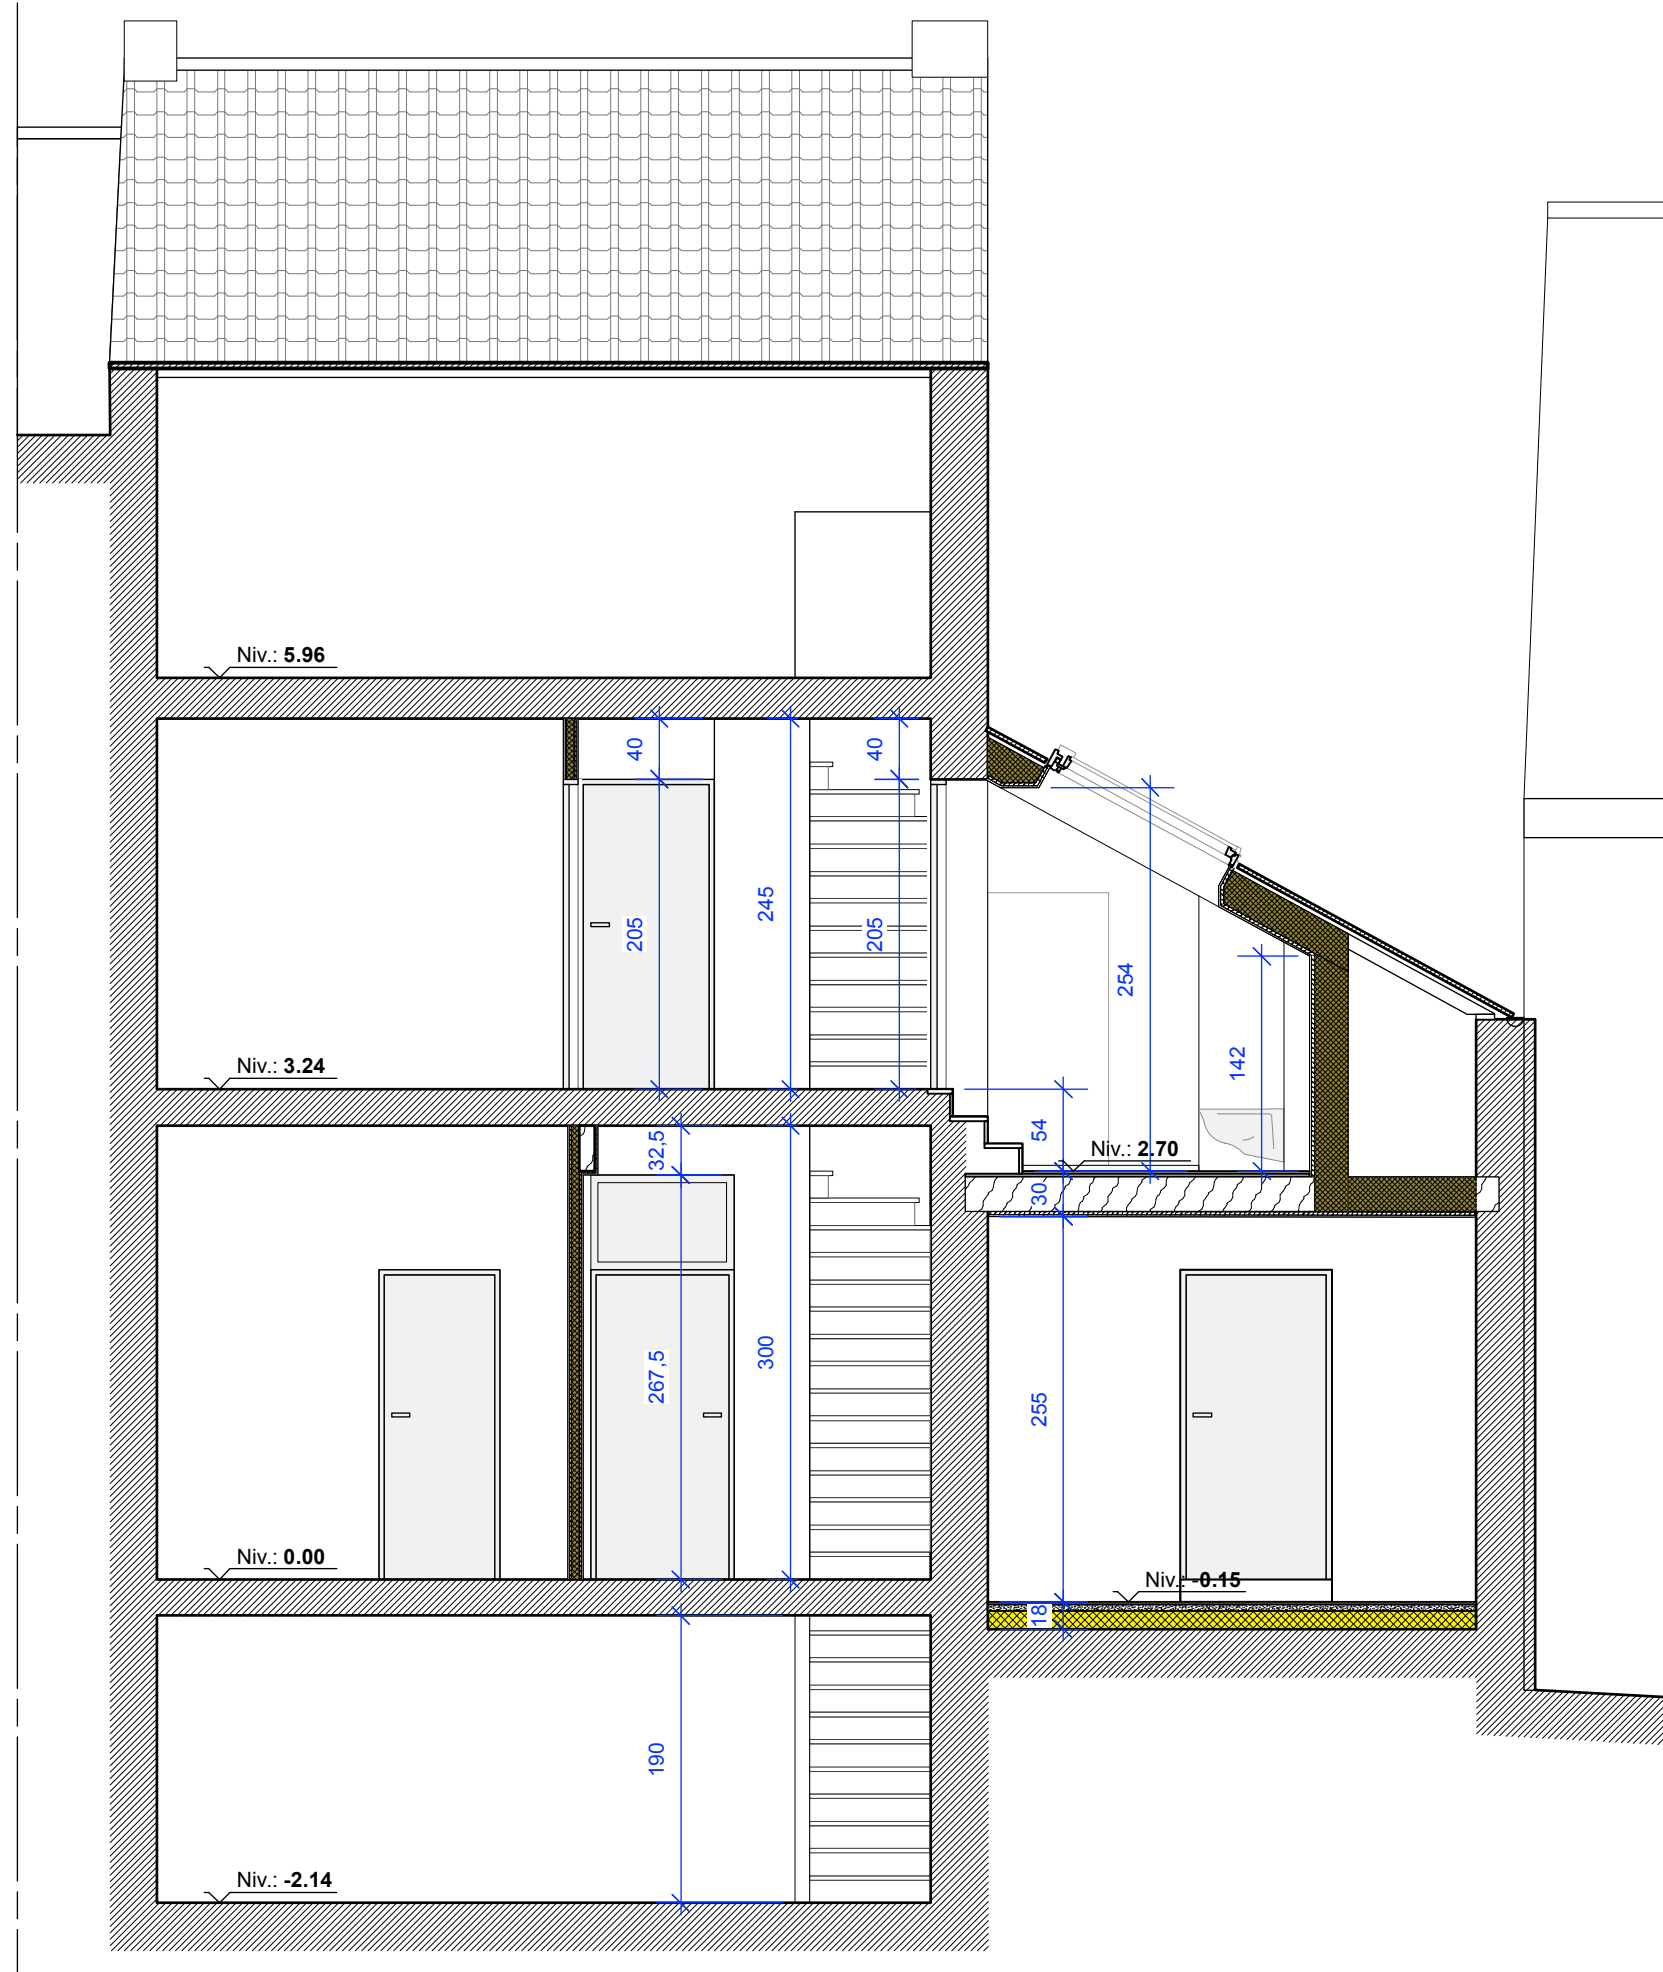


COUPE AA
1/50e

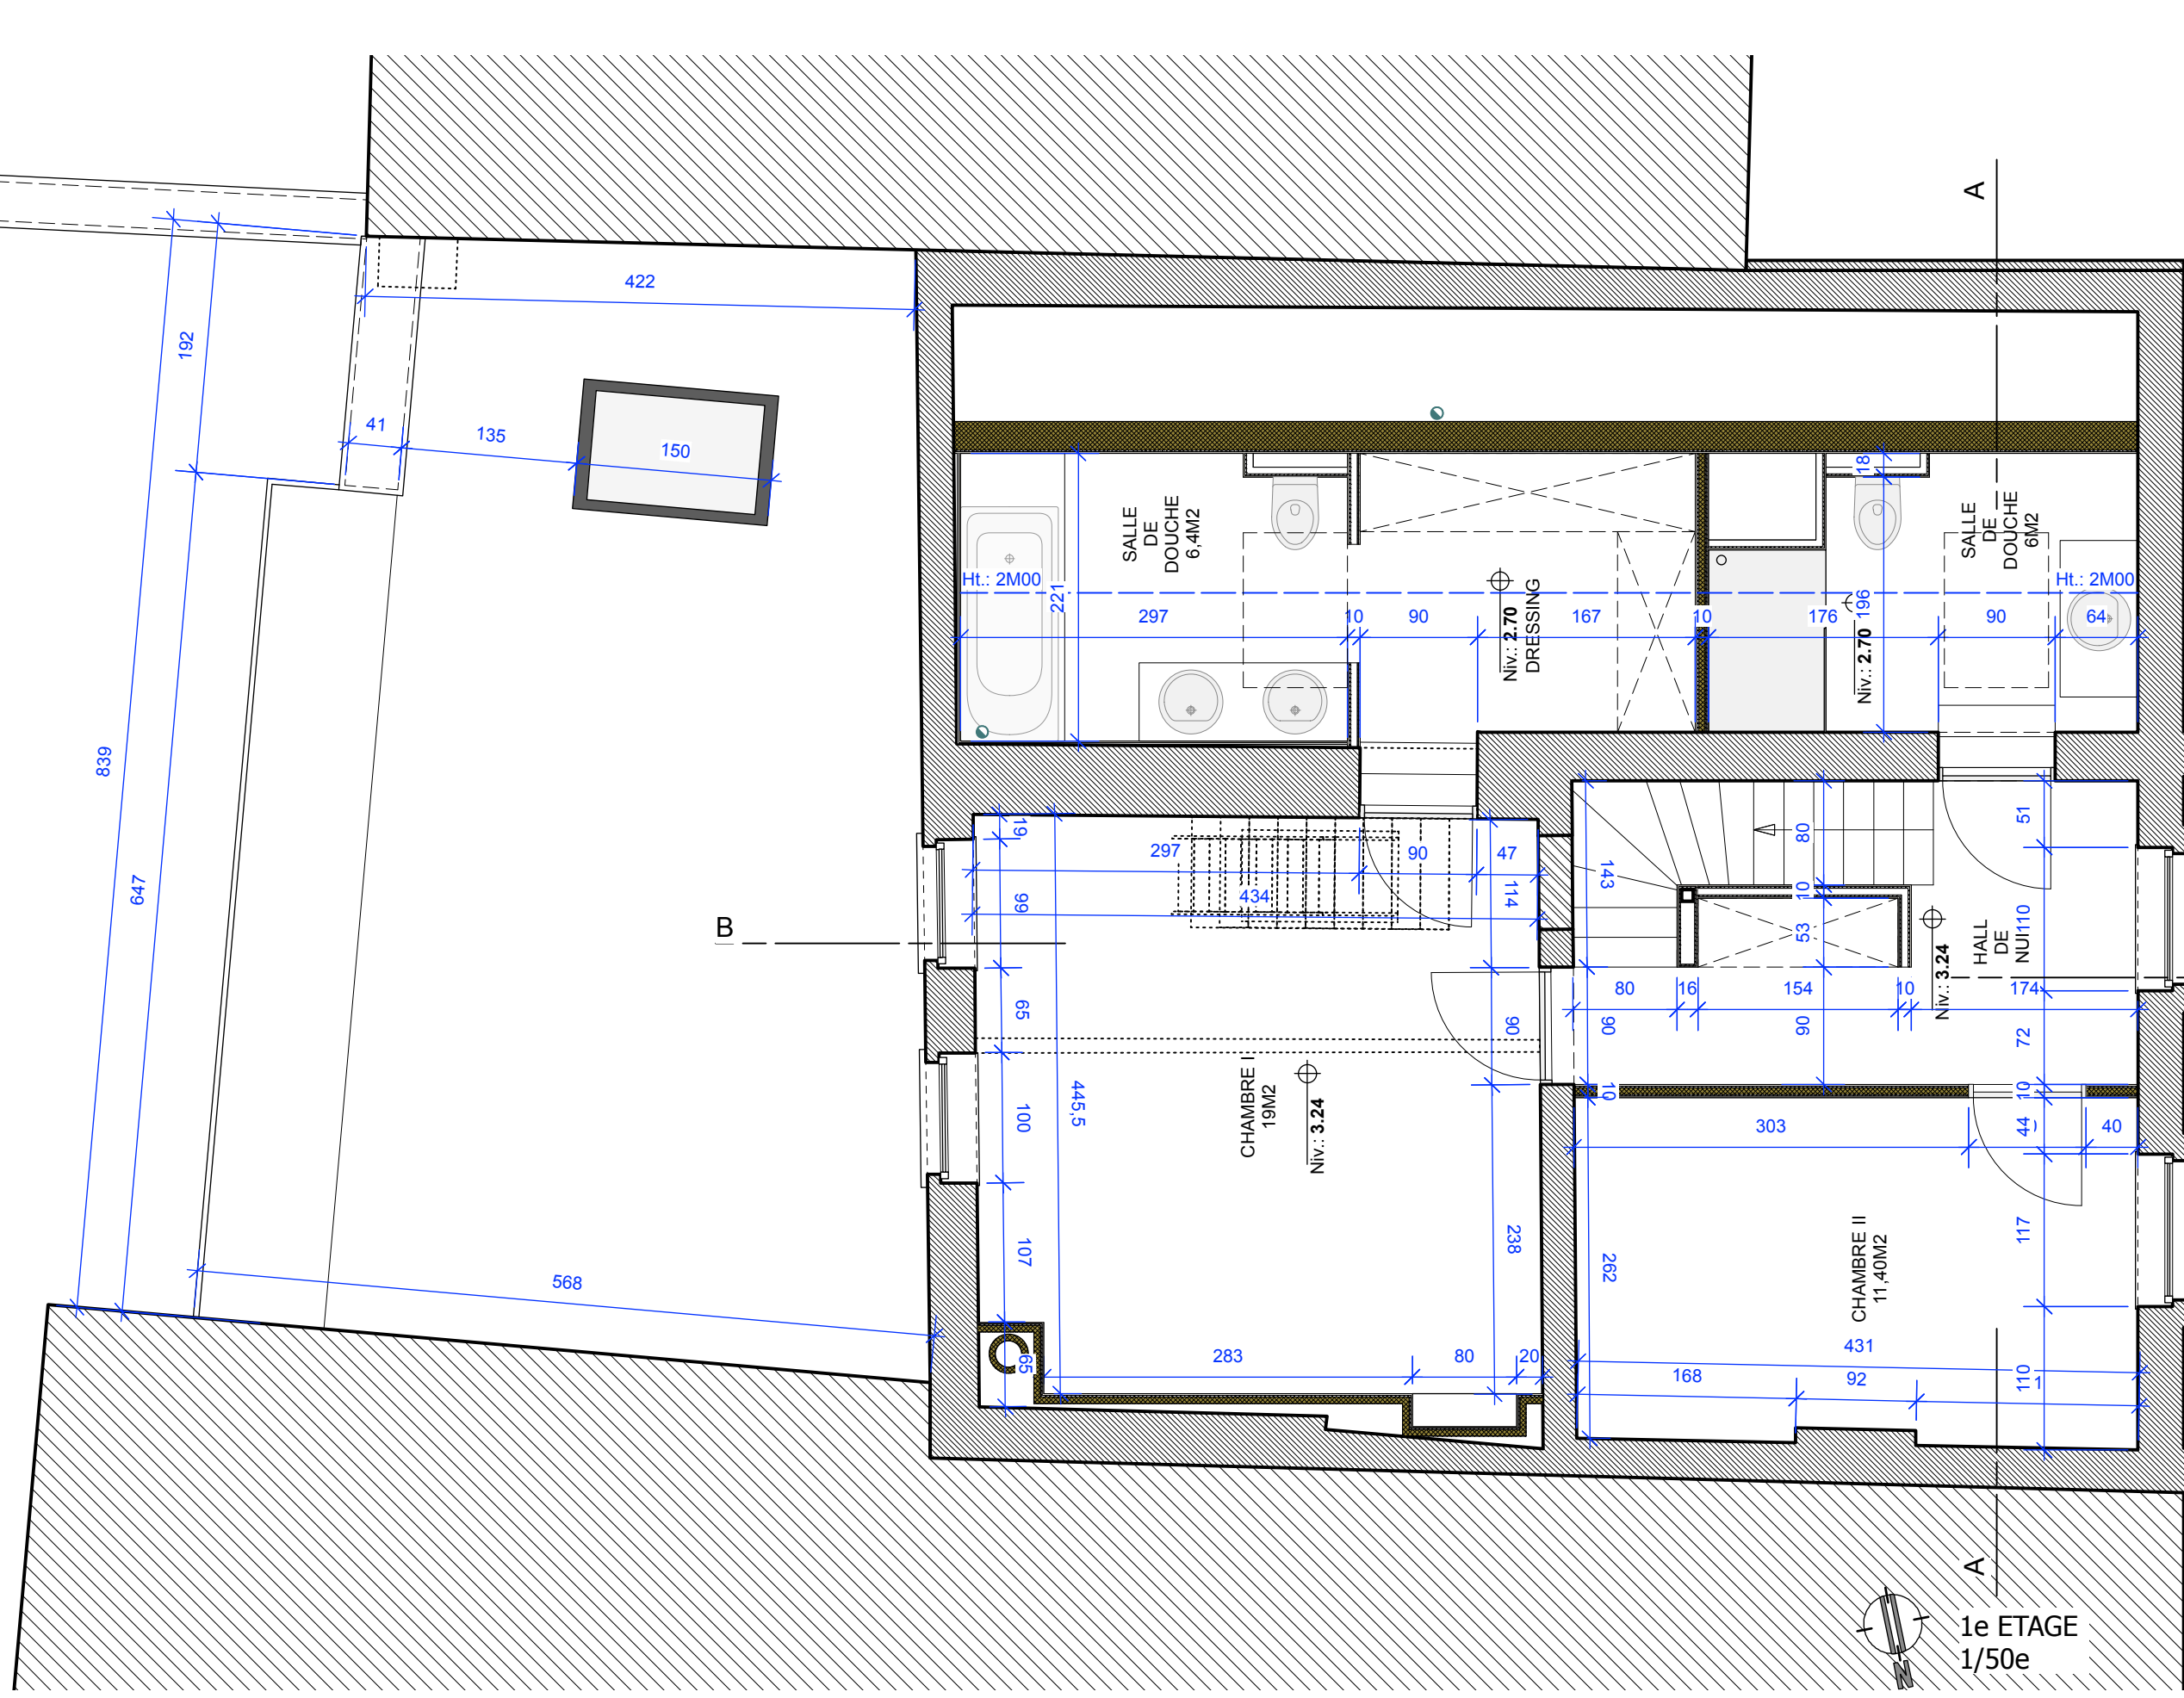


1e ETAGE
1/50e

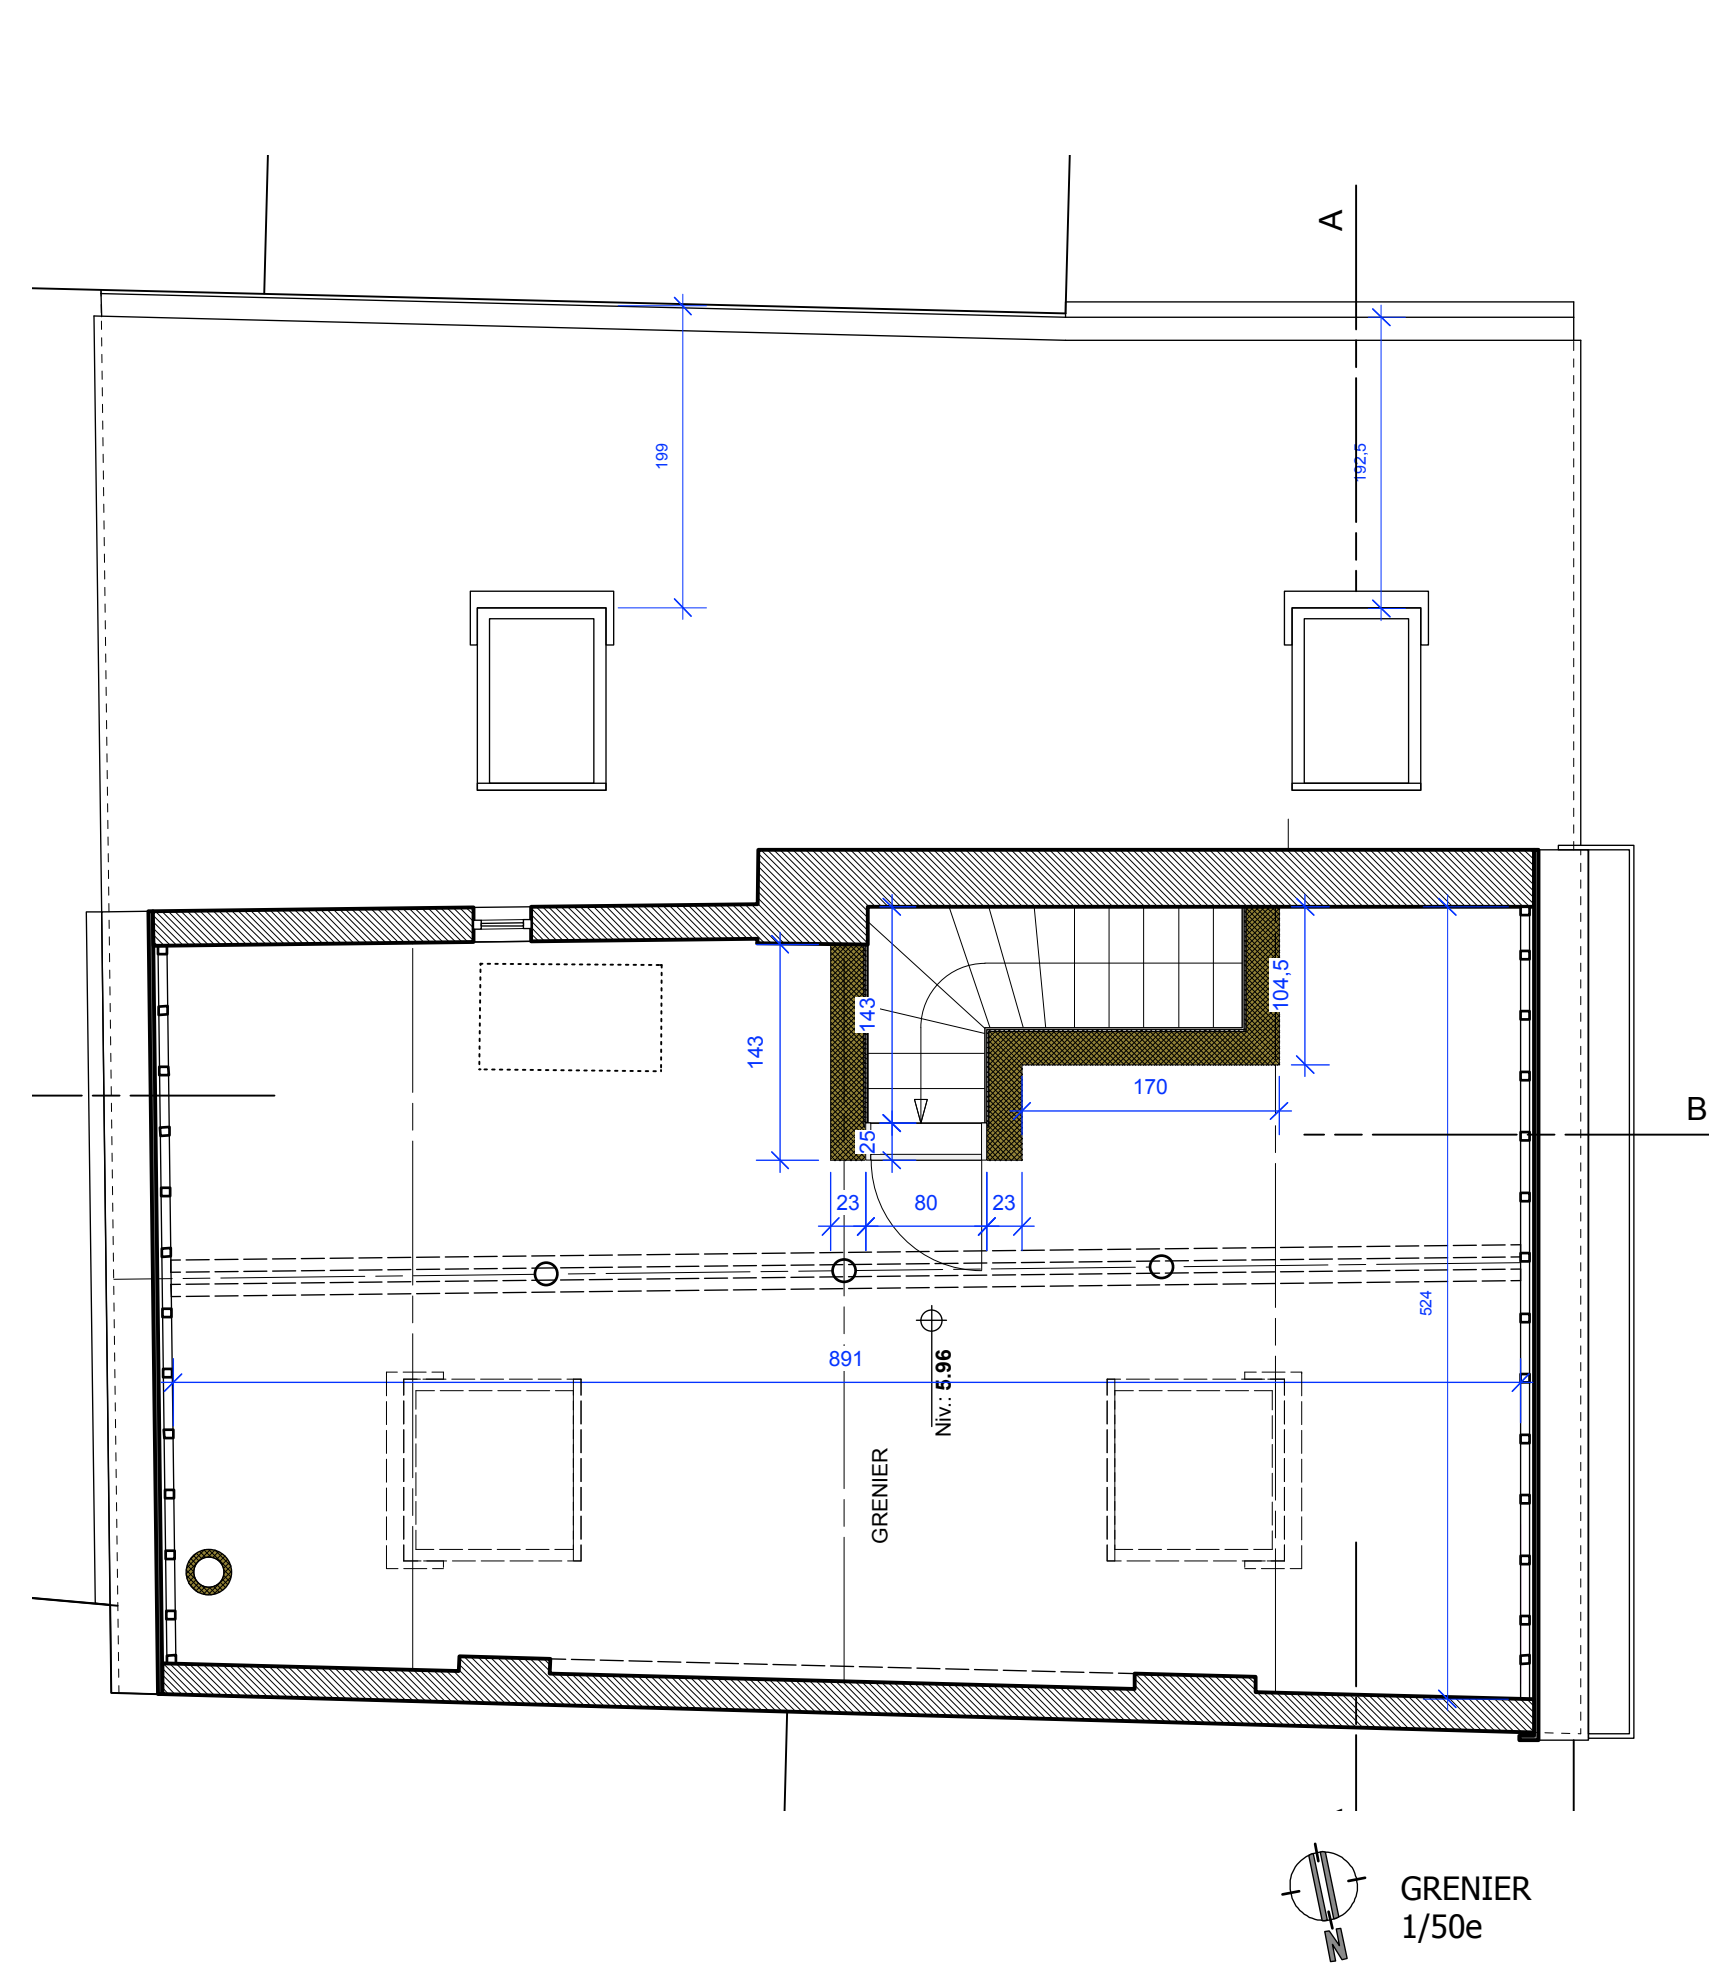


GRENIER
1/50e

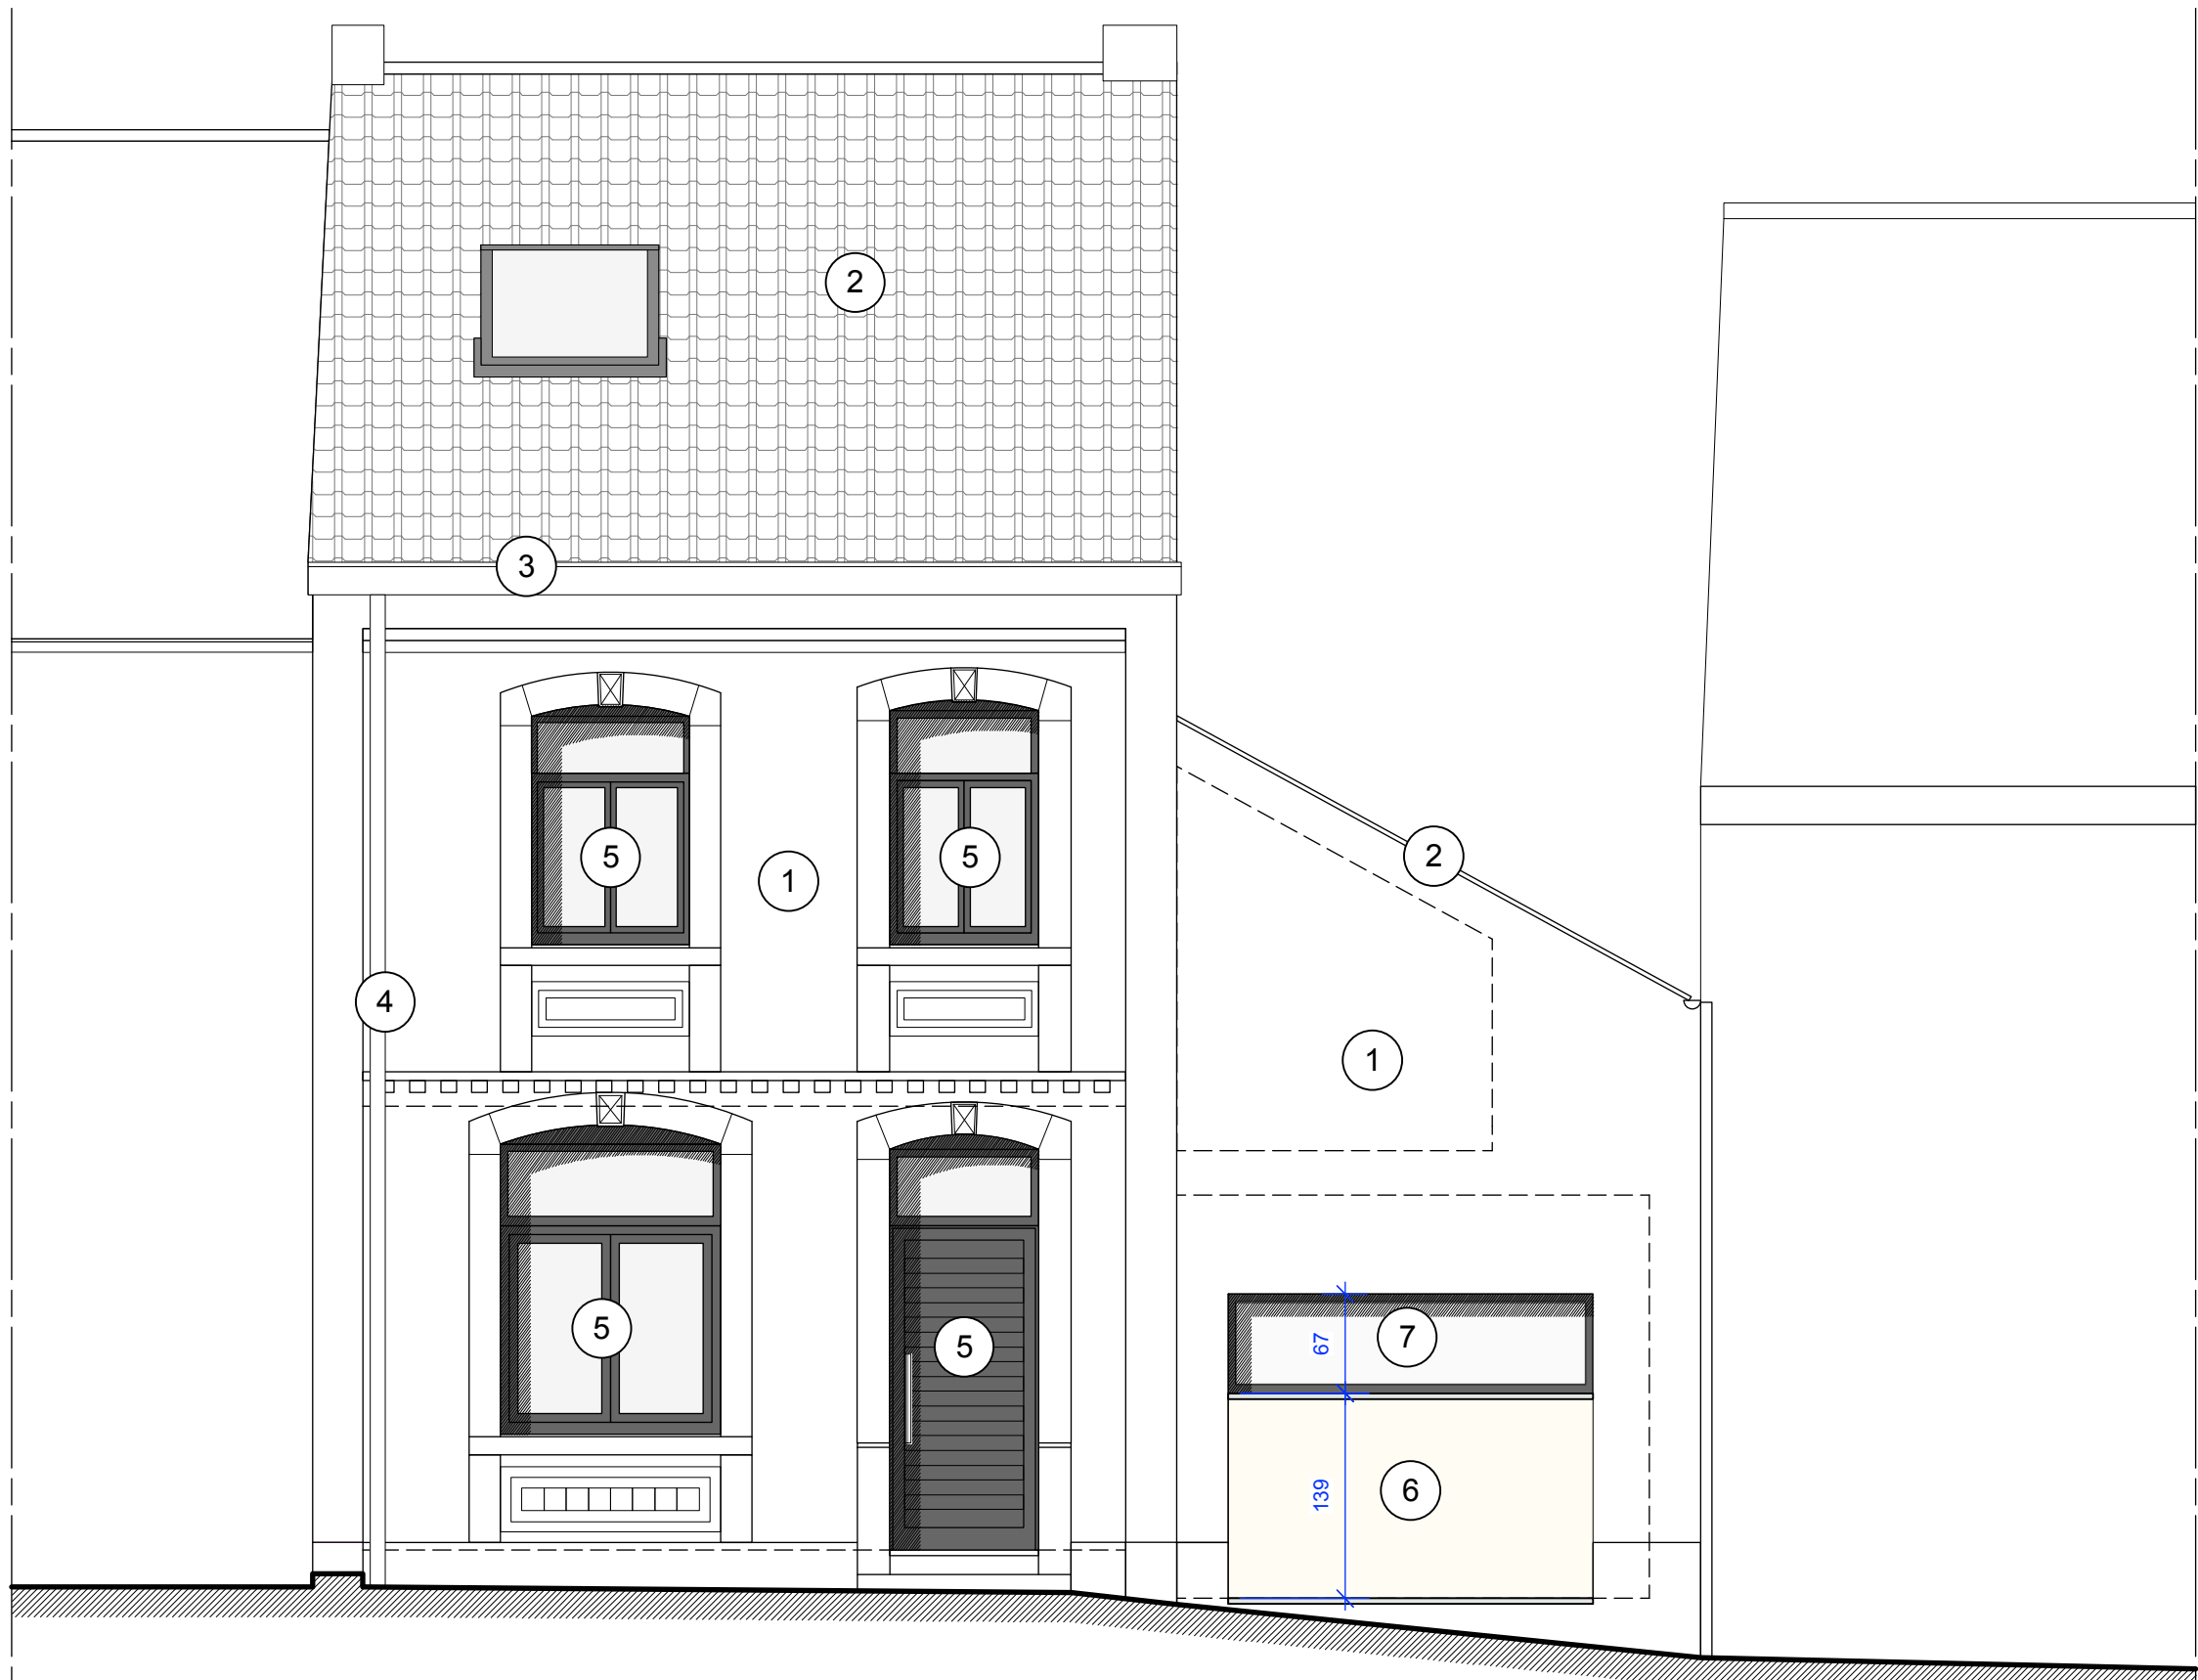


FACADE AVANT
1/50e

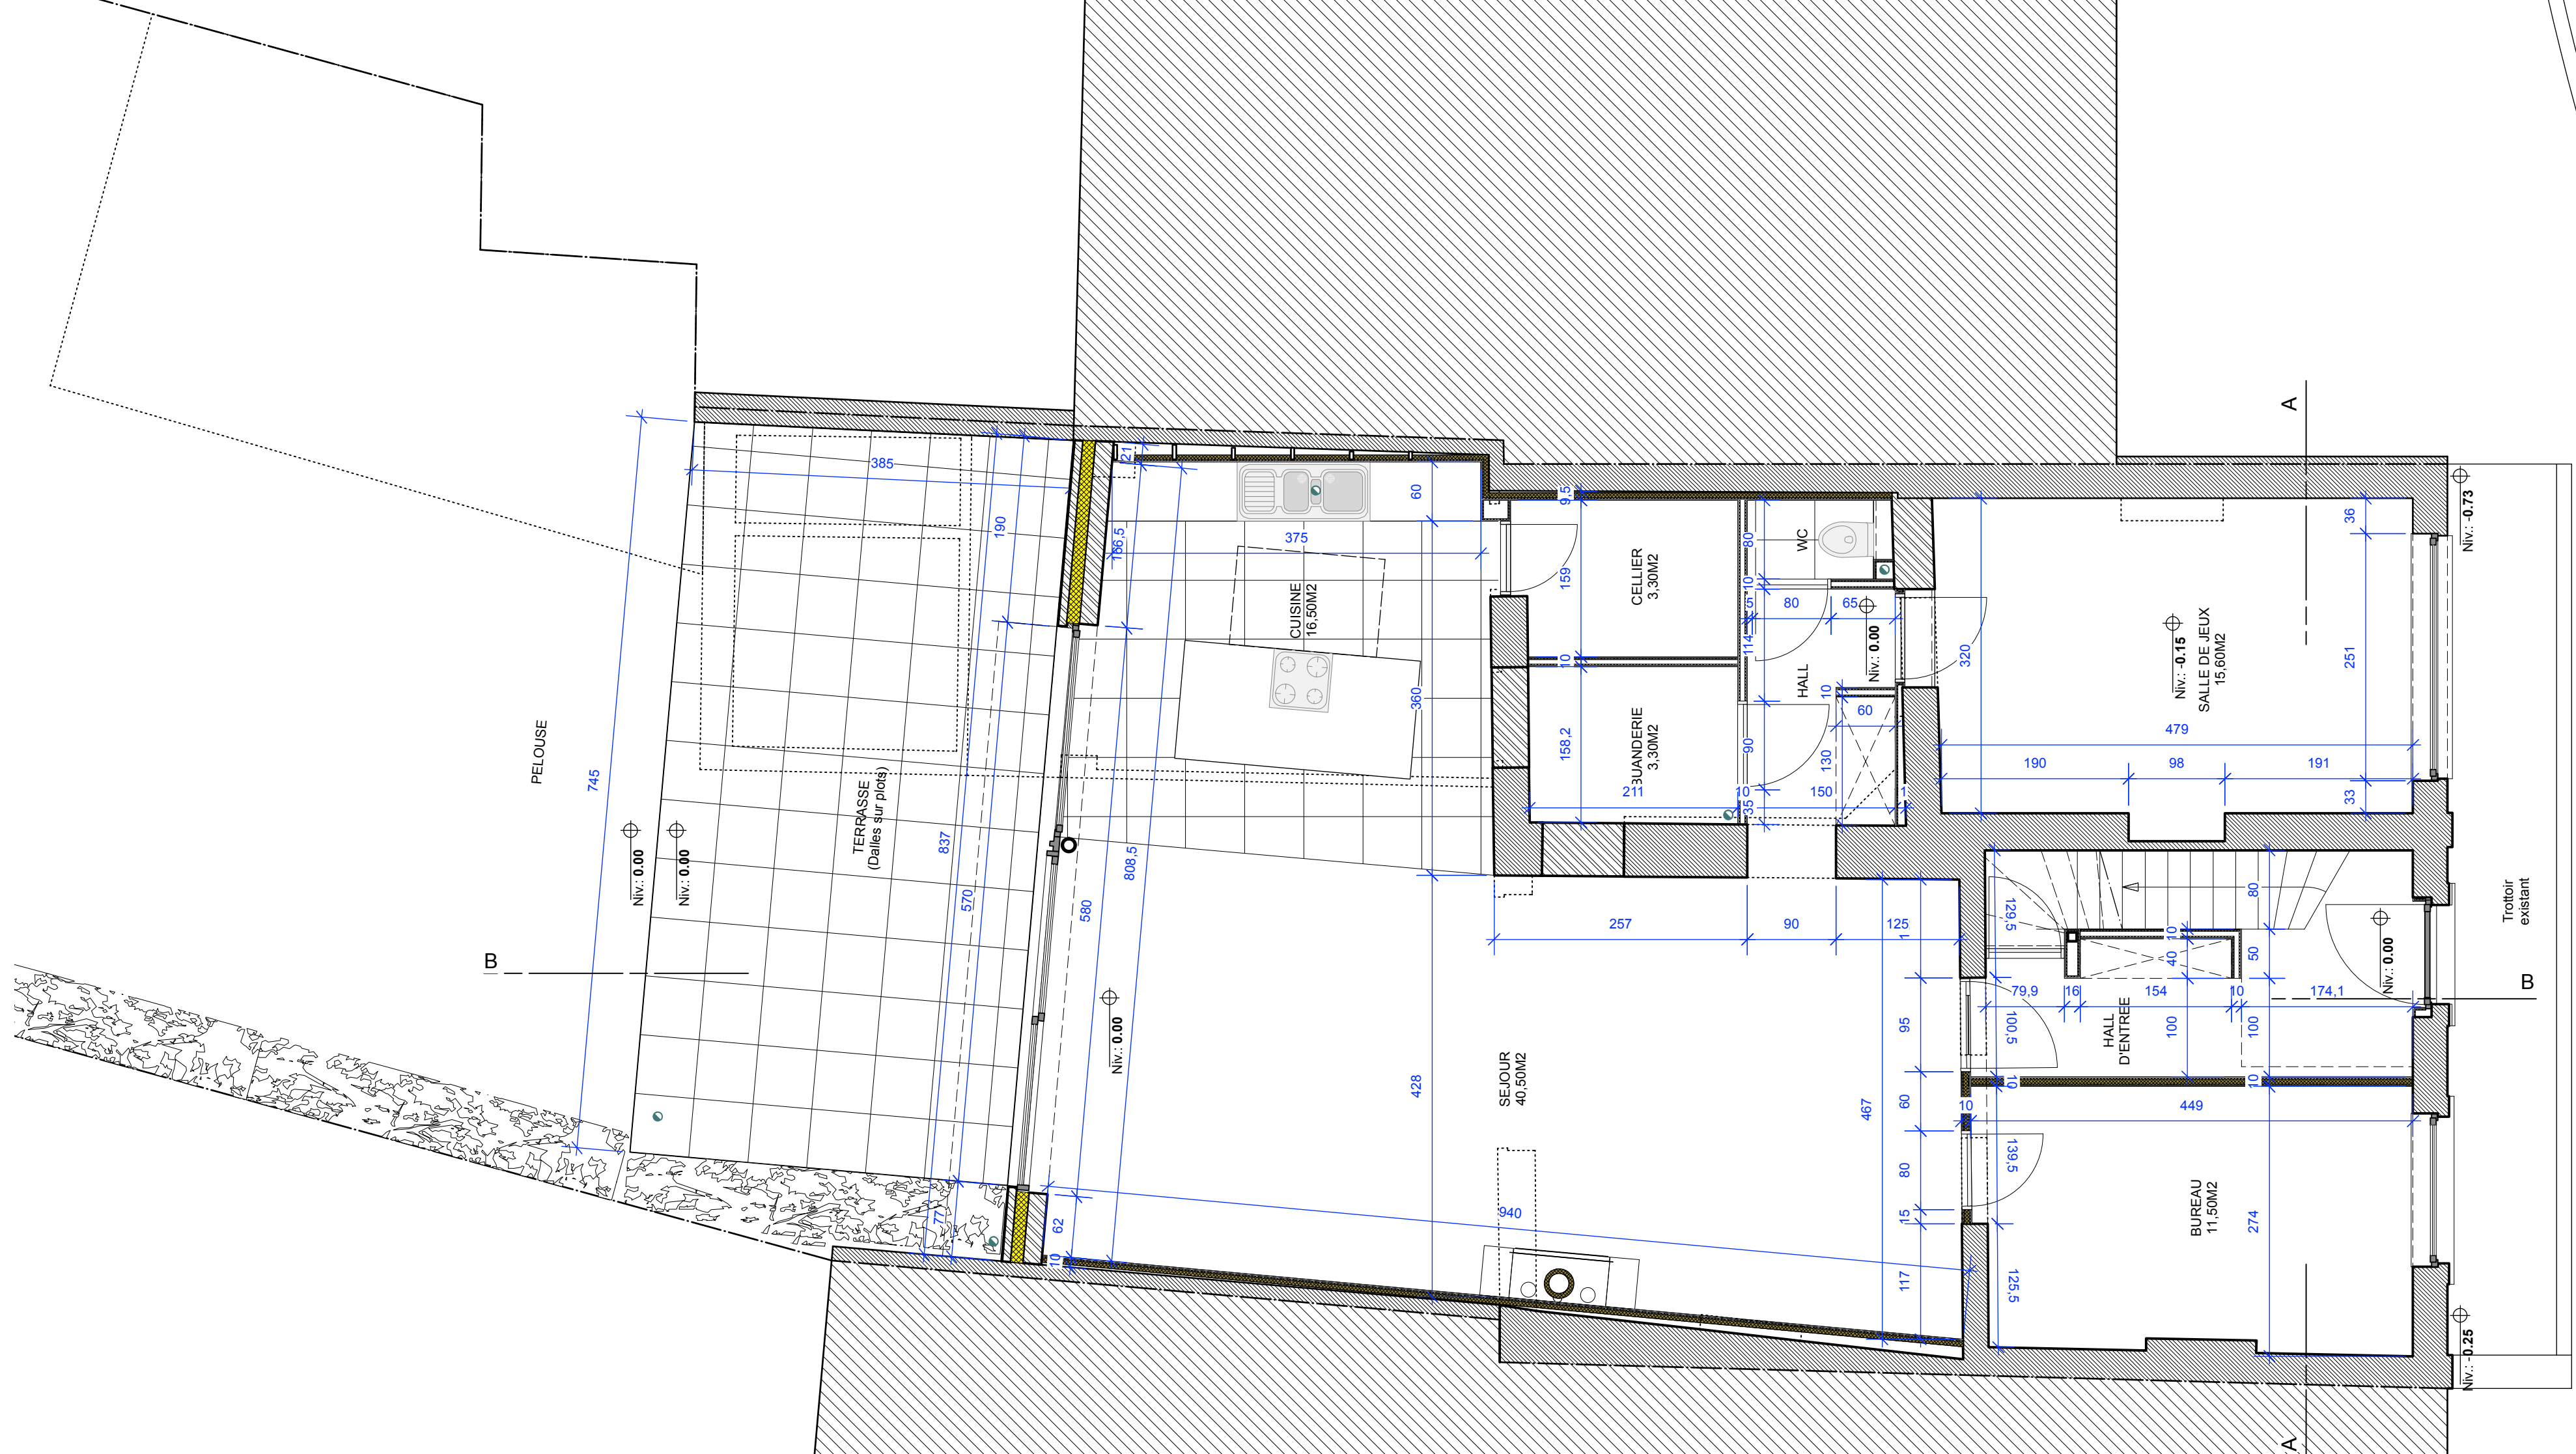

REZ DE CHAUSSEE
1/50e

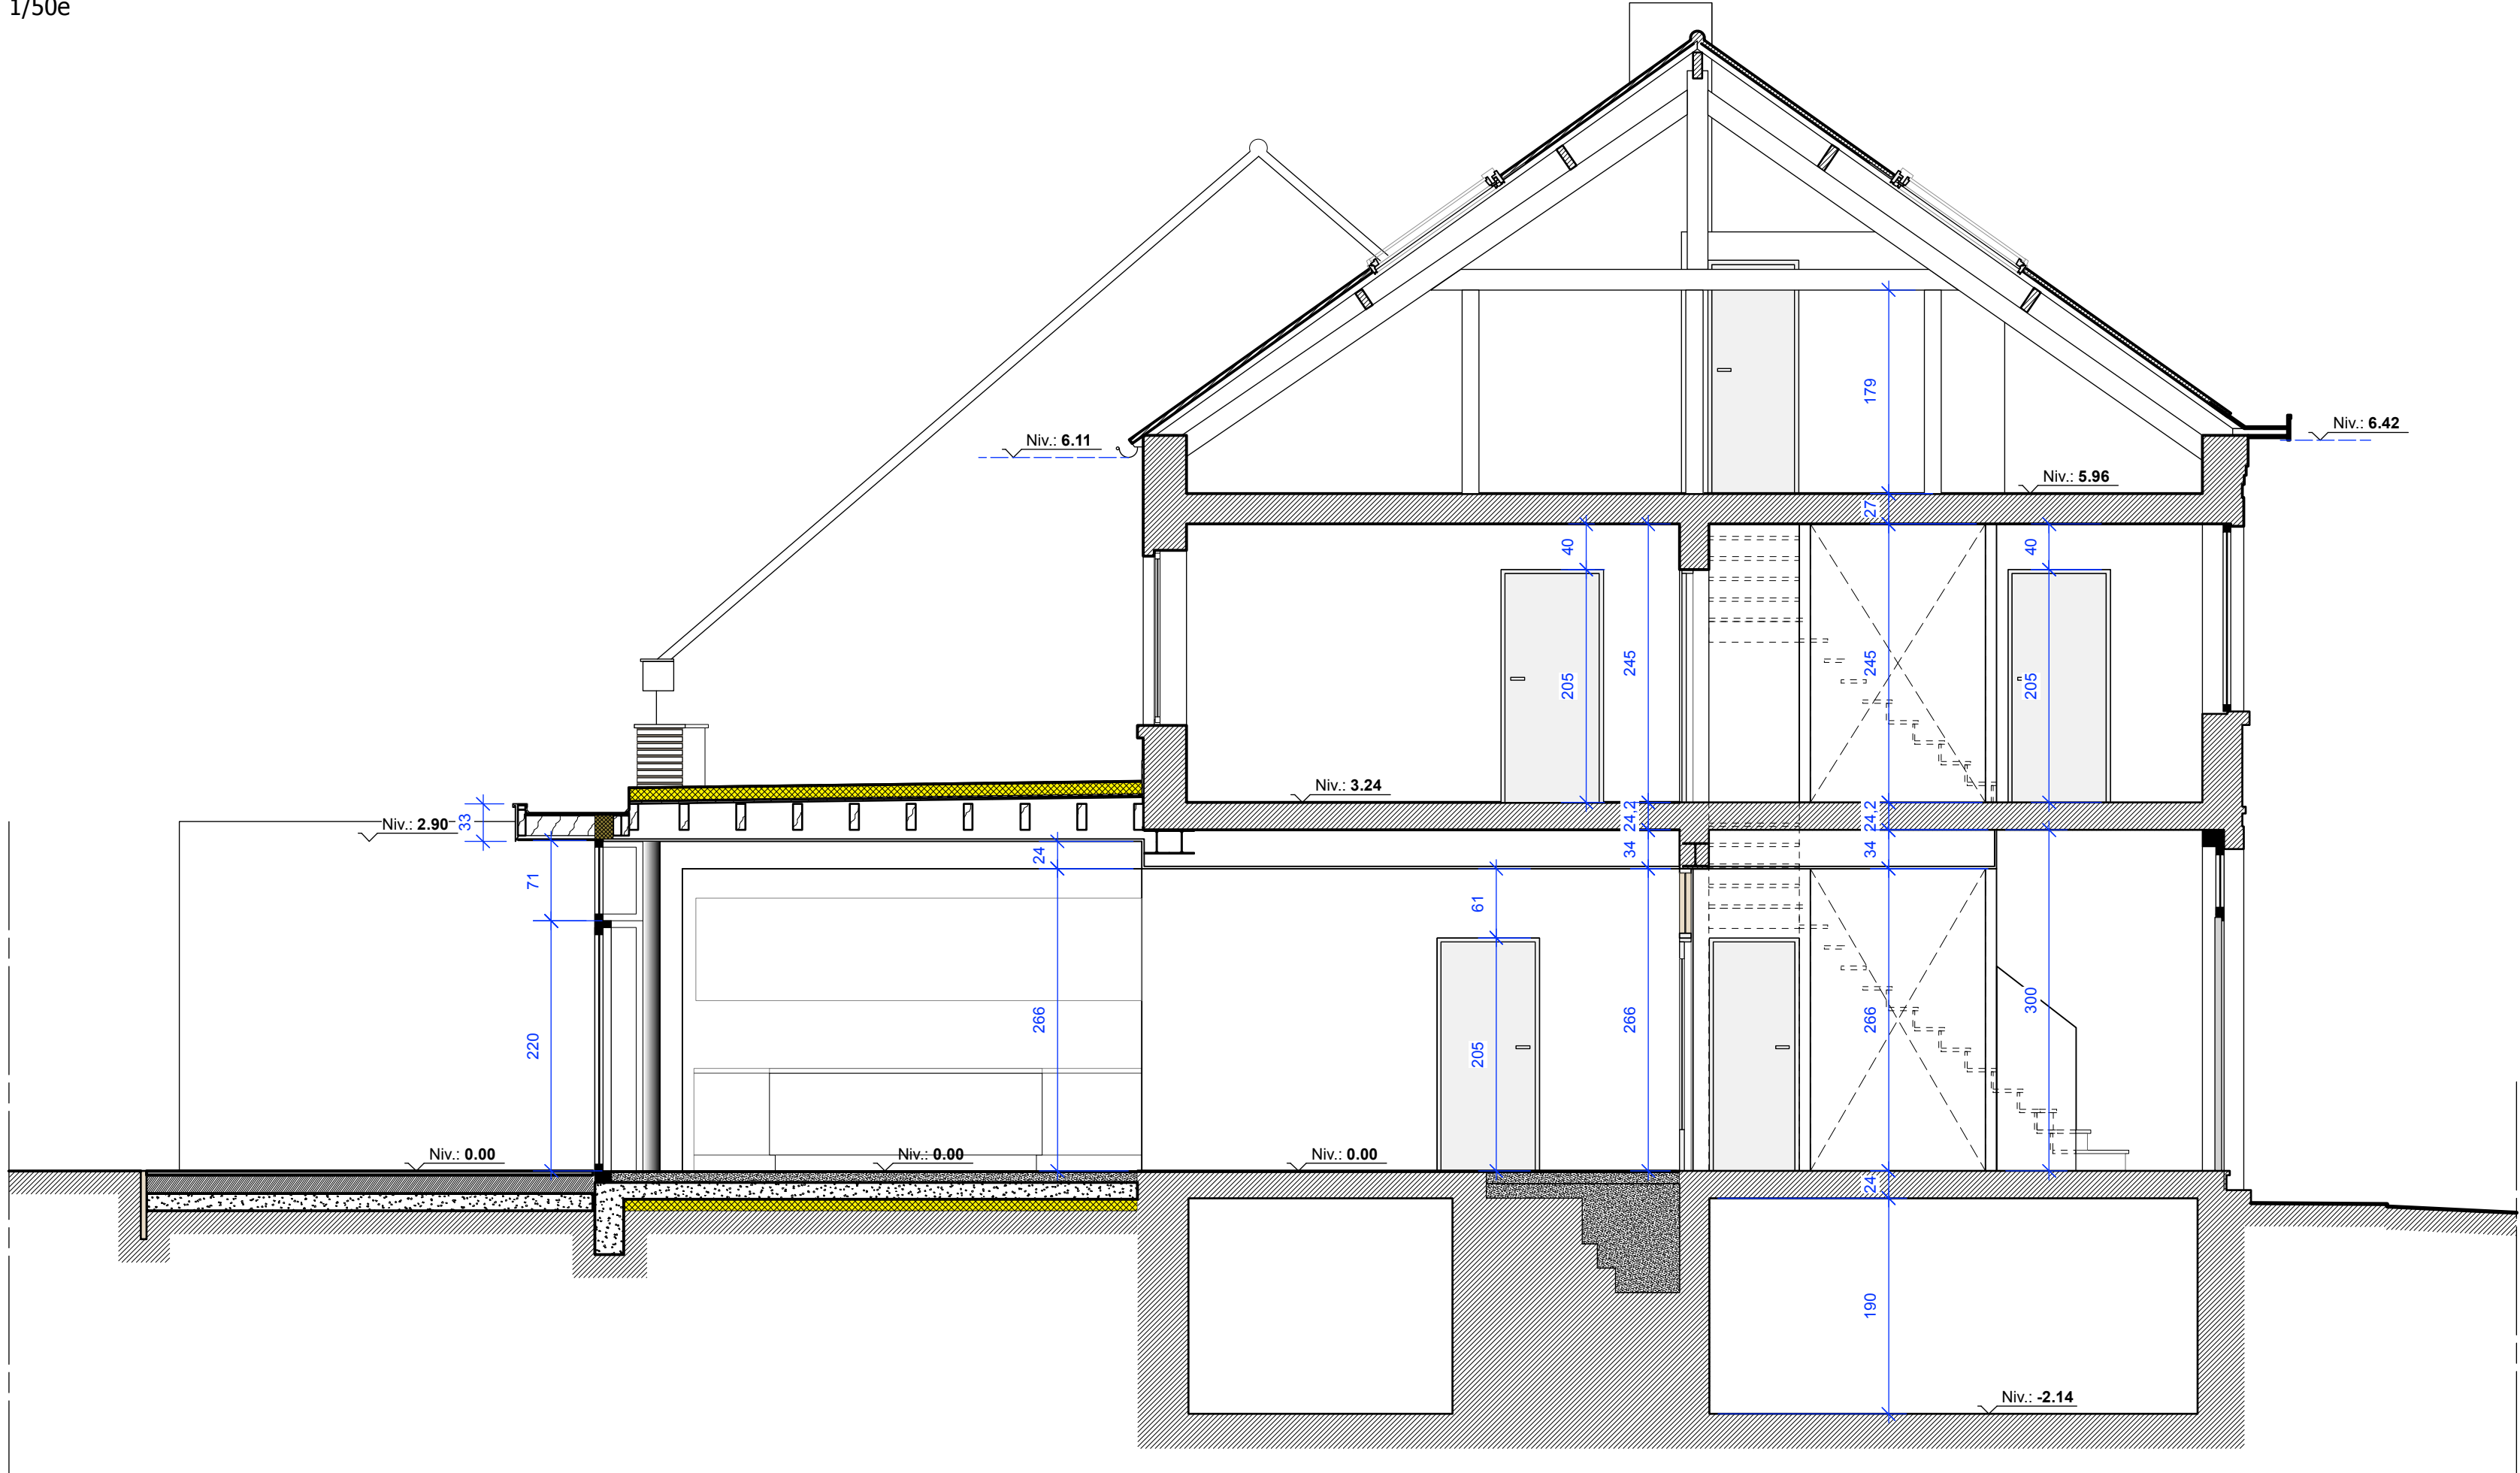

COUPE BB
1/50e

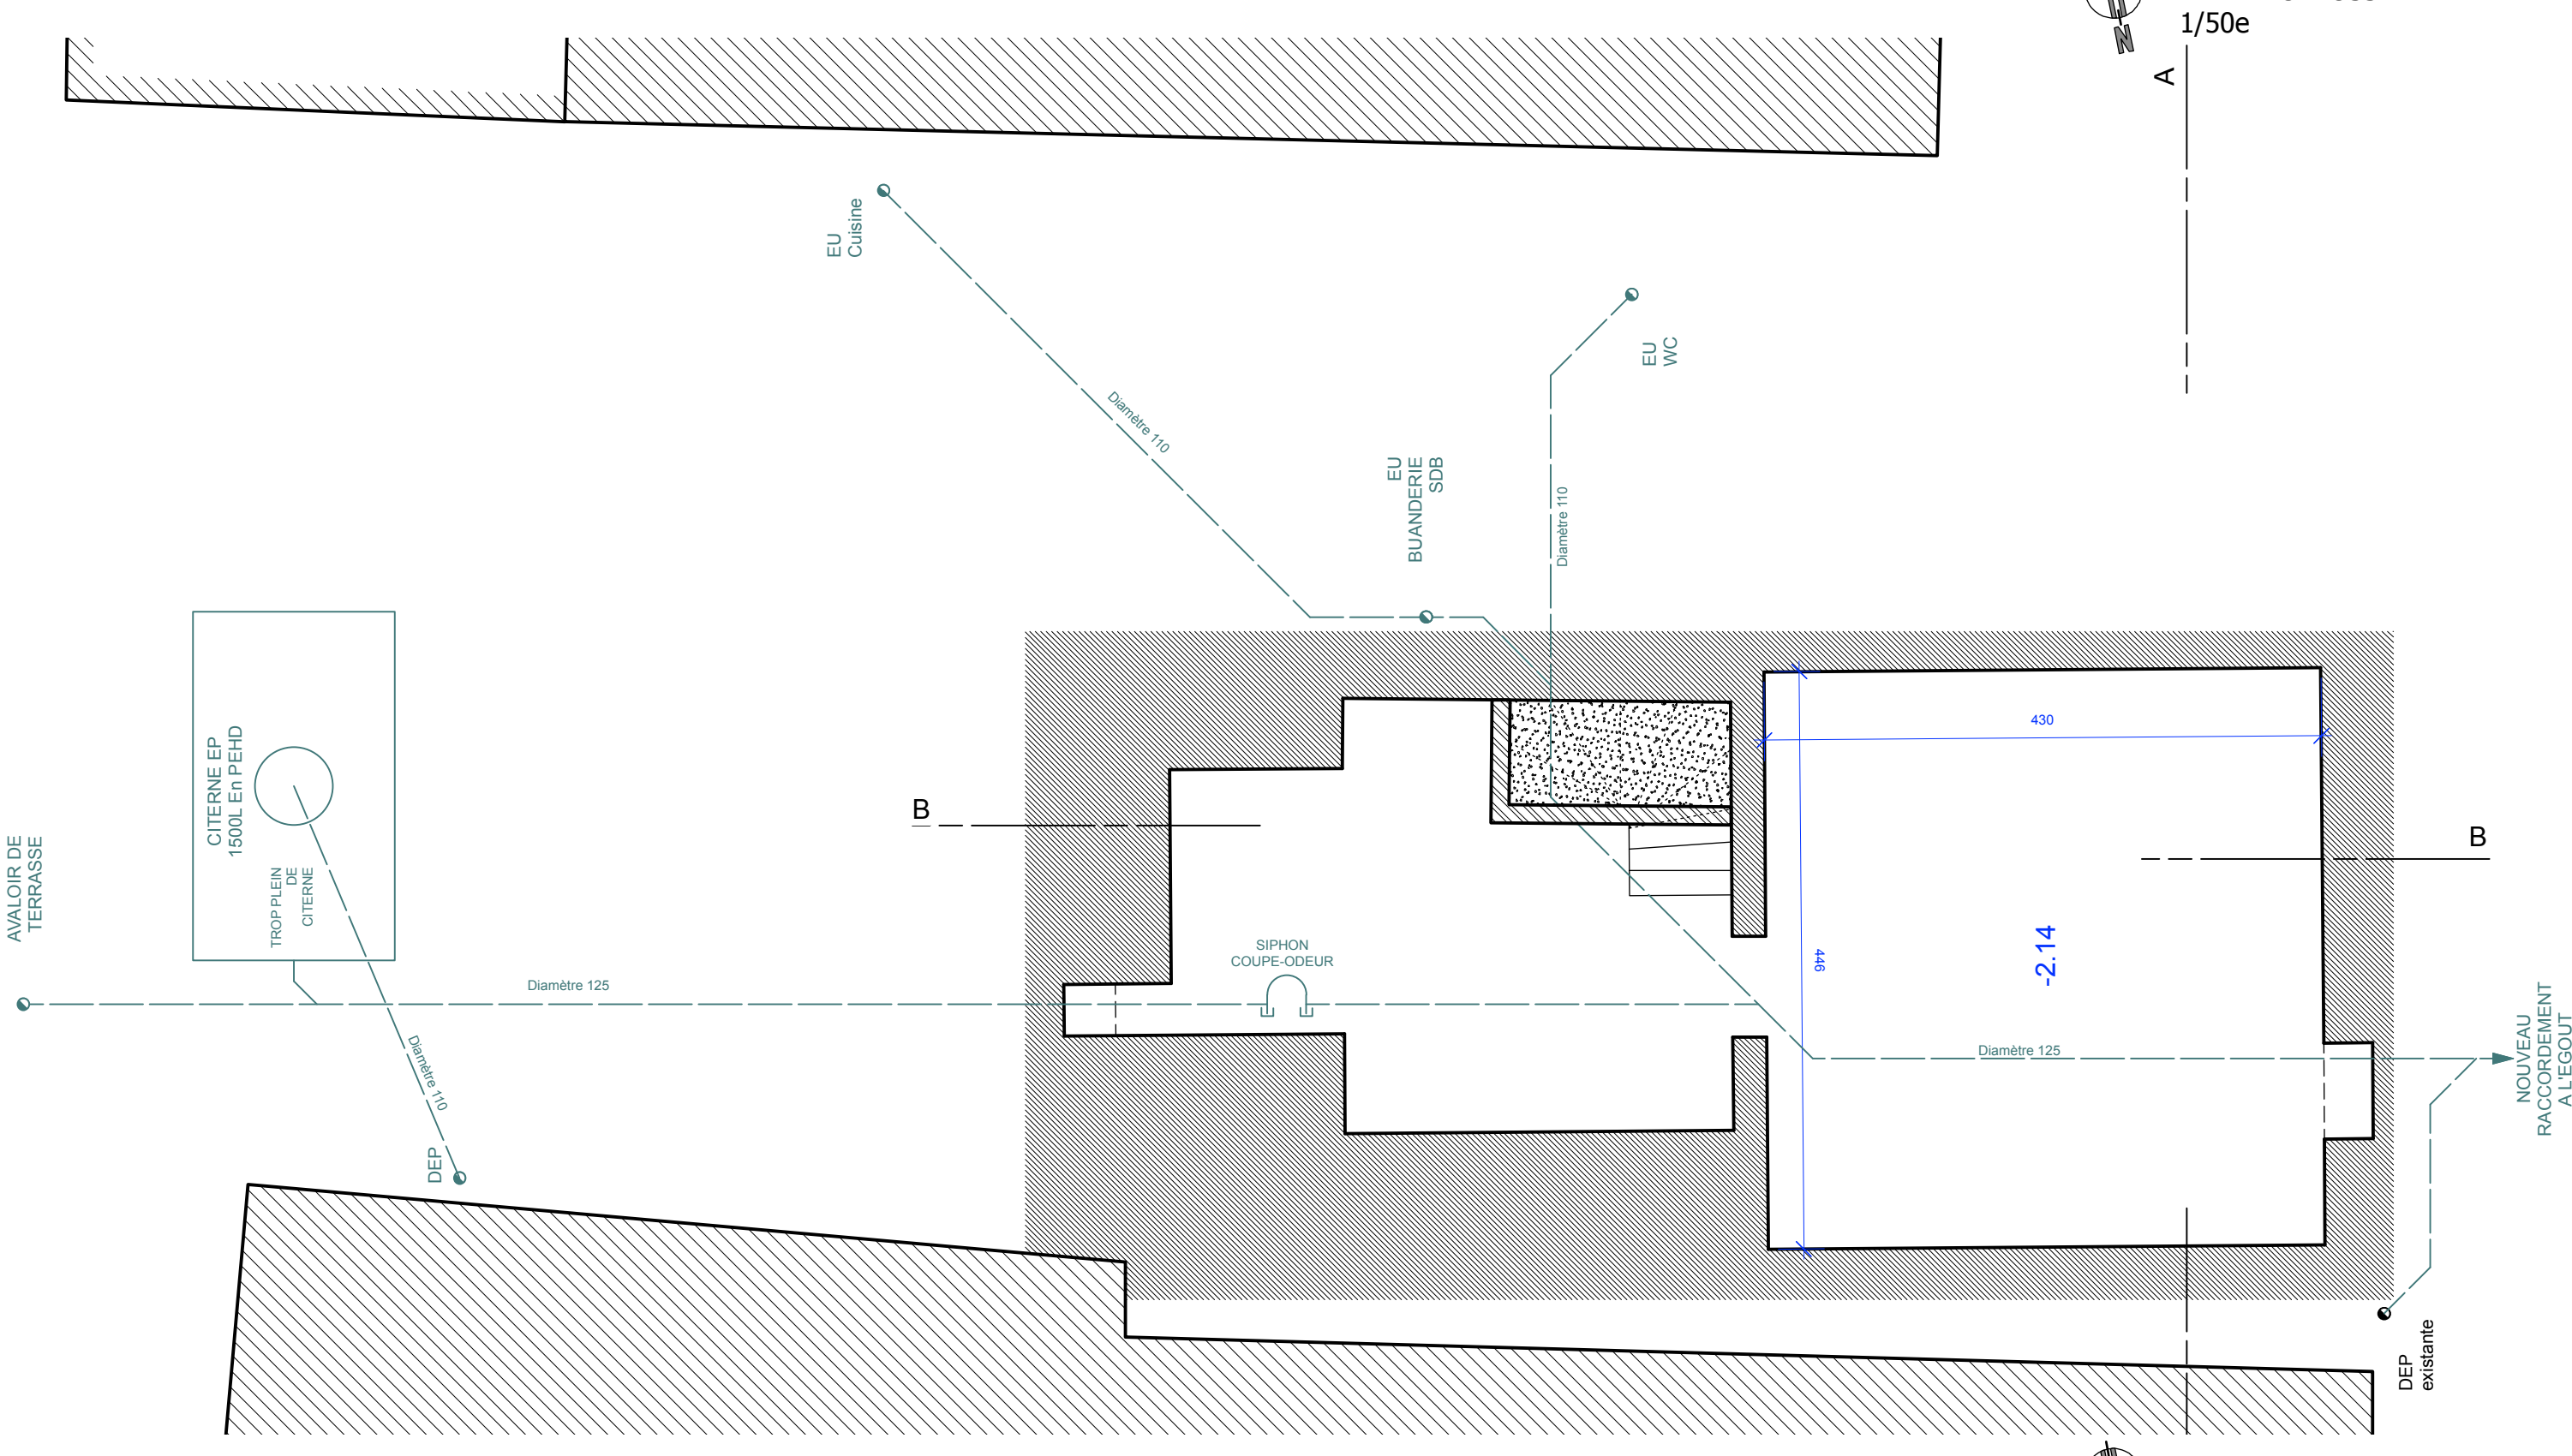

REZ DE CHAUSSEE
1/50e

LEGENDE DES MATERIAUX

- 1 Façade peinte d'origine de ton blanc -> Pas de changement
- 2 Toiture en tuiles d'origine de ton rouge-brun -> Pas de changement
- 3 Corniche d'origine de ton blanc -> Pas de changement
- 4 Zingueries d'origine de ton blanc -> Pas de changement
- 5 Remplacement des châssis en alu de 1ère génération par de nouveaux châssis en PVC de ton anthracite
- 6 Nouvelles parois extérieures avec un parment en enduit de ton clair
- 7 Nouveaux châssis en PVC de ton anthracite
- 8 Nouvelles zingueries de ton anthracite

LEGENDE DES MATERIAUX

- Ouvrages existants
- Démolitions
- Nouvelle maçonnerie
- Béton armé
- Cloisons et contre-cloisons légères
- Isolation thermique souple
- Isolation thermique rigide

Région Wallonne - province du Brabant Wallon,
Commune de Villers-La-Ville

maître de l'ouvrage

Monsieur et Madame Rodriguez - Zmegac
Avenue de France, 16 bte 3
1400 Nivelles

auteur de projet

AAKV sprl
Atelier d'architecture
architecte en charge du projet : J. Koppik
inscrit au tableau de l'ordre des architectes du Brabant
32 route de Genval - 1380 Lasne
T: 02/344.74.65 * F: 02/344.01.54 * info@aaqv.be

objet

TRANSFORMATION D'UNE HABITATION

sis à
**Boulevard Neuf, 19
1495 VILLERS-LA-VILLE**

dossier 2018.454 échelle 1/50e date 21/11/2018

Situation Projetée:
PLANS
COUPES
FACADES

statut
Demande de permis d'urbanisme
plan no
101