

Plan d'élévation Intérieur

Echelle: 1 : 20

Monsieur

Di Legami

Technicien: Dilegami C.

Page:

1

Date:

09-03-2020

Heure:

16:51

Affaire:

Claudio Dour

Pos: 001

Qté: 1


Reynaers CS 77 Standard

49 9T05

porte d'entrée

Dormant: 990x2690mm

Ouvrant : 876x2135mm

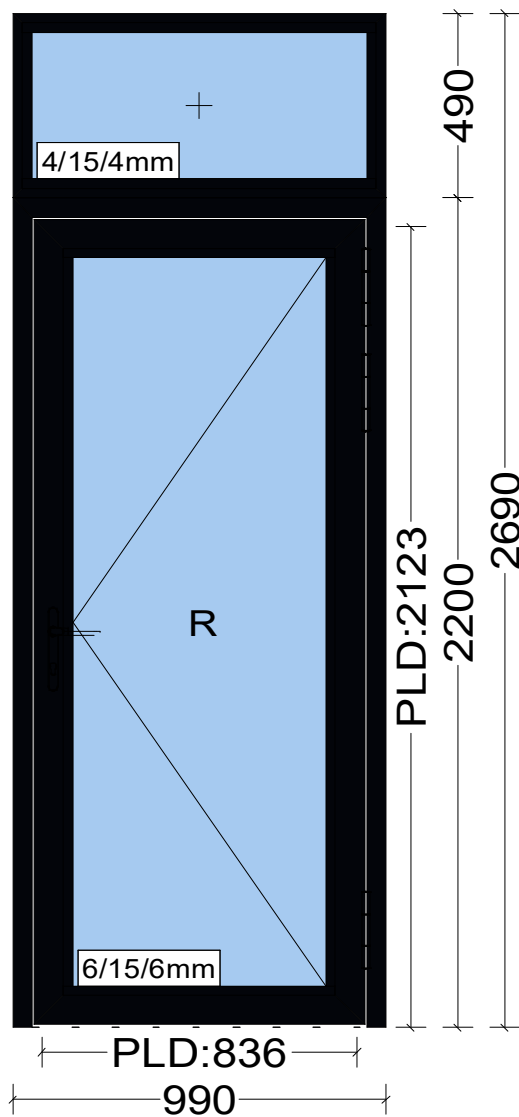

Plan d'élévation Intérieur

Echelle: 1 : 20

Monsieur

Di Legami

Technicien: Dilegami C.

Page:

2

Date:

09-03-2020

Heure:

16:51

Affaire:

Claudio Dour

Pos: 002

Qté: 2


Reynaers CS 77 Standard

49 9T05

Chassis RDC avant

Dormant: 1300x1980mm

Ouvrant : 1258x1933mm

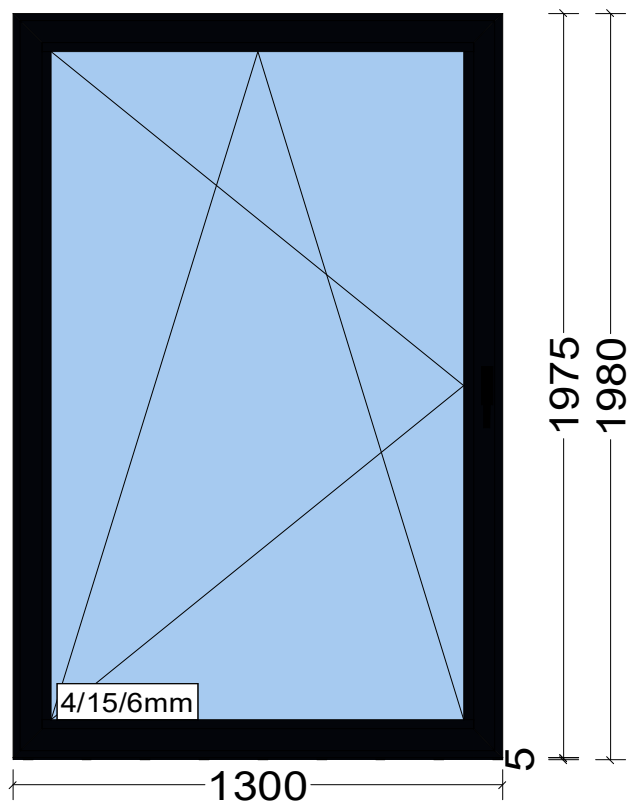

Plan d'élévation Intérieur

Echelle: 1 : 20

Monsieur
Di Legami
Technicien: Dilegami C.

Page: 3
Date: 09-03-2020
Heure: 16:51
Affaire: **Claudio Dour**

Pos: 003


Qté: 1

Reynaers CS 77 Standard

49 9T05

Chassis RDC avant

Dormant: 1300x1980mm

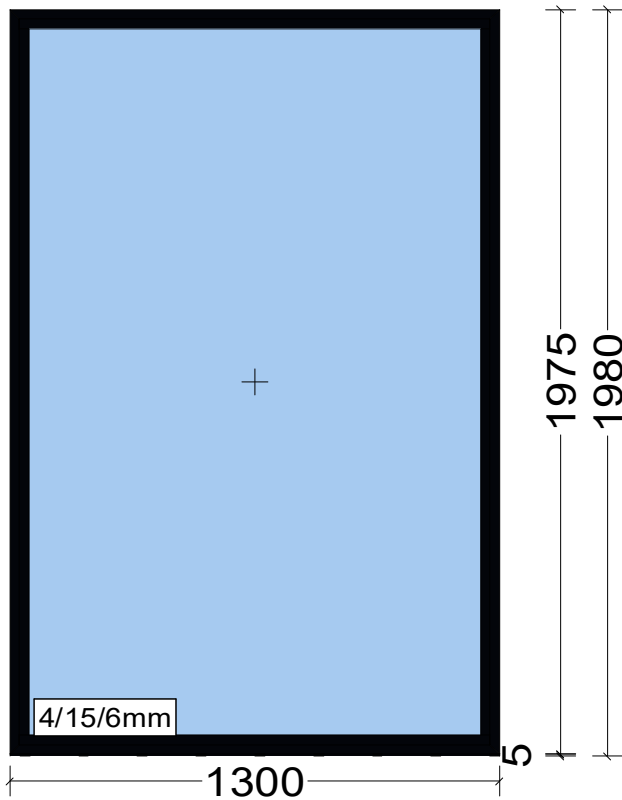

Plan d'élévation Intérieur

Echelle: 1 : 20

Monsieur

Di Legami

Technicien: Dilegami C.

Page:

4

Date:

09-03-2020

Heure:

16:51

Affaire:

Claudio Dour

Pos: 004

Qté: 4


Reynaers CS 77 Standard

49 9T05

Chassis +1 avant

Dormant: 1100x1700mm

Ouvrant : 1058x1653mm

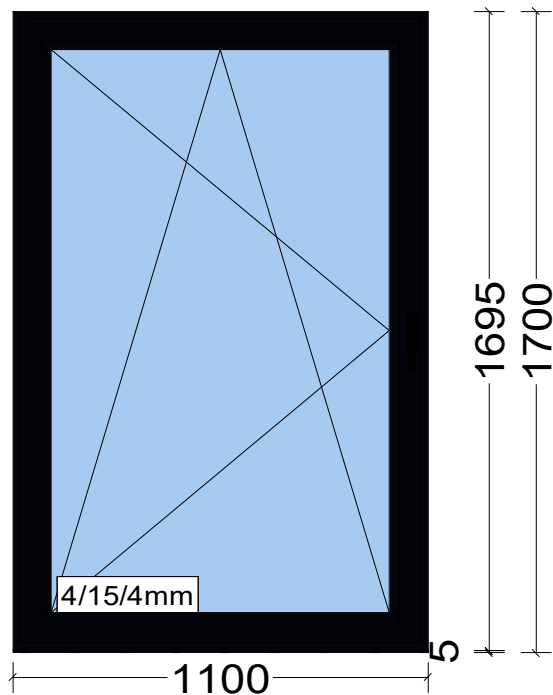

Plan d'élévation Intérieur

Echelle: 1 : 20

Monsieur

Di Legami

Technicien: Dilegami C.

Page:

5

Date:

09-03-2020

Heure:

16:51

Affaire:

Claudio Dour

Pos: 005

Qté: 3


Reynaers CS 77 Standard

49 9T05

Chassis +1 arrière

Dormant: 1100x1700mm

Ouvrant : 1058x1653mm

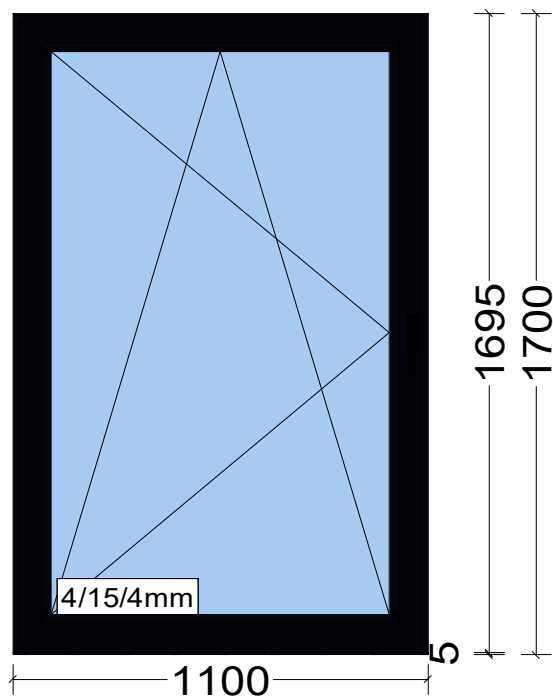

Plan d'élévation Intérieur

Echelle: 1 : 20

Monsieur

Di Legami

Technicien: Dilegami C.

Page:

6

Date:

09-03-2020

Heure:

16:51

Affaire:

Claudio Dour

Pos: 006

Qté: 2


Reynaers CS 77 Standard

49 9T05

porte RDC arrière

Dormant: 1100x2200mm

Ouvrant : 986x2135mm

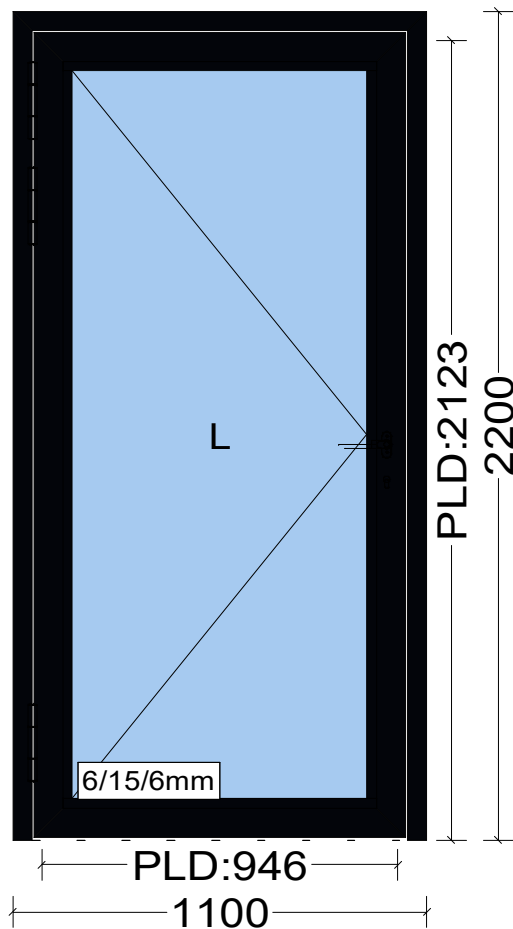

Plan d'élévation Intérieur

Echelle: 1 : 20

Monsieur
Di Legami
Technicien: Dilegami C.

Page: 7
Date: 09-03-2020
Heure: 16:51
Affaire: **Claudio Dour**

Pos: 007


Qté: 1

Reynaers CS 77 Standard

49 9T05

fixe RDC arrière

Dormant: 2000x1500mm

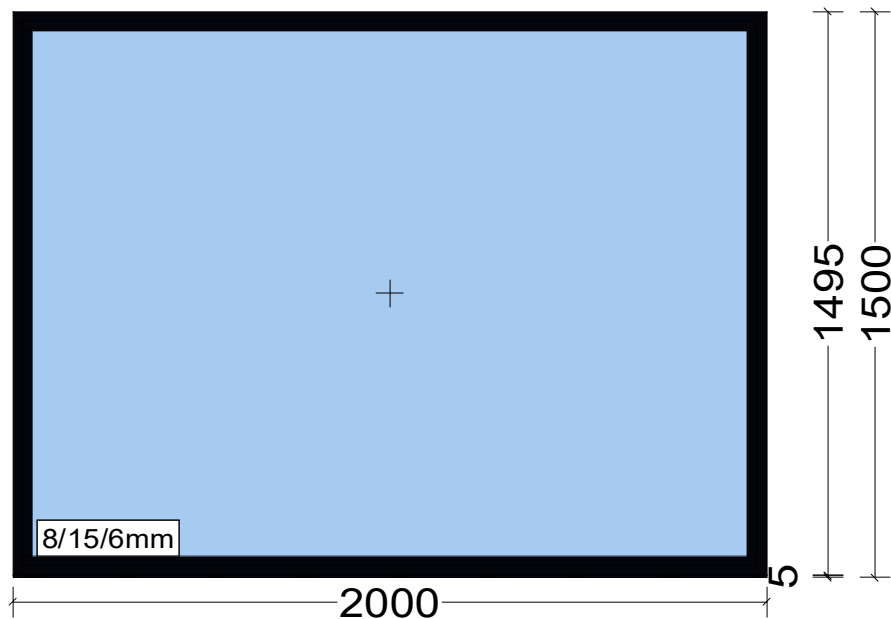

Plan d'élévation Intérieur

Echelle: 1 : 20

Monsieur

Di Legami

Technicien: Dilegami C.

Page:

8

Date:

09-03-2020

Heure:

16:51

Affaire:

Claudio Dour

Pos: 008

Qté: 1


Reynaers CS 77 Standard

49 9T05

châssis WC

Dormant: 1000x1000mm

Ouvrant : 958x953mm

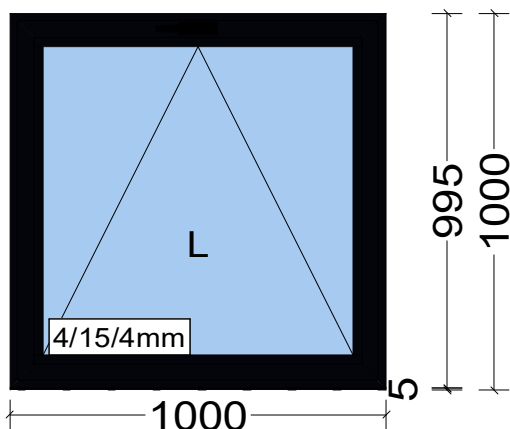

Plan d'élévation Intérieur

Echelle: 1 : 20

Monsieur

Di Legami

Technicien: Dilegami C.

Page:

9

Date:

09-03-2020

Heure:

16:51

Affaire:

Claudio Dour

Pos: 009

Qté: 1


Reynaers CS 77 Standard

49 9T05

ensemble arrière

Dormant: 1500x1200mm

Ouvrant : 725x1153mm

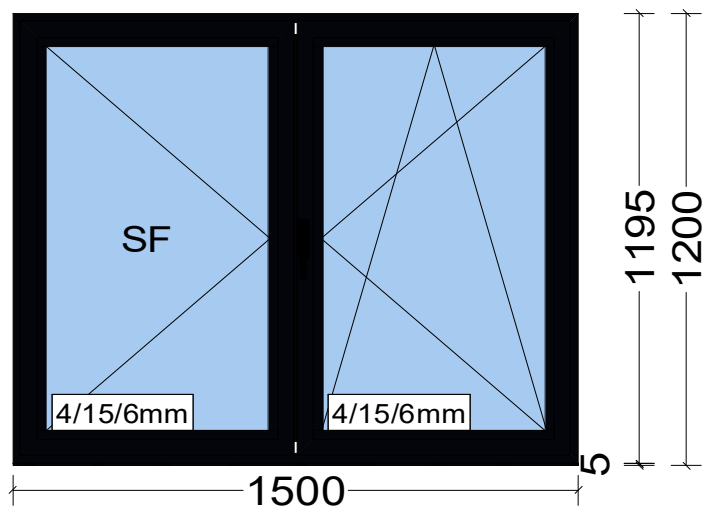

Plan d'élévation Intérieur

Echelle: 1 : 20

Monsieur

Di Legami

Technicien: Dilegami C.

Page:

10

Date:

09-03-2020

Heure:

16:51

Affaire:

Claudio Dour

Pos: 011

Qté: 1


Reynaers CS 77 Standard

49 9T05

châssis grenier

Dormant: 1000x1700mm

Ouvrant : 958x1653mm

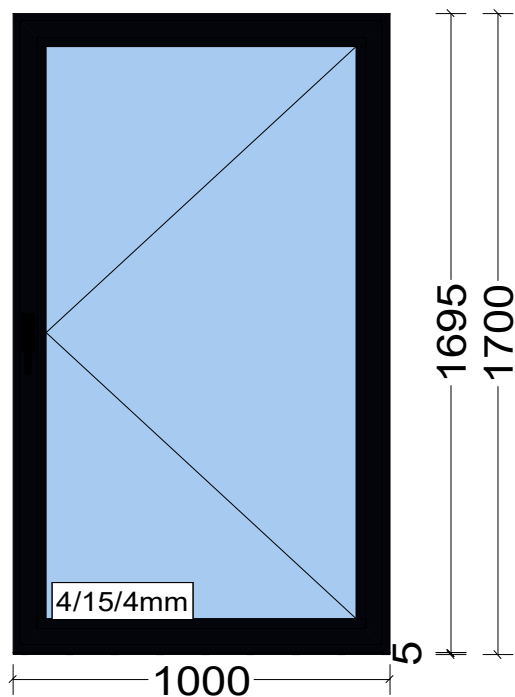

Nbre de positions: 17