


GEVAERT / FONTAINE - SIMONART
AMENAGEMENT DES COMBLES ET CREATION D'UNE LUCARNE EN FACADE ARRIERE
AVENUE GEVAERT 266 - 1332 GENVAL
SITUATION EXISTANTE : SOUS-SOL & REZ-DE-CHAUSSEE


Ce plan reste la propriété de l'auteur, il ne peut être transmis ni reproduit sans autorisation écrite. Les mesures sont données à titre indicatif et devront être vérifiées sur place par l'entreprise chargée des travaux.

PU 2/7

20/05/2020
GEVAERT-PU-2005.dwg
format A3 - 1/100

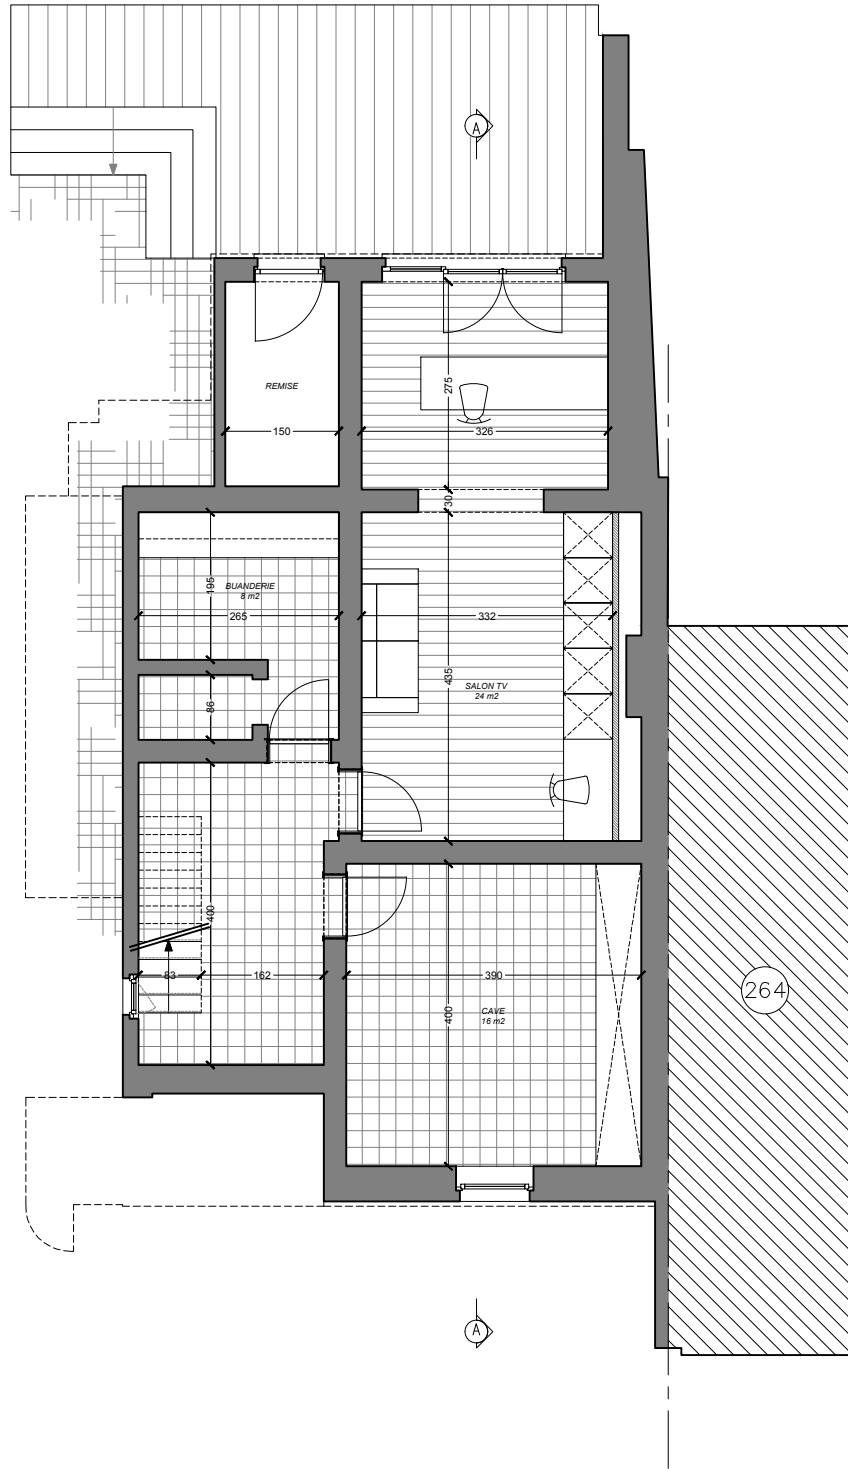


Sous-sol (inchangé)

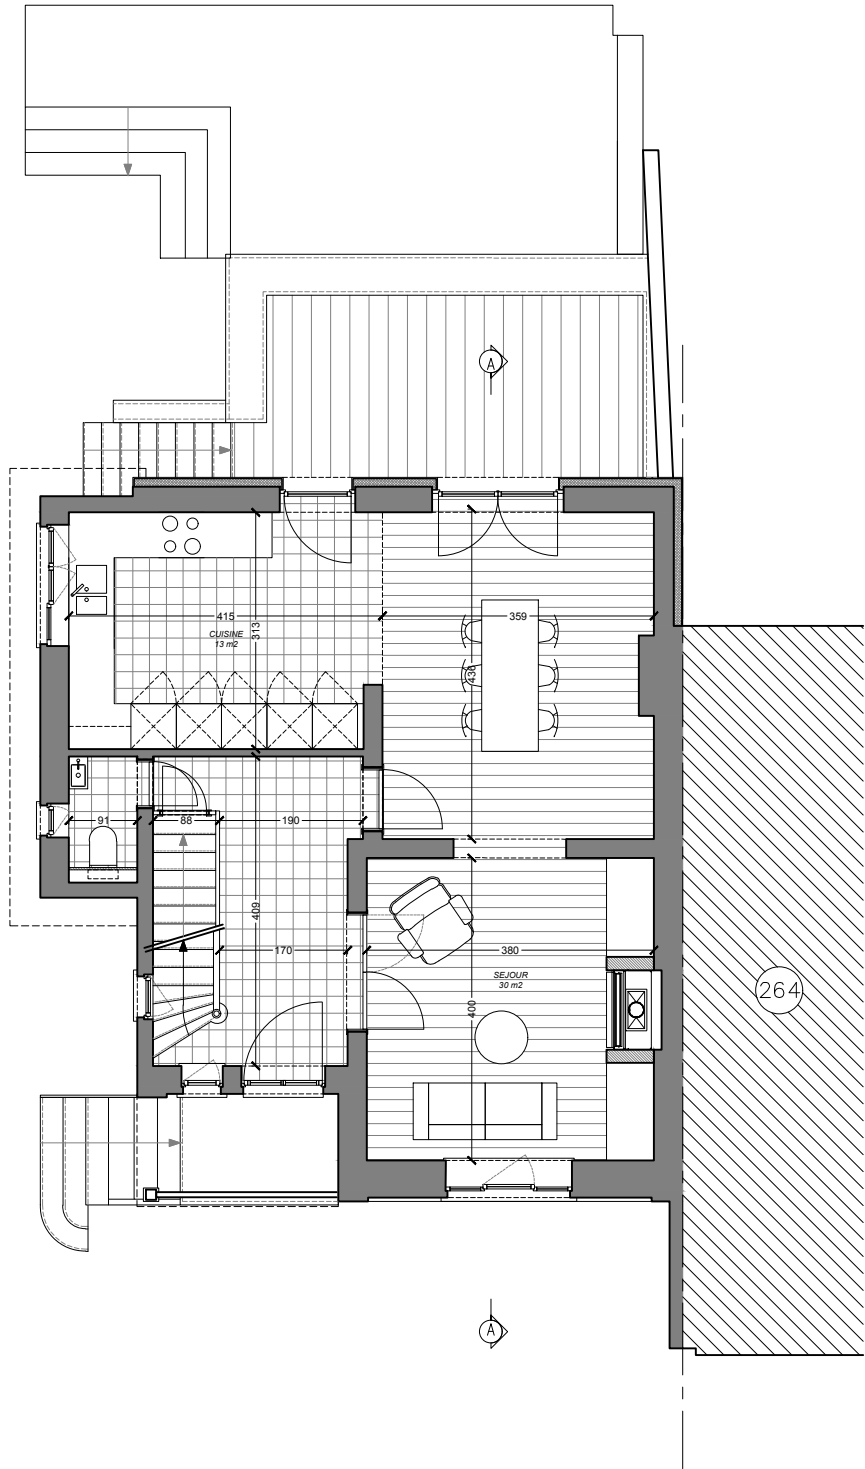


Rez-de-chaussée (inchangé)

Etage 1 (inchangé)

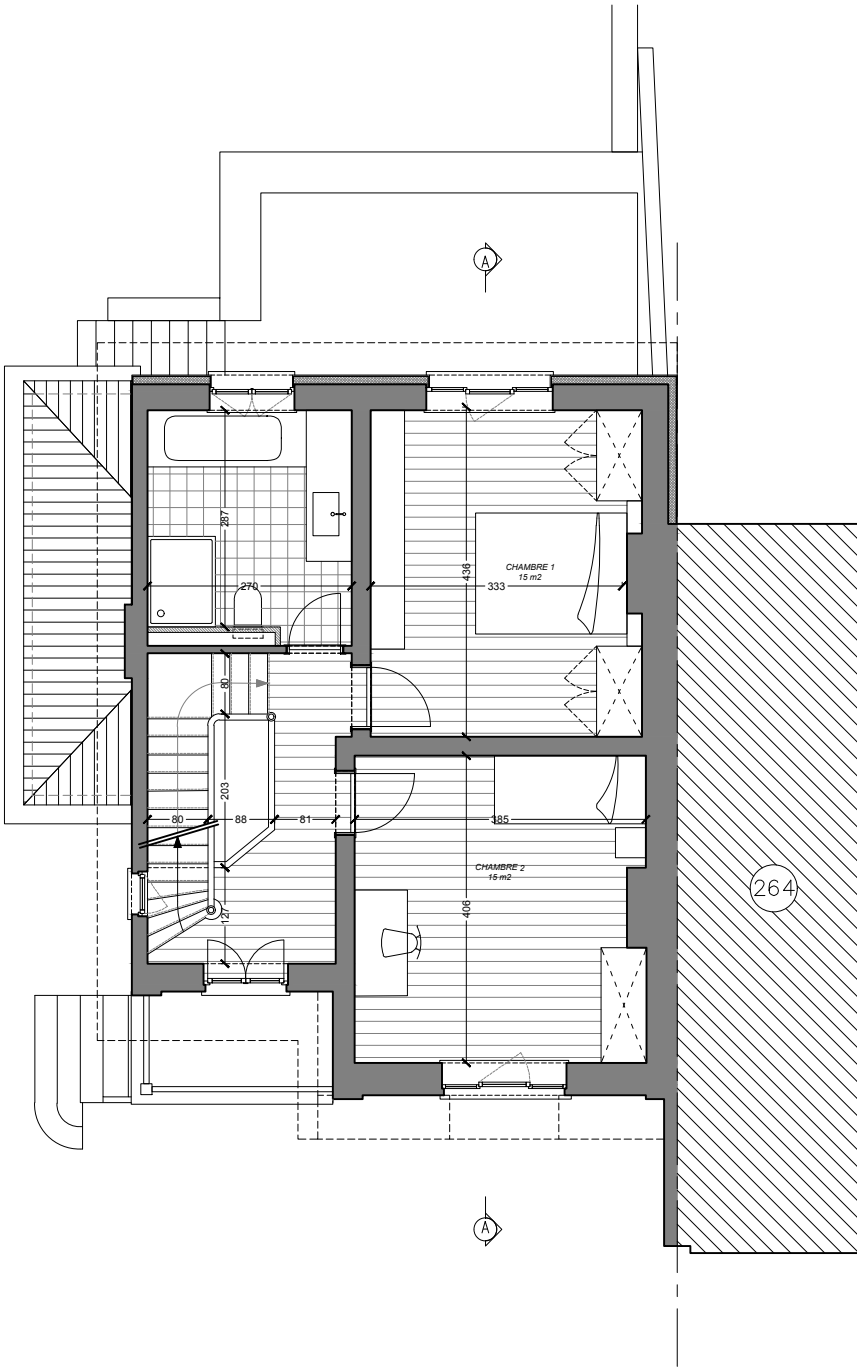


Etage 2

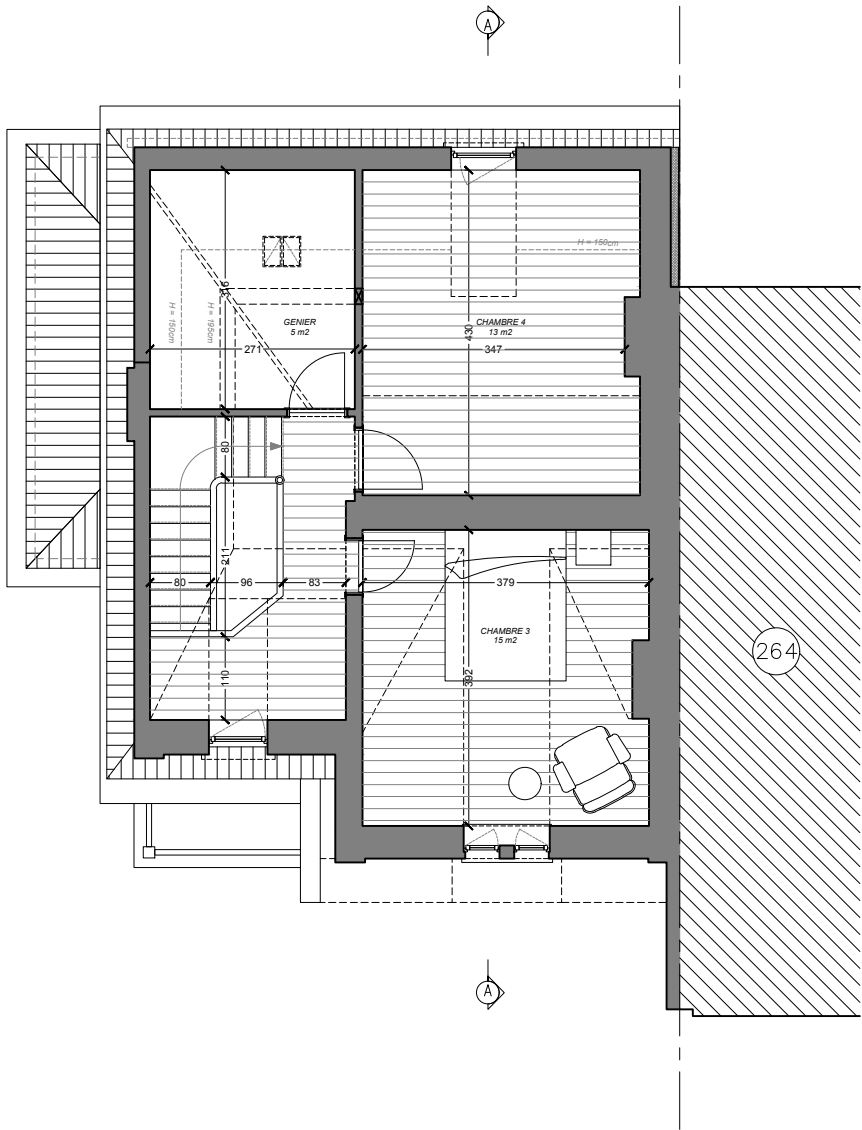

GEVAERT / FONTAINE - SIMONART
AMENAGEMENT DES COMBLES ET CREATION D'UNE LUCARNE EN FACADE ARRIERE
AVENUE GEVAERT 266 - 1332 GENVAL

SITUATION EXISTANTE : ETAGE 1 & ETAGE 2

Ce plan reste la propriété de l'auteur, il ne peut être transmis ni reproduit sans autorisation écrite. Les mesures sont données à titre indicatif et devront être vérifiées sur place par l'entreprise chargée des travaux.

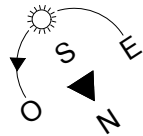

LISTE DES MATERIAUX

- 1. BRIQUE (rouge)
- 2. CHASSIS EN BOIS (blanc)
- 3. SOUBASSEMENT EN PIERRE (gris)
- 4. MENUISERIES EN BOIS (blanc)
- 5. TUILES POTTTELBERG (brun)
- 6. CIMENTAGE (beige)
- 7. ARDOISES ARTIFICIELLES (brun)
- 8. ENDUIT SUR ISOLANT (blanc)
- 9. MENUISERIES EN BOIS (anthracite)
- 10. ZINC PREPATINE (anthracite)
- 11. GARDE-CORPS VITRE



Façade avant (inchangée)



Façade latérale

GEVAERT / FONTAINE - SIMONART

AMENAGEMENT DES COMBLES ET CREATION D'UNE LUCARNE EN FACADE ARRIERE
AVENUE GEVAERT 266 - 1332 GENVAL

SITUATION EXISTANTE : ELEVATIONS AVANT & LATERALE

Ce plan reste la propriété de l'auteur, il ne peut être transmis ni reproduit sans autorisation écrite. Les mesures sont données à titre indicatif et devront être vérifiées sur place par l'entreprise chargée des travaux.

PU

4/7

20/05/2020
GEVAERT-PU-2005.dwg
format A3 - 1/100




LISTE DES MATERIAUX

- 1. BRIQUE (rouge)
- 2. CHASSIS EN BOIS (blanc)
- 3. SOUBASSEMENT EN PIERRE (gris)
- 4. MENUISERIES EN BOIS (blanc)
- 5. TUILES POTTTELBERG (brun)
- 6. CIMENTAGE (beige)
- 7. ARDOISES ARTIFICIELLES (brun)
- 8. ENDUIT SUR ISOLANT (blanc)
- 9. MENUISERIES EN BOIS (anthracite)
- 10. ZINC PREPATINE (anthracite)
- 11. GARDE-CORPS VITRE



Façade arrière

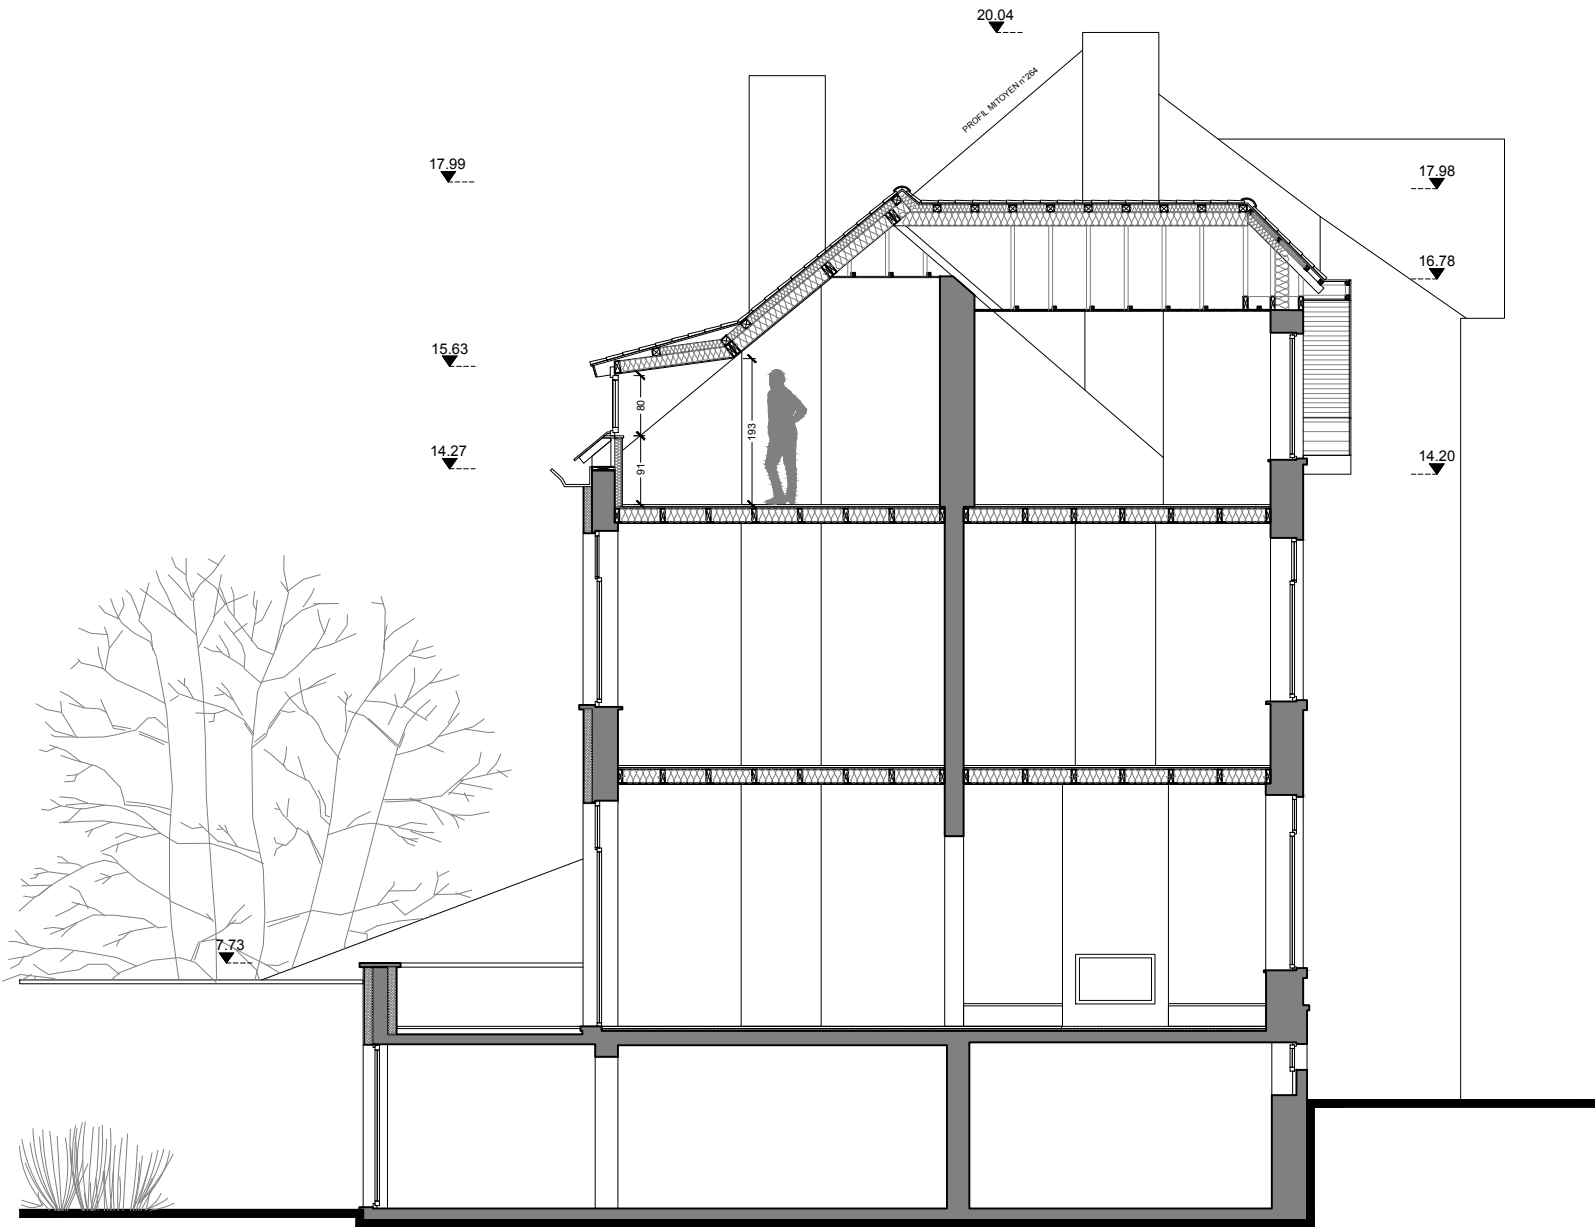

Coupe AA

GEVAERT / FONTAINE - SIMONART

AMENAGEMENT DES COMBLES ET CREATION D'UNE LUCARNE EN FACADE ARRIERE
AVENUE GEVAERT 266 - 1332 GENVAL

SITUATION EXISTANTE : ELEVATION ARRIERE & COUPE AA

Ce plan reste la propriété de l'auteur, il ne peut être transmis ni reproduit sans autorisation écrite. Les mesures sont données à titre indicatif et devront être vérifiées sur place par l'entreprise chargée des travaux.


PU

5/7

20/05/2020

GEVAERT-PU-2005.dwg

format A3 - 1/100

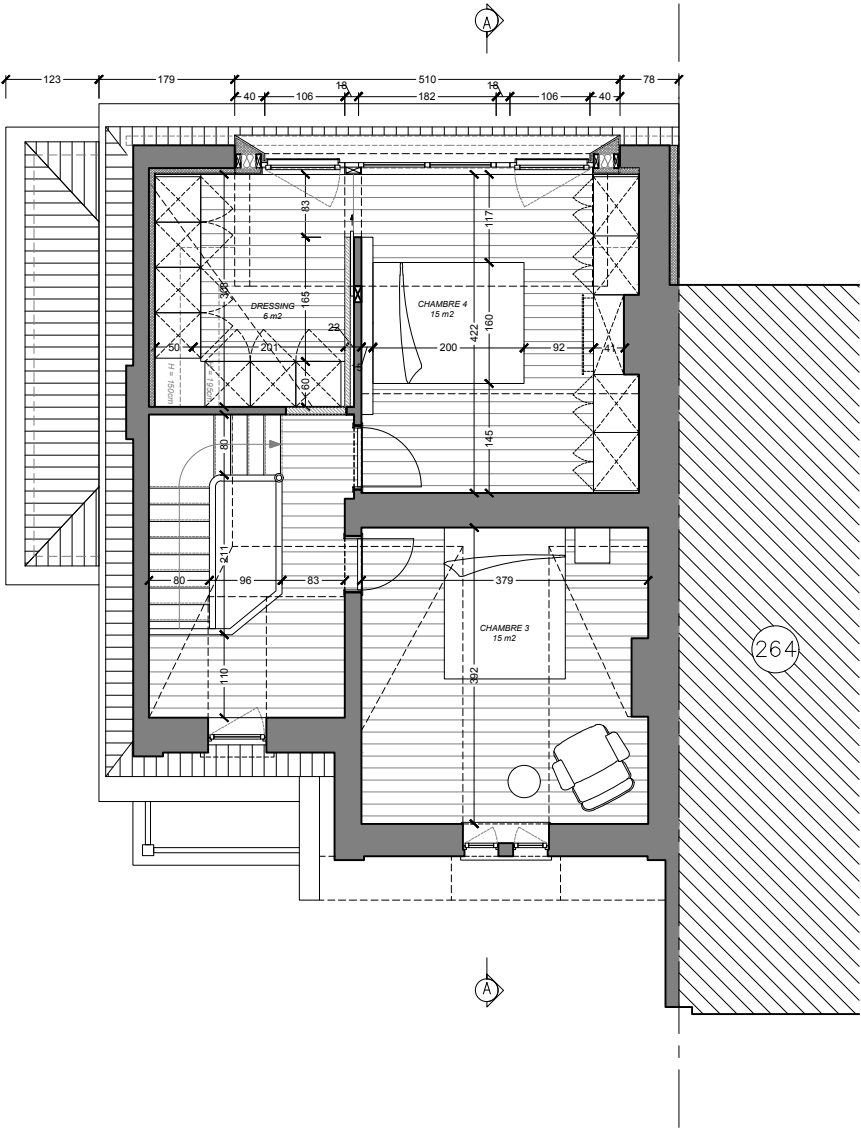


Façade latérale




LISTE DES MATERIAUX

1. BRIQUE (rouge)
2. CHASSIS EN BOIS (blanc)
3. SOUBASSEMENT EN PIERRE (gris)
4. MENUISERIES EN BOIS (blanc)
5. TUILES POTTTELBERG (brun)
6. CIMENTAGE (beige)
7. ARDOISES ARTIFICIELLES (brun)
8. ENDUIT SUR ISOLANT (blanc)
9. MENUISERIES EN BOIS (anthracite)
10. ZINC PREPATINE (anthracite)
11. GARDE-CORPS VITRE

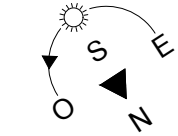



Façade arrière

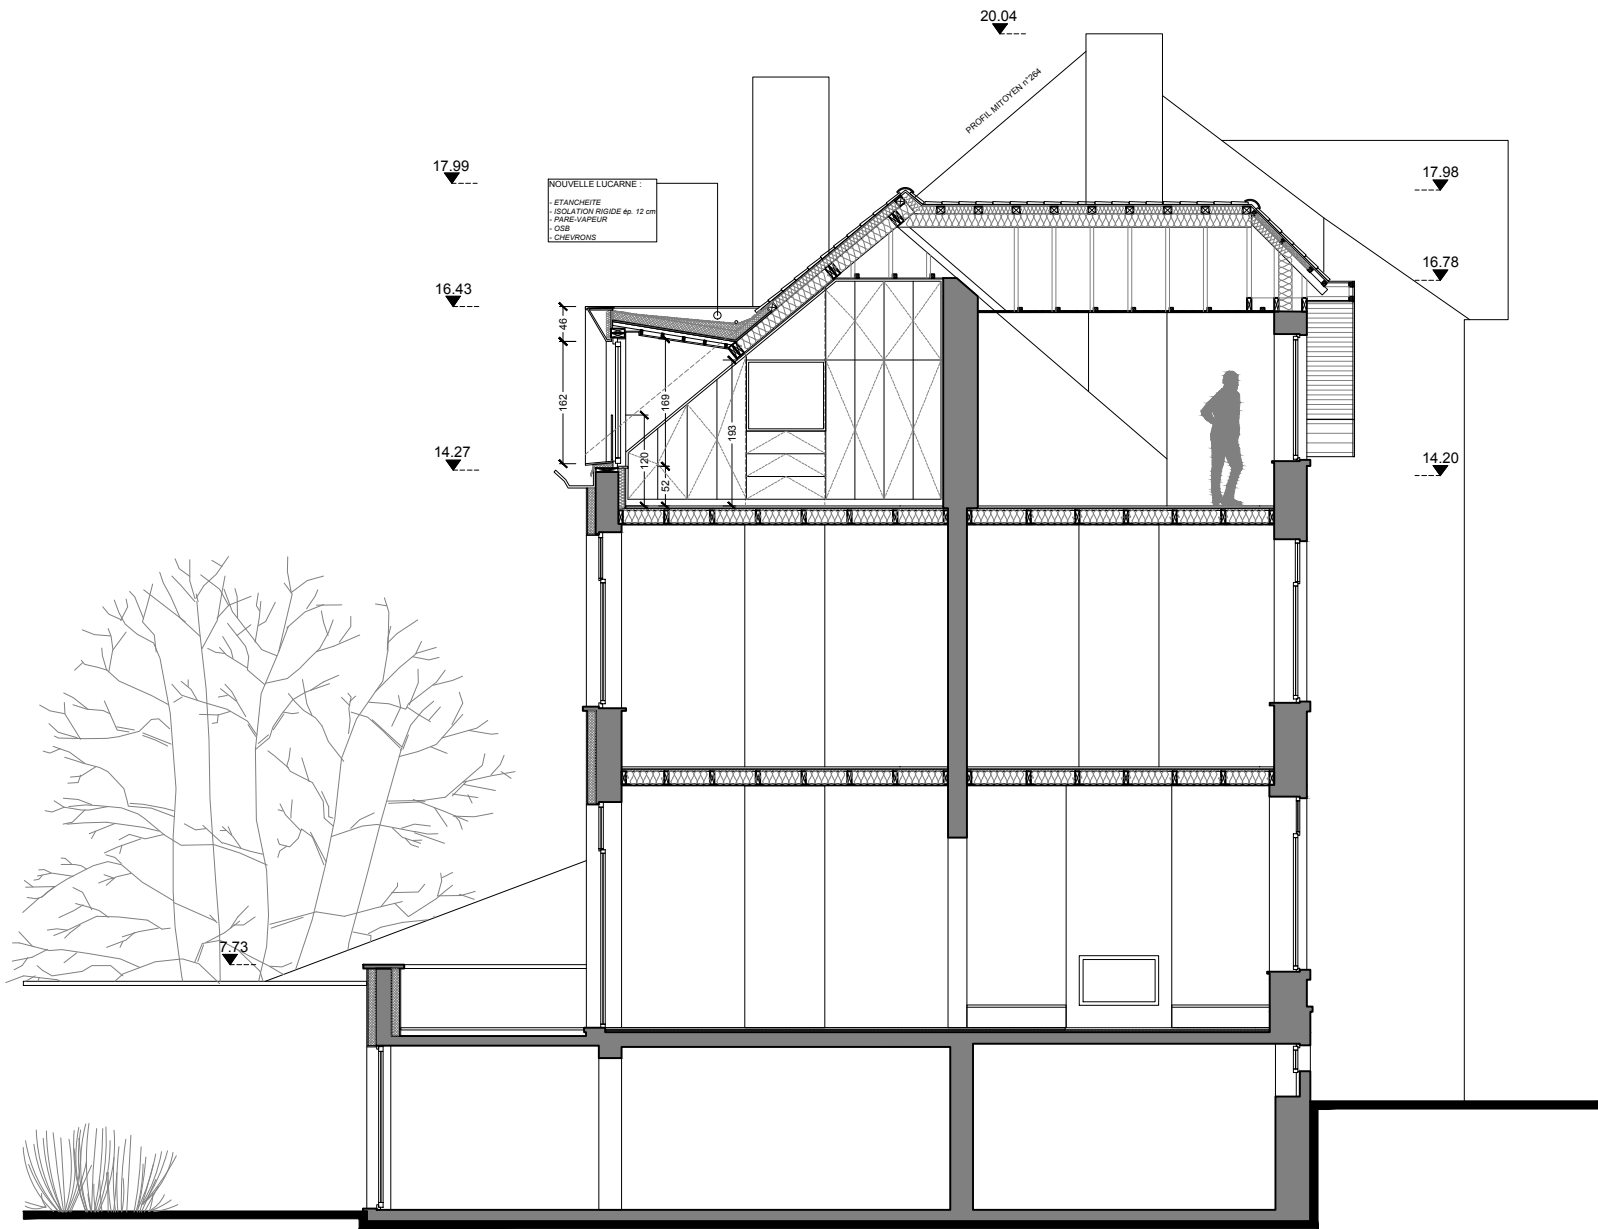

Coupe AA

LISTE DES MATERIAUX

1. BRIQUE (rouge)
2. CHASSIS EN BOIS (blanc)
3. SOUBASSEMENT EN PIERRE (gris)
4. MENUISERIES EN BOIS (blanc)
5. TUILES POTTTELBERG (brun)
6. CIMENTAGE (beige)
7. ARDOISES ARTIFICIELLES (brun)
8. ENDUIT SUR ISOLANT (blanc)
9. MENUISERIES EN BOIS (anthracite)
10. ZINC PREPATINE (anthracite)
11. GARDE-CORPS VITRE

GEVAERT / FONTAINE - SIMONART
AMENAGEMENT DES COMBLES ET CREATION D'UNE LUCARNE EN FACADE ARRIERE
AVENUE GEVAERT 266 - 1332 GENVAL

SITUATION PROJETEE : ELEVATION ARRIERE & COUPE AA

Ce plan reste la propriété de l'auteur, il ne peut être transmis ni reproduit sans autorisation écrite. Les mesures sont données à titre indicatif et devront être vérifiées sur place par l'entreprise chargée des travaux.

PU

7/7

20/05/2020
GEVAERT-PU-2005.dwg
format A3 - 1/100