

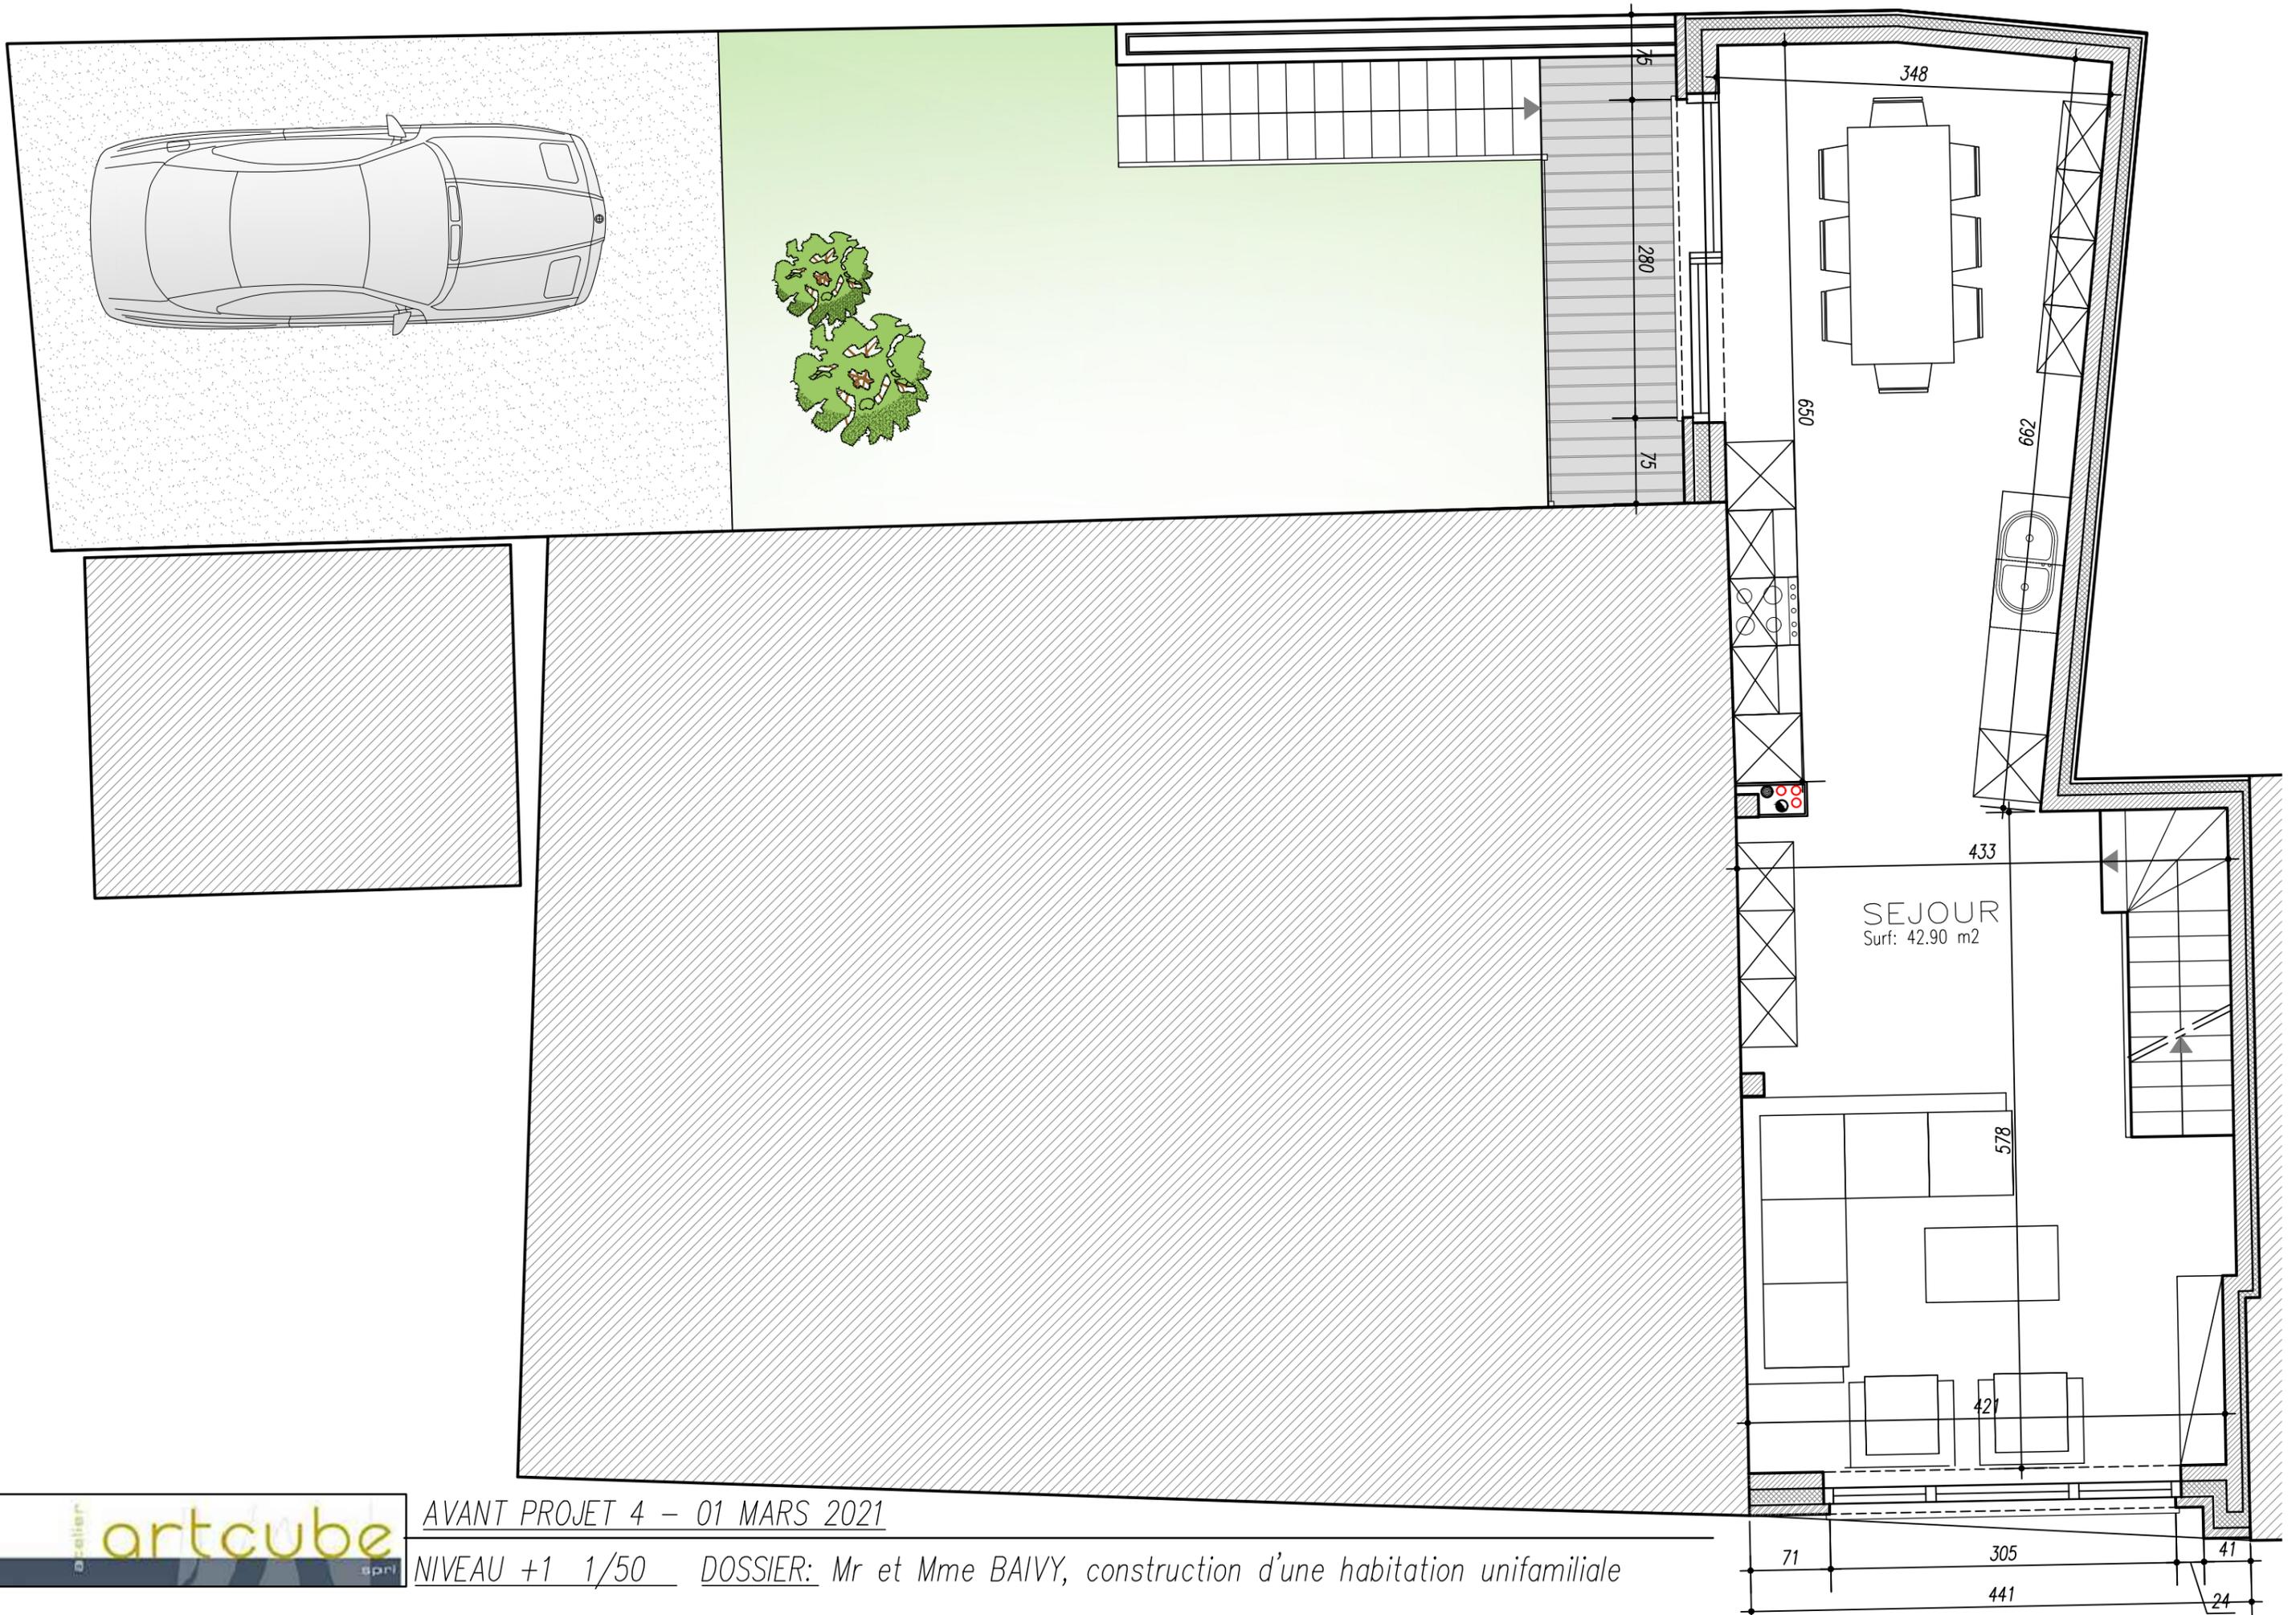


AVANT PROJET 4 - 01 MARS 2021

REZ DE CHAUSSEE 1/50 DOSSIER: Mr et Mme BAIVY, construction d'une habitation unifamiliale


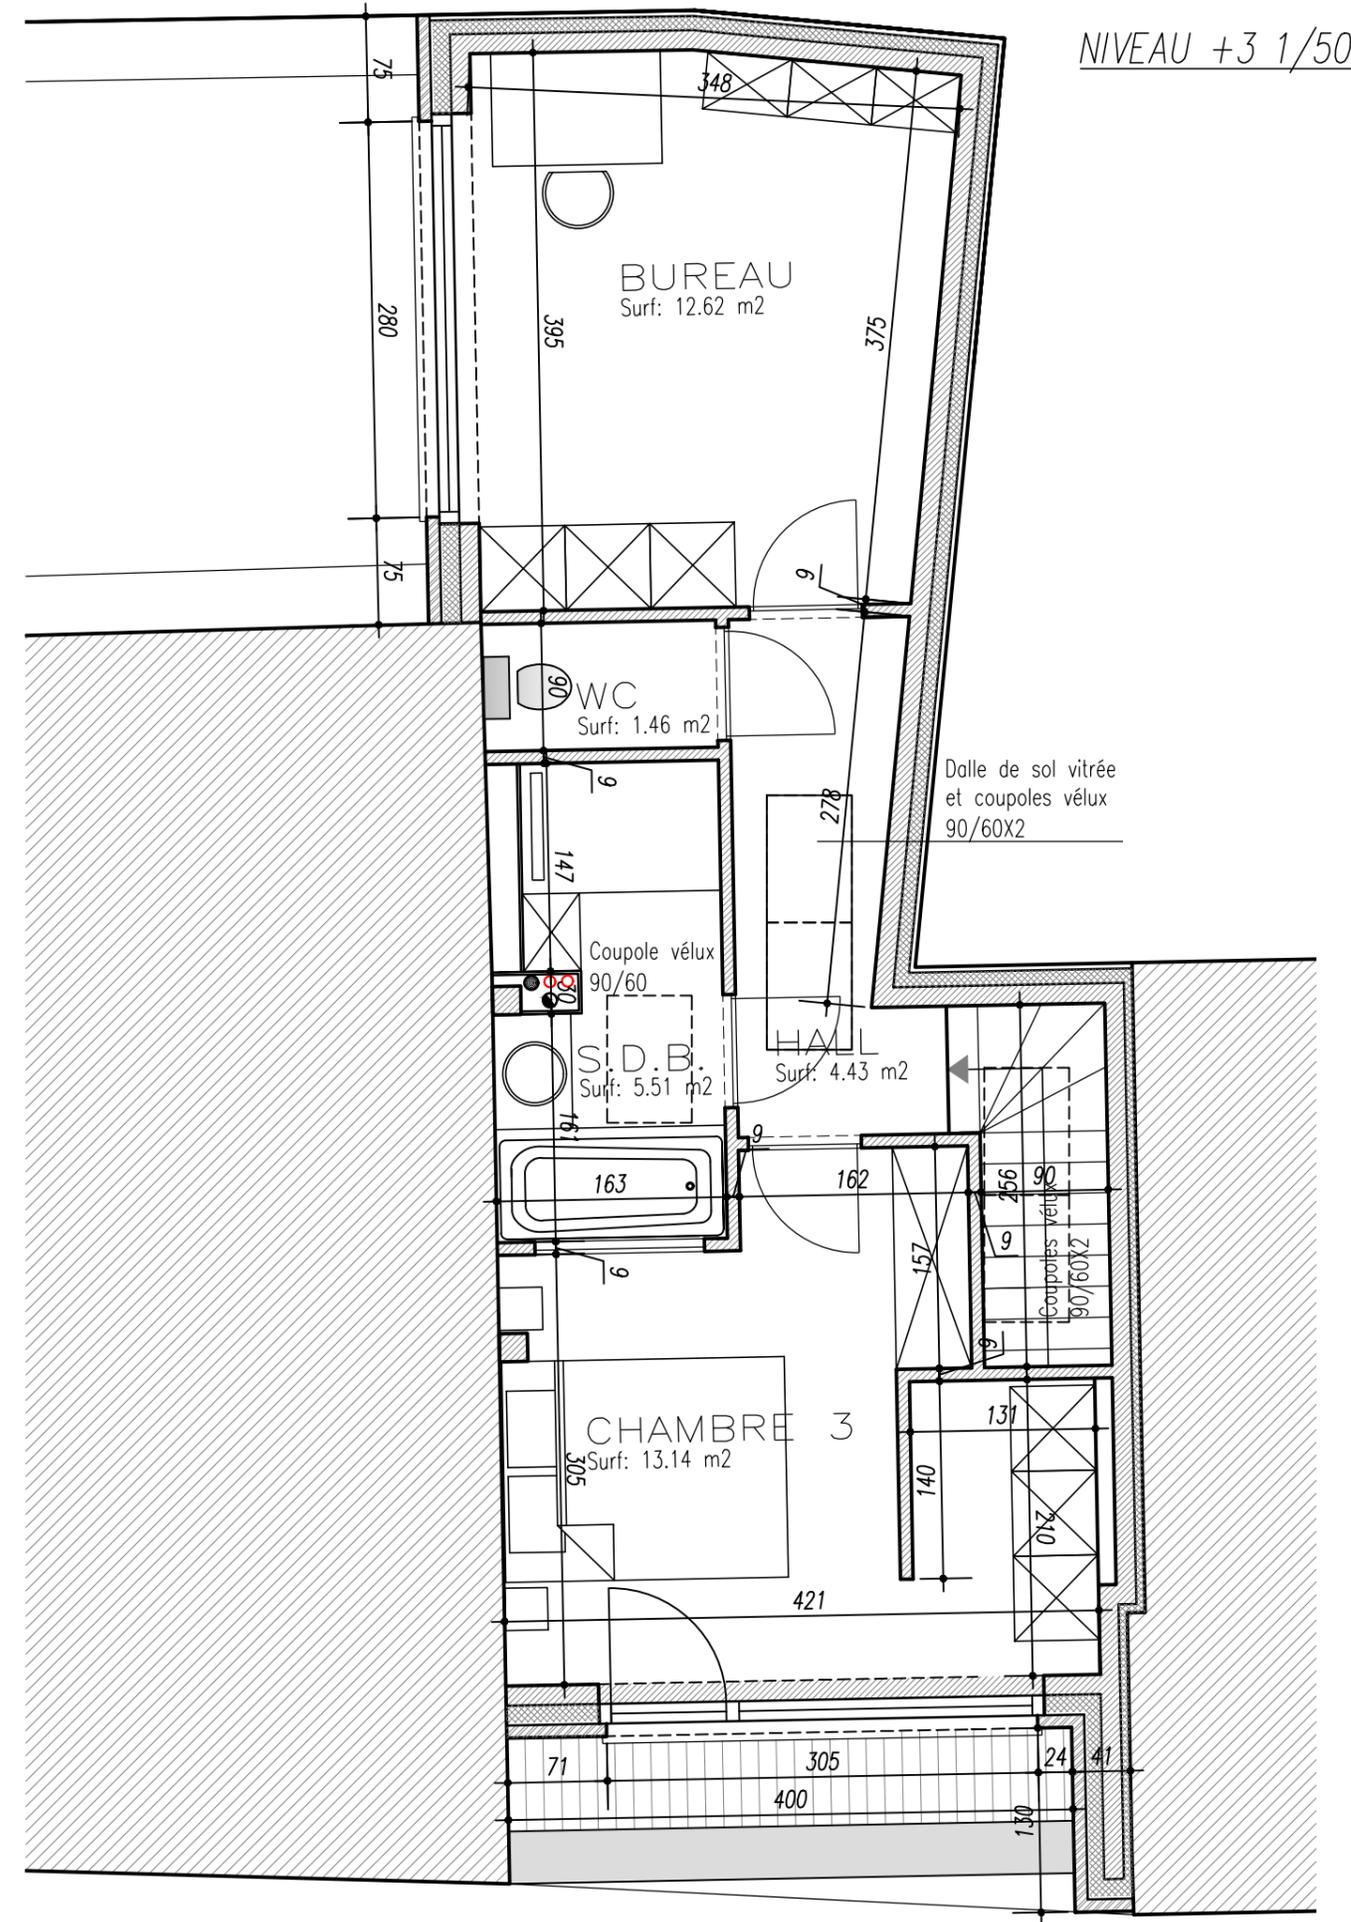


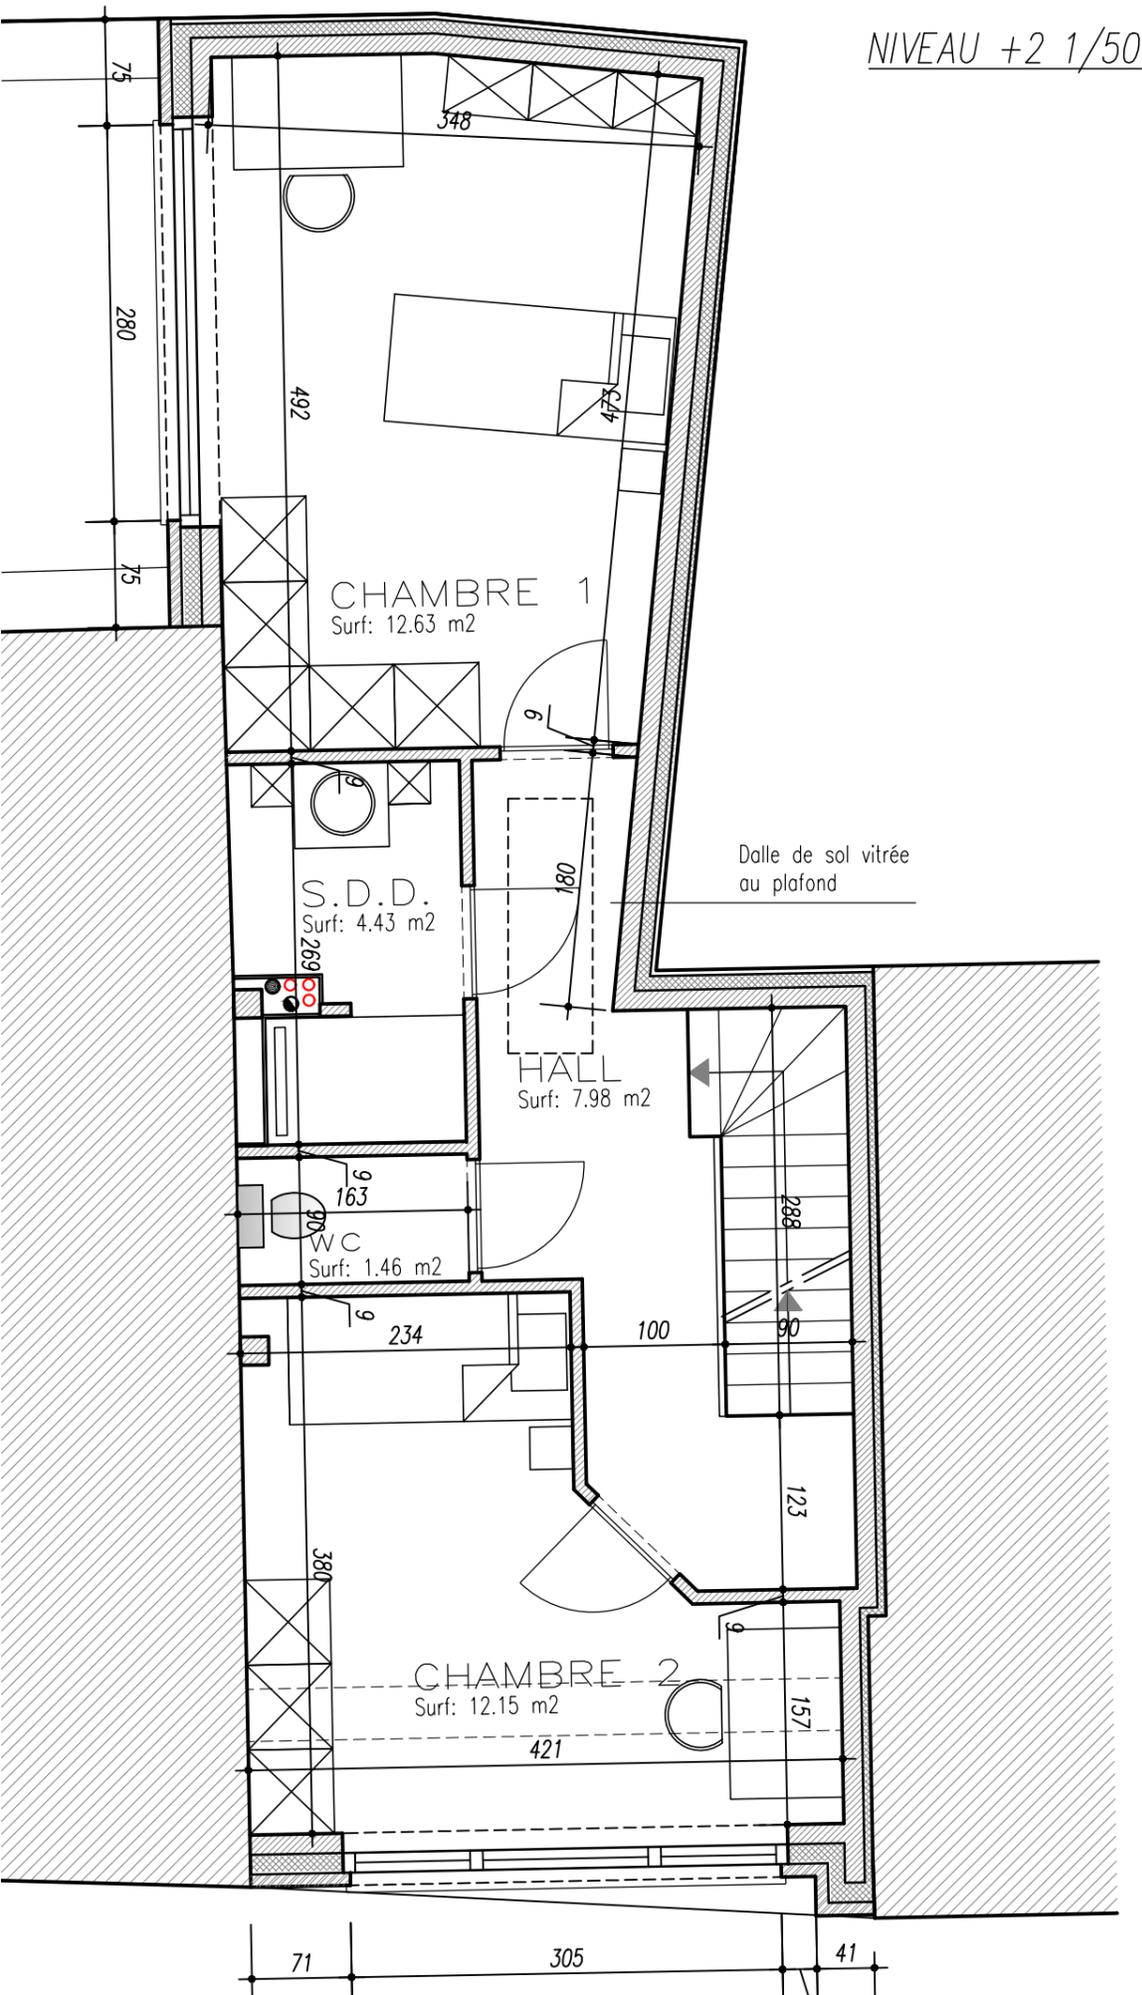

AVANT PROJET 4 - 01 MARS 2021

DOSSIER: Mr et Mme BAIVY, construction d'une habitation unifamiliale



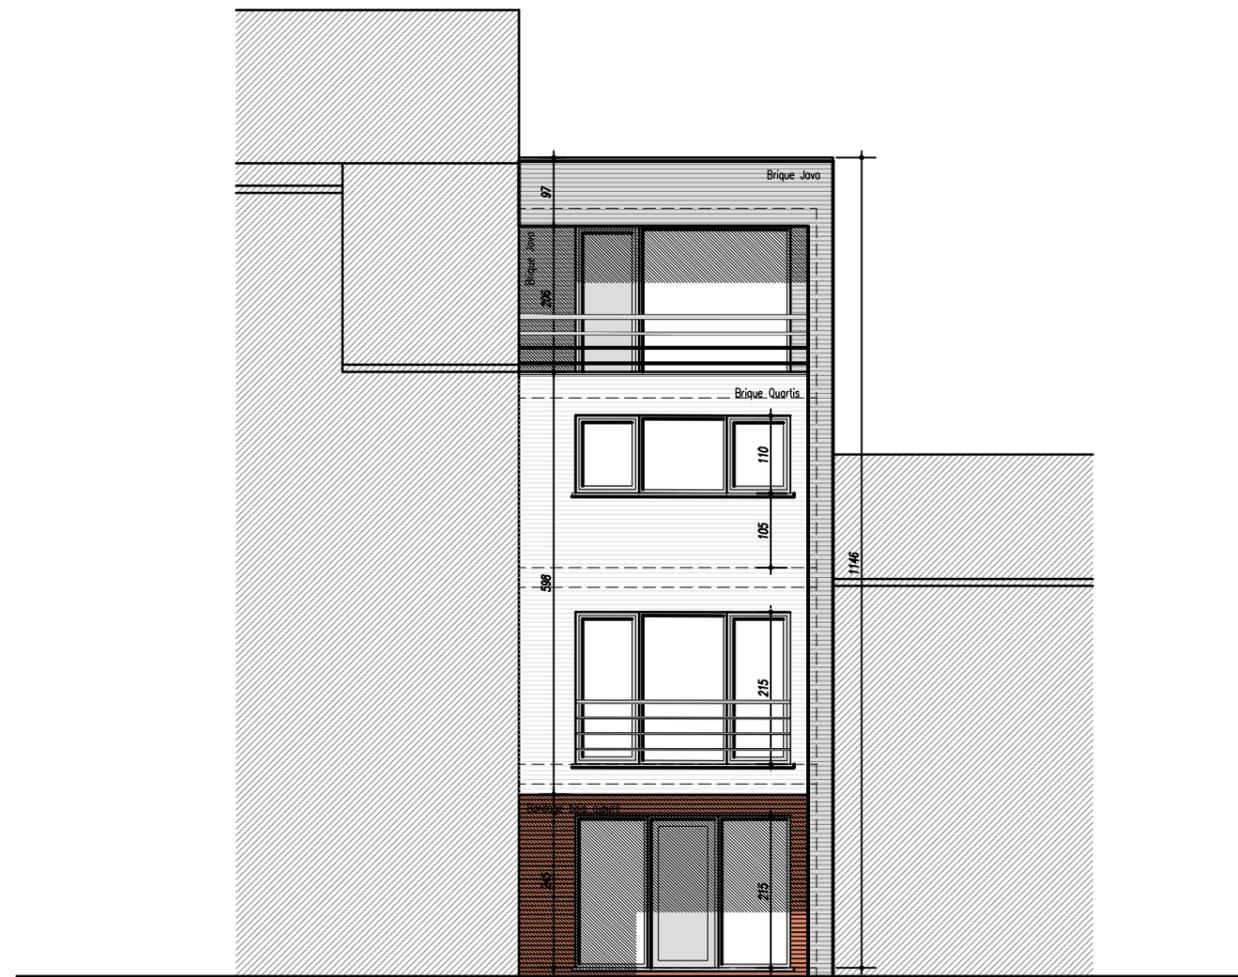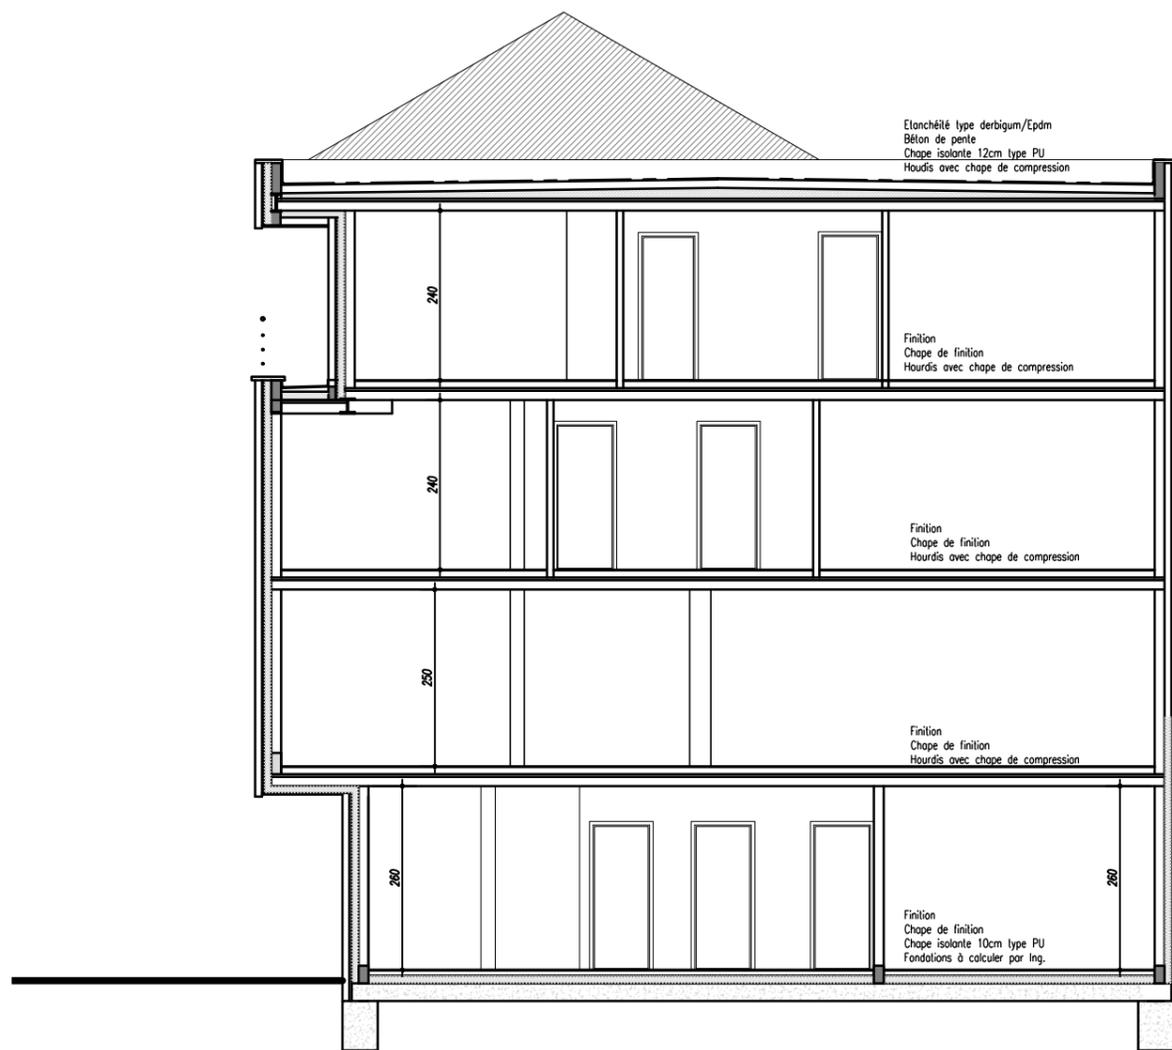


*Coupe de principe 1/100*

*Elévation avant – rue du Citoyen 1/100*



*Elévation rue des Fauvettes 1/100*

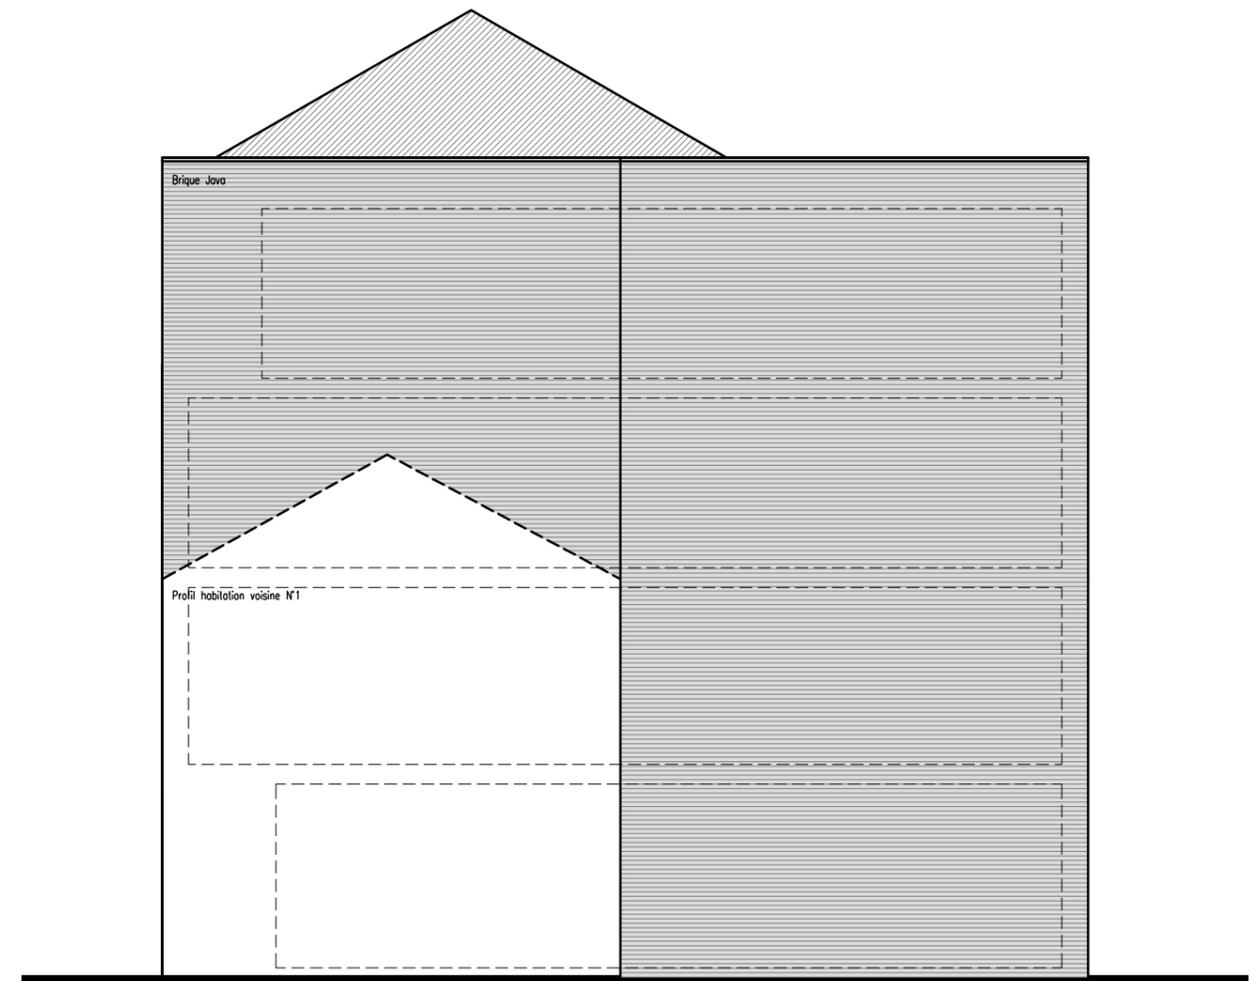

*Elévation latérale droite*