

M. & Mme. THOMAS GIORDANO-CORNEZ

Rue Leveque, 21 – 7012 JEMAPPES-MONS
Tél : 0471 / 49.68.01

CONSTRUCTION D'UNE HABITATION UNIFAMILIALE

SITUATION DU PROJET

Rue du Temple, 49 – Lot 1
7331 BAUDOUR – SAINT-GHISLAIN

CADASTRE SECTION B N° 873 K

TITRE :

SITUATION - IMPLANTATION
PROFILS - VUES EN PLAN - COUPES
ELEVATIONS – VUES 3D

ECHELLES :

1/10.000 - 1/200 - 1/50

PLAN N°

13 A³

AVANT-PROJET

PERMIS D'URBANISME

ADJUDICATION

EXECUTION

INDICE

DATE

MODIFICATIONS

DATE :

24.06.21



Thierry Derumier - architecte

31 rue du marais 7331 baudour
tél. 065 601 142
e-mail. thierry@derumier.net

inscrit au tableau de l'ordre des
architectes de la province de Hainaut


Construction d'une habitation unifamiliale

Pour le compte de M. et Mme Thomas GIORDANO - CORNEZ

Chantier : Rue du temple (entre les n°47 et 55)

7331 BAUDOUR (SAINT-GHISLAIN)

Section B n° 873 K

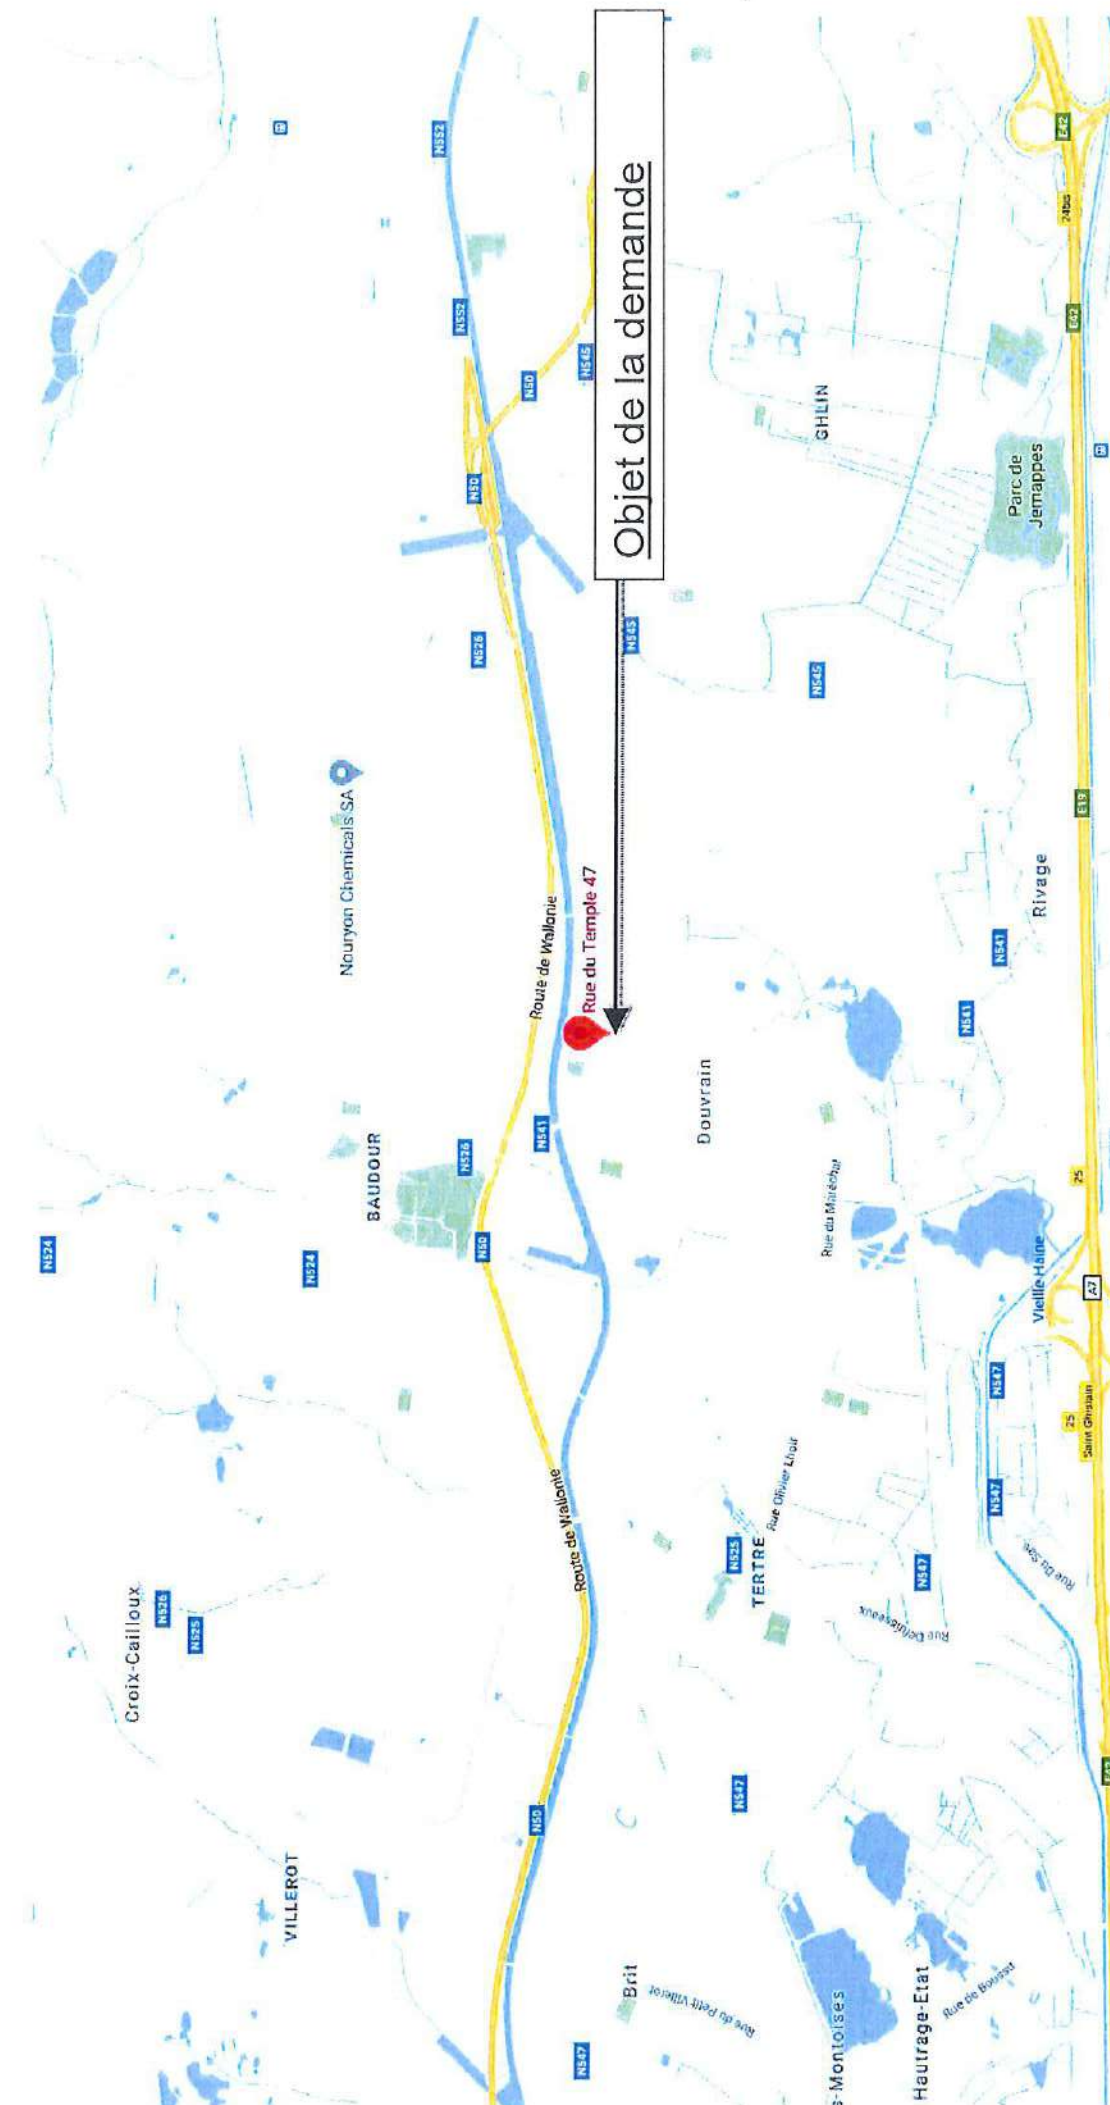




Service Public
Fédéral
FINANCES

DOCUMENTATION
PATRIMONIALE

Extrait du plan parcellaire cadastral

Centré sur :
SAINT-GHISLAIN 2 DIV/BAUDOUR/

Situation la plus récente
Fait le 12/11/2020
Échelle : 1 : 1000

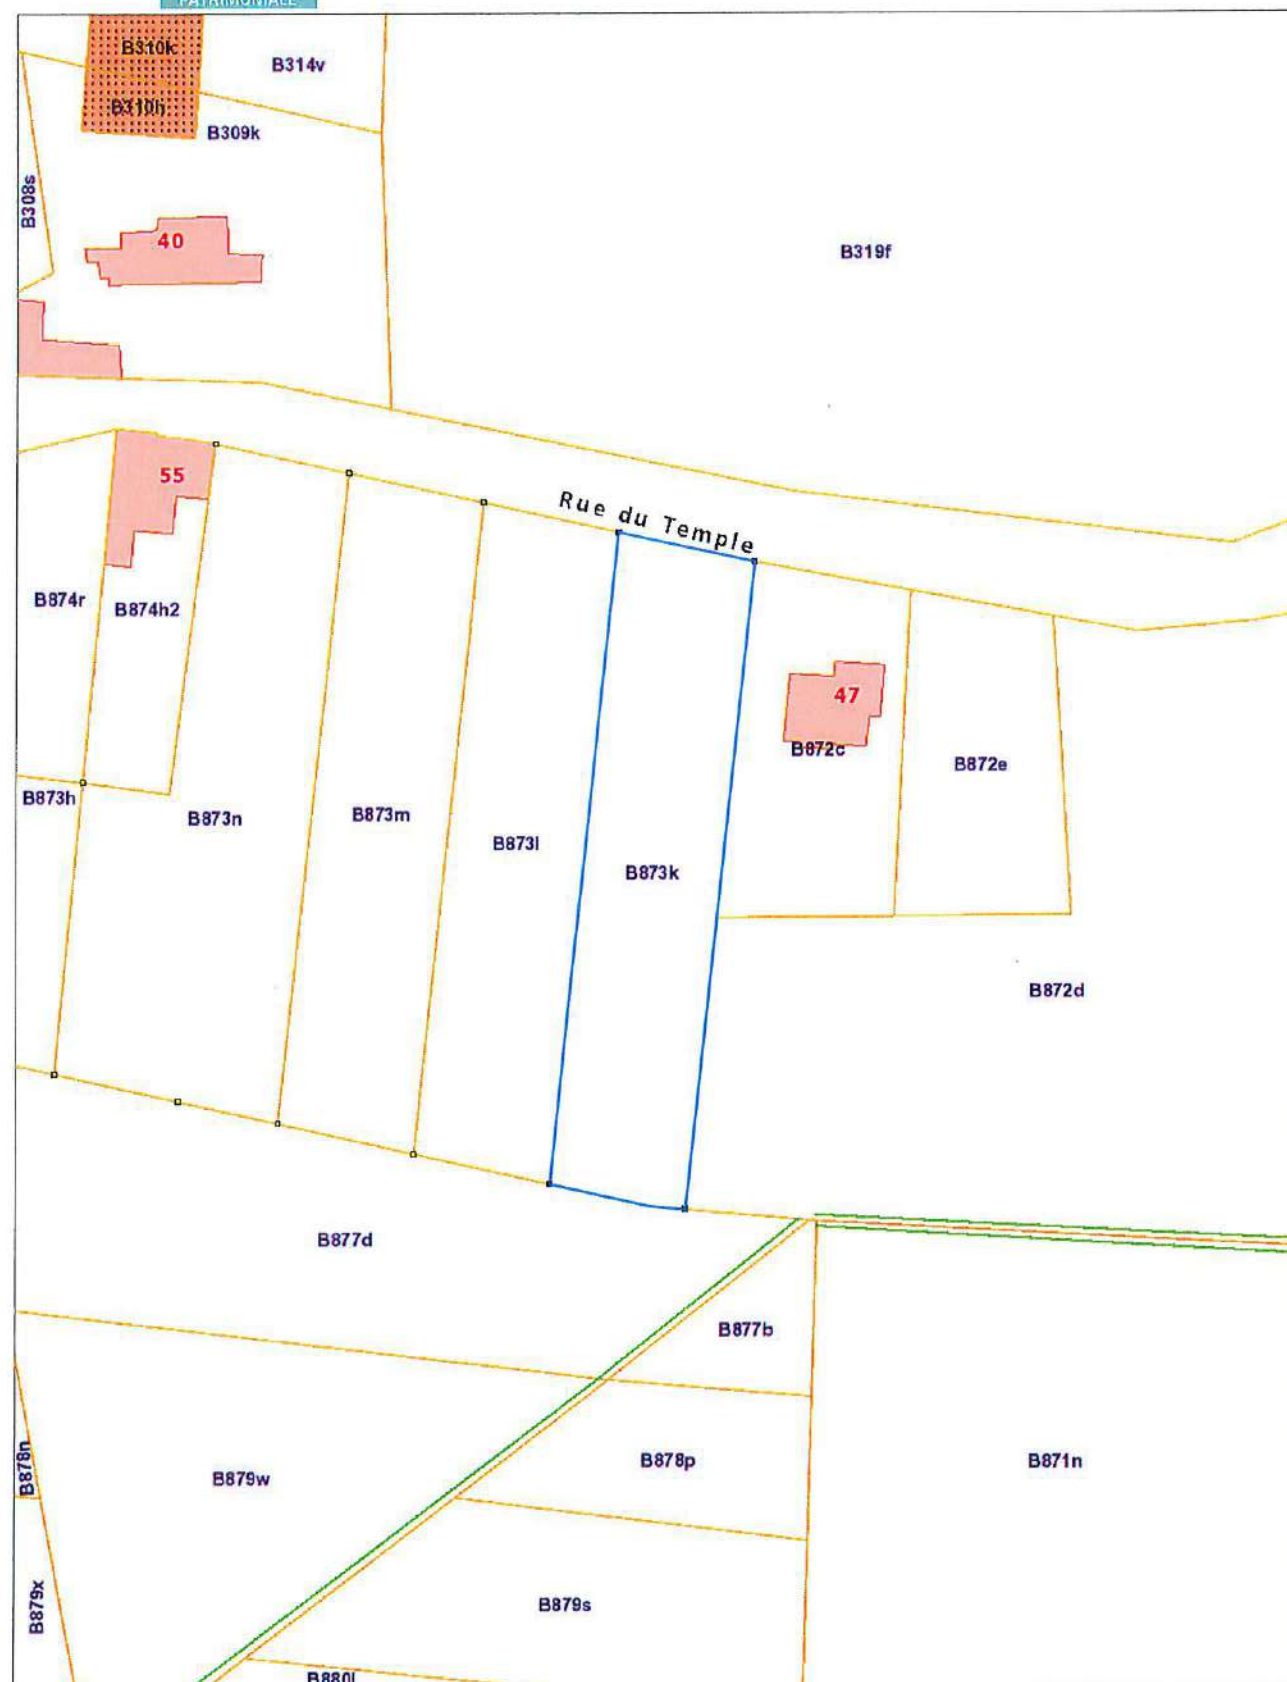

L'AGDP est l'auteur du plan parcellaire cadastral et le producteur de la base de données de laquelle les données sont reprises et jouit de la propriété intellectuelle comme repris dans la loi sur les droits d'auteurs et les droits des bases de données. Depuis le 01/01/2018 les bâtiments du plan parcellaire cadastral seront repris progressivement et remplacés par un set de données (= Bpn_ReBu autrement dit Bâtiment Régionaux) géré par les régions. L'AGDP ne sera dès lors plus responsable pour la représentation des bâtiments sur le plan parcellaire cadastral.



Construction d'une habitation unifamiliale

Pour le compte de M. et Mme. Thomas GIORDANO - CORNEZ



Chantier : Rue du temple (entre les n°47 et 55)


7331 BAUDOUR (SAINT-GHISLAIN)


Section B n° 873 K

VUES 3D



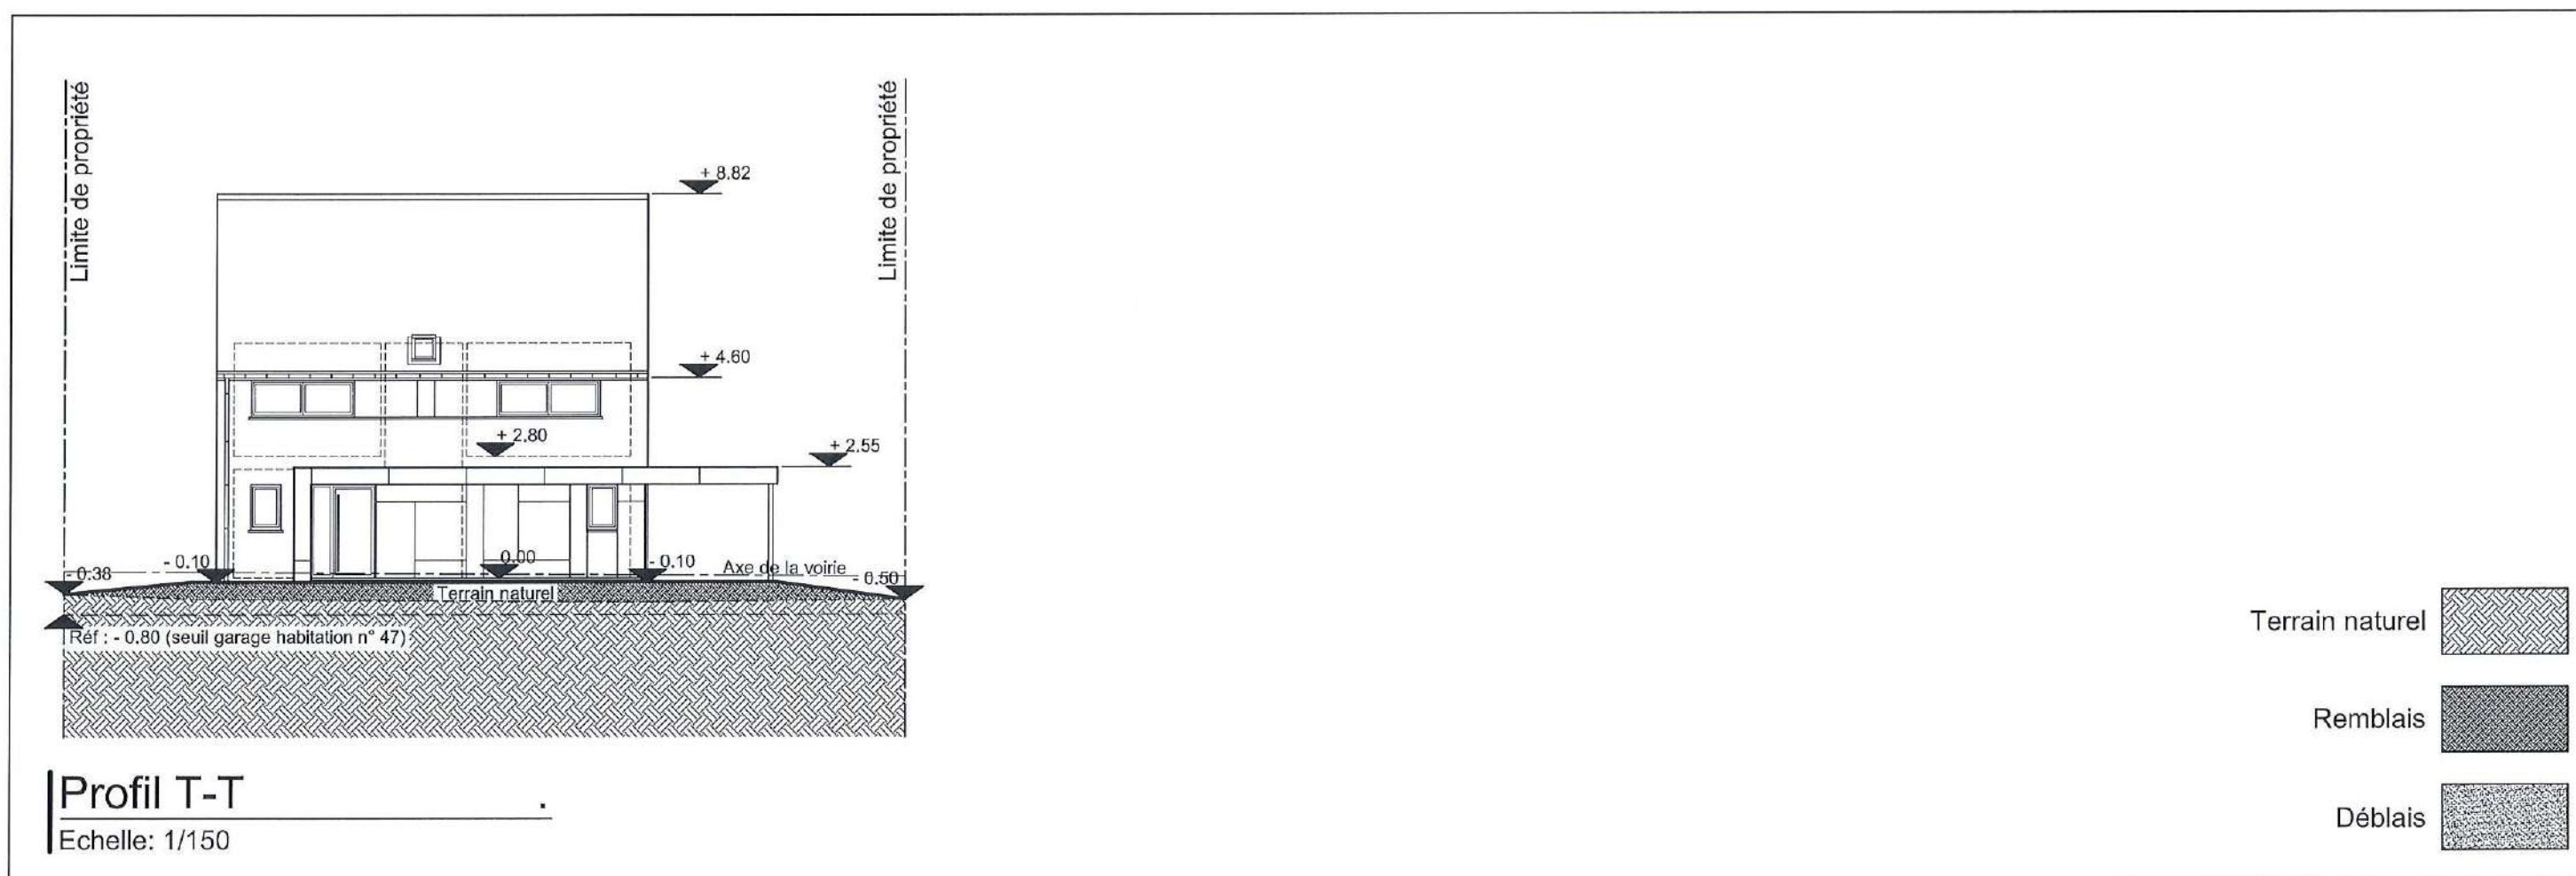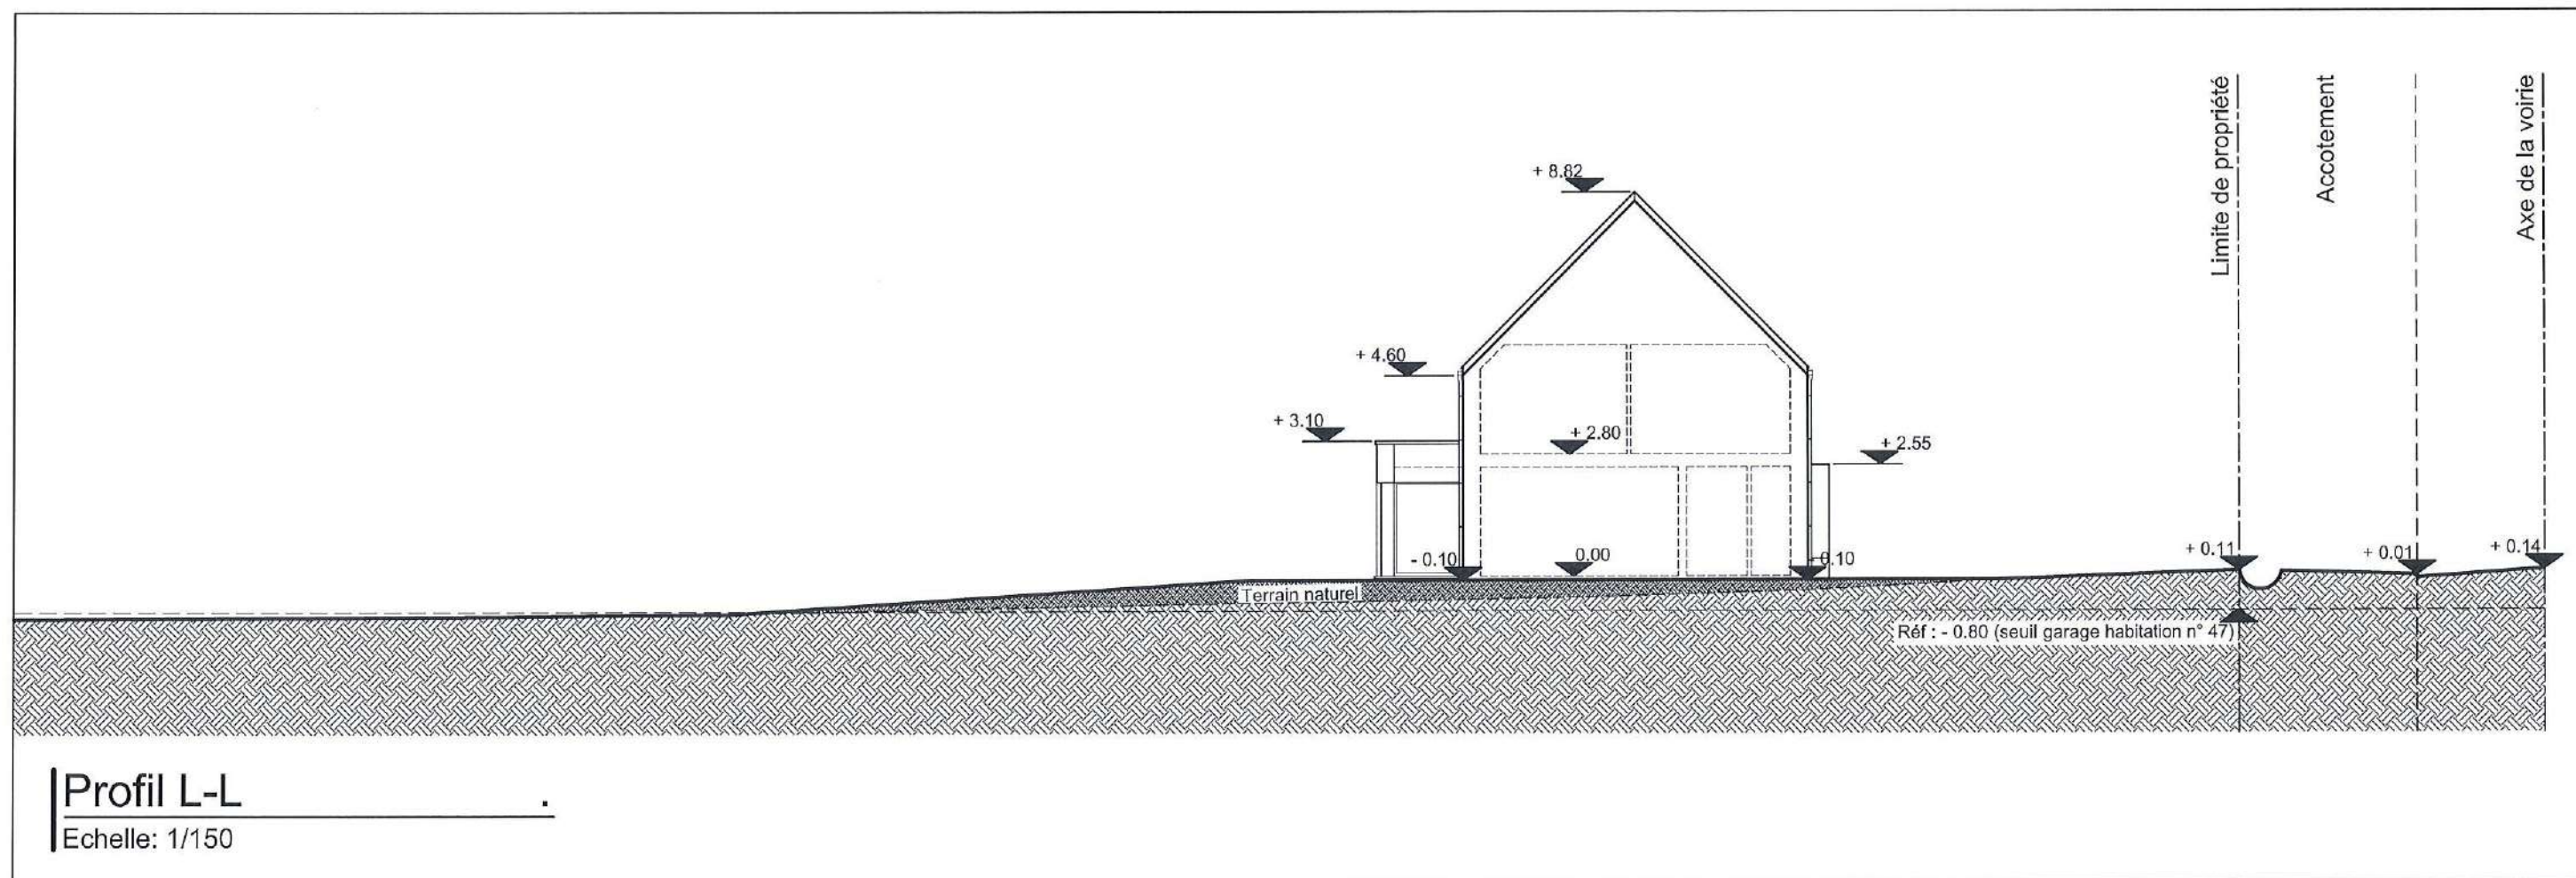


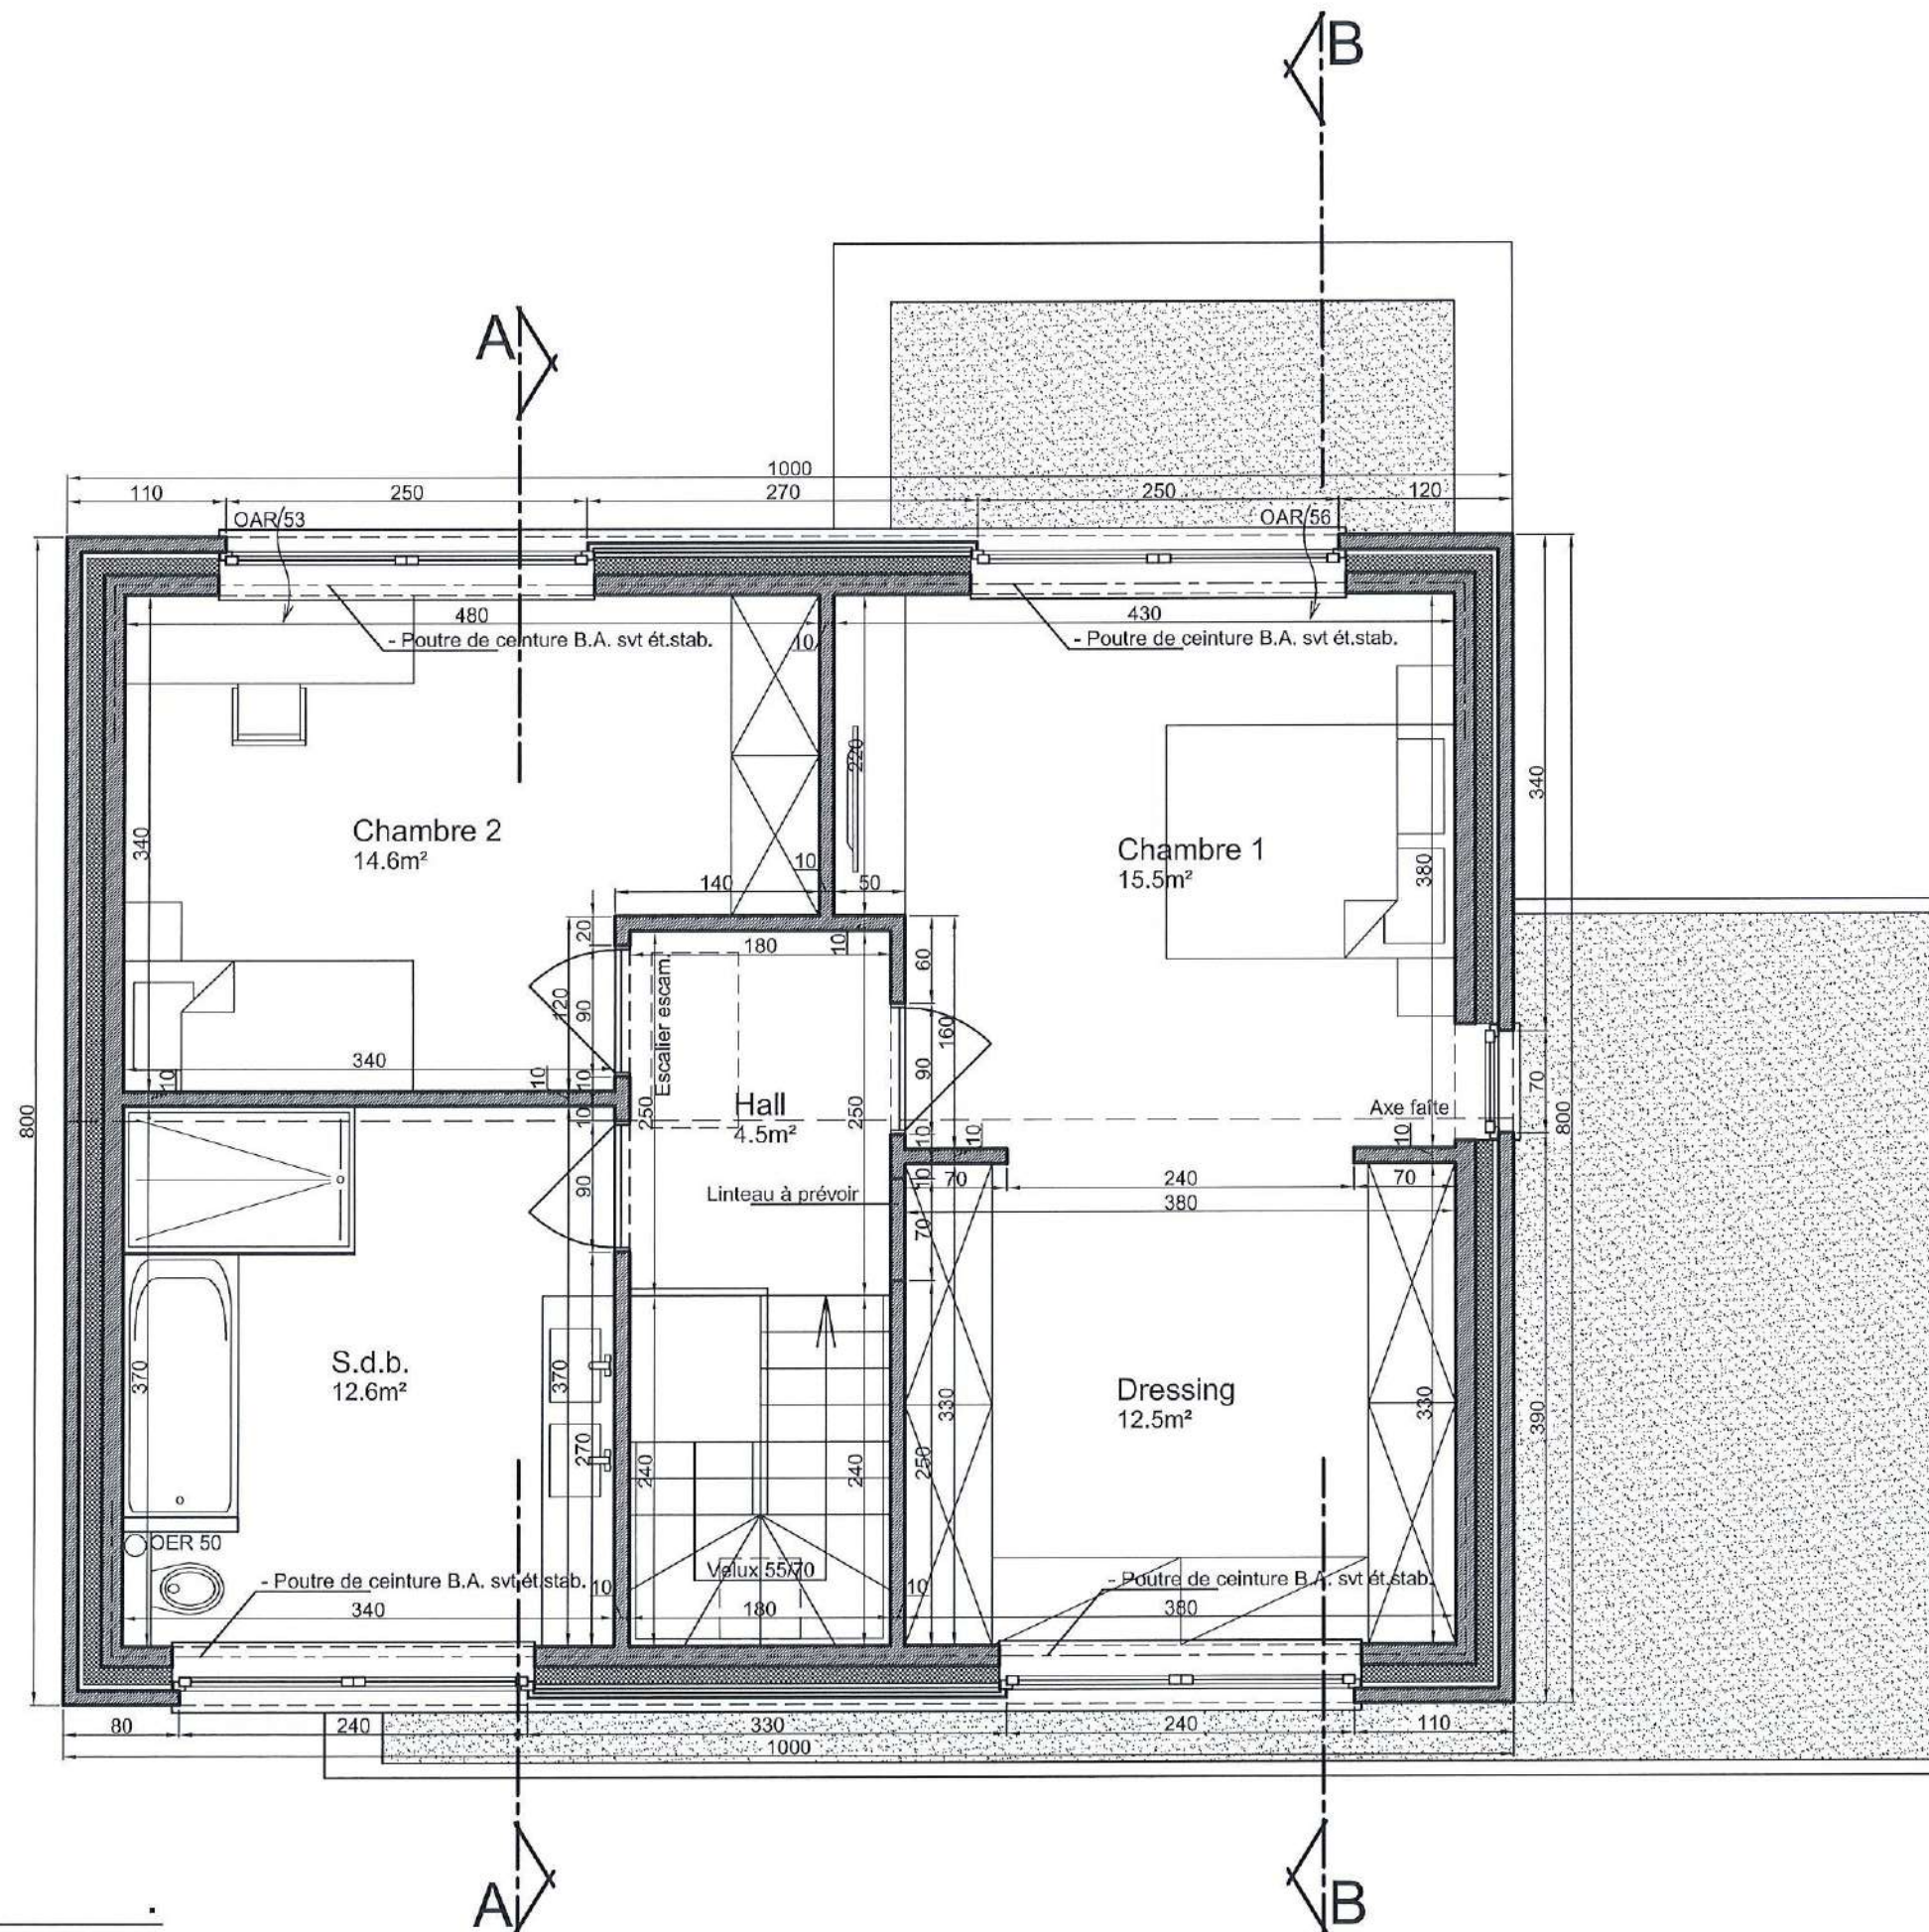

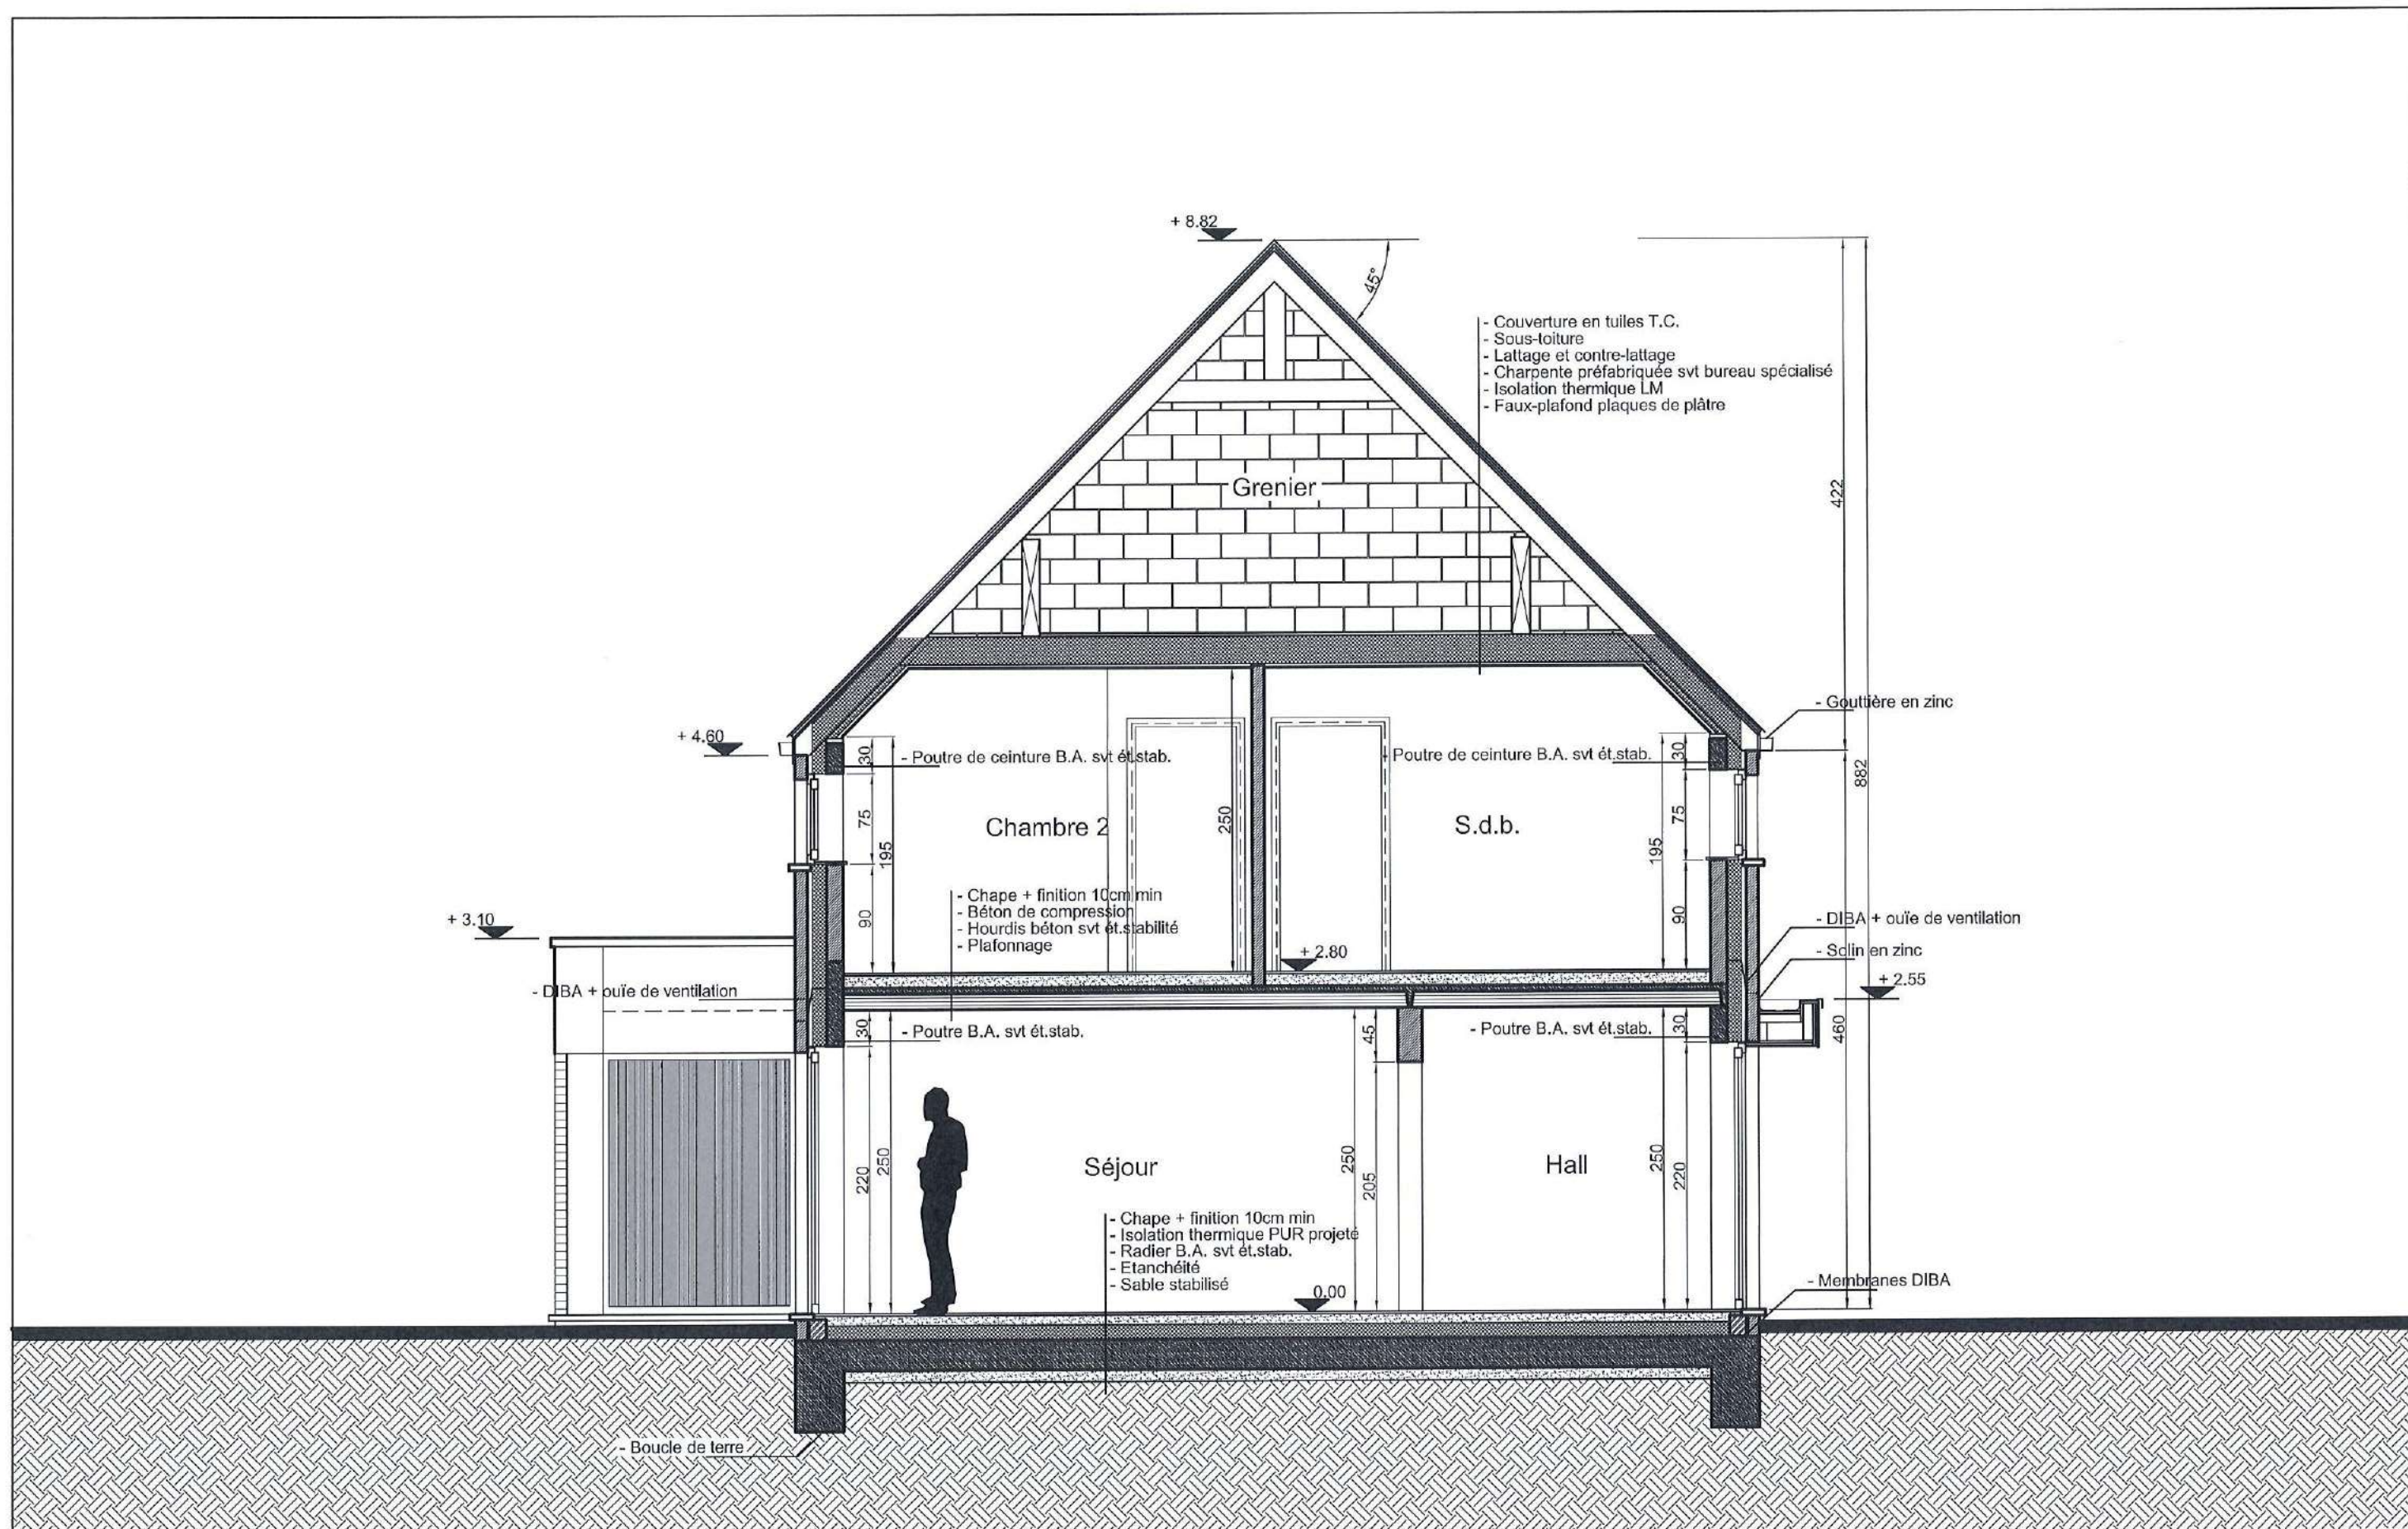

Coupe A-A

Echelle: 1/50

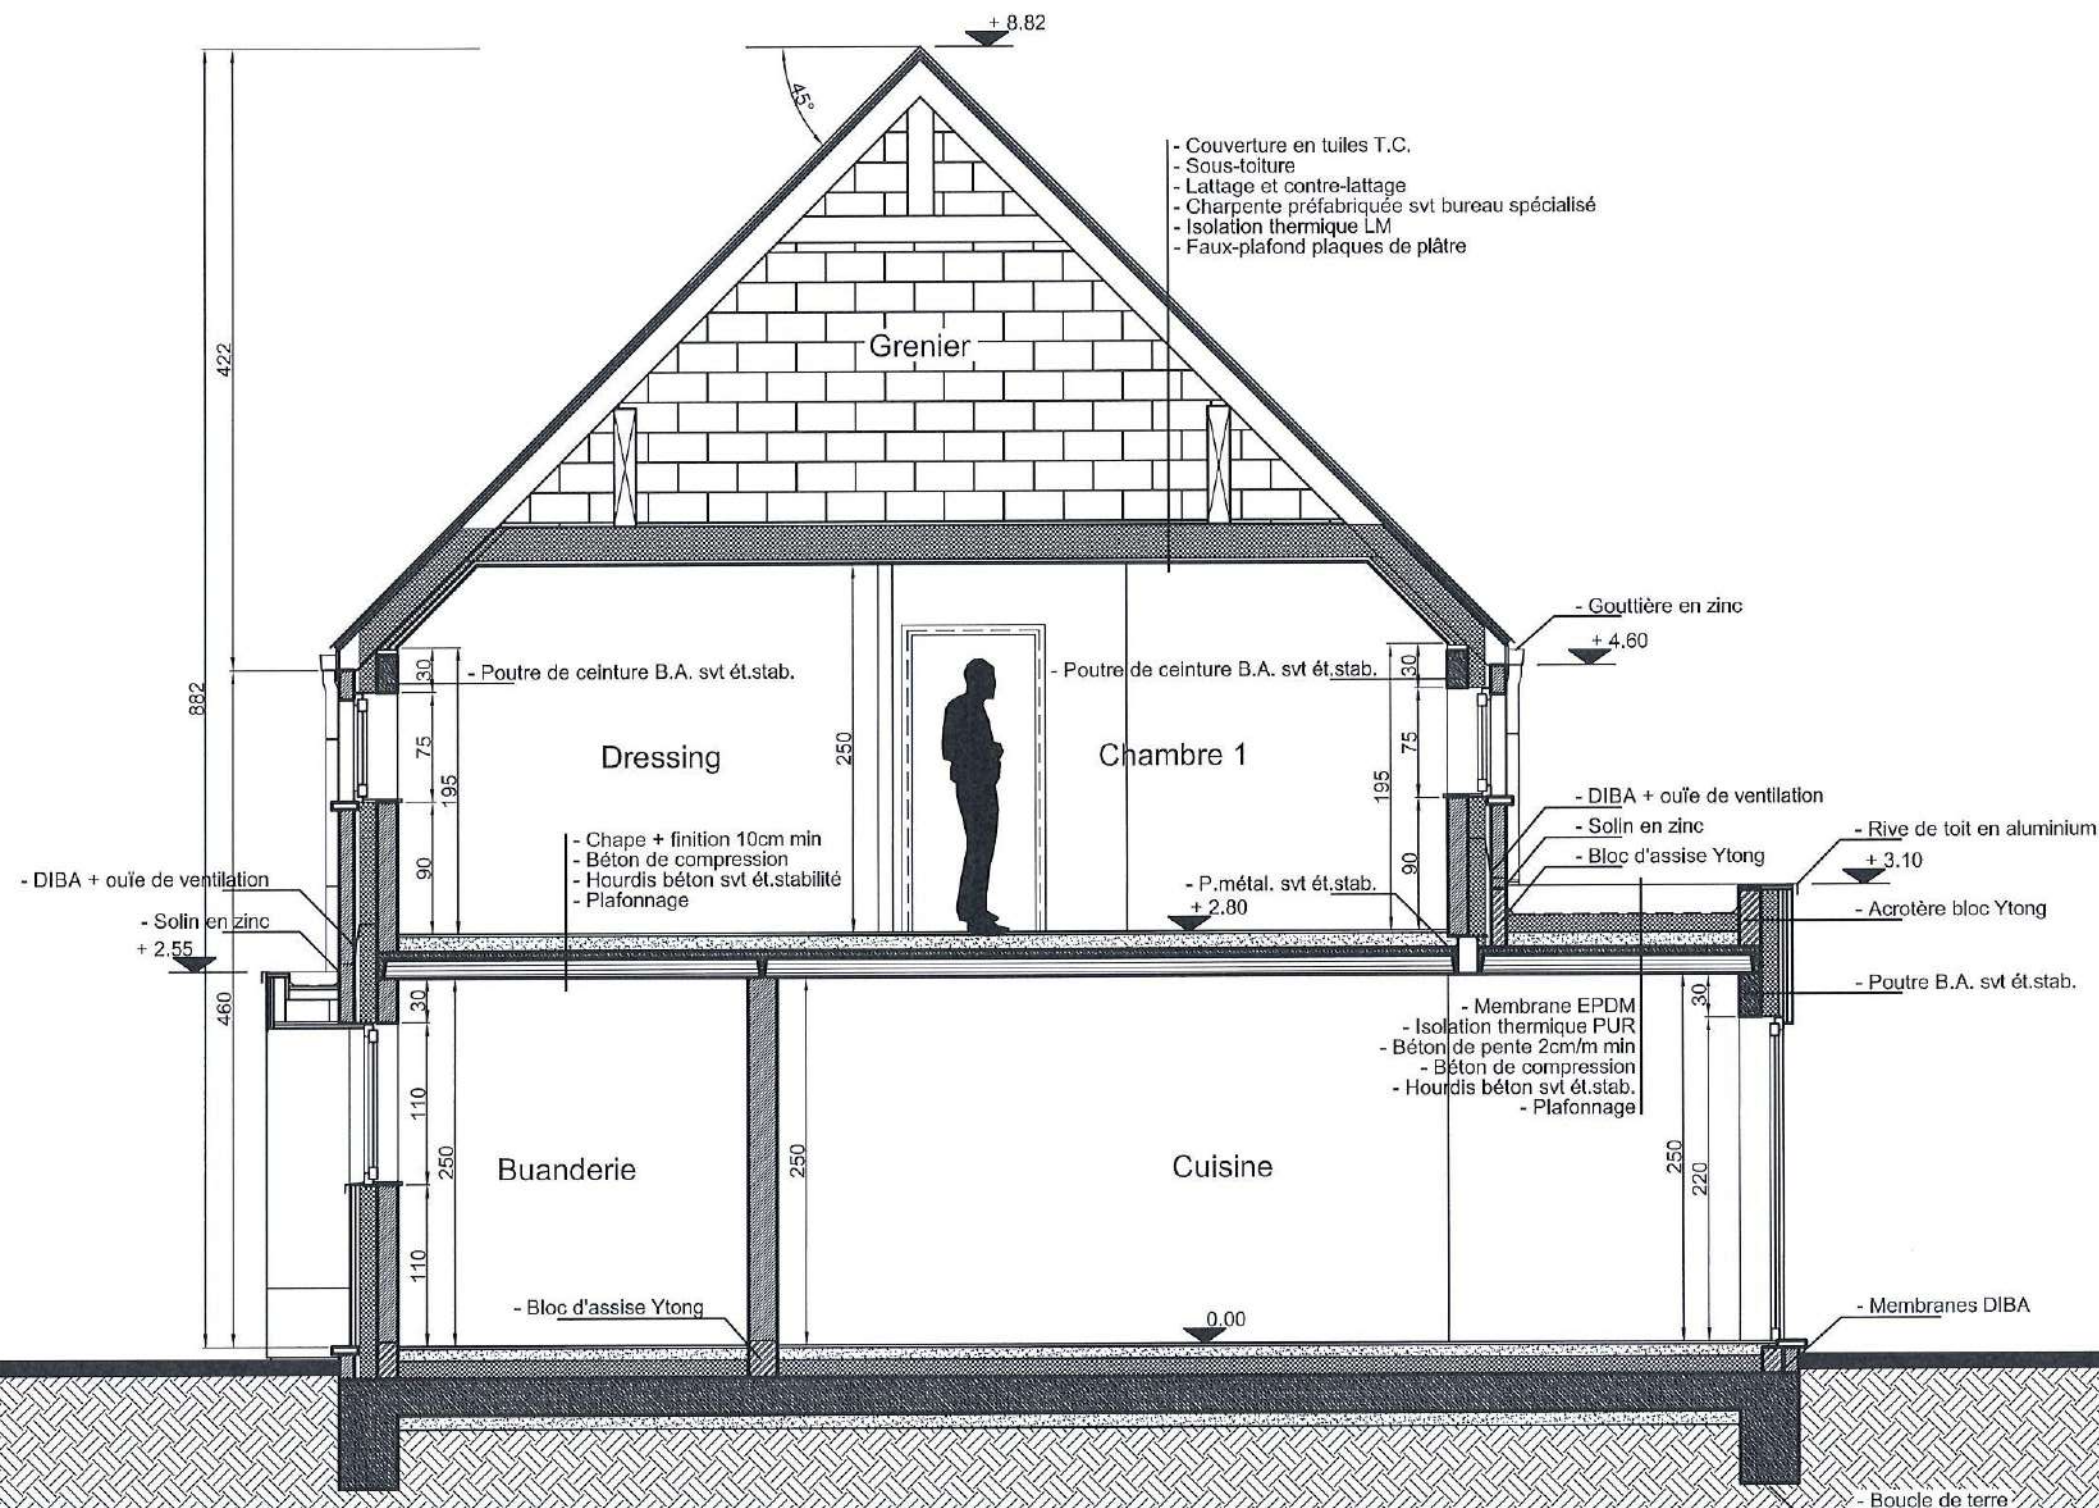

Coupe B-B

Echelle: 1/50

Liste des matériaux:

- Parement en briques T.C. ton blanc
- Bardage en fibres-ciment ton noir
- Couverture en tuiles T.C. ton noir
- Menuiserie extérieure PVC ton noir
- Seuils et appuis en pierre naturelle
- Gouttières et descendants en zinc




Façade avant

Echelle: 1/50

Liste des matériaux:

- Parement en briques T.C. ton blanc
- Bardage en fibres-ciment ton noir
- Couverture en tuiles T.C. ton noir
- Menuiserie extérieure PVC ton noir
- Seuils et appuis en pierre naturelle
- Gouttières et descendants en zinc

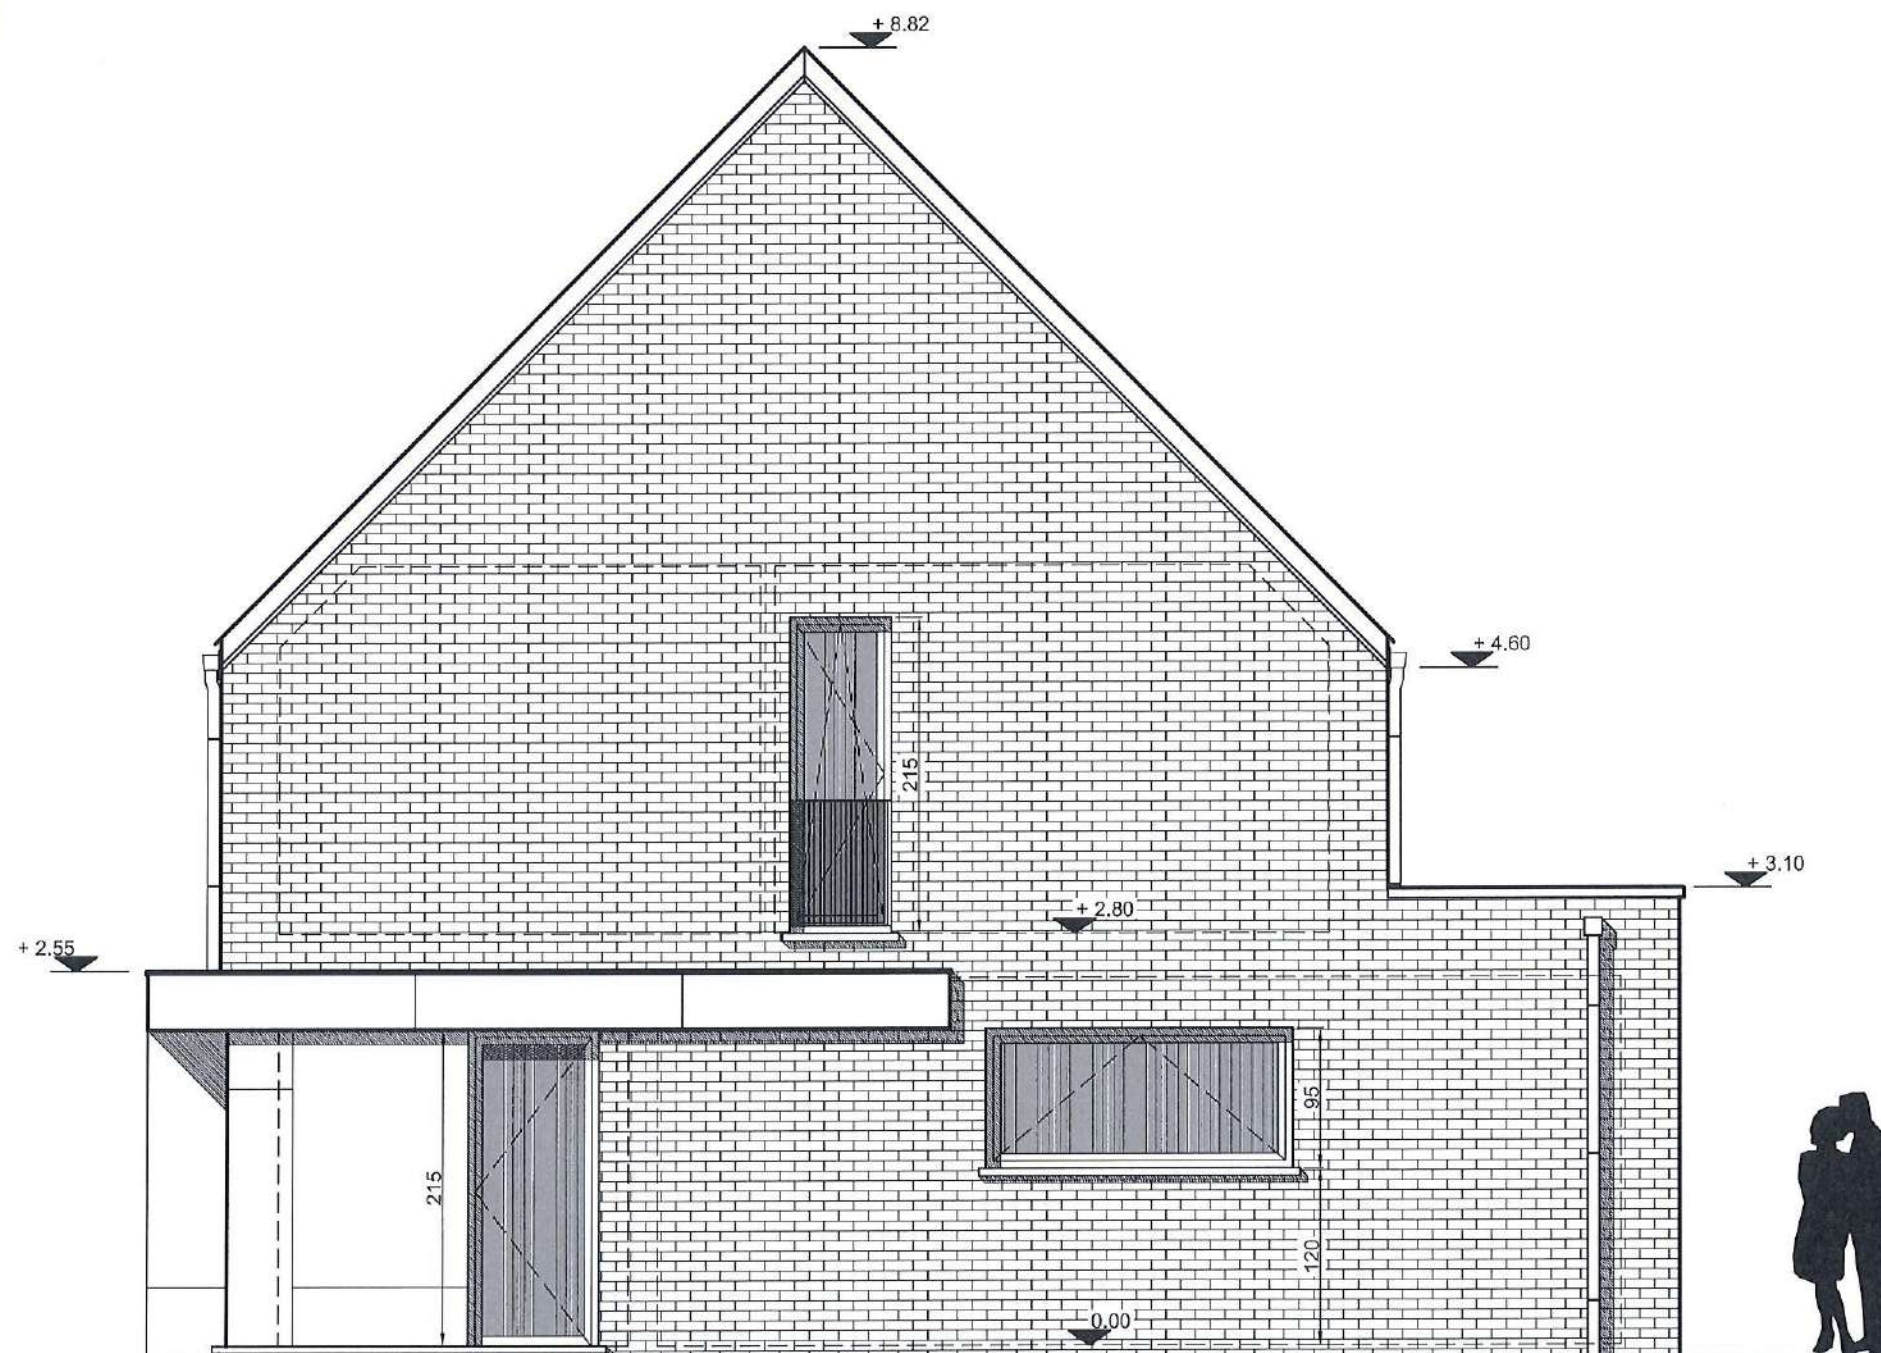

Façade latérale droite .

Echelle: 1/50

Liste des matériaux:

- Parement en briques T.C. ton blanc
- Bardage en fibres-ciment ton noir
- Couverture en tuiles T.C. ton noir
- Menuiserie extérieure PVC ton noir
- Seuls et appuis en pierre naturelle
- Gouttières et descendants en zinc

+ 8.82

+ 4.60

+ 3.10




Façade arrière

Echelle: 1/50

Liste des matériaux:

- Parement en briques T.C. ton blanc
- Bardage en fibres-ciment ton noir
- Couverture en tuiles T.C. ton noir
- Menuiserie extérieure PVC ton noir
- Seuils et appuis en pierre naturelle
- Gouttières et descendants en zinc

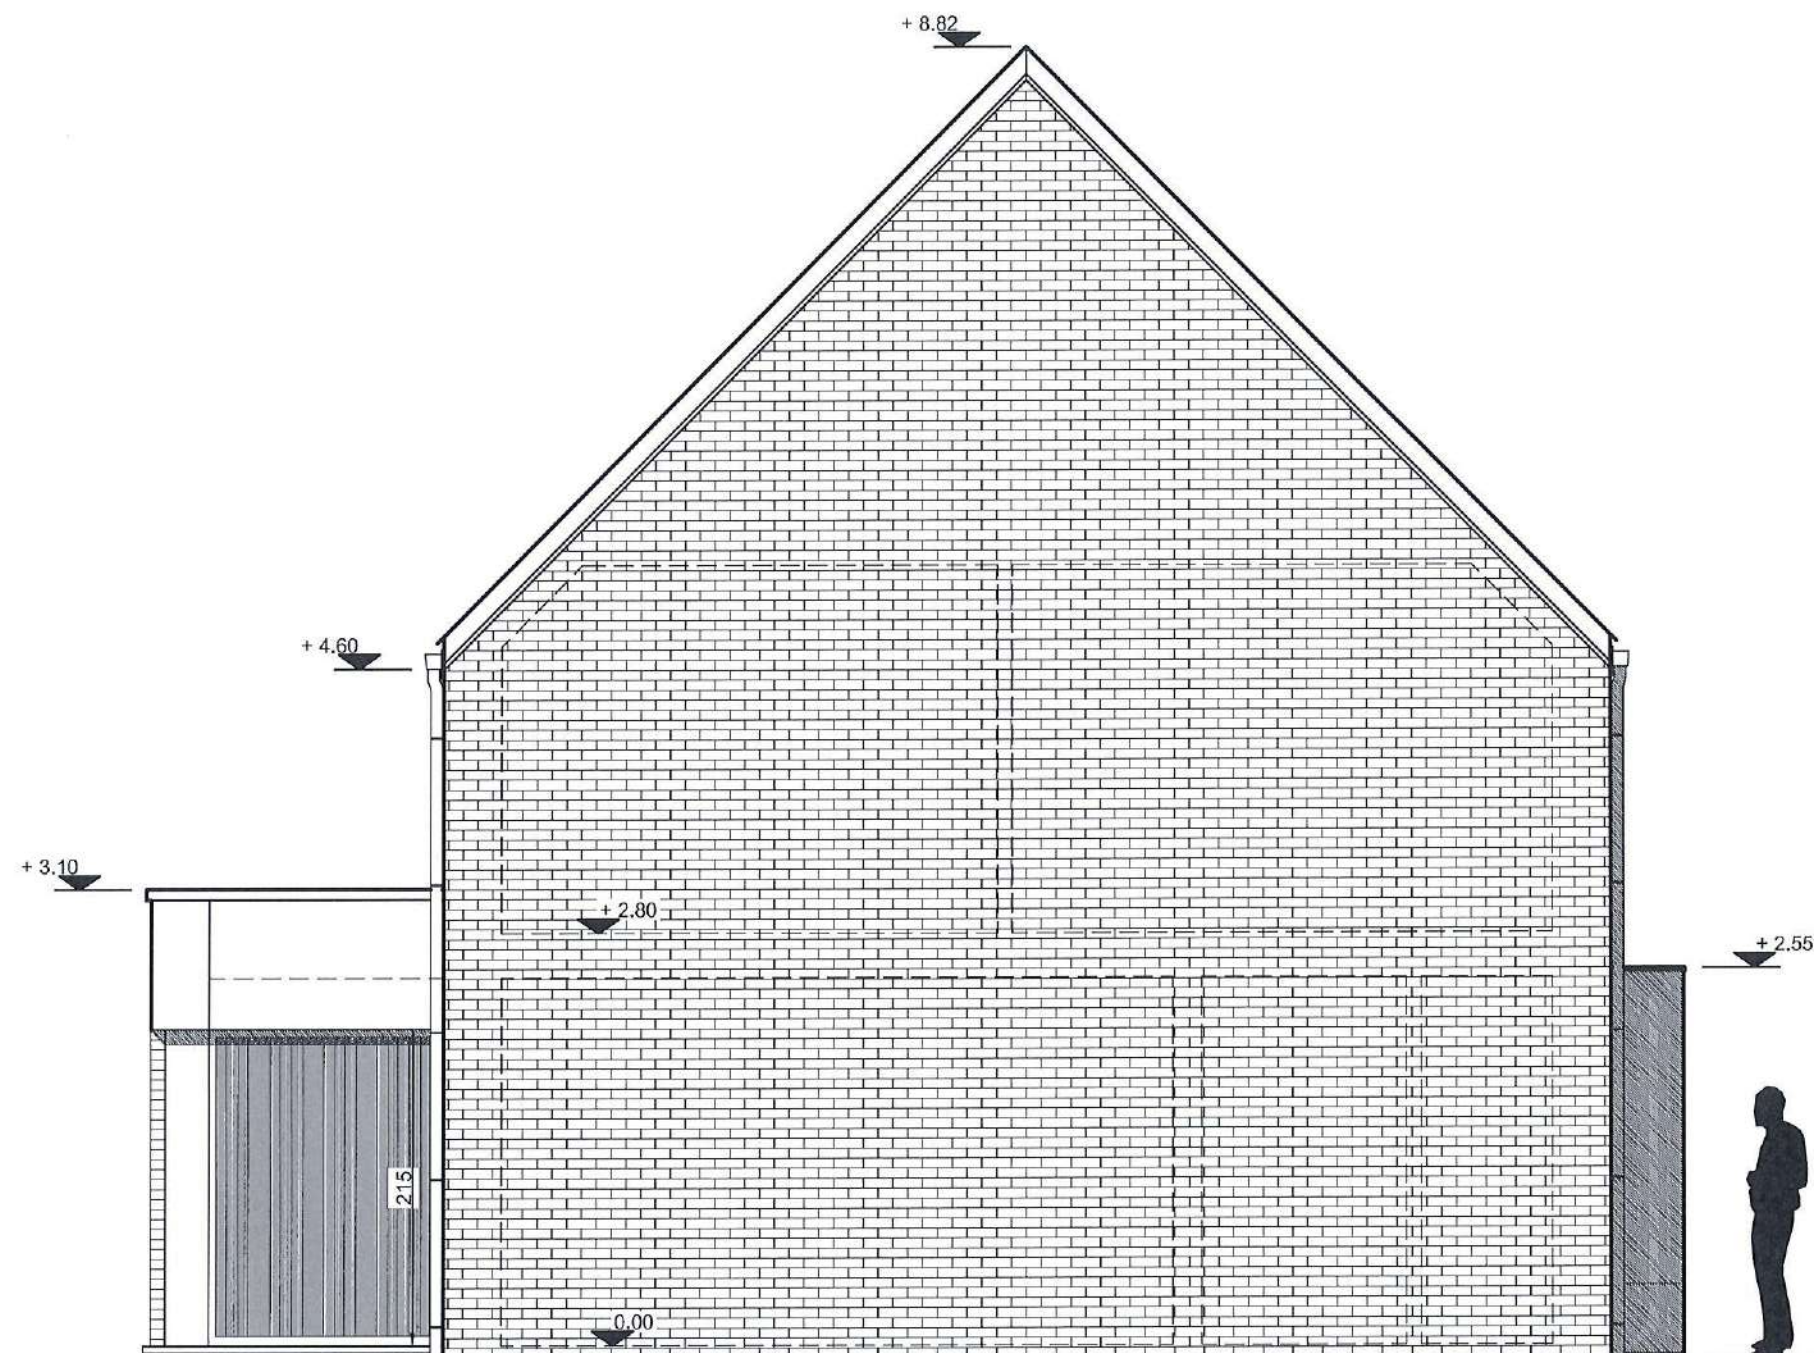

Façade latérale gauche.

Echelle: 1/50