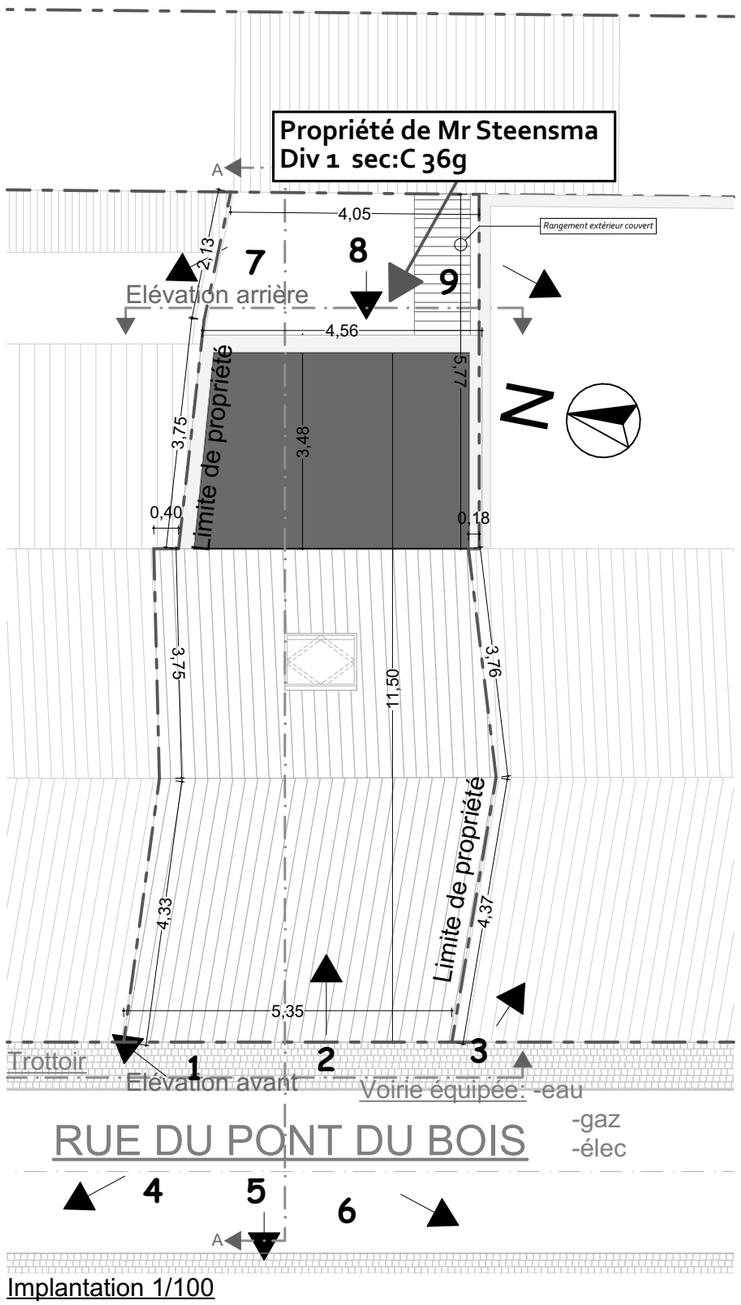

Implantation 1/100

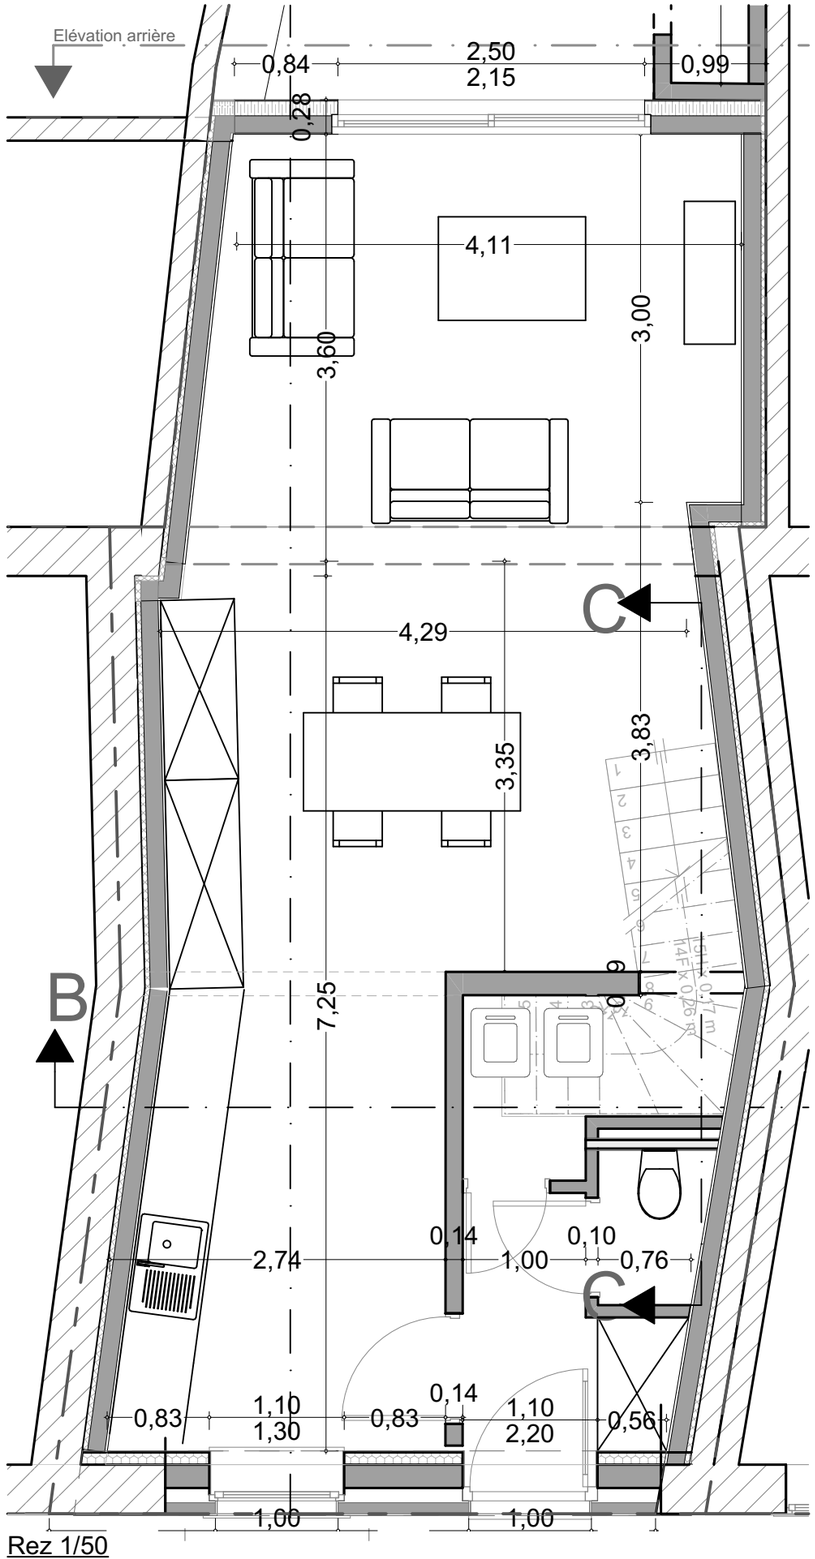

Rez 1/50

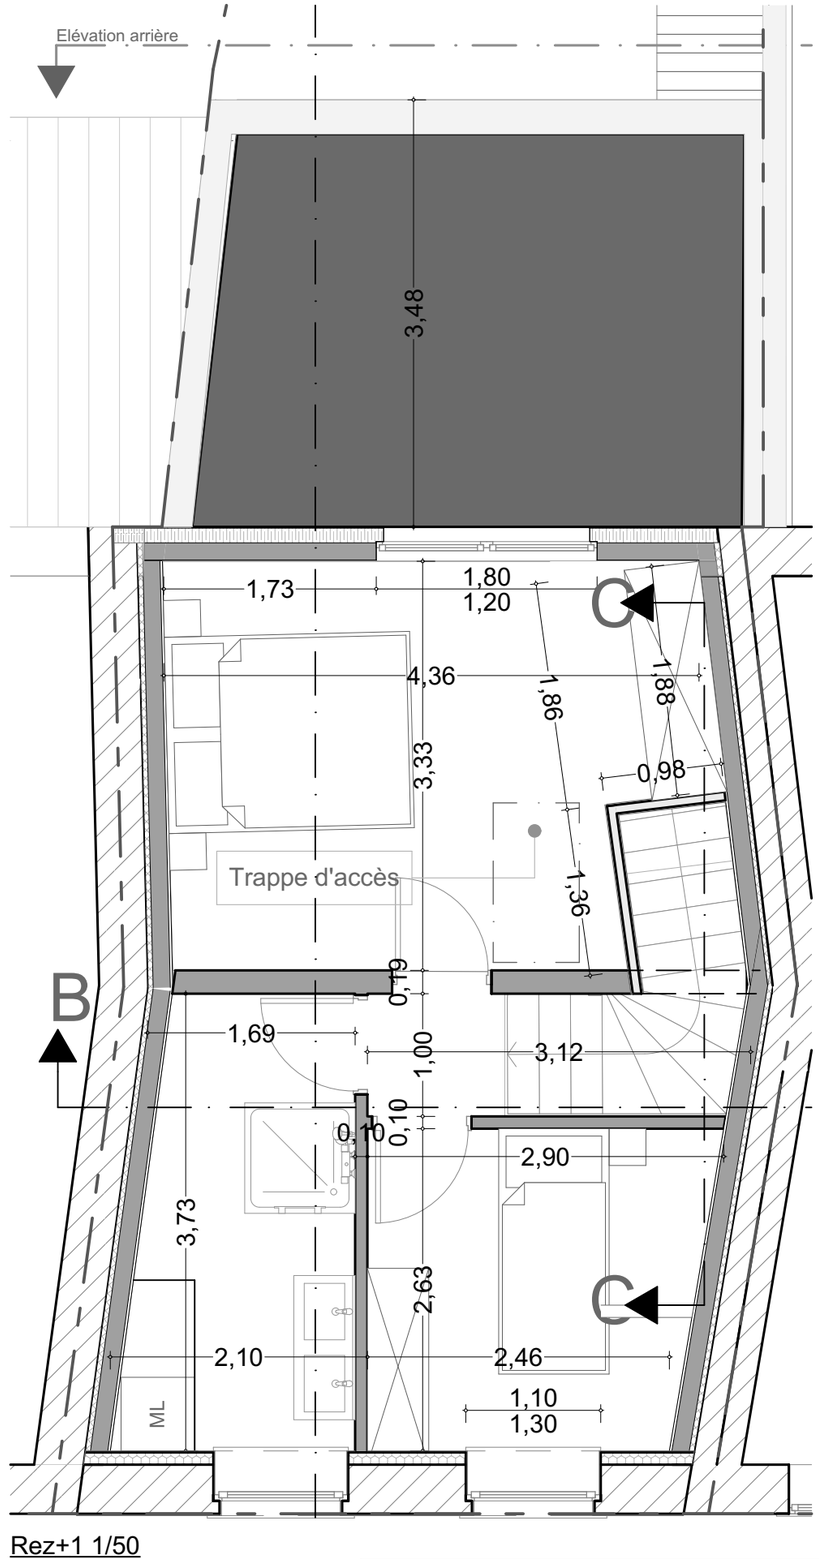

Rez+1 1/50

Situation projetée
Implantation et plans