


Élévation avant 1/50

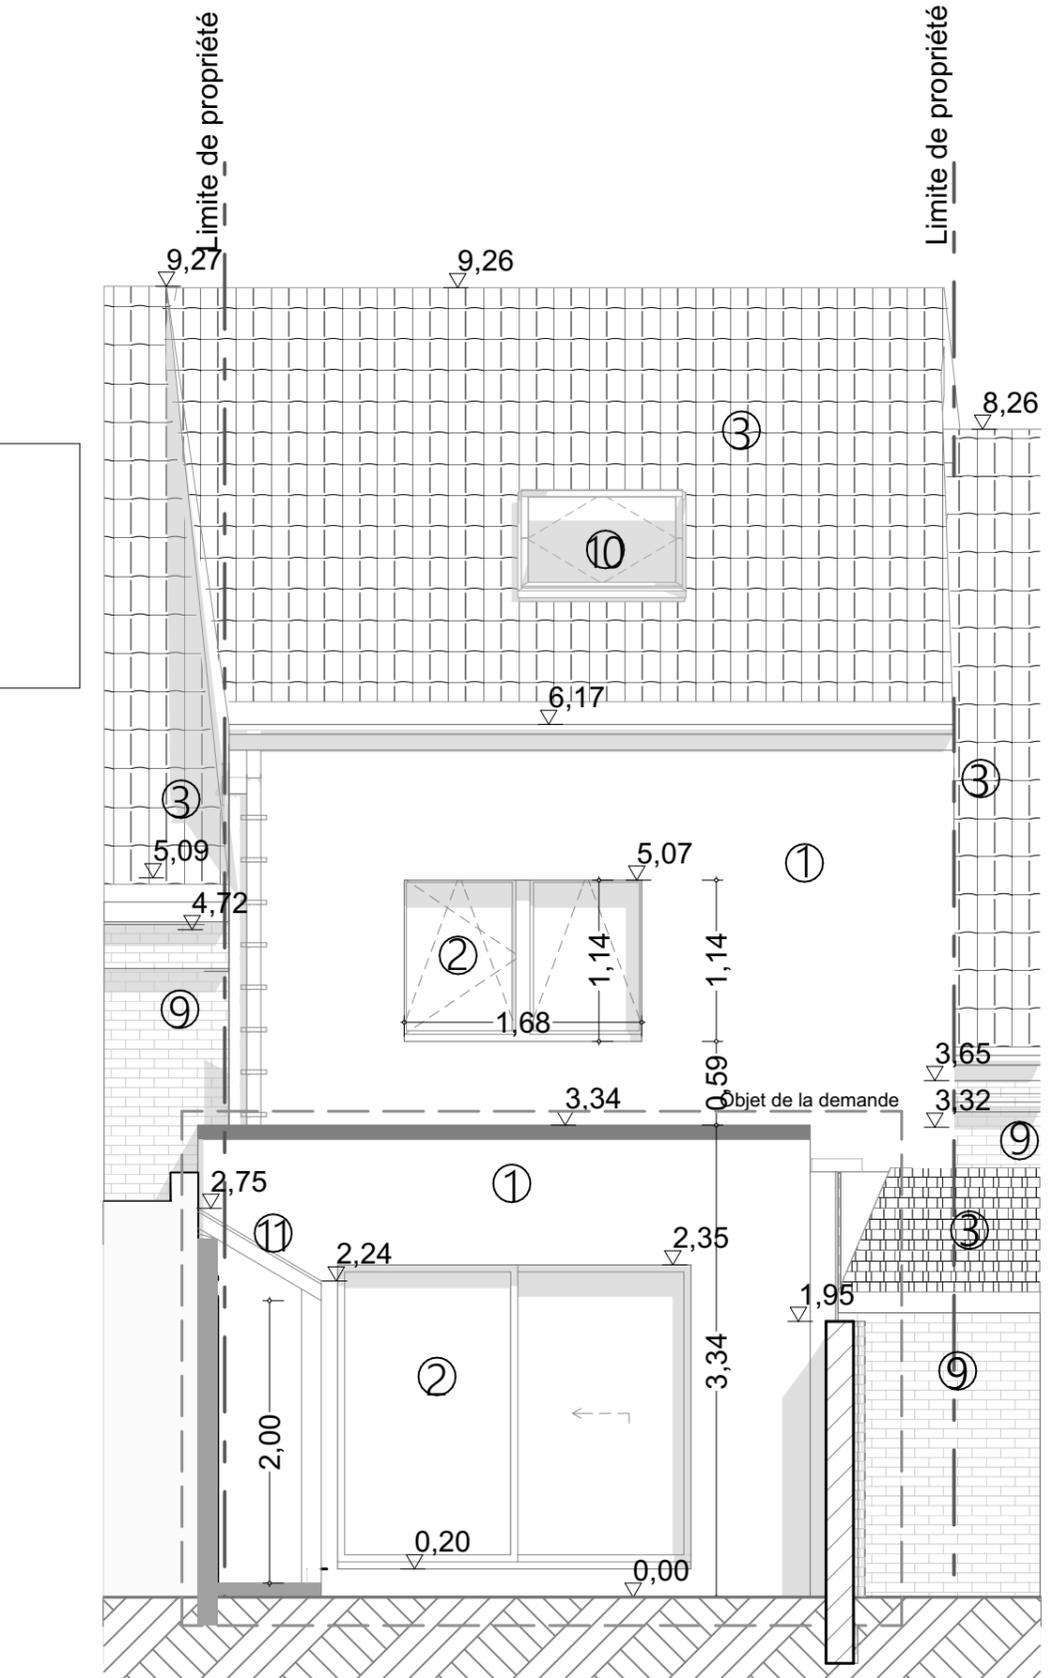

Élévation arrière 1/50

Situation projetée
 Élévations