

# BORDEREAU DES CHASSIS

Echelle 1/50<sup>ième</sup>


## Remarques :

- vue de l'extérieur
- dimensions jour vu
- dimensions sous réserve d'une vérification sur place
- chassis PVC teinte noire extérieur
- teinte intérieure à voir avec M.O.
- profilé à définir exactement avec le M.O.
- valeur U du vitrage max. 1.0 W/m<sup>2</sup>K
- valeur U de chaque fenêtre max. 1.5 W/m<sup>2</sup>K
- valeur U de chaque porte max. 2 W/m<sup>2</sup>K

chassis 1 - façade Avant - cabinet 1

chassis fixe + 1 oscillo-battant central


crépi sur isolant

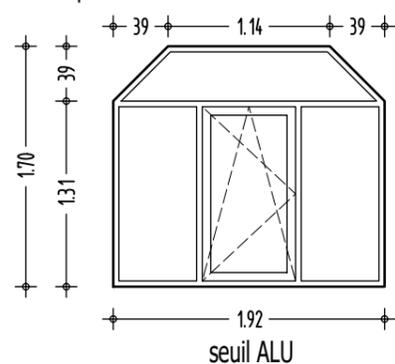

chassis 2 - façade Avant - Hall

porte entrée pleine - imposte fixe vitrée


crépi sur isolant

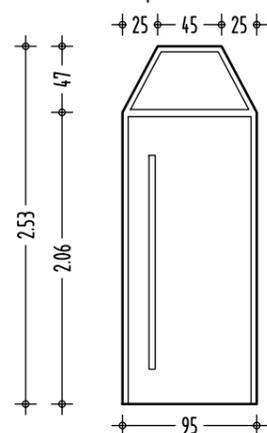

chassis 3 - façade Avant - cabinet 2

chassis Fixe + 1 oscillo-battant droite


crépi sur isolant

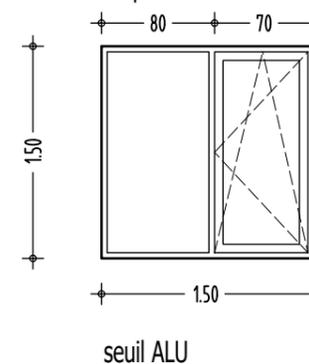

chassis 4 - façade Avant - chambre 1

1 double oscillo-battant + imposte fixe


crépi sur isolant

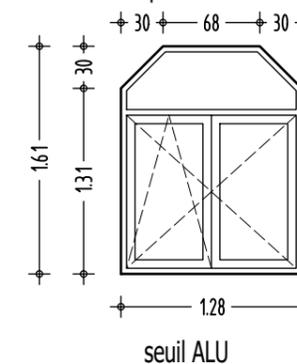

chassis 5 - façade Avant - espace jeu

1 double oscillo-battant + imposte fixe


crépi sur isolant

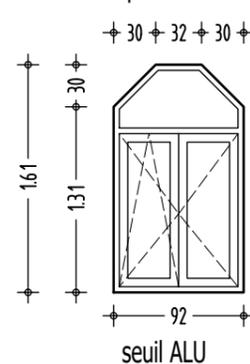

chassis 6 - façade Avant - Salle de bain

chassis Fixe + 1 oscillo-battant droite


crépi sur isolant

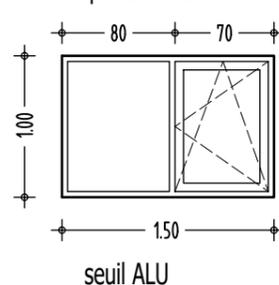

chassis 7 - façade Lat. droite - wc rez

1 simple oscillo


crépi sur isolant

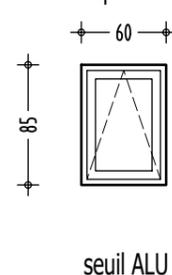

chassis 8 - façade Lat. droite - hall privée

porte entrée pleine


crépi sur isolant

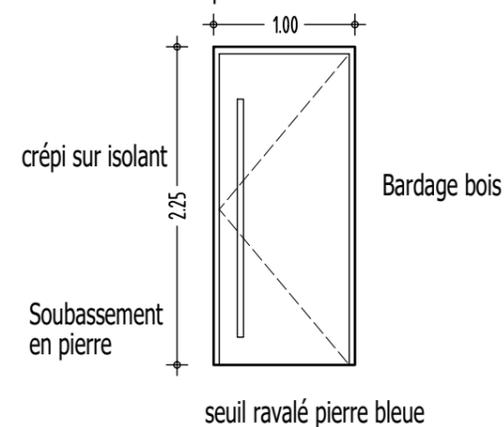

chassis 9 - façade Lat. droite - salon

chassis Fixe + 1 oscillo-battant gauche


Bardage bois

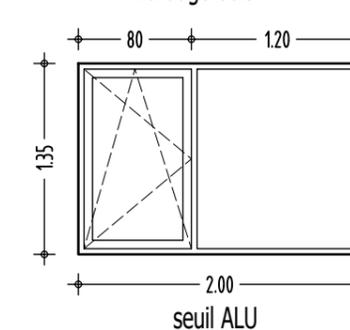

chassis 10 et 11 - façade Lat. droite - wc - chambre 3

1 simple oscillo - panneau ALU Noir - chassis Fixe + 1 oscillo-battant gauche


crépi sur isolant

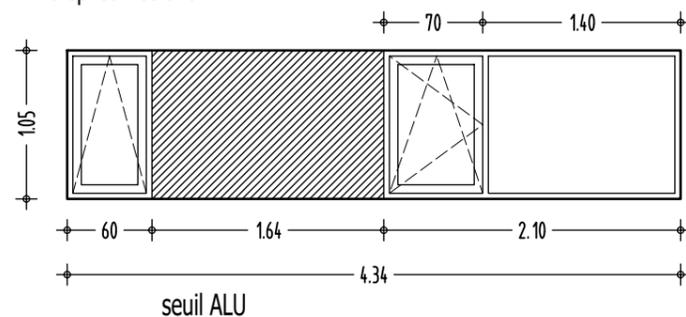

chassis 12 - façade Lat. droite - couloir

1 oscillo-battant


Bardage bois

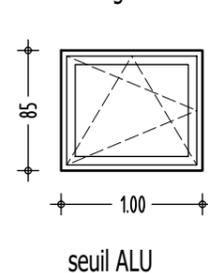

chassis 13 - façade Lat. droite - séjour

BAIE D'ANGLE - Chassis fixe


Bardage bois

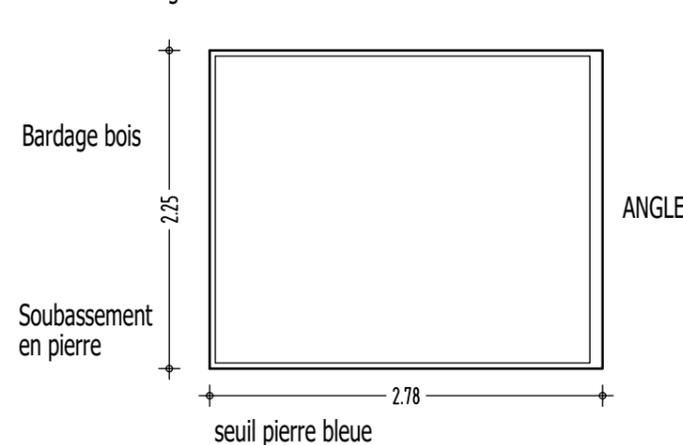

chassis 14 - façade arrière - séjour

BAIE D'ANGLE - Chassis fixe - chassis coulissant - panneaux ALU Noir

Bardage bois

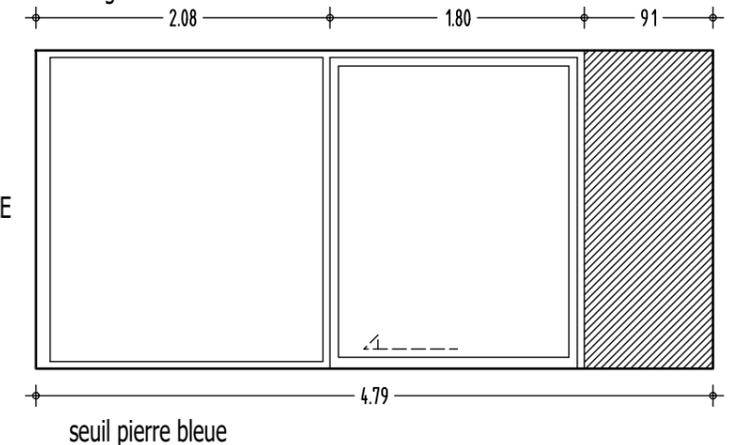


# BORDEREAU DES CHASSIS

Echelle 1/50ième


## Remarques :

- vue de l'extérieur
- dimensions jour vu
- dimensions sous réserve d'une vérification sur place
- chassis PVC teinte noire extérieur
- teinte intérieure à voir avec M.O.
- profilé à définir exactement avec le M.O.
- valeur U du vitrage max. 1.0 W/m<sup>2</sup>K
- valeur U de chaque fenêtre max. 1.5 W/m<sup>2</sup>K
- valeur U de chaque porte max. 2 W/m<sup>2</sup>K



chassis 15 - façade arrière - cuisine  
chassis Fixe + 1 oscillo-battant droite

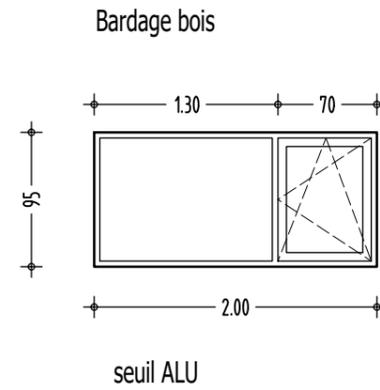

chassis 16 - façade arrière - chambre parentale  
Imposte basse - chassis Fixe + 1 oscillo-battant droite

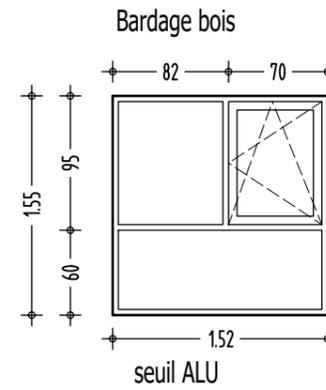

chassis 17 - façade Lat. gauche - cuisine  
Porte vitrée - chassis fixe

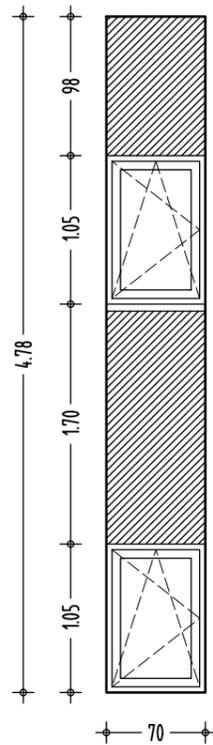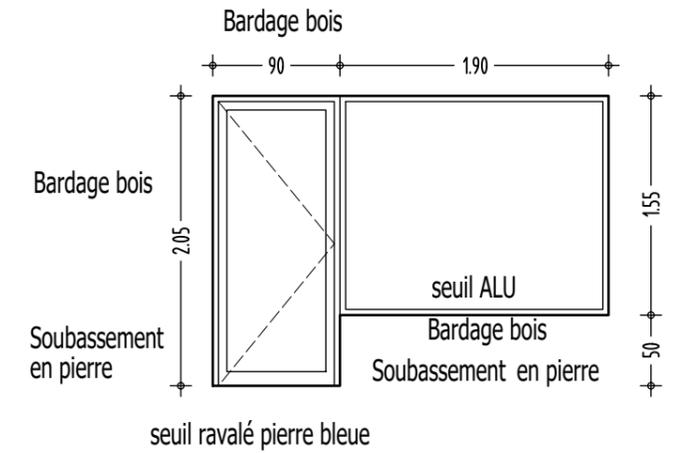

Panneau ALU Noir

chassis 19 - façade Lat. gauche - Salle de douche


1 oscillo-battant  
Seuil ALU

Panneau ALU Noir


chassis 18 - façade Lat. gauche - buanderie

1 oscillo-battant  
Seuil ALU


chassis 20 - façade Lat. gauche - cabinet 1  
chassis Fixe + 1 oscillo-battant droite

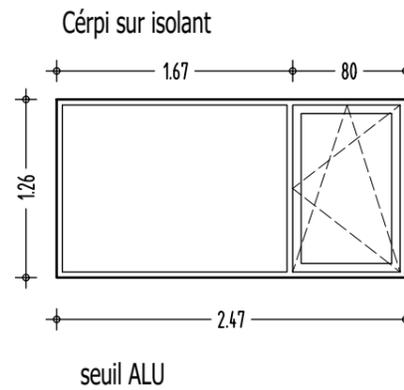

chassis 21 - façade Lat. gauche - chambre parentale  
1 oscillo-battant

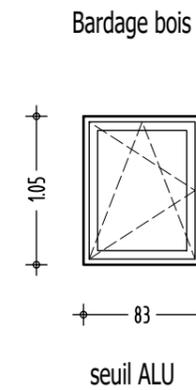

chassis 22 - façade Lat. gauche - chambre 3  
chassis Fixe + 1 oscillo-battant droite

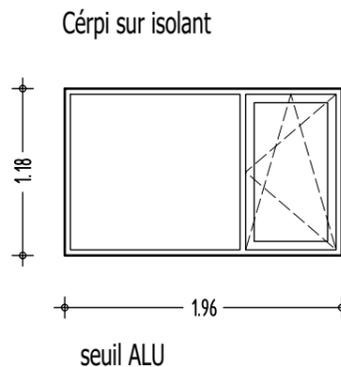

chassis 23 - façade Lat. gauche - combles  
1 oscillo-battant

