





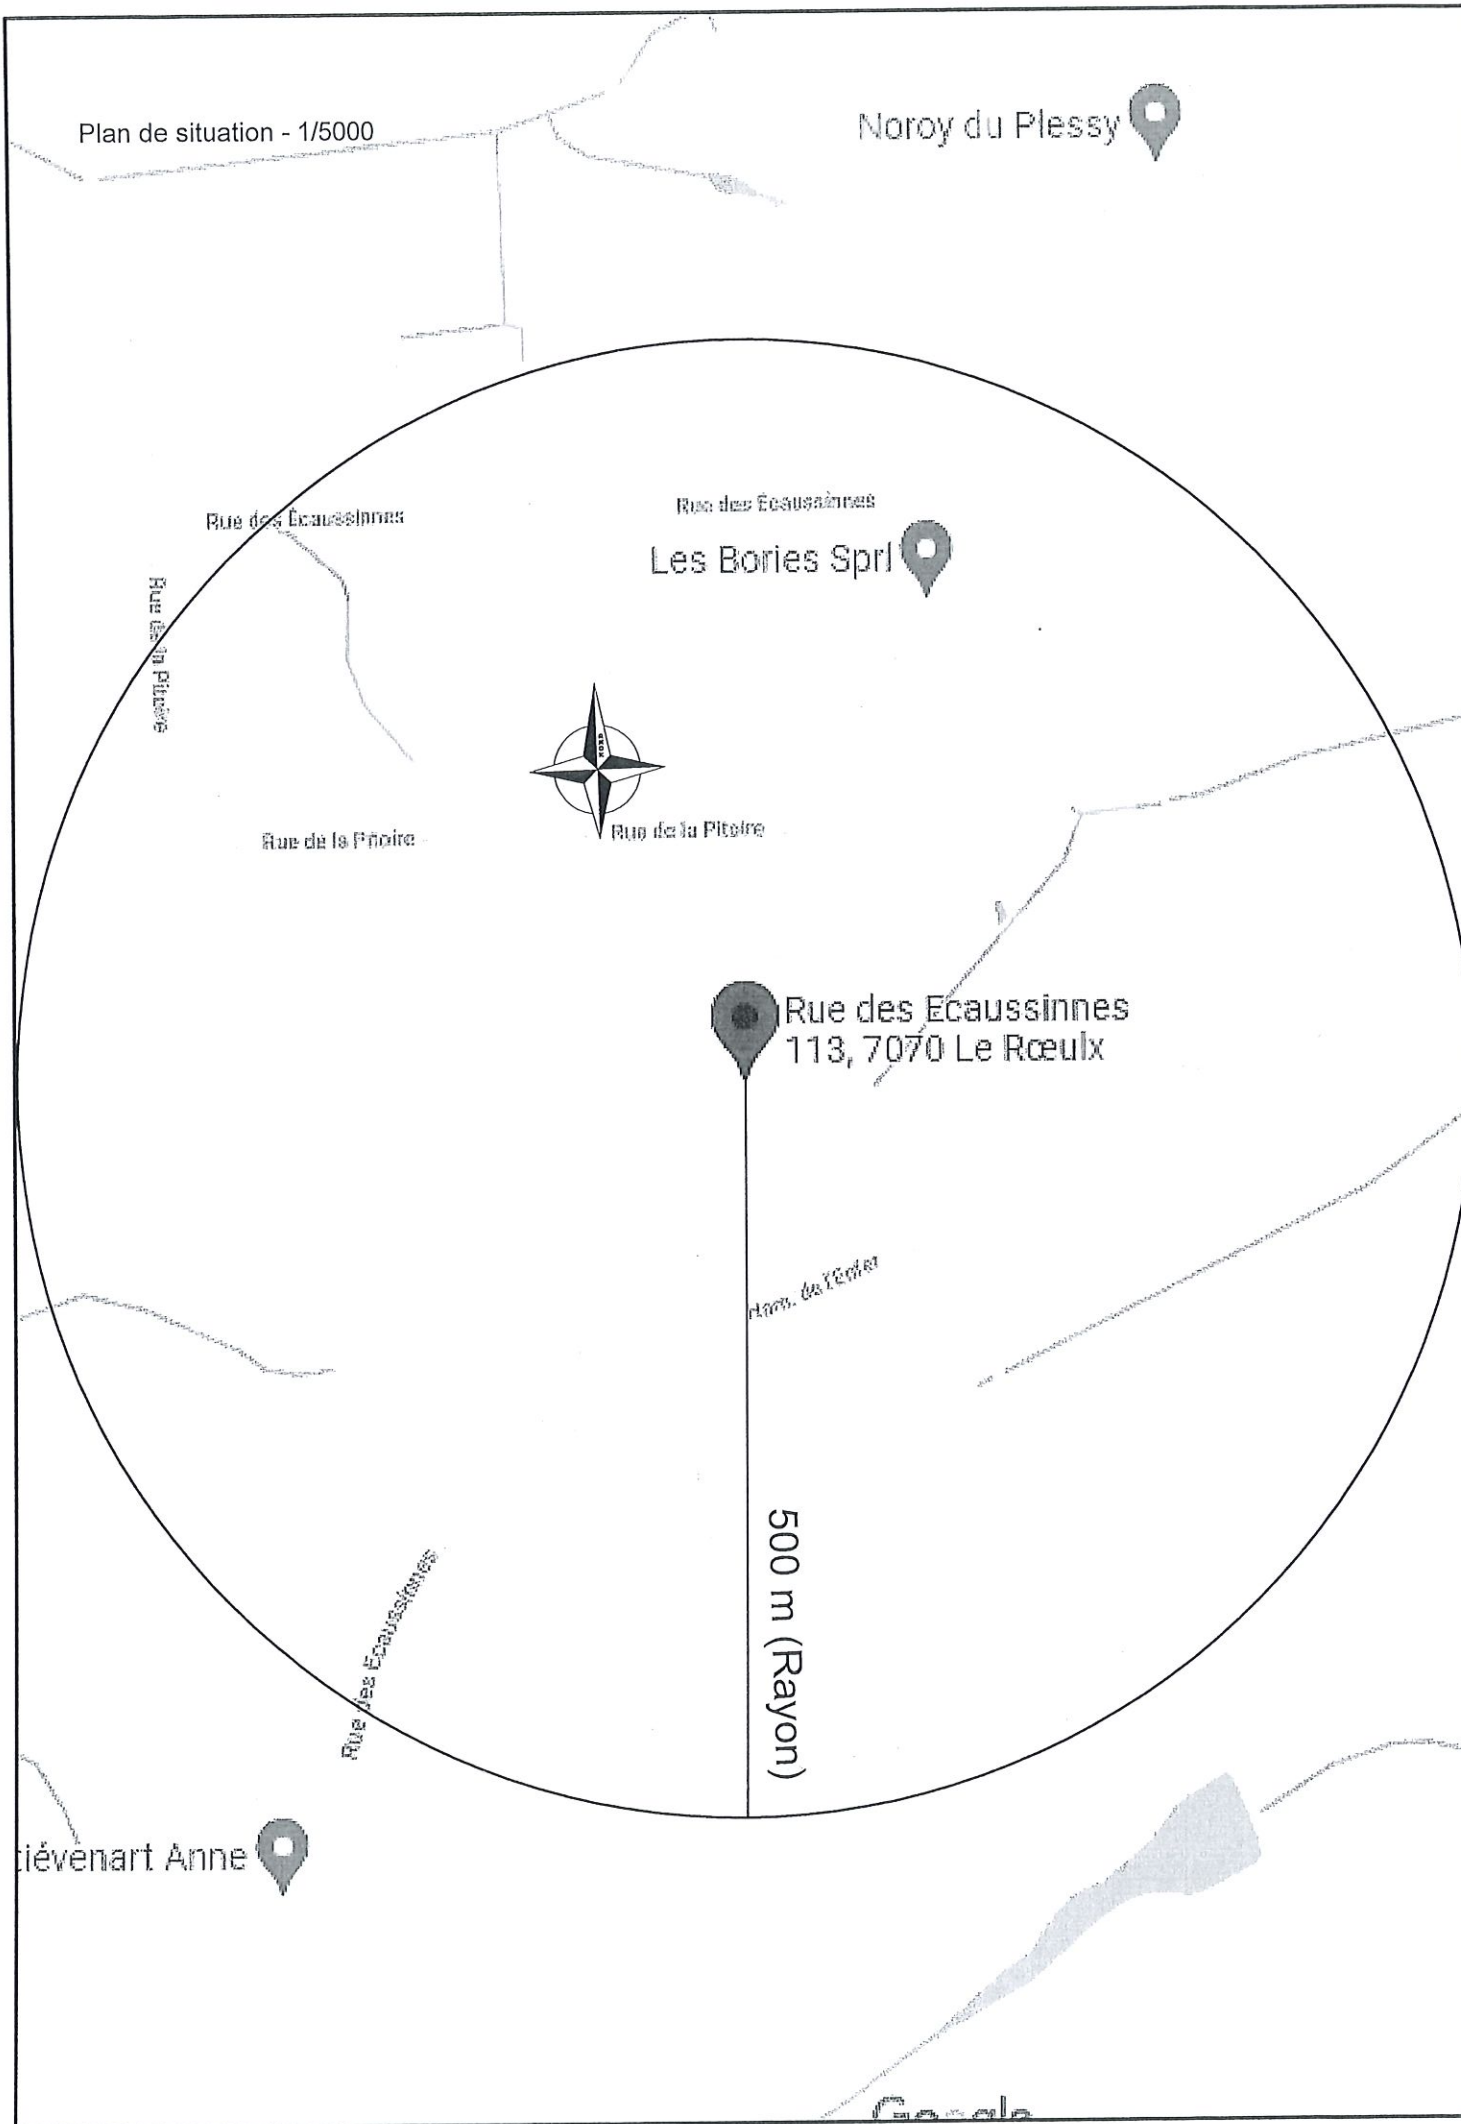


MAITRE DE L'OUVRAGE		Laurent Hayez et Lisa Bassette Hameau de l'Enfer, 9 7070 Le Roeulx					
PROJET		Extension d'une habitation unifamiliale, aménagement de l'existant et démolition de deux volumes existants.					
PROVINCE DU Hainaut		COMMUNE DE Le Roeulx					
CHANTIER		Rue des Ecaussinnes, 113 7070 Le Roeulx Cadastré Section A n°152 p11					
SUJET		Implantation 1/500 - 1/200 Coupes de profil 1/200 Plans 1/50 - 1/100 Elévations 1/100 Coupe 1/100 Egouttage 1/100					
Plan d'urbanisme 16-12-21		Plan Carnet A3 (20 pages)					
ARCHITECTE		SPRL Bureau d'architecture Vincent D'HONDT 75, Rue des Ecaussinnes 7070 Le Roeulx Tel : 0475/81.23.95					
MAITRE DE L'OUVRAGE		ARCHITECTE		ENTREPRENEUR		INGENIEUR	
INDICE		MODIFICATION					

Implantation - ech 1/500



Implantation projetée - éch 1/200

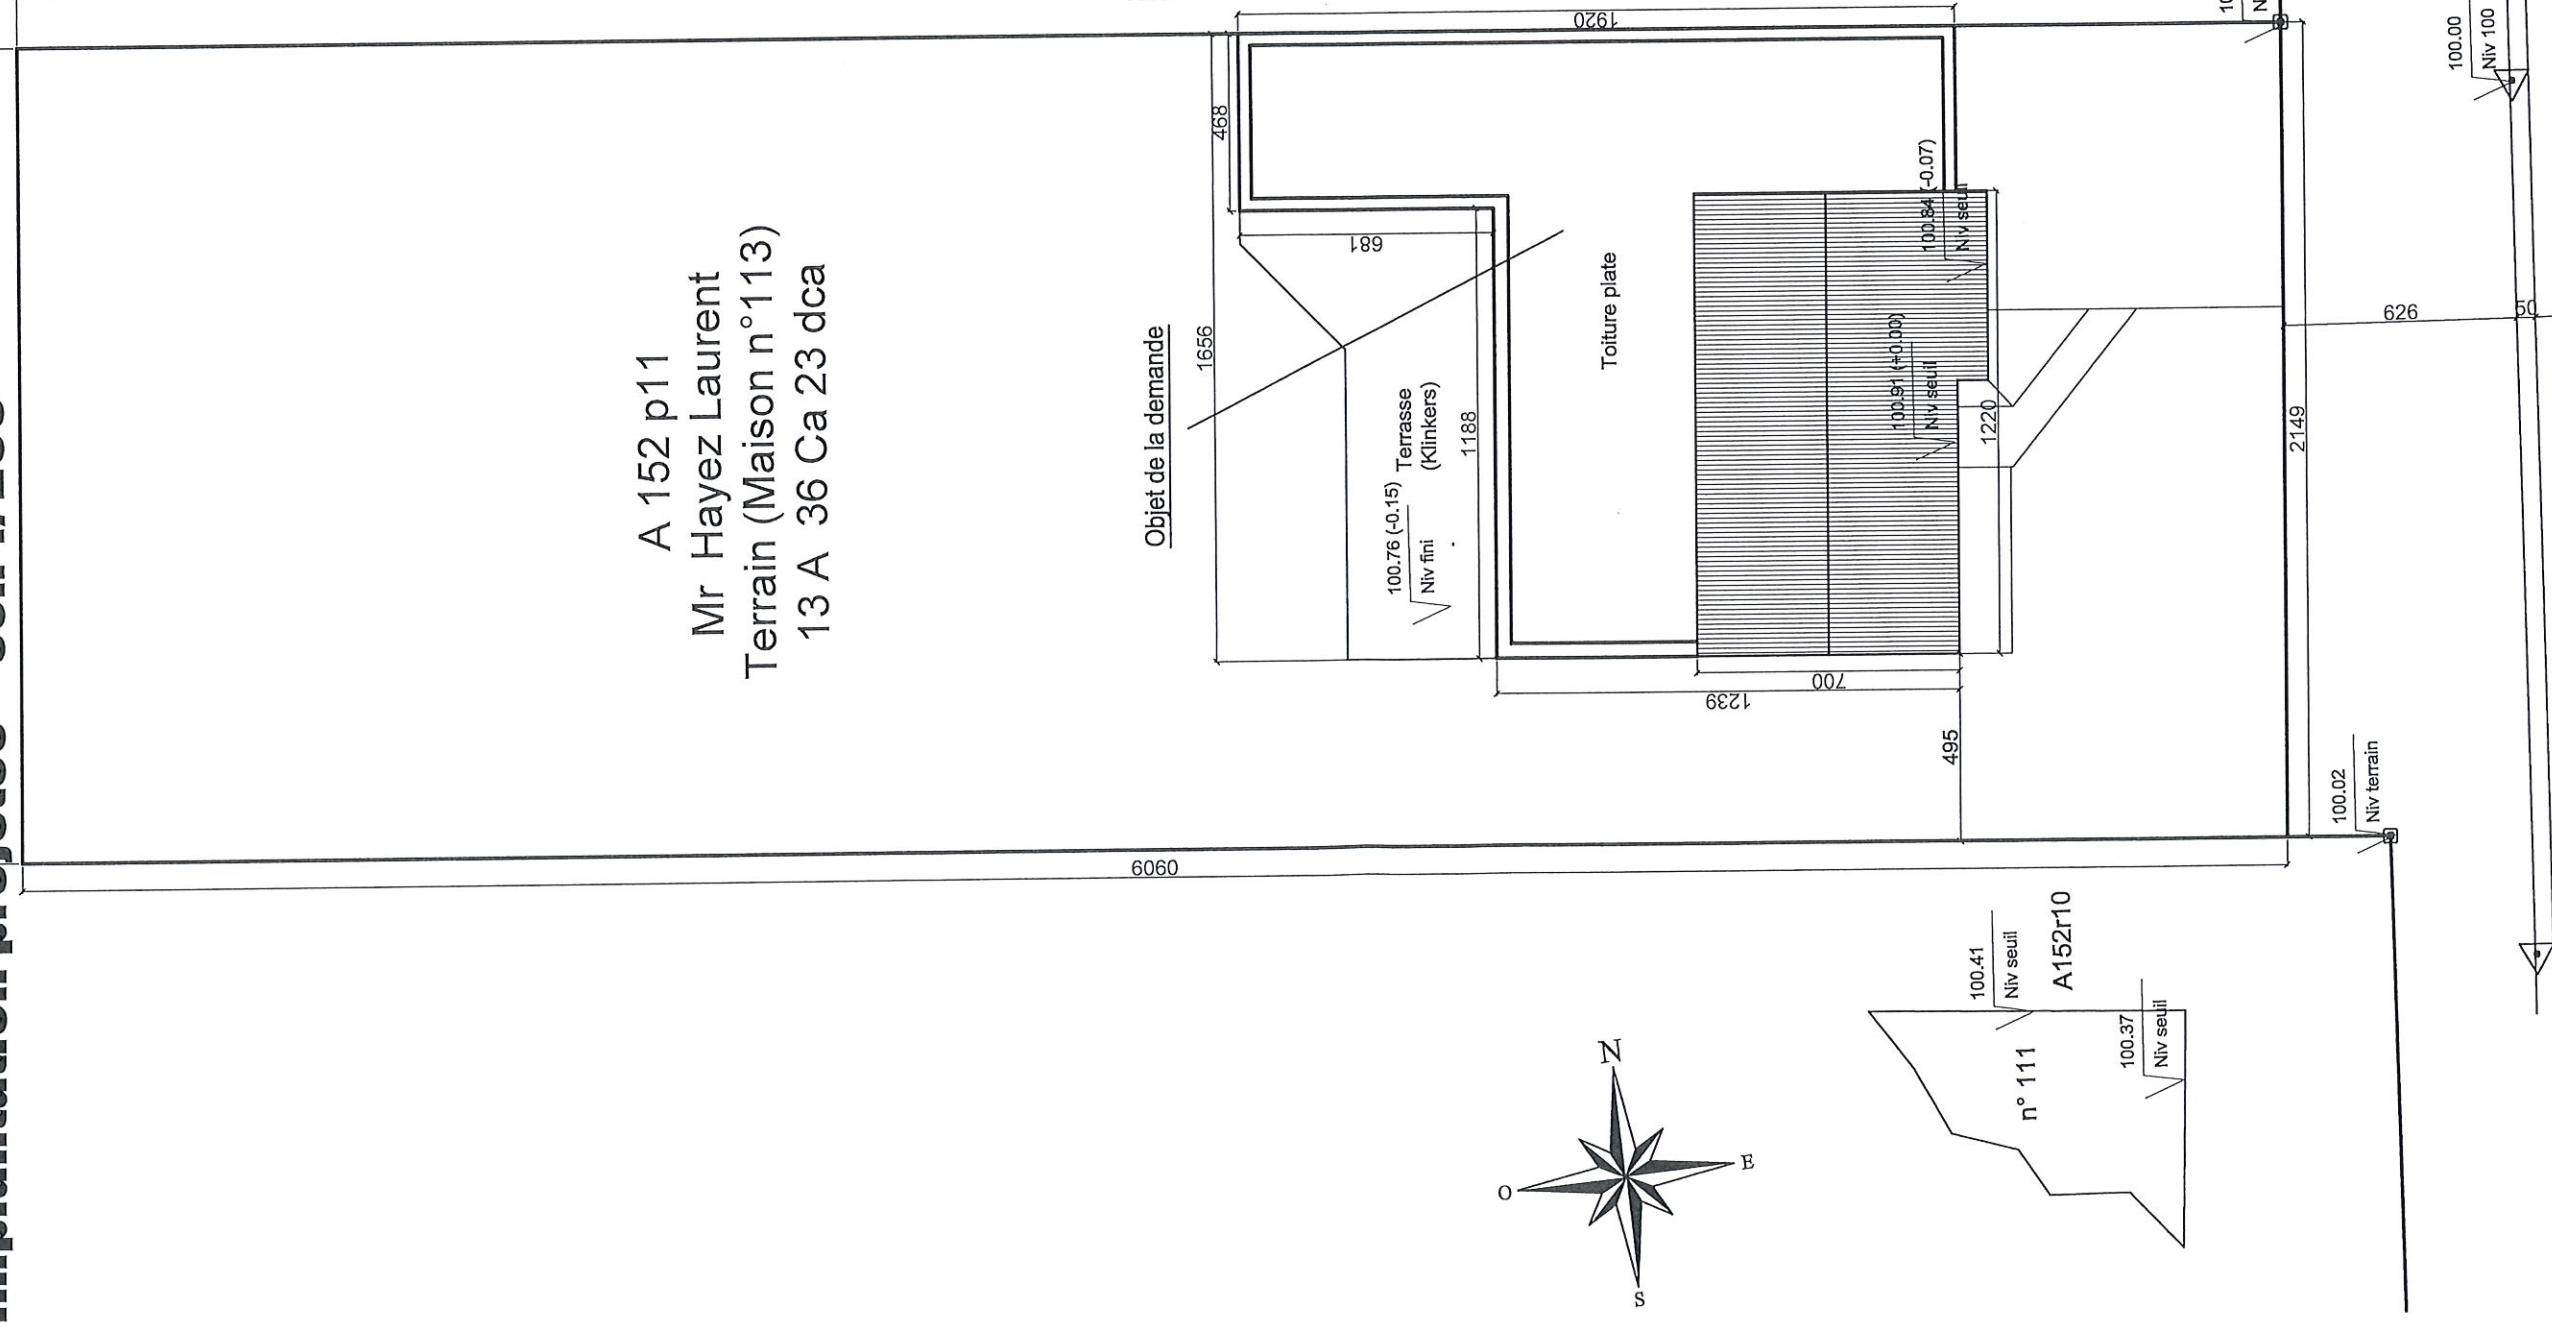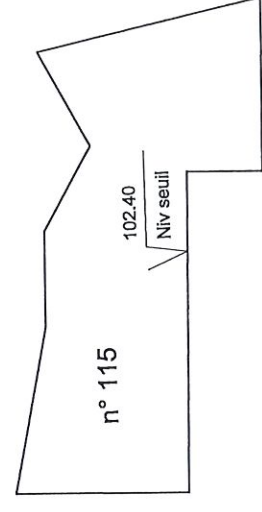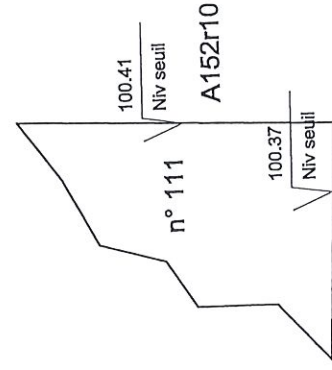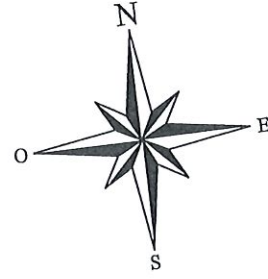


Rue des Ecaussinnes (7070 Le Roeulx)

D'hondt
Vincent


75, rue d'Ecaussinnes
7070 Le Roeulx
Tel et Fax : 064/677281

03/20


Coupe profil A - ech 1/200

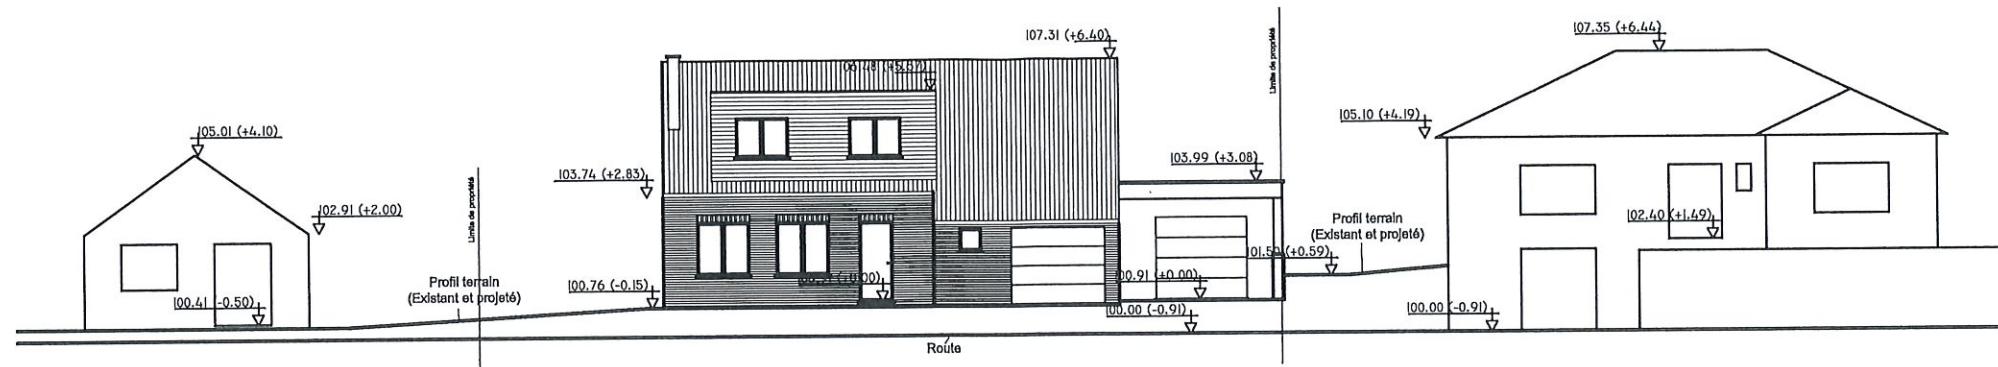


Coupe profil B - ech 1/200

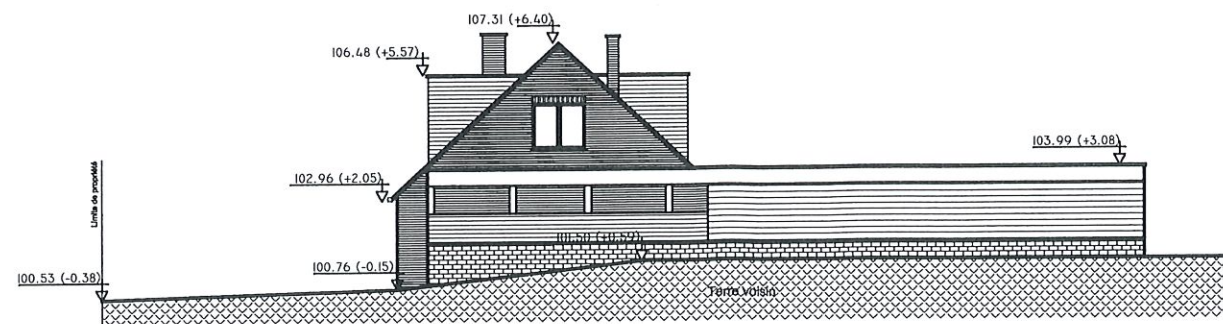


Rez existant- ech 1/100

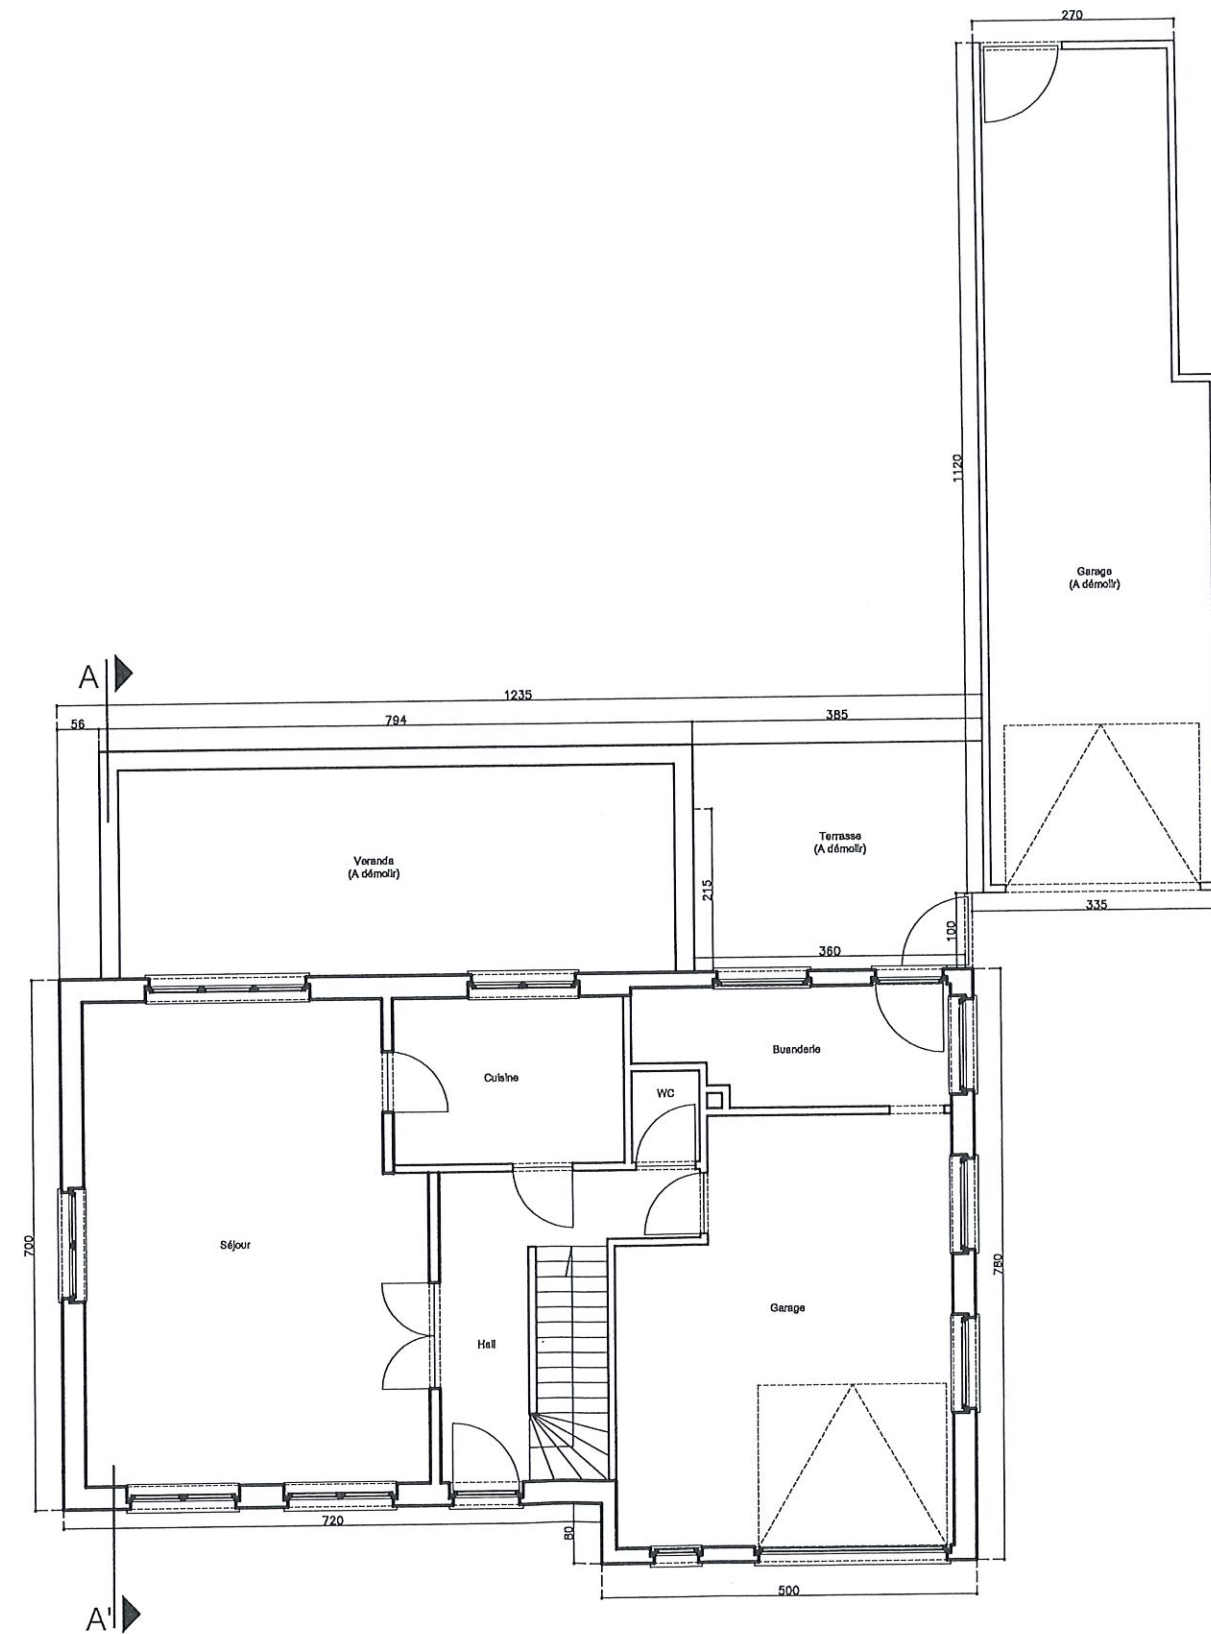


Rez +1 existant- ech 1/100

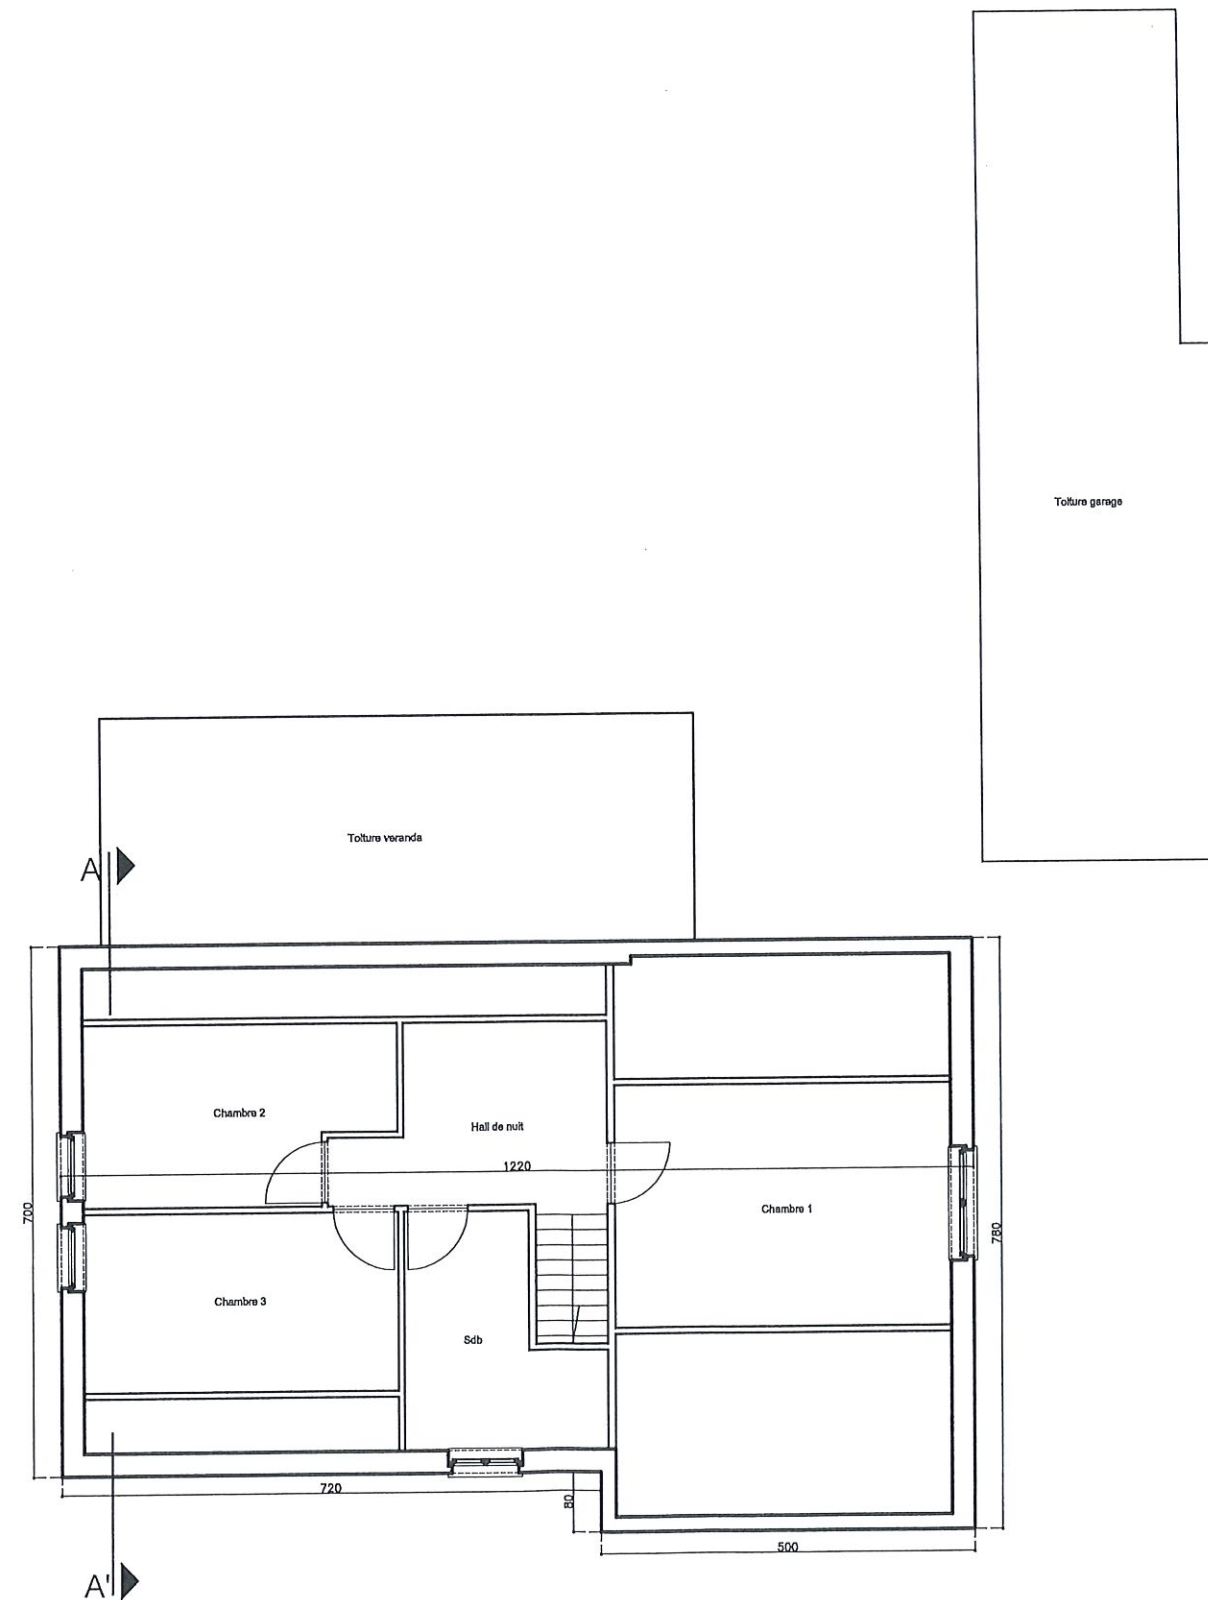


Coupe AA' existante- ech 1/50

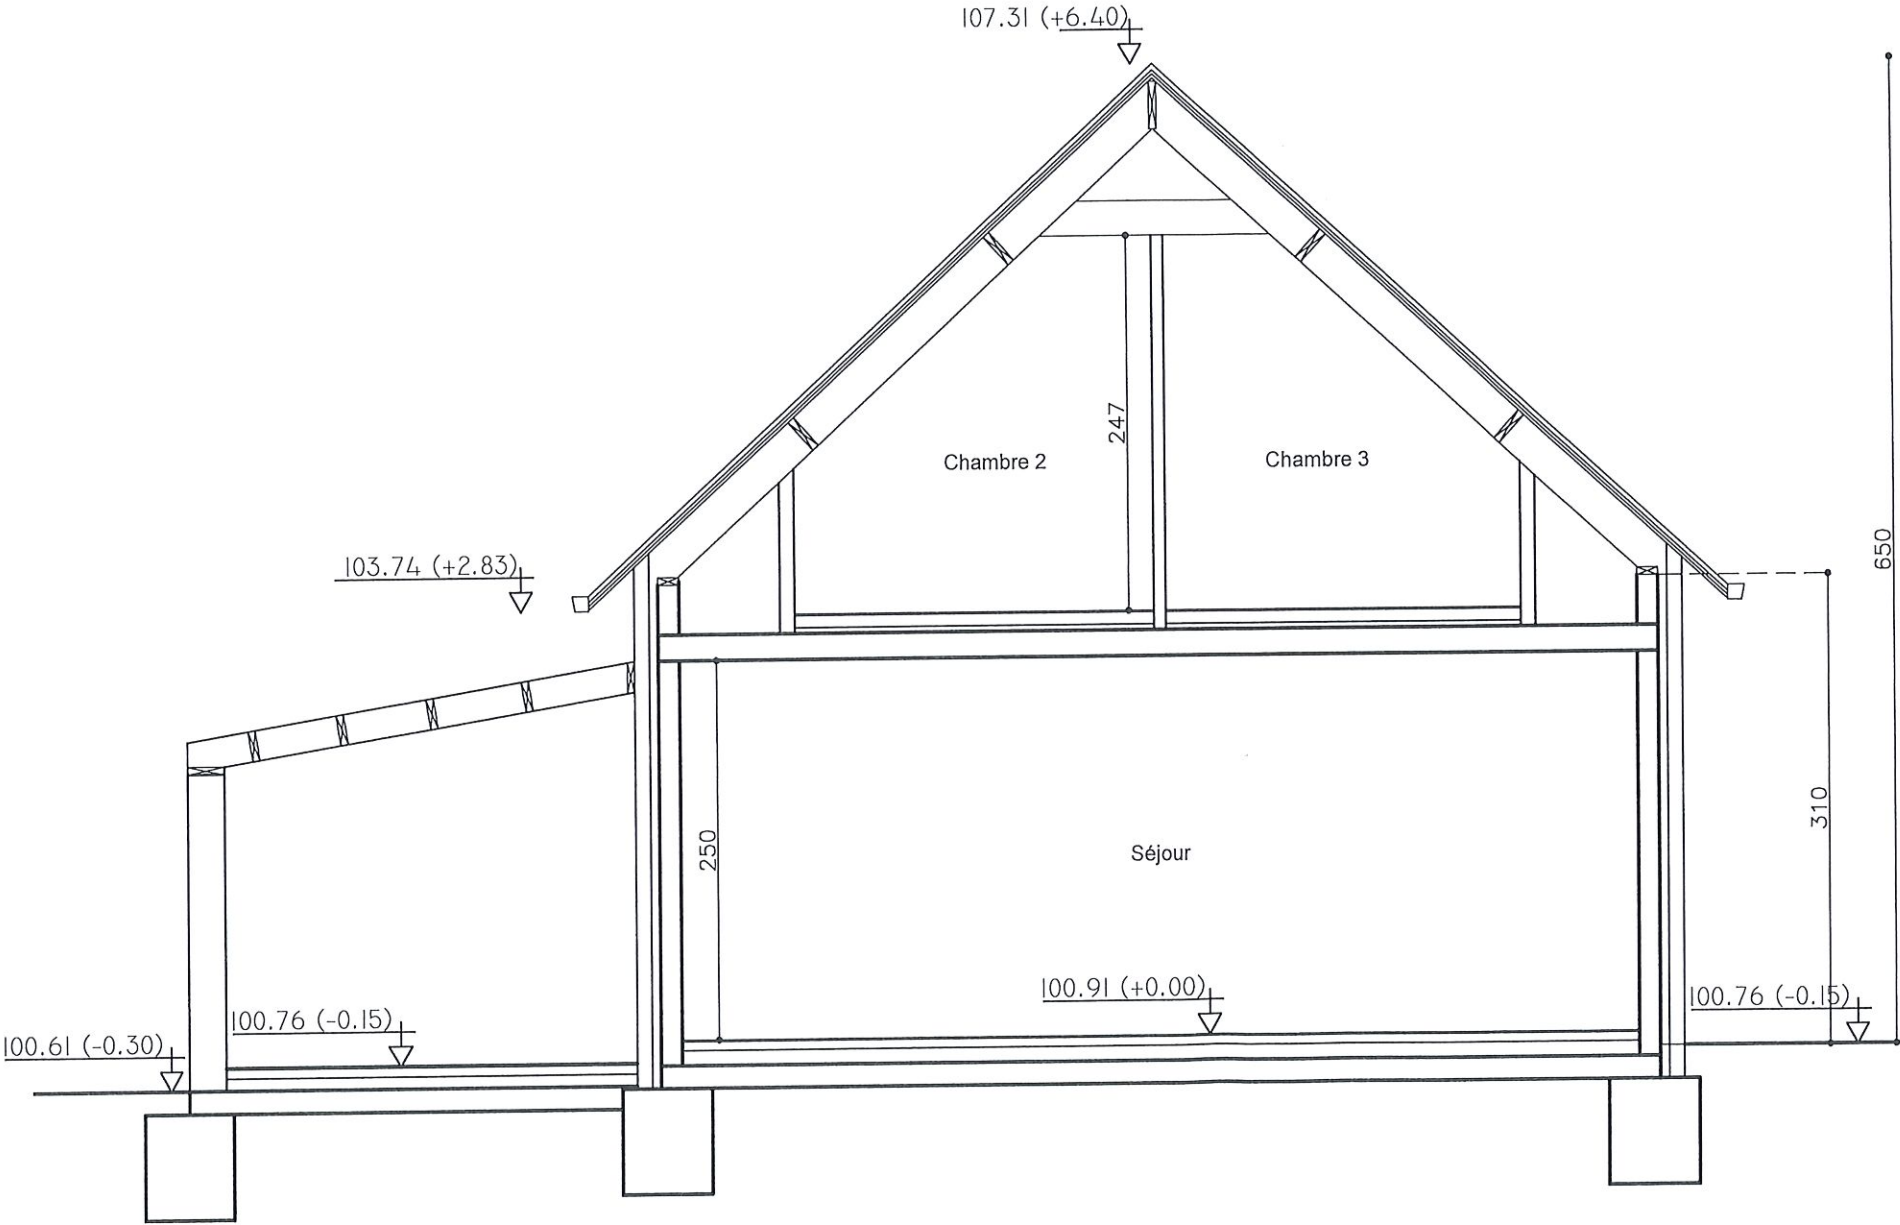


Façade avant existante - ech 1/50

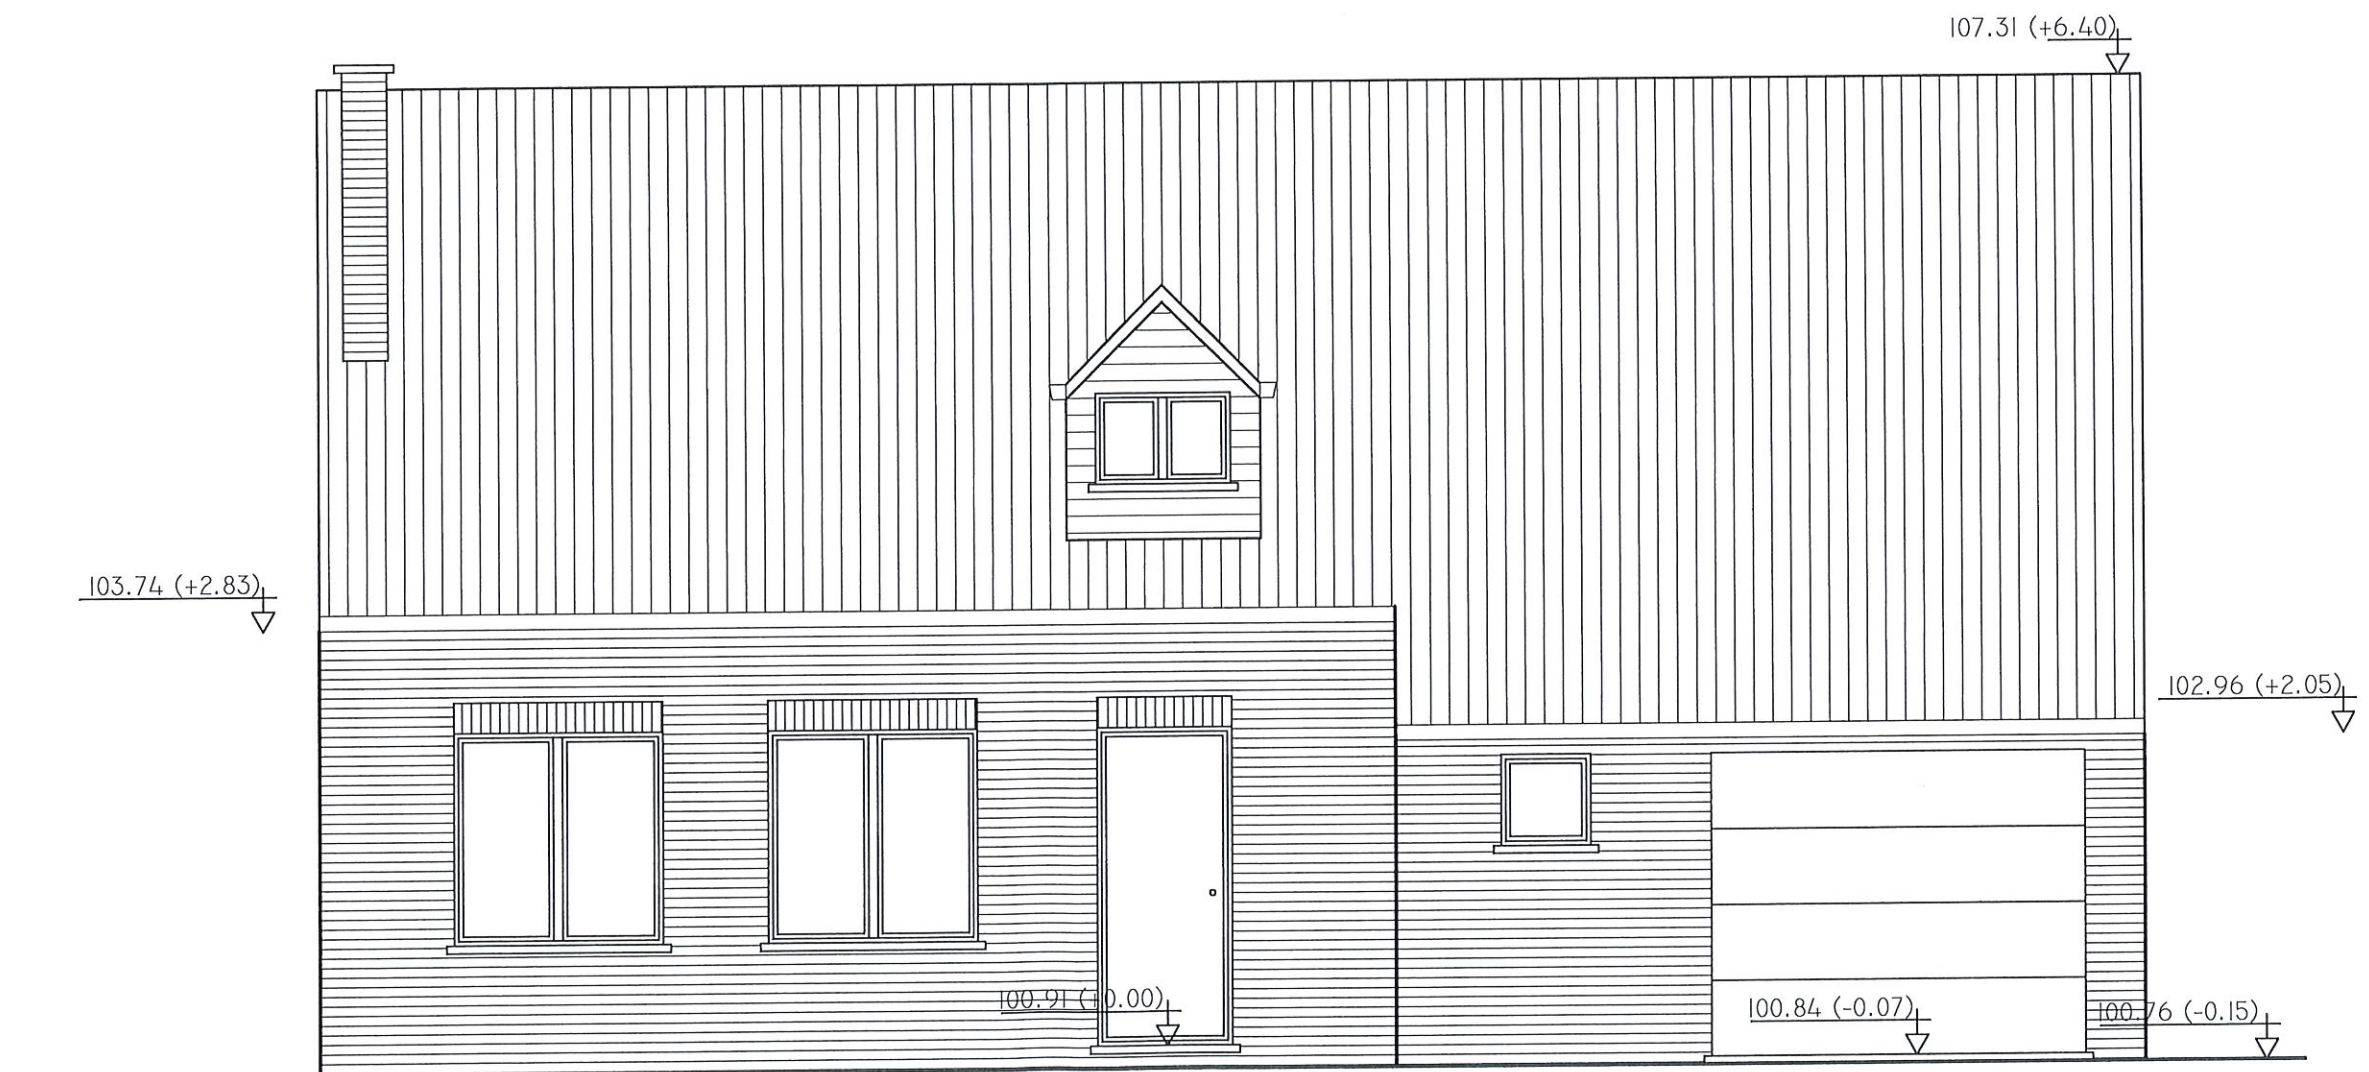

Façade arrière existante - ech 1/50

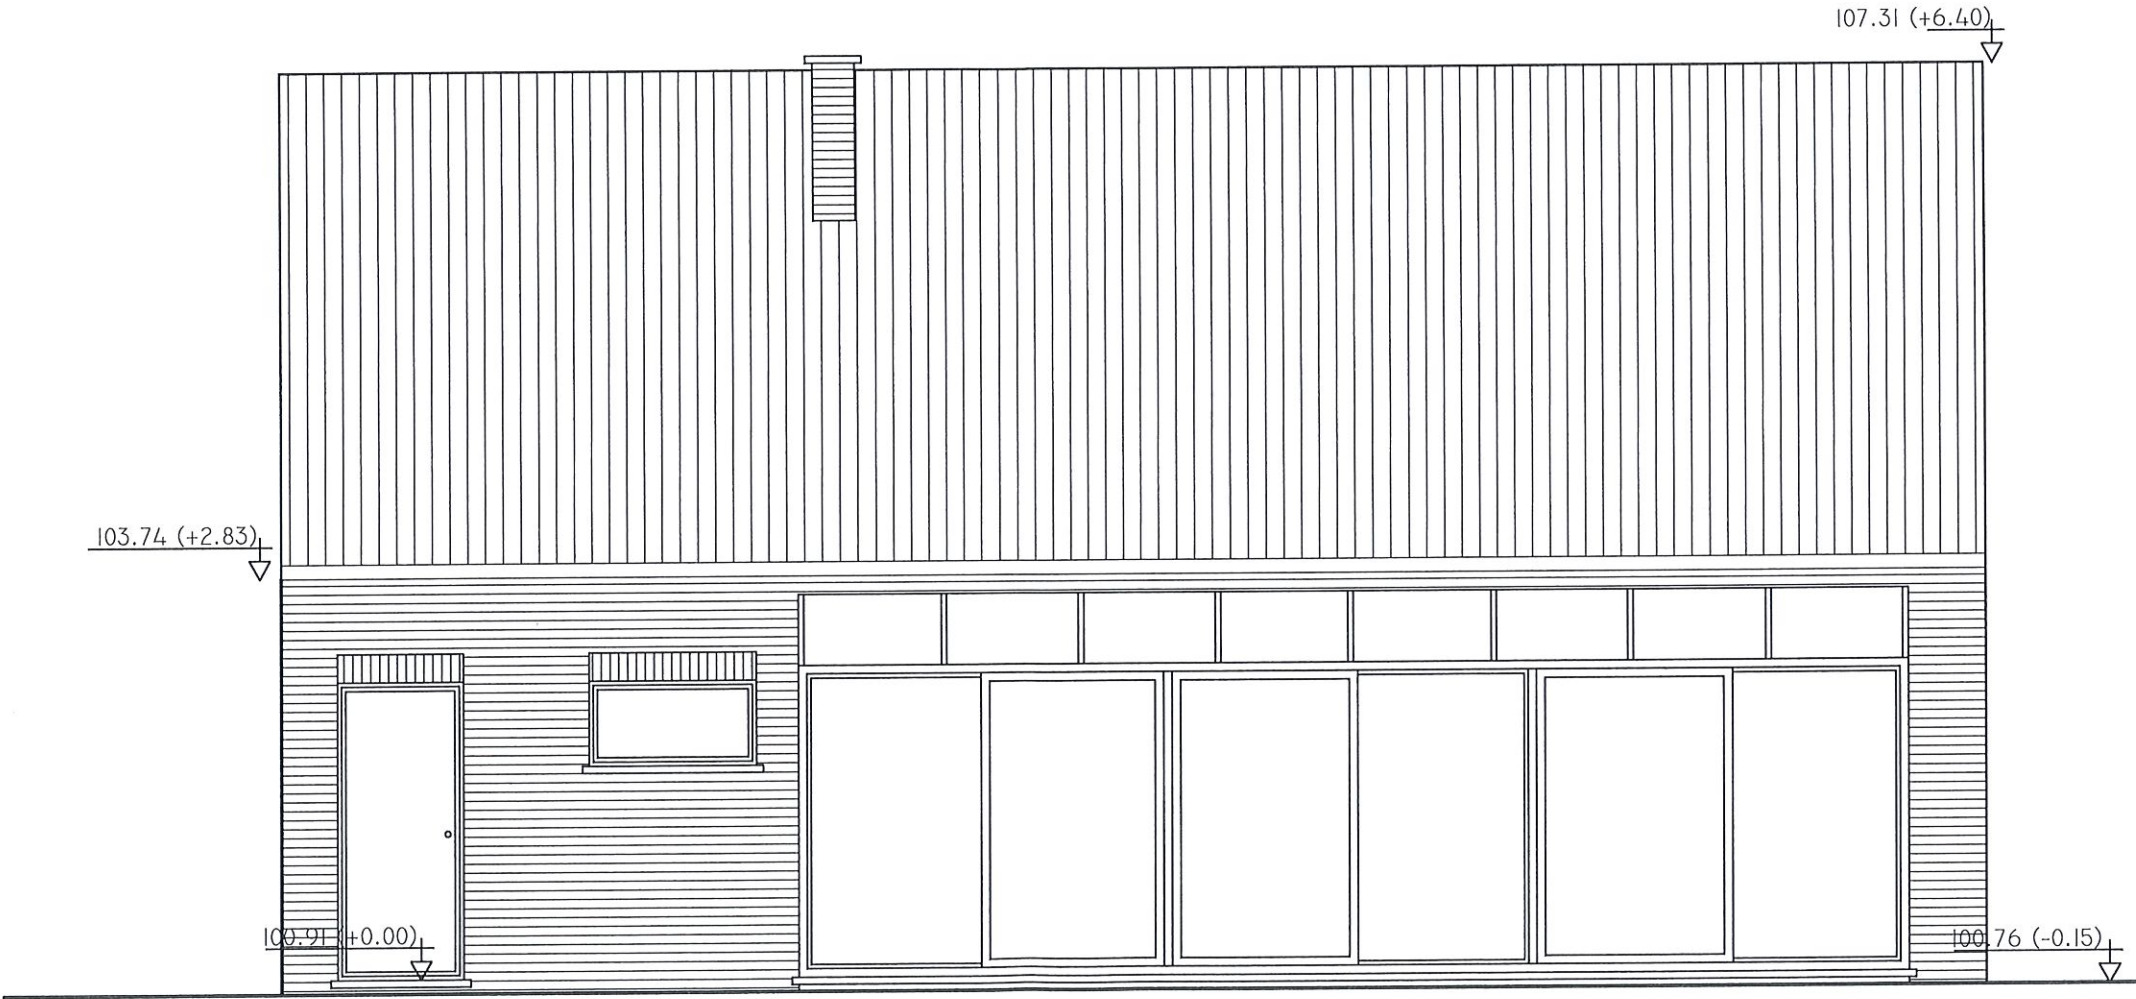

Façade gauche existante - ech 1/50

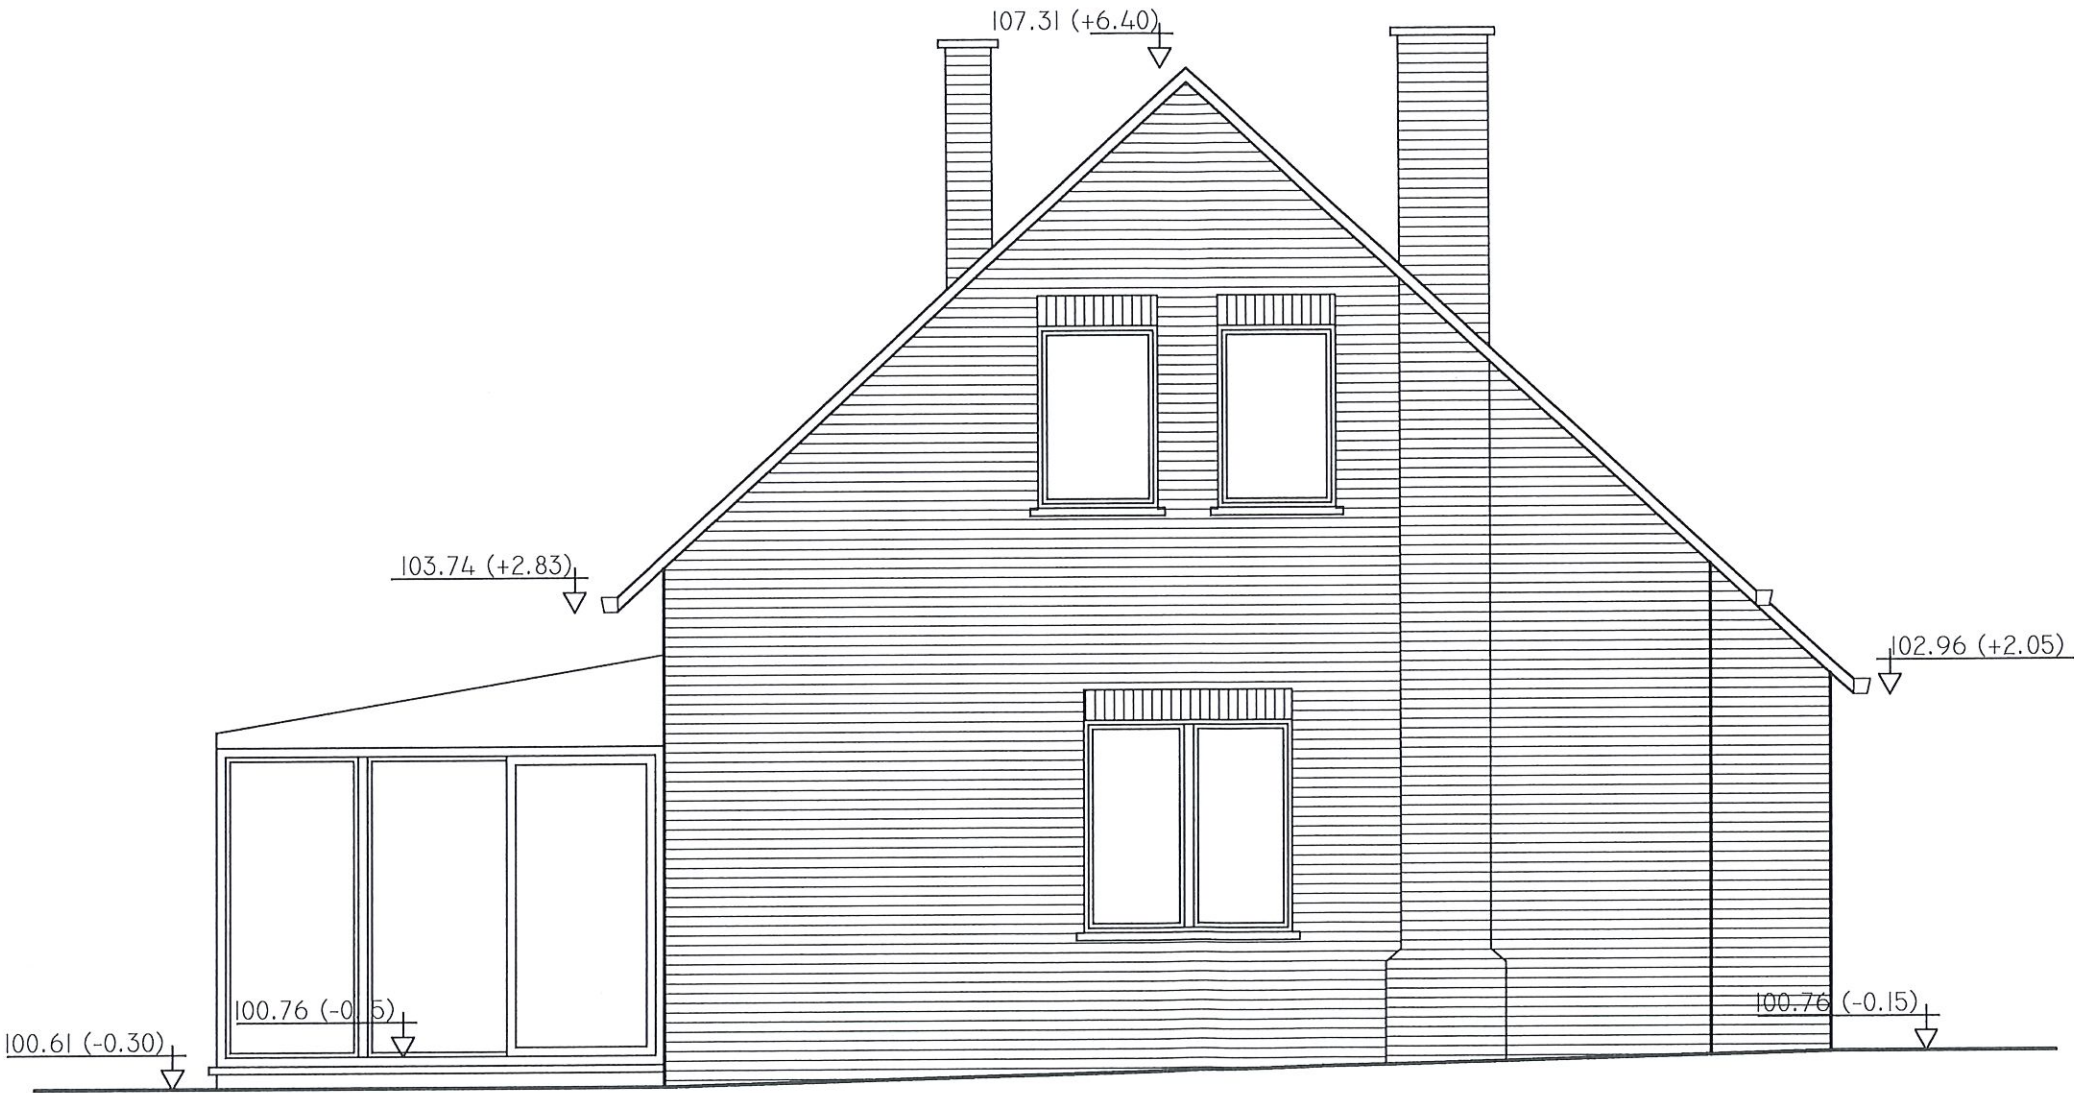

Façade droite existante - ech 1/50




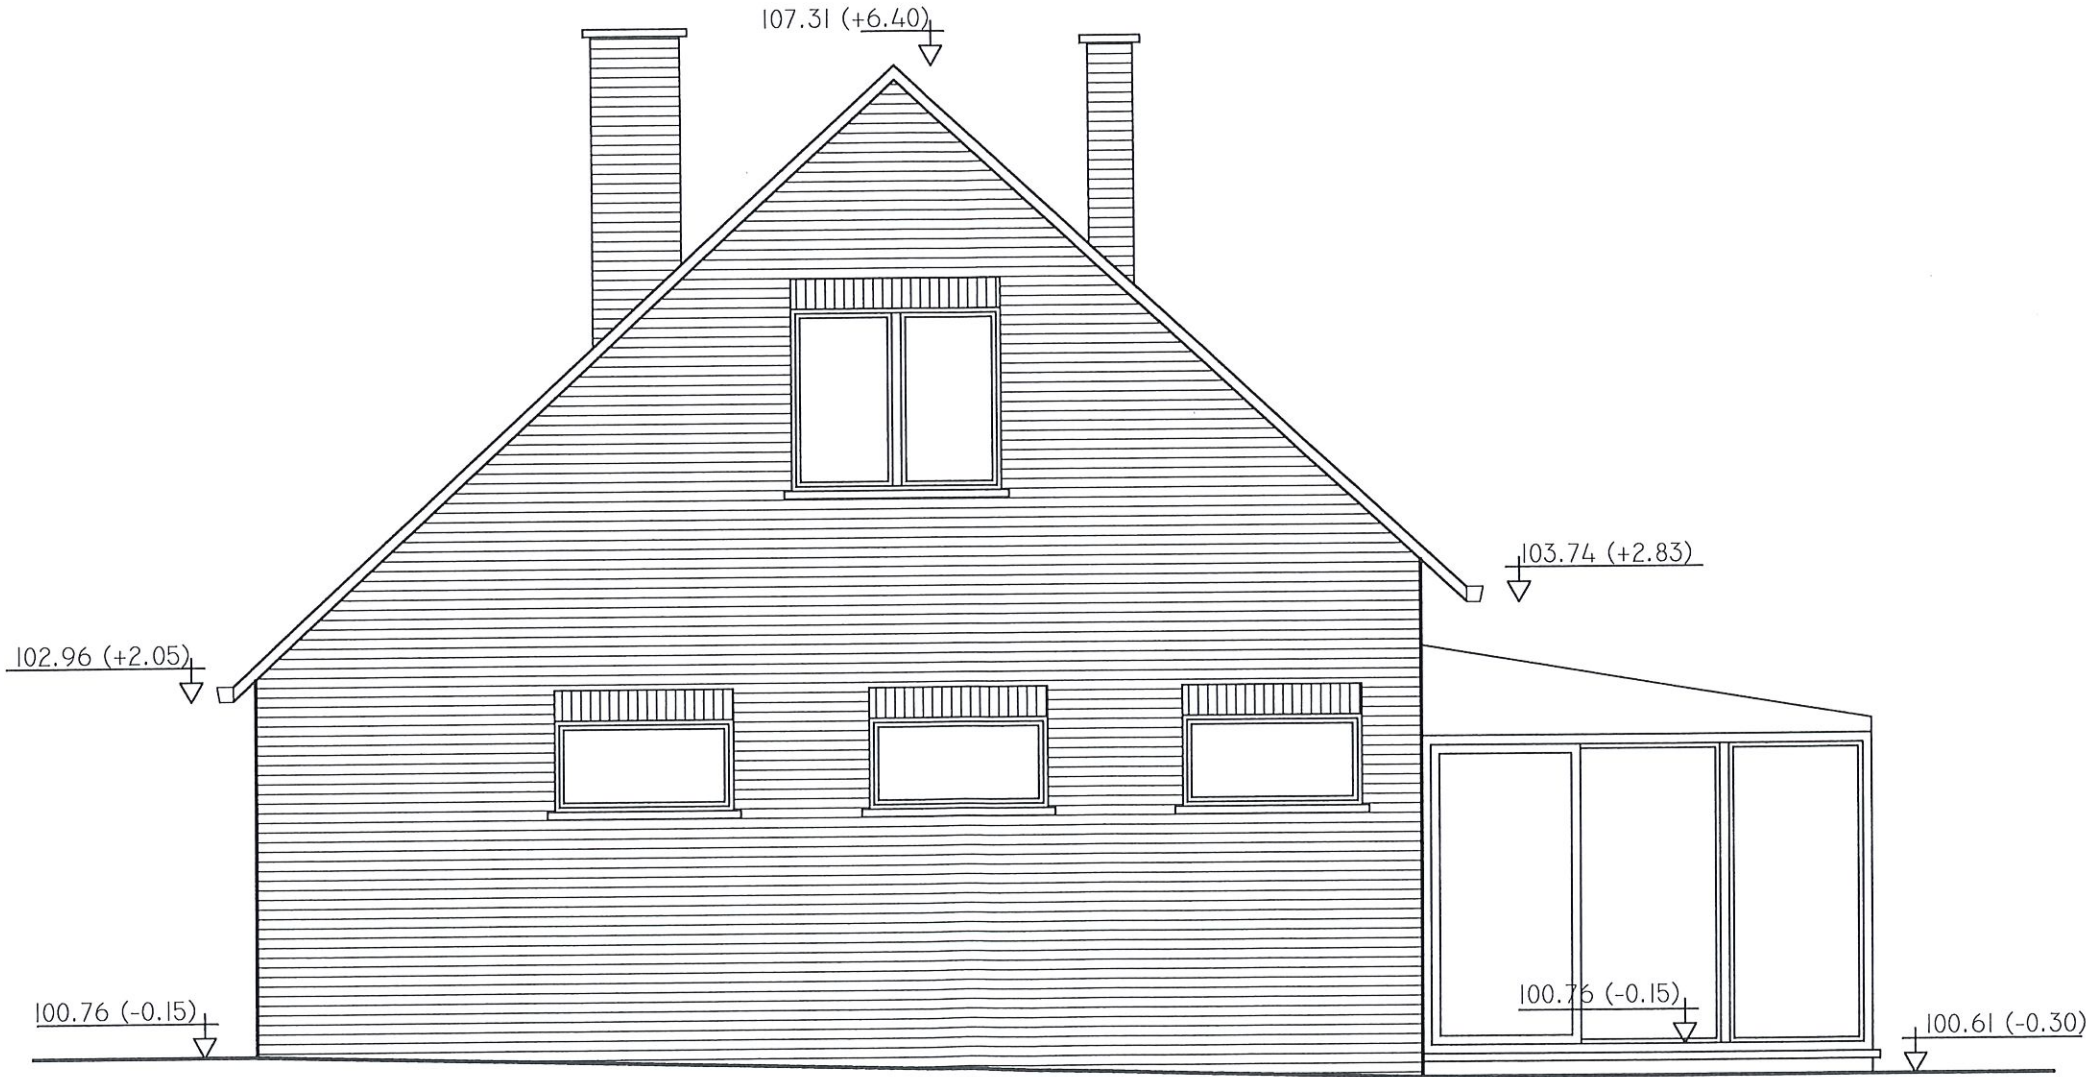


Schéma d'égouttage projeté - ech 1/100

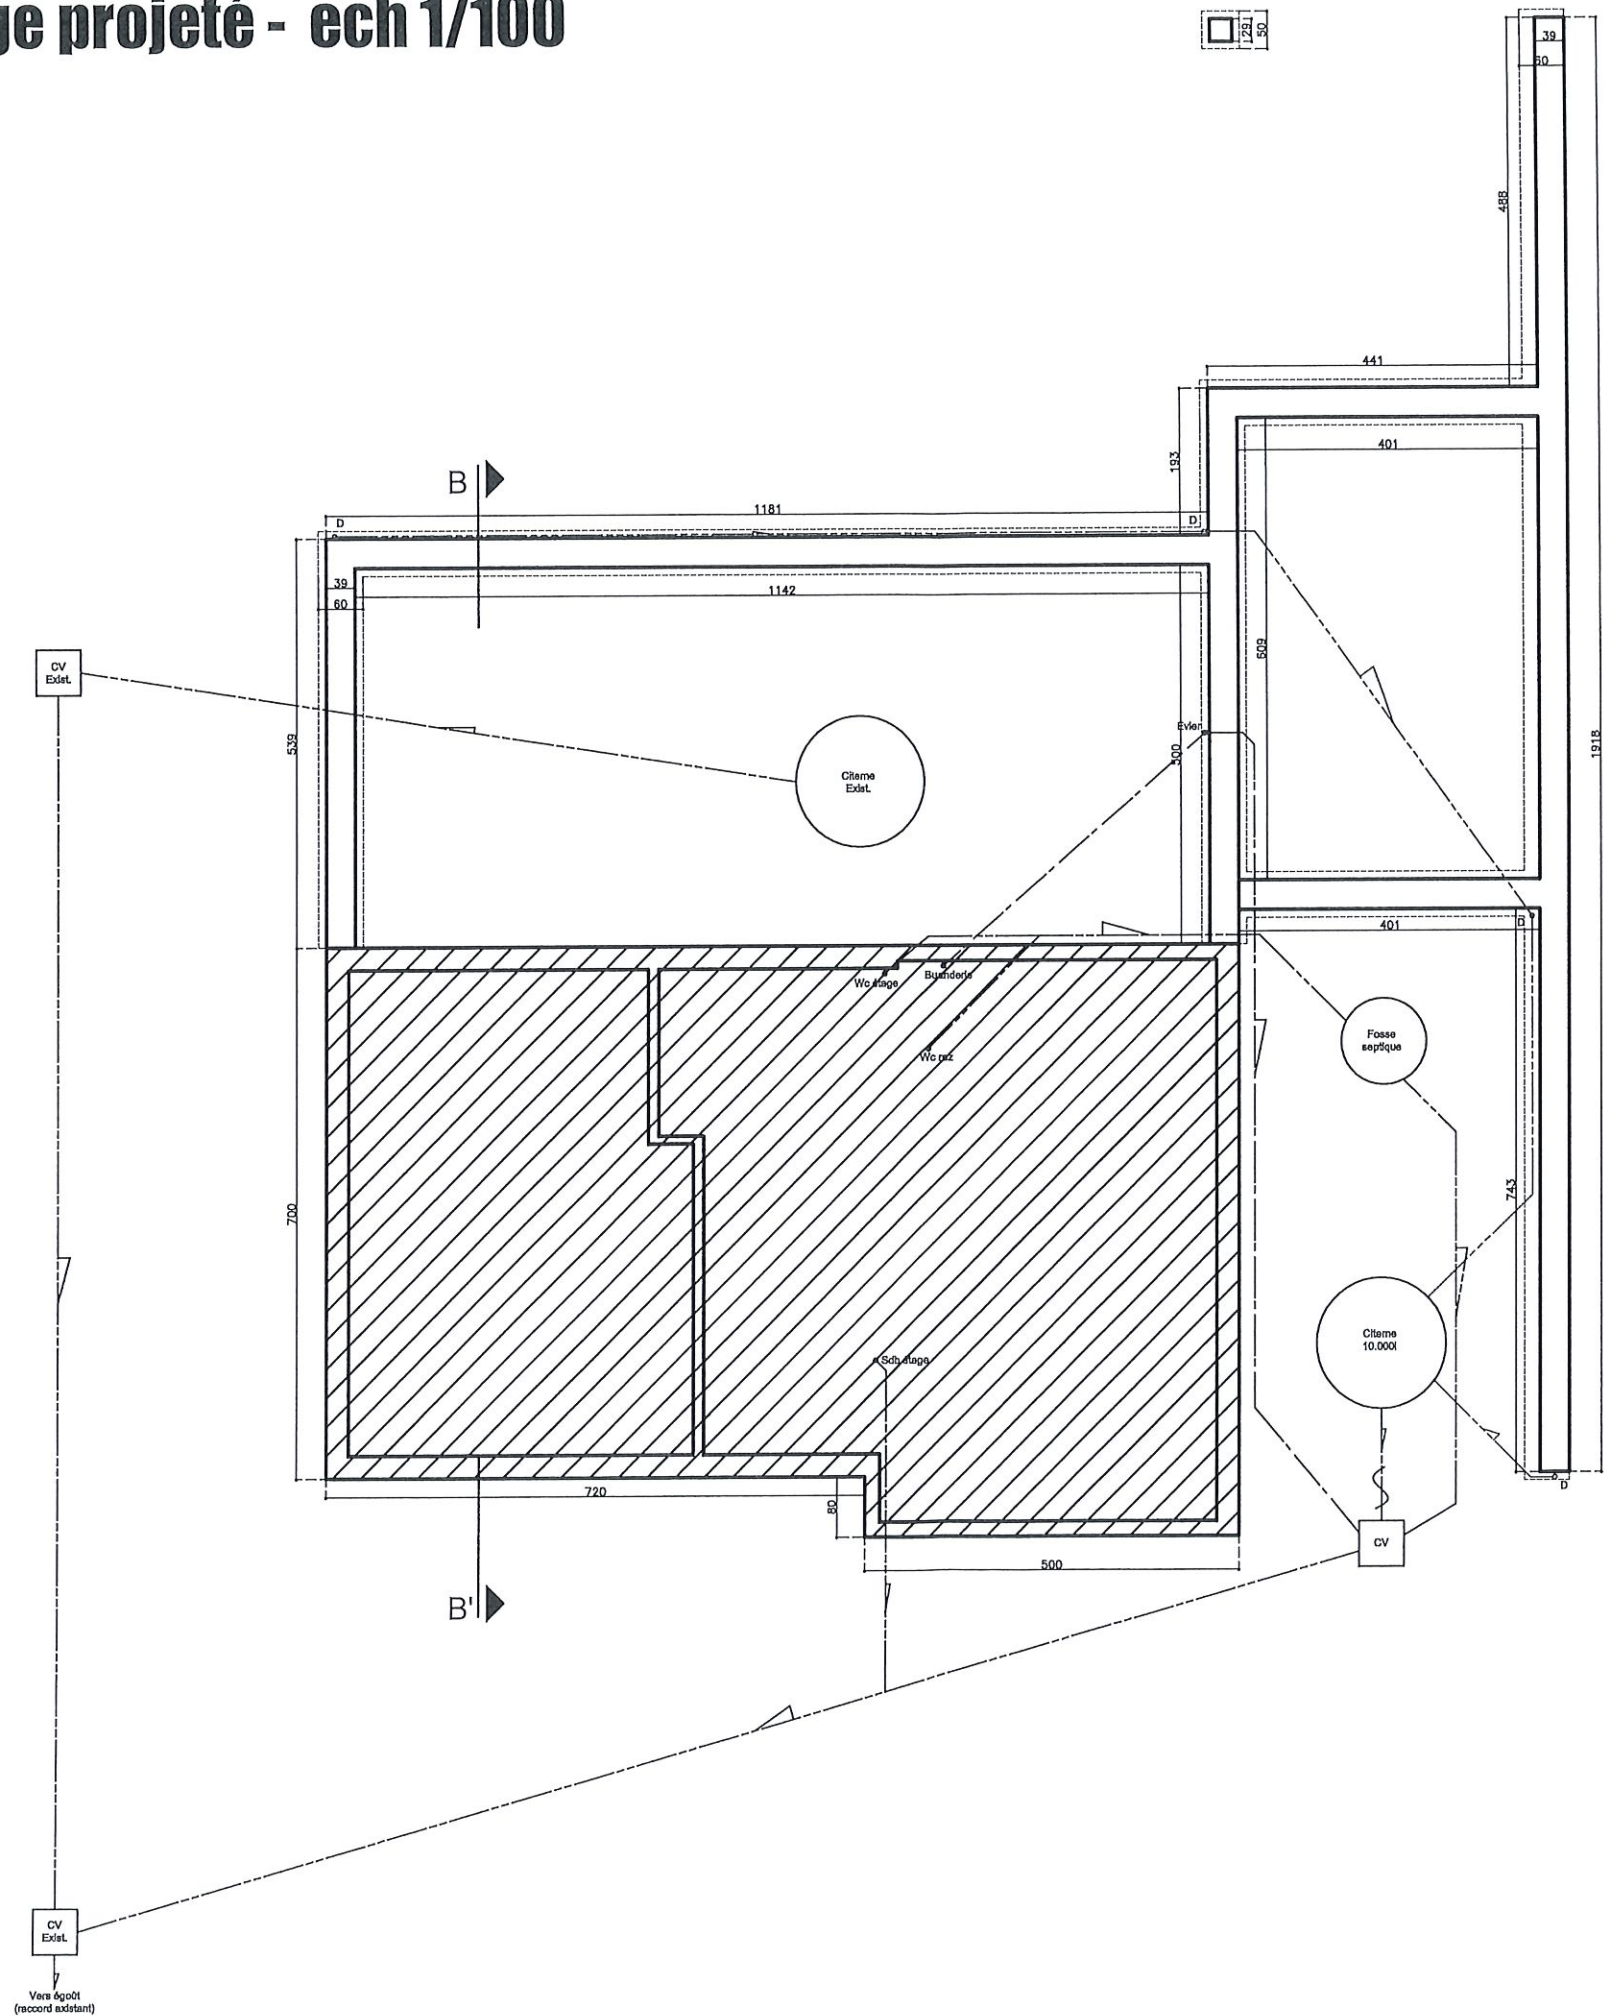


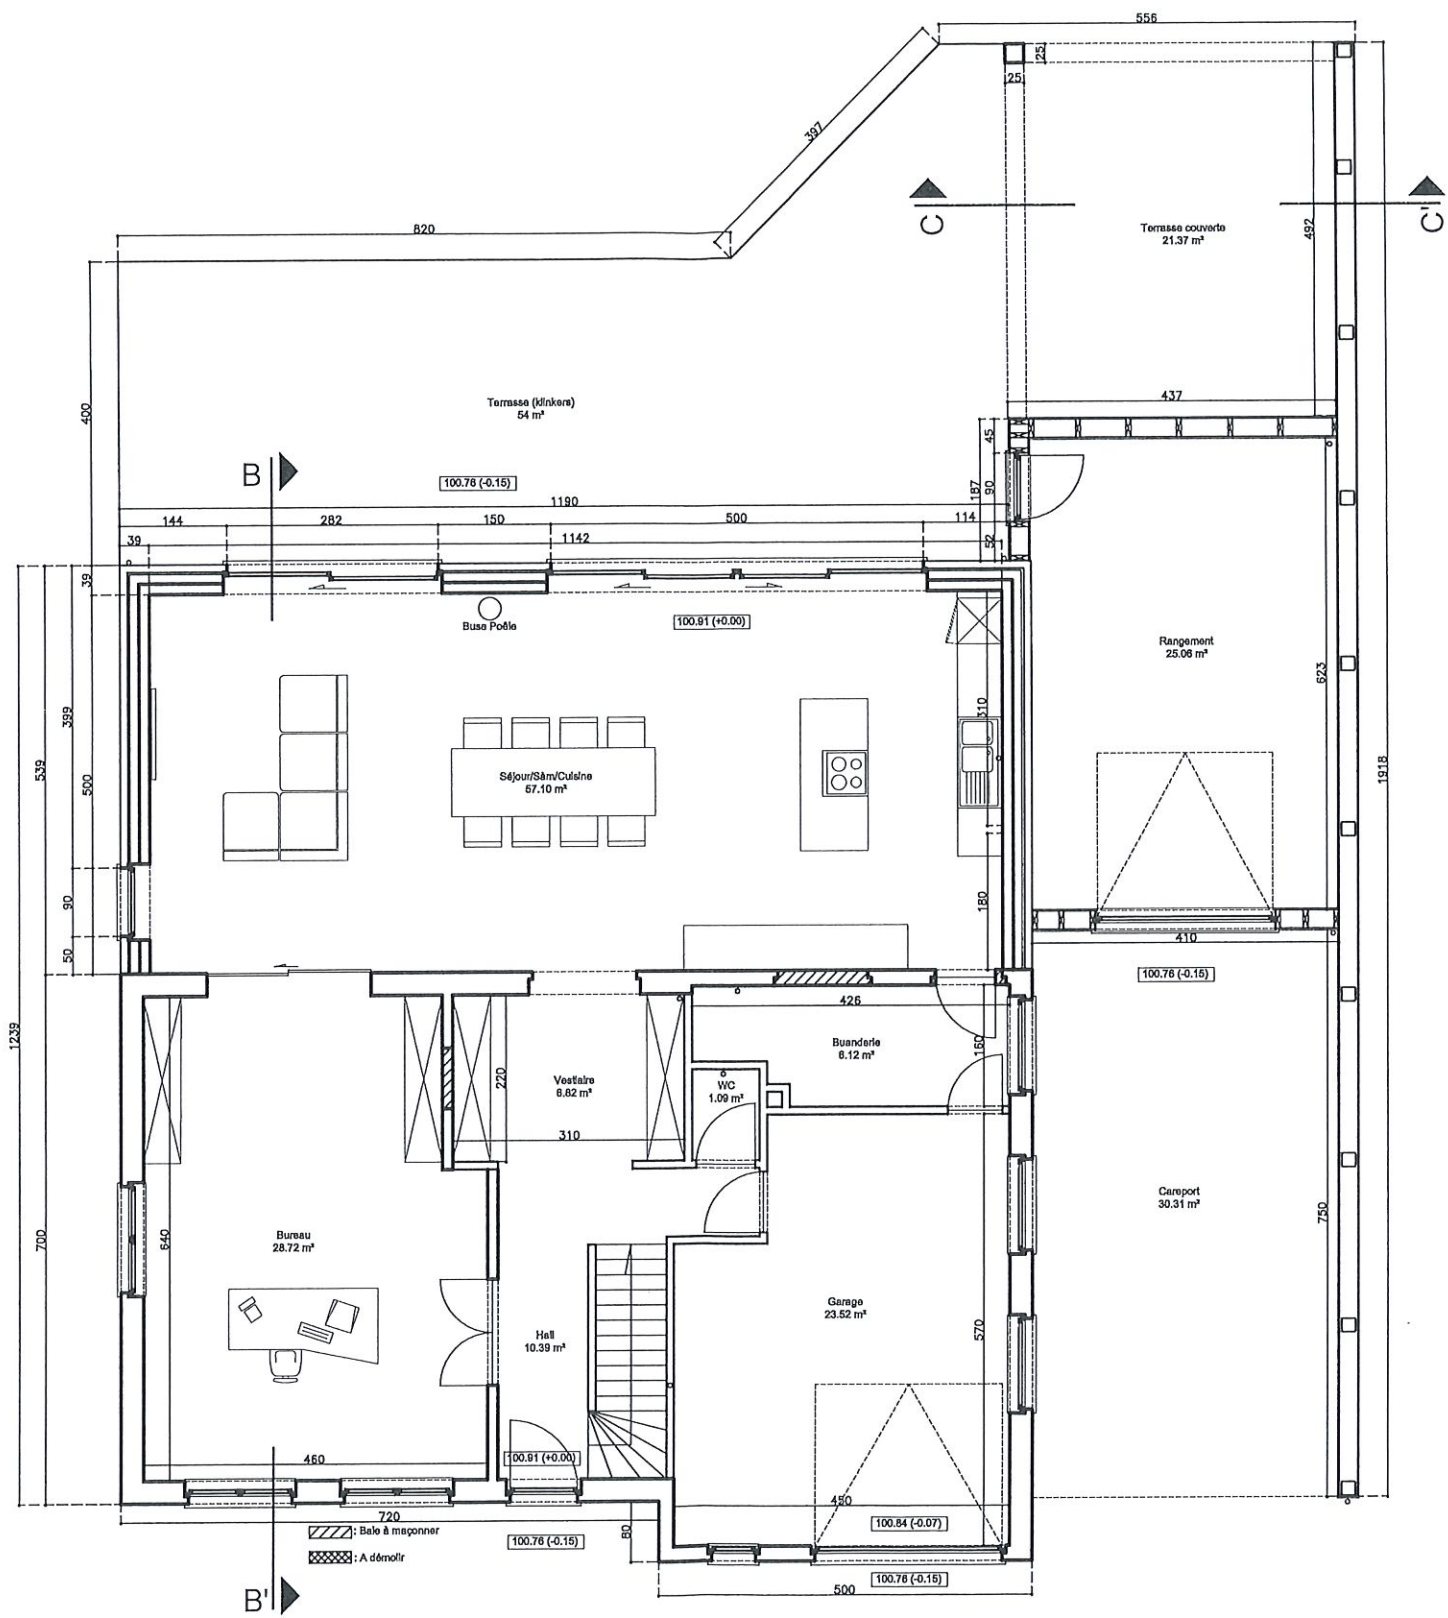


Rez +1 projeté - ech 1/100

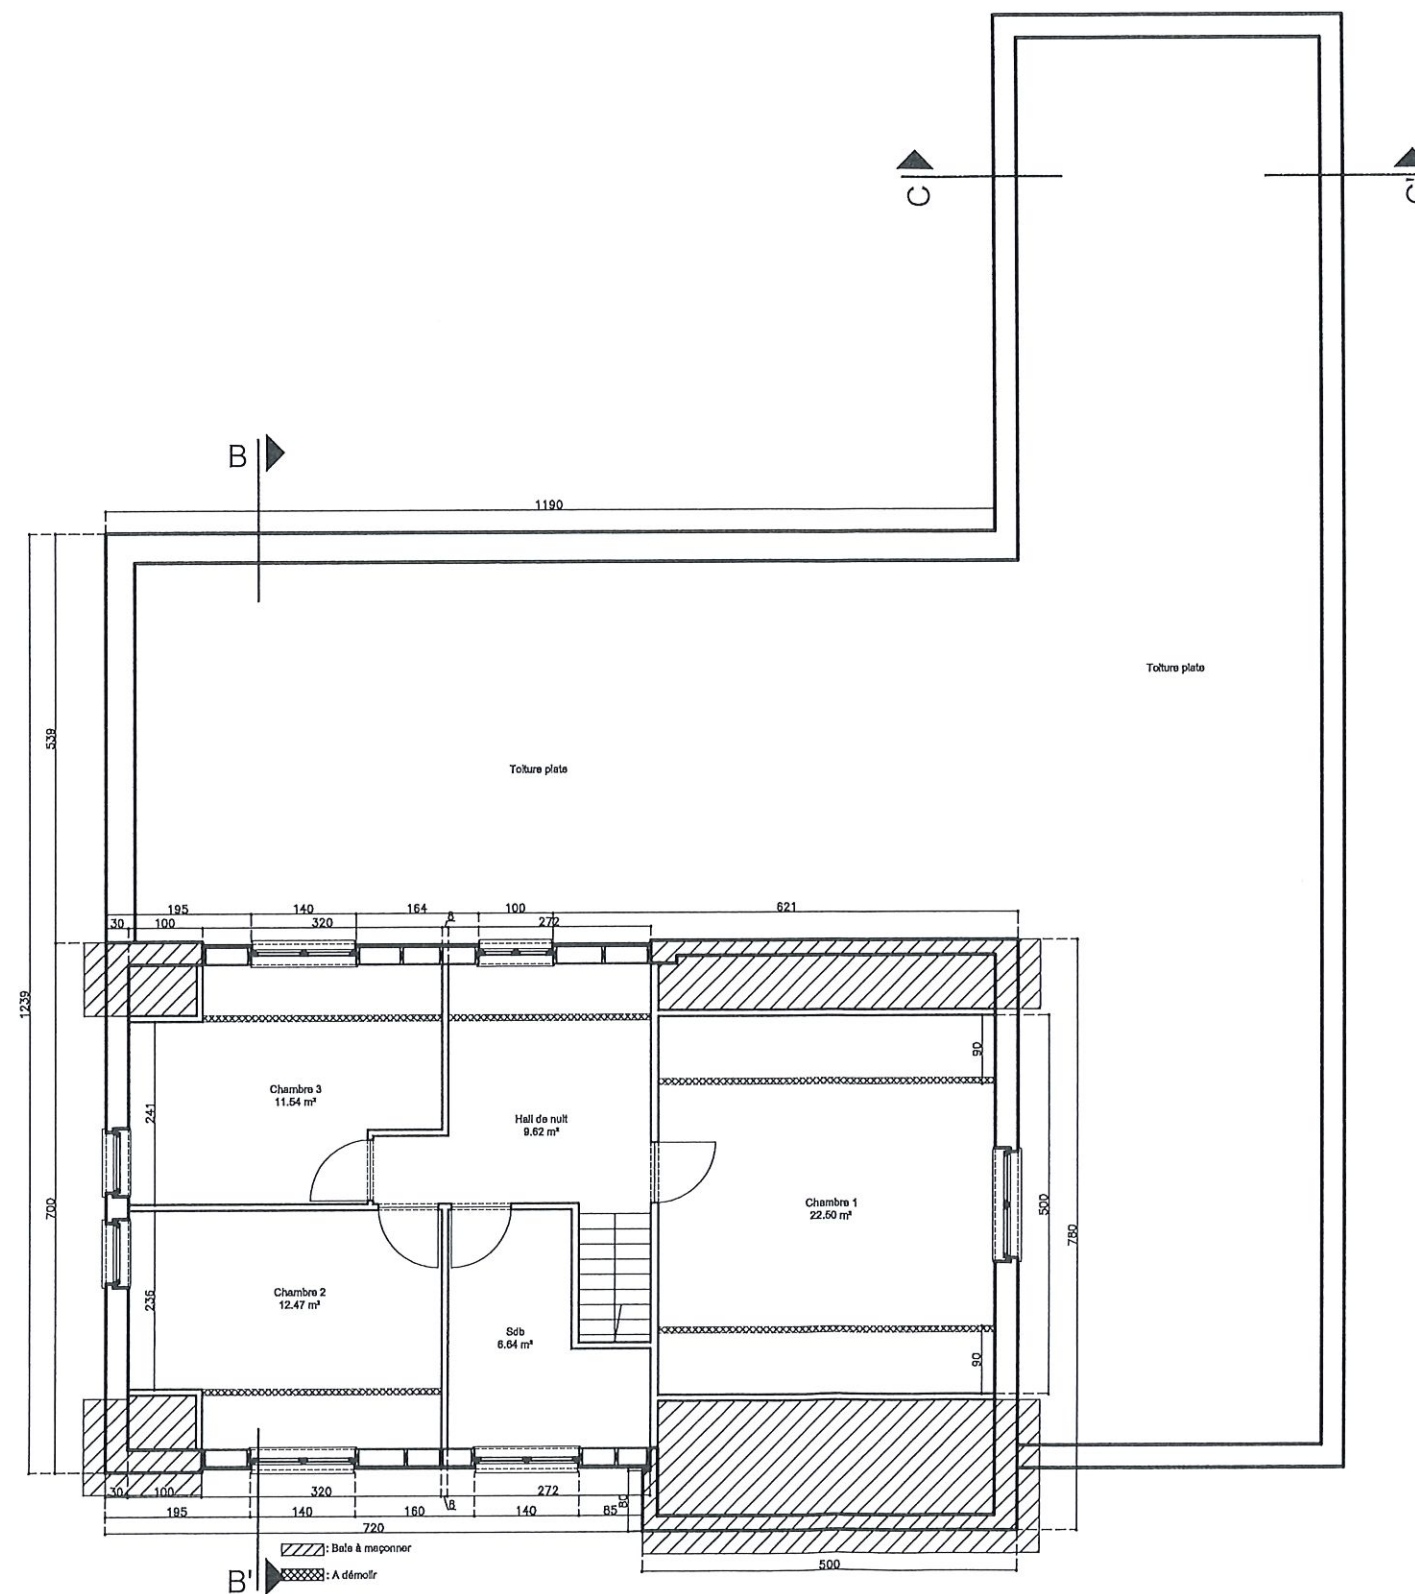

Coupe BB' projetée- ech 1/50

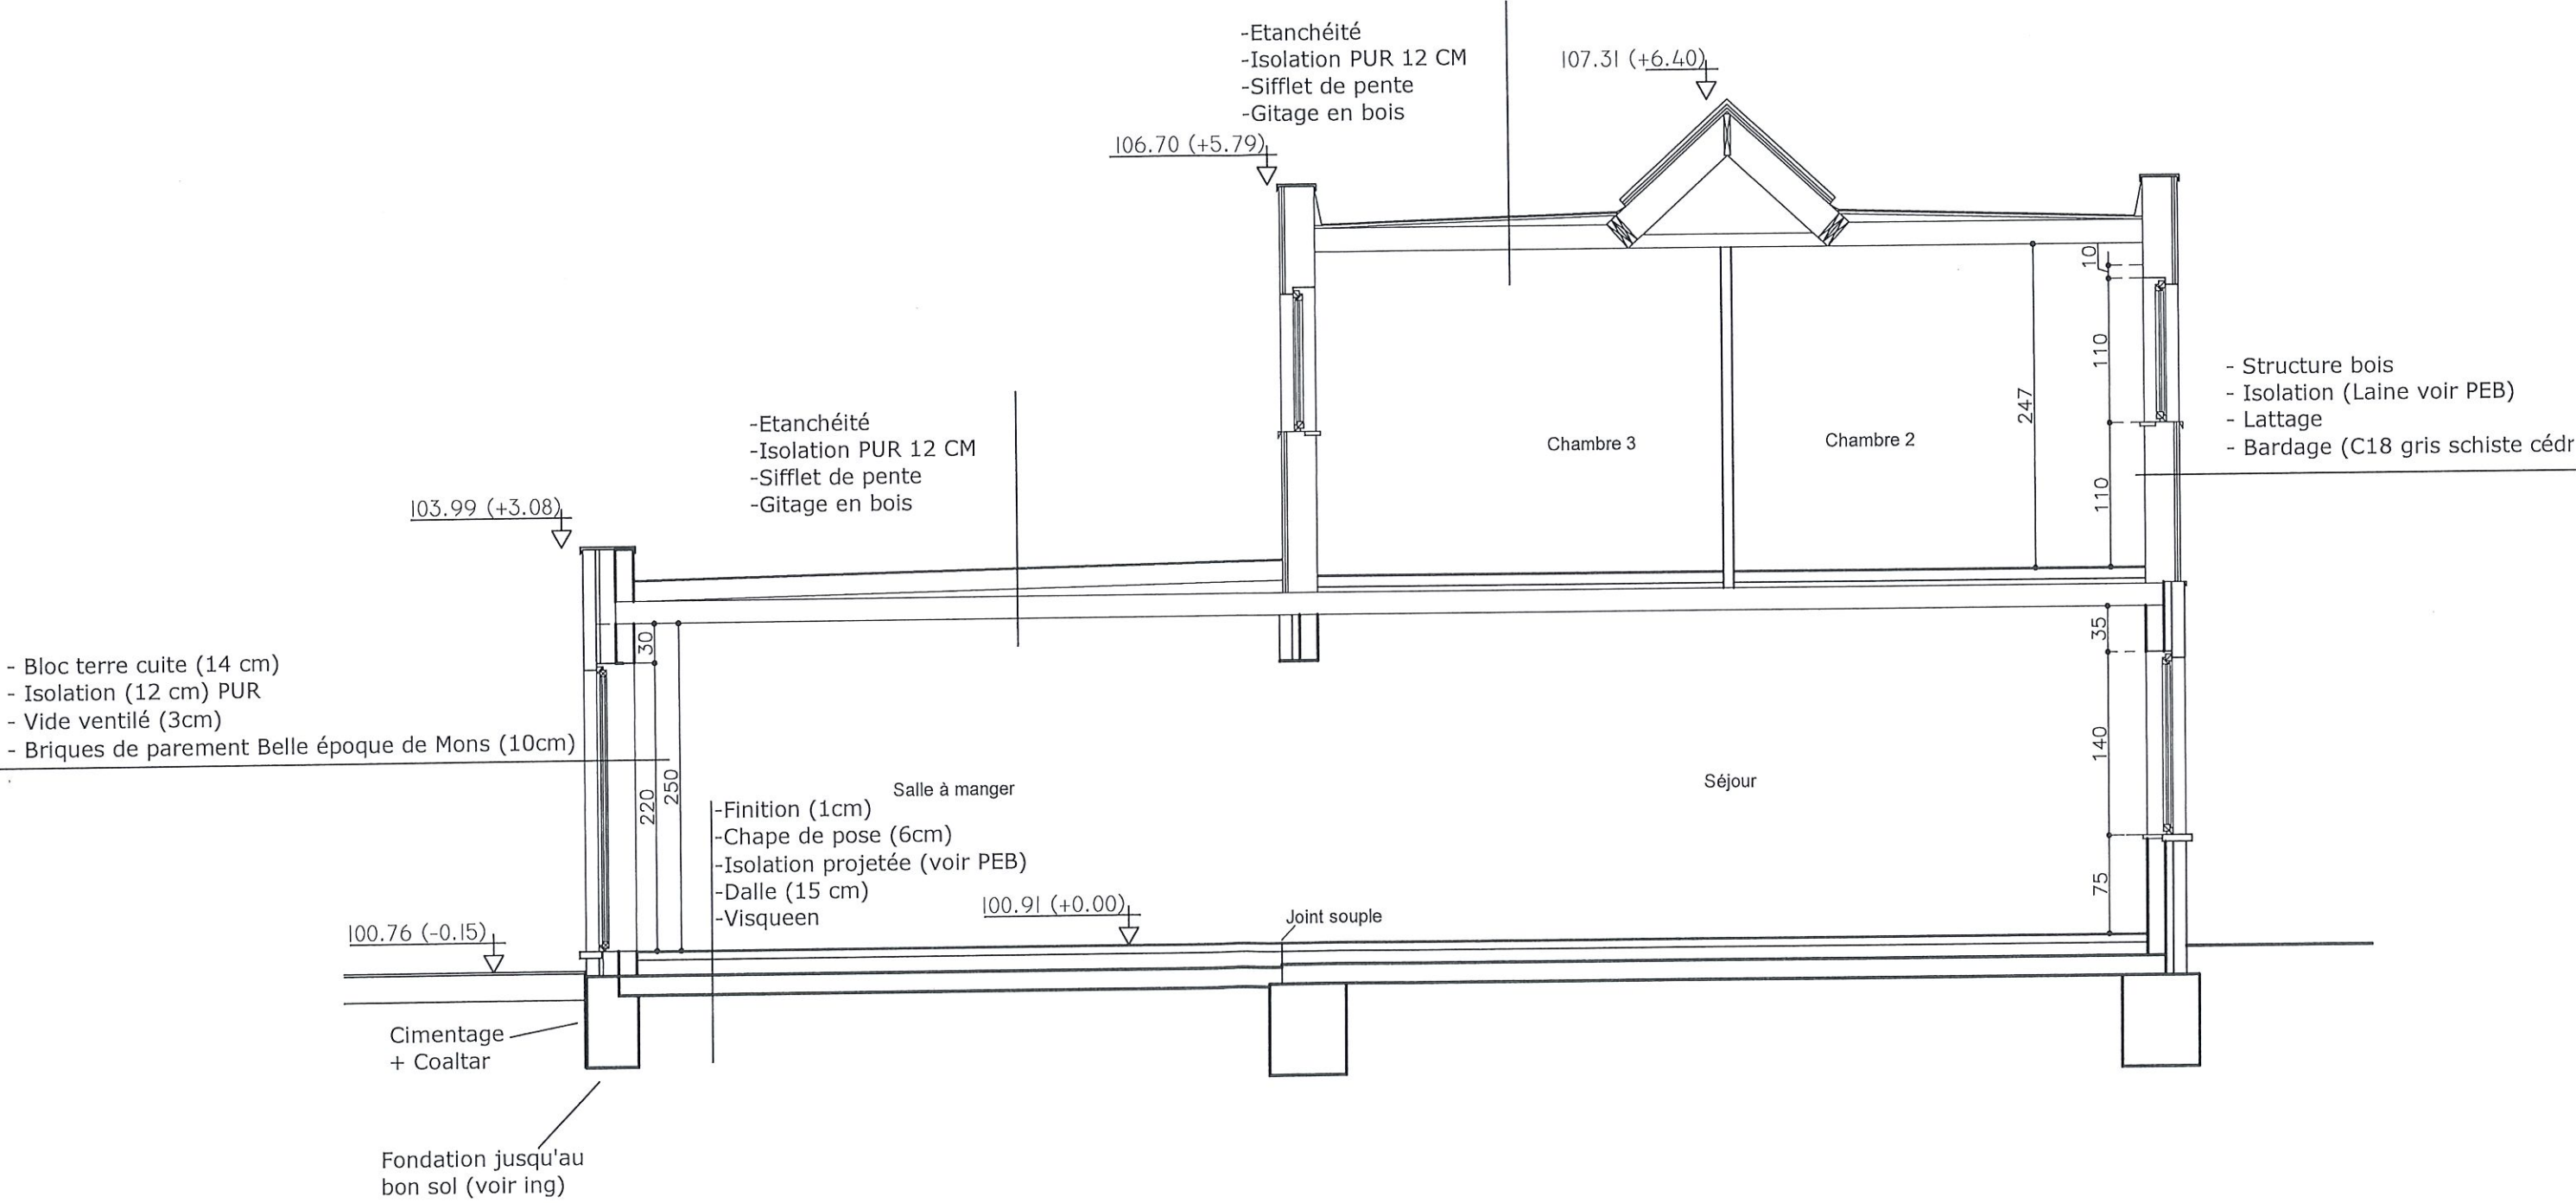


Coupe CC' projetée- ech 1/50

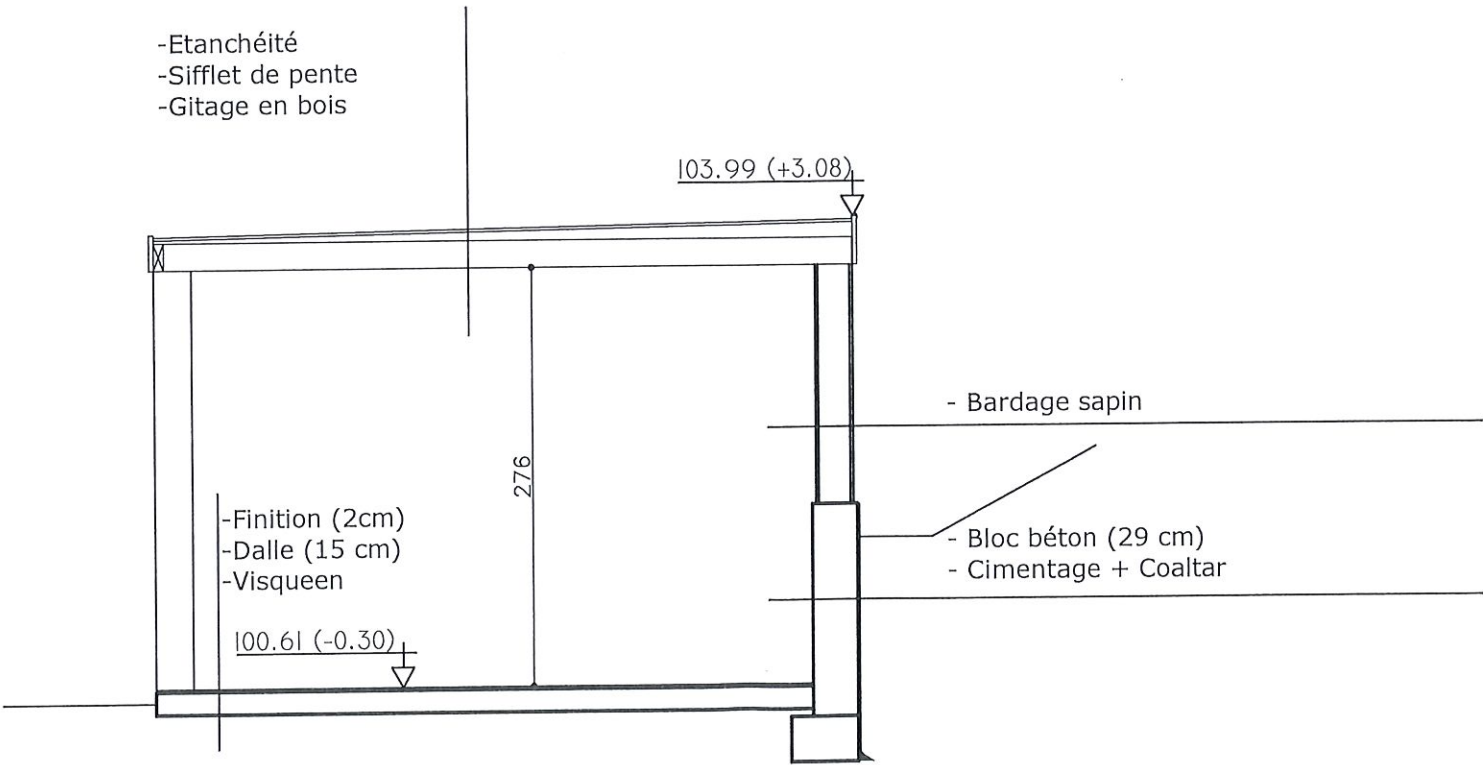

Façade avant projetée - ech 1/50


- Matériaux:
- COUVERTURE: TUILES KORAMIC TEMPÊTE VARIA 18 NOIR MAT 741
 - BARDAGE: C18 GRIS SCHISTE CÉDRAL LISSE RAL 7024 (LUCARNE)
 - PLANCHE DE RIVE: TON ANTHRACITE
 - CHASSIS DOUBLE VITRAGE TON ANTHRACITE
 - PAREMENT: TON ROUGE BRUN (EXISTANT)
 - PAREMENT: BELLE ÉPOQUE DE MONS (OBJET DE LA DEMANDE)
 - GOUTIÈRES ET DESCENTES: ZINC
 - APPUIS ET SEUILS: PIERRE BLEUE

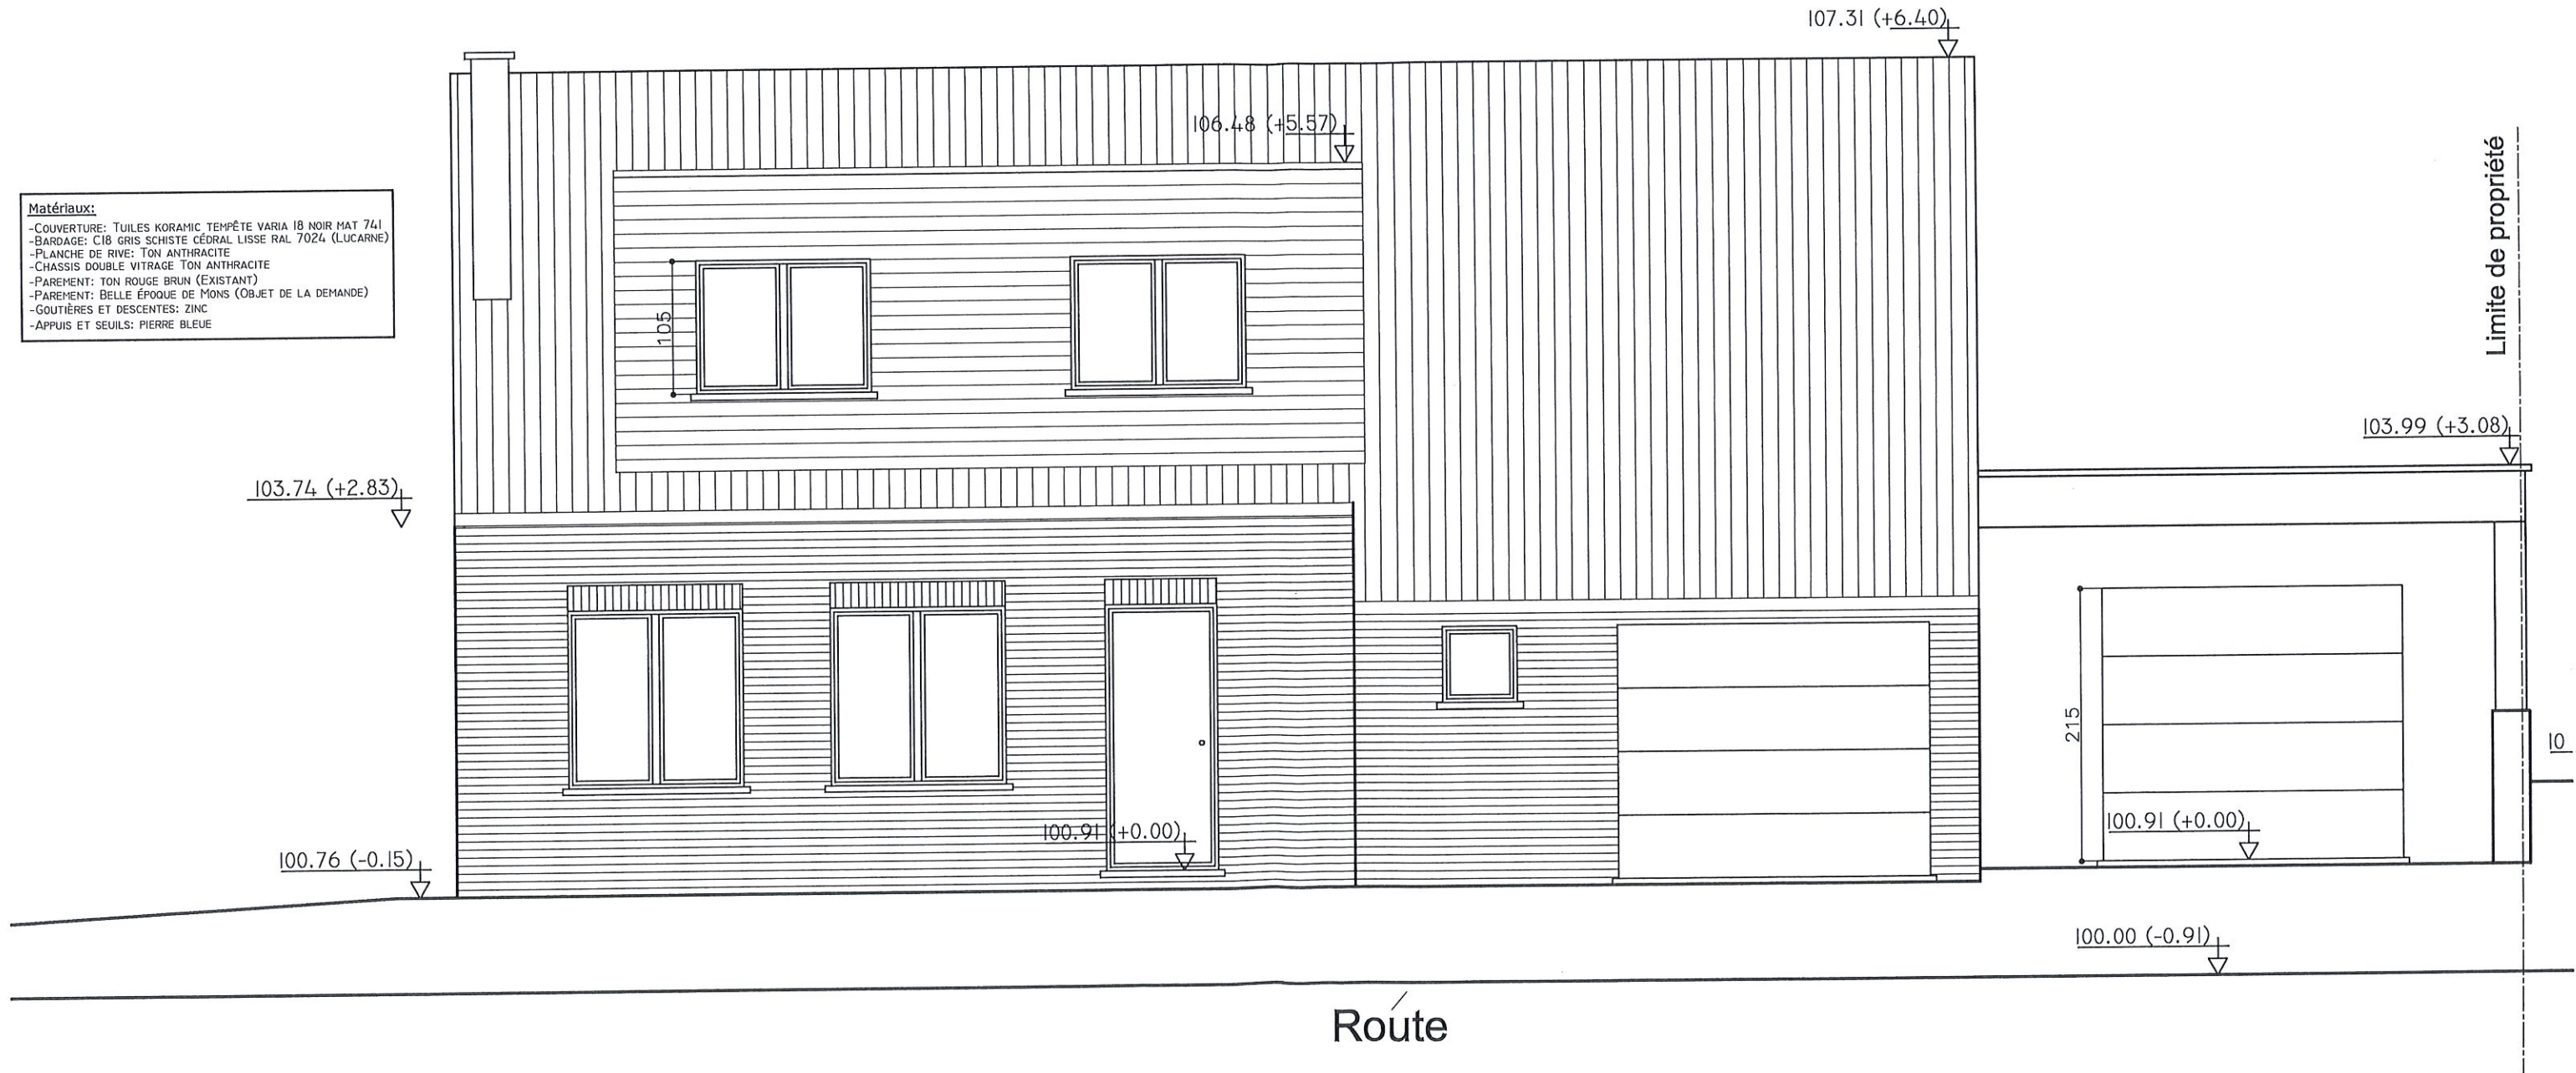


Façade arrière projetée - ech 1/50



Façade gauche projetée - ech 1/50

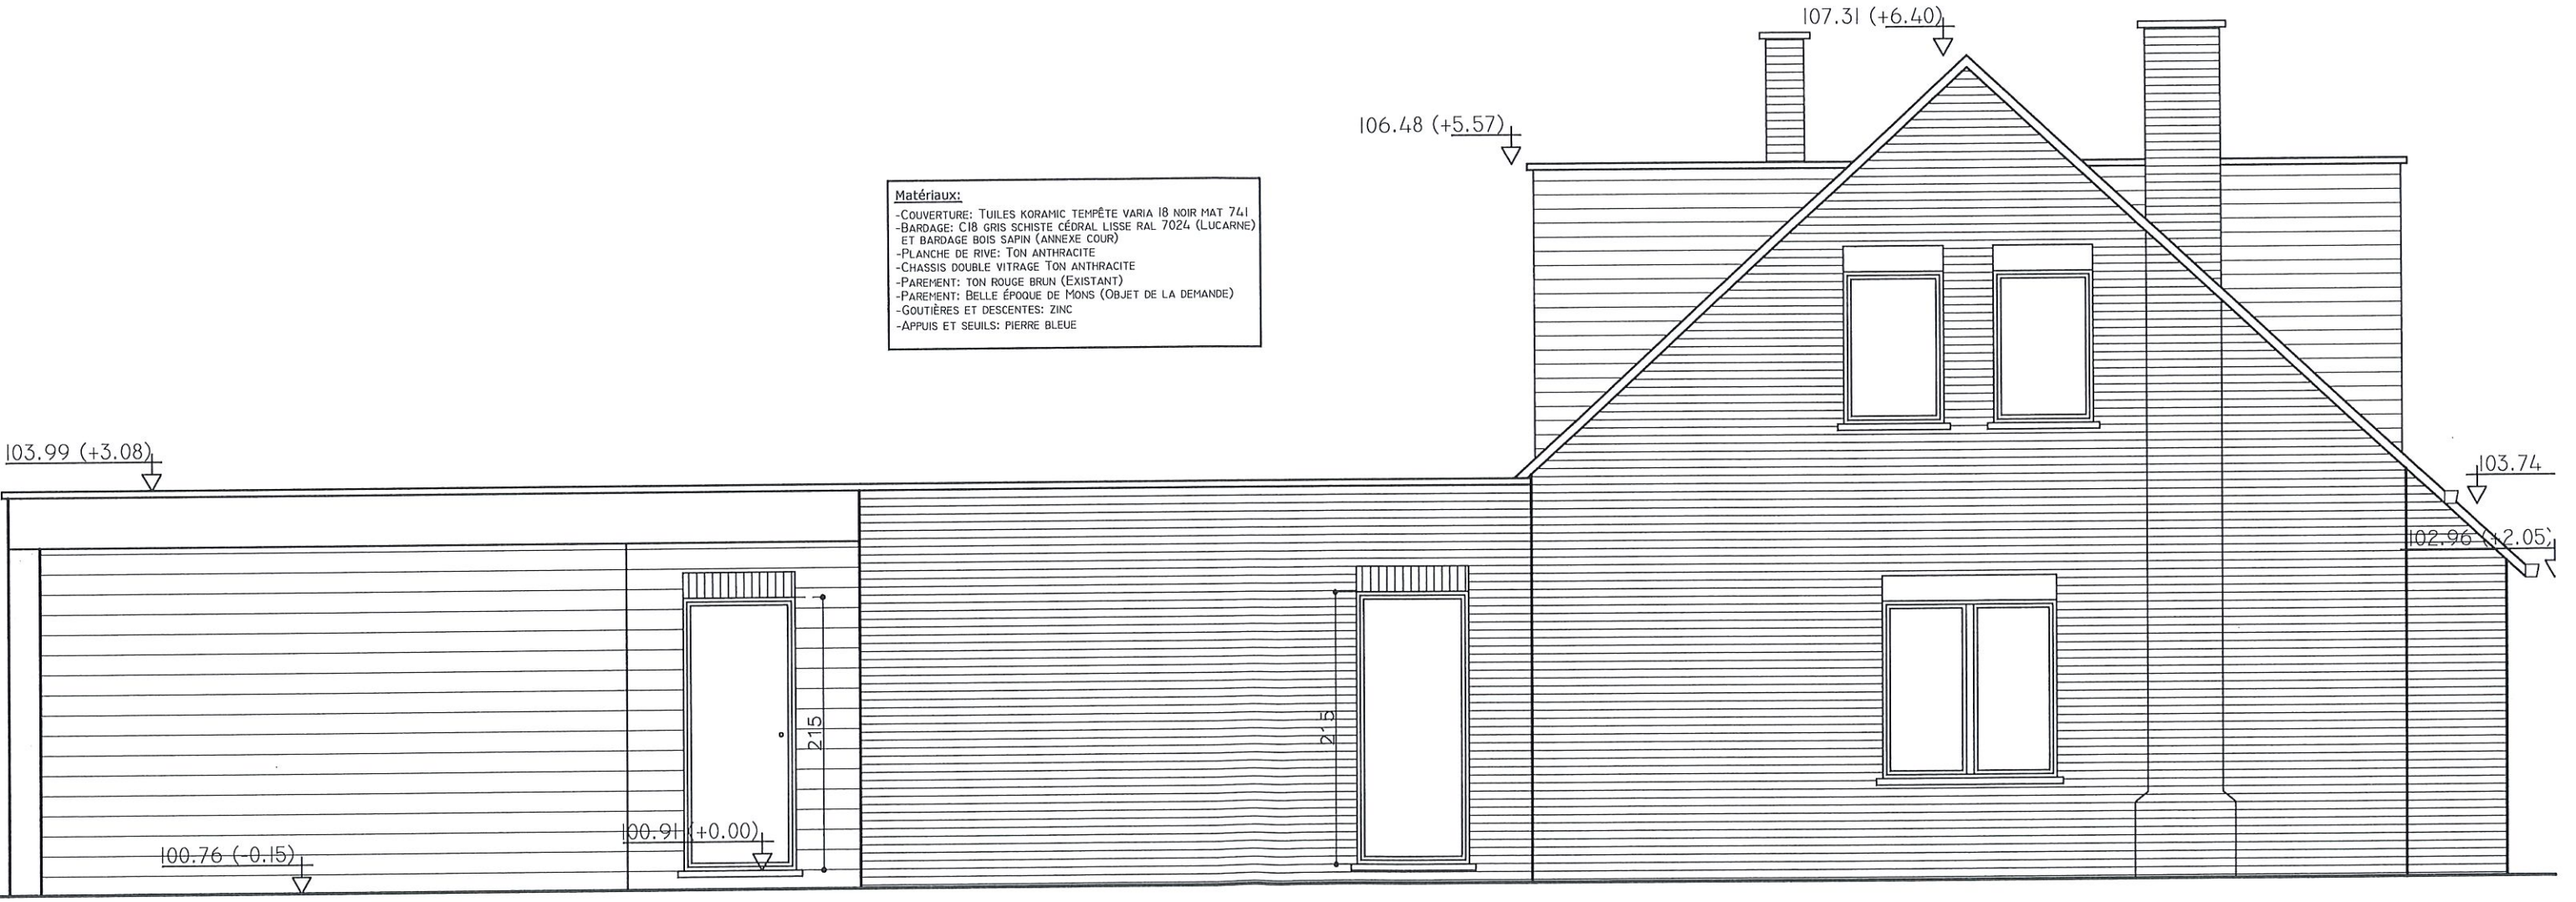

Façade droite projetée - ech 1/50

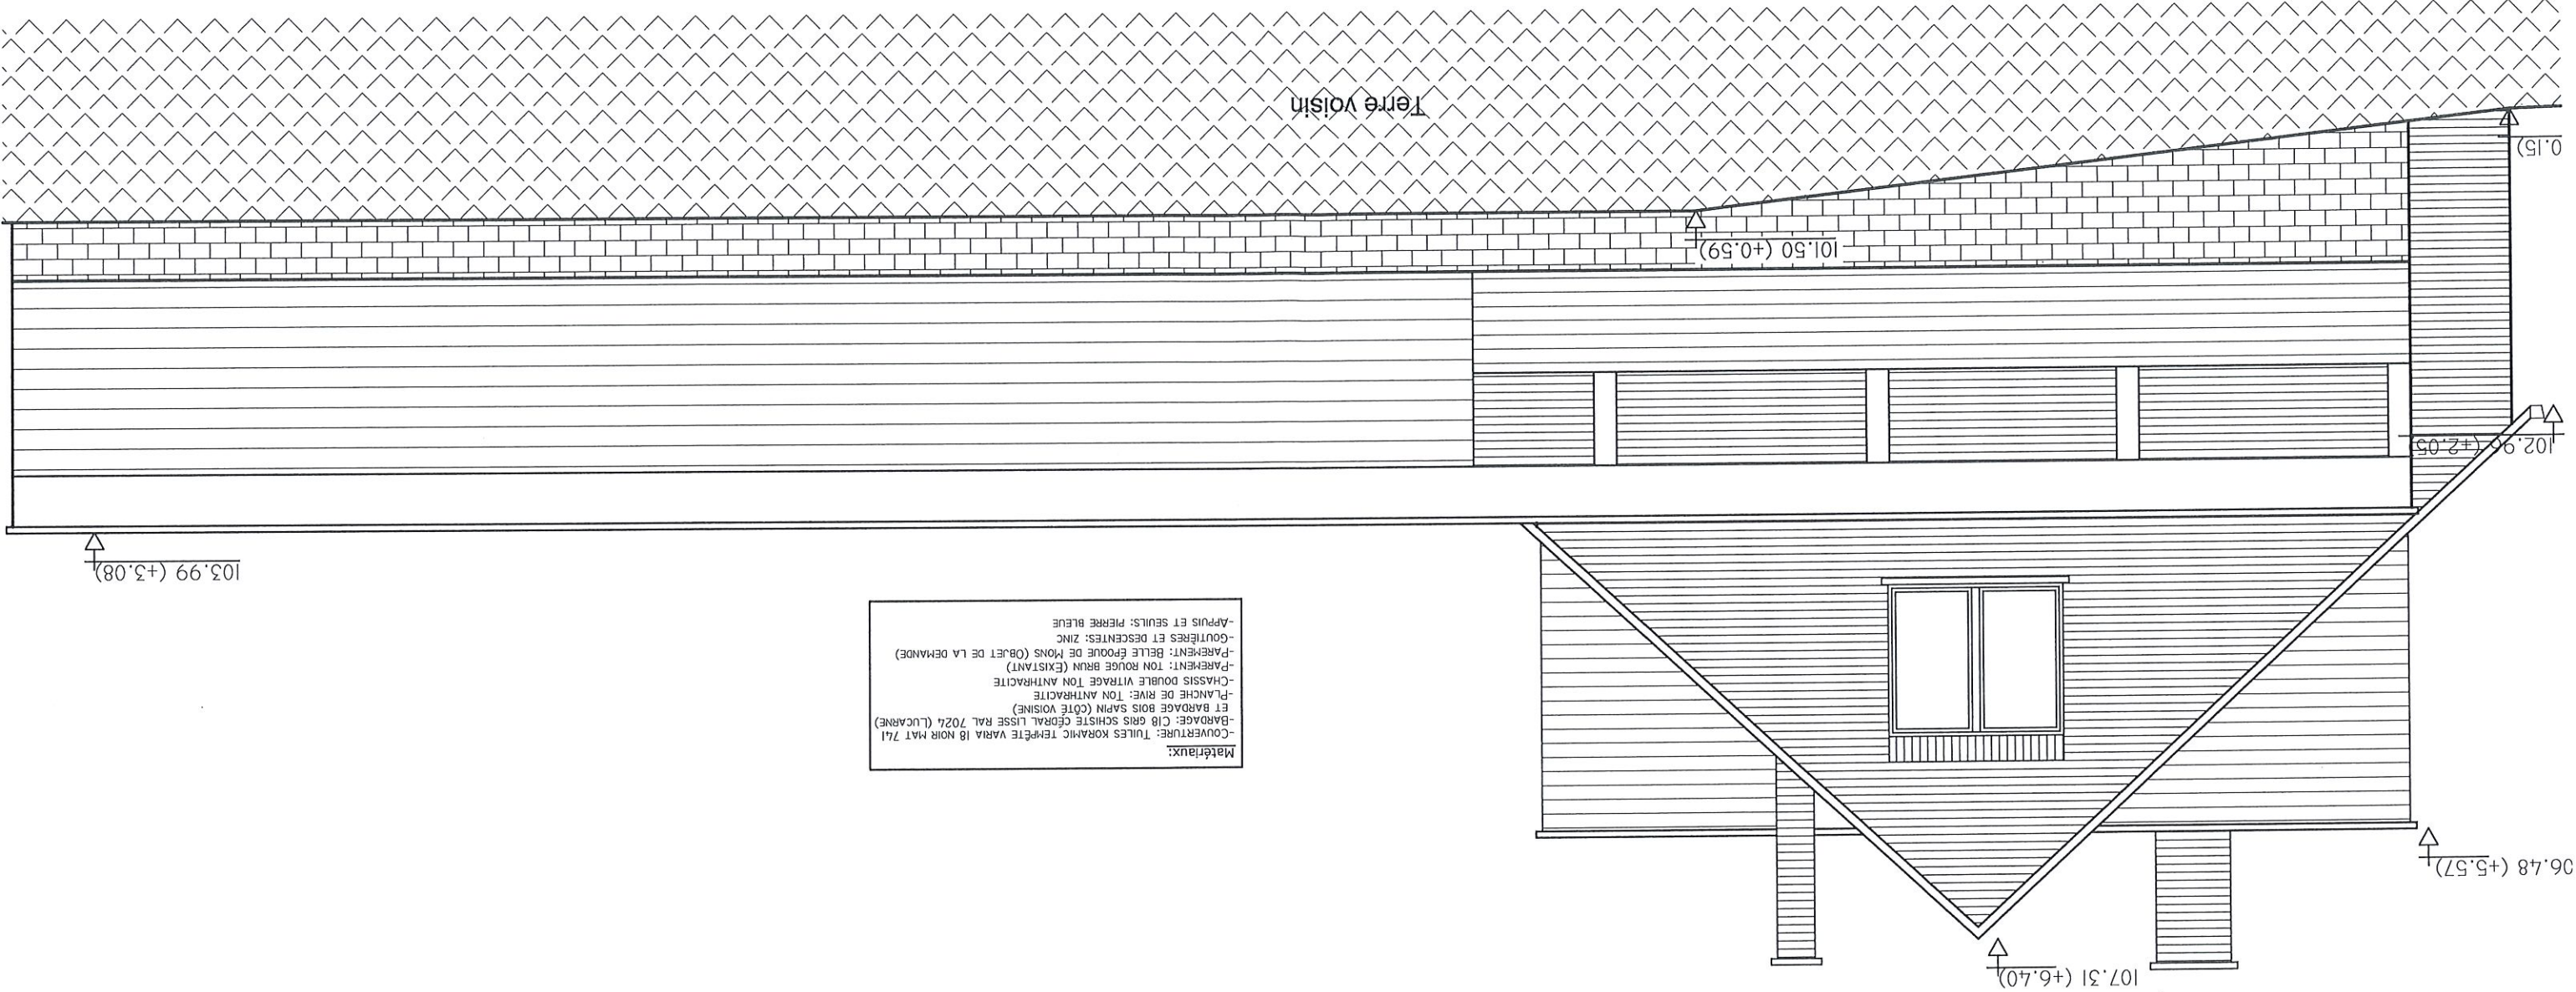

20/20

D'hondt
Vincent

75, rue d'Ecaussinnes
7070 Le Roeulx

Tel et Fax : 064/677281