



situation projetée

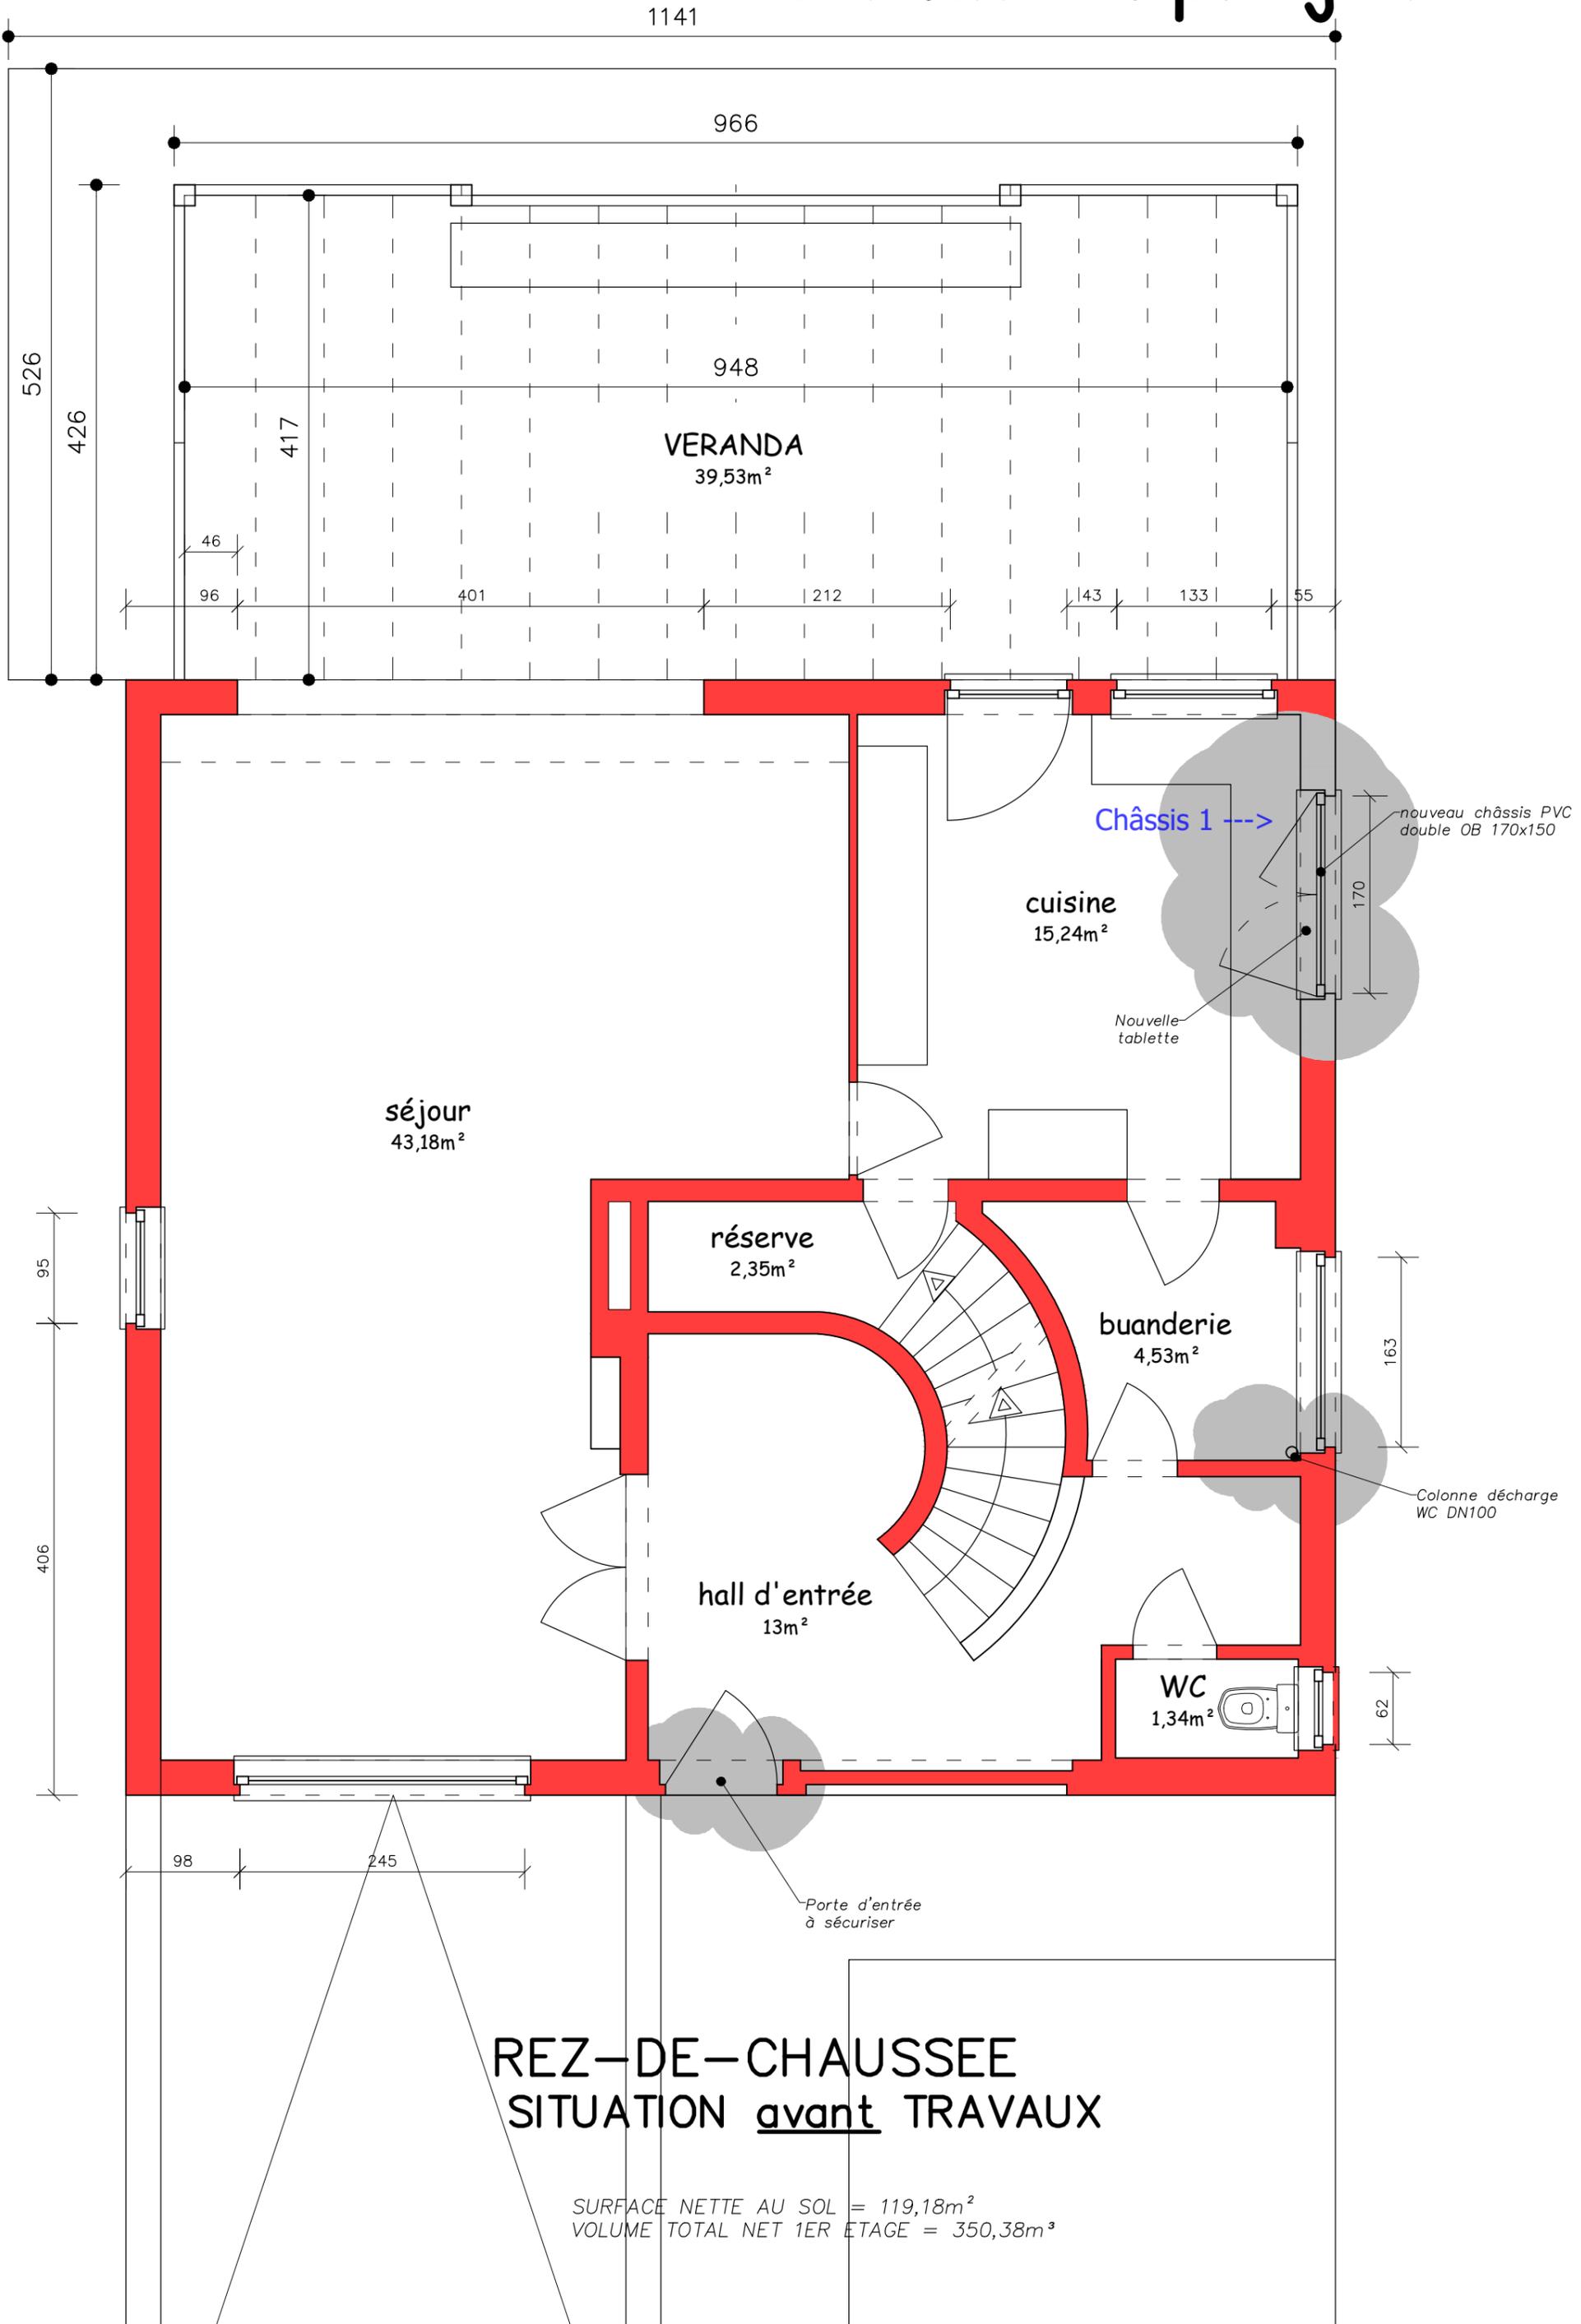





situation projetée

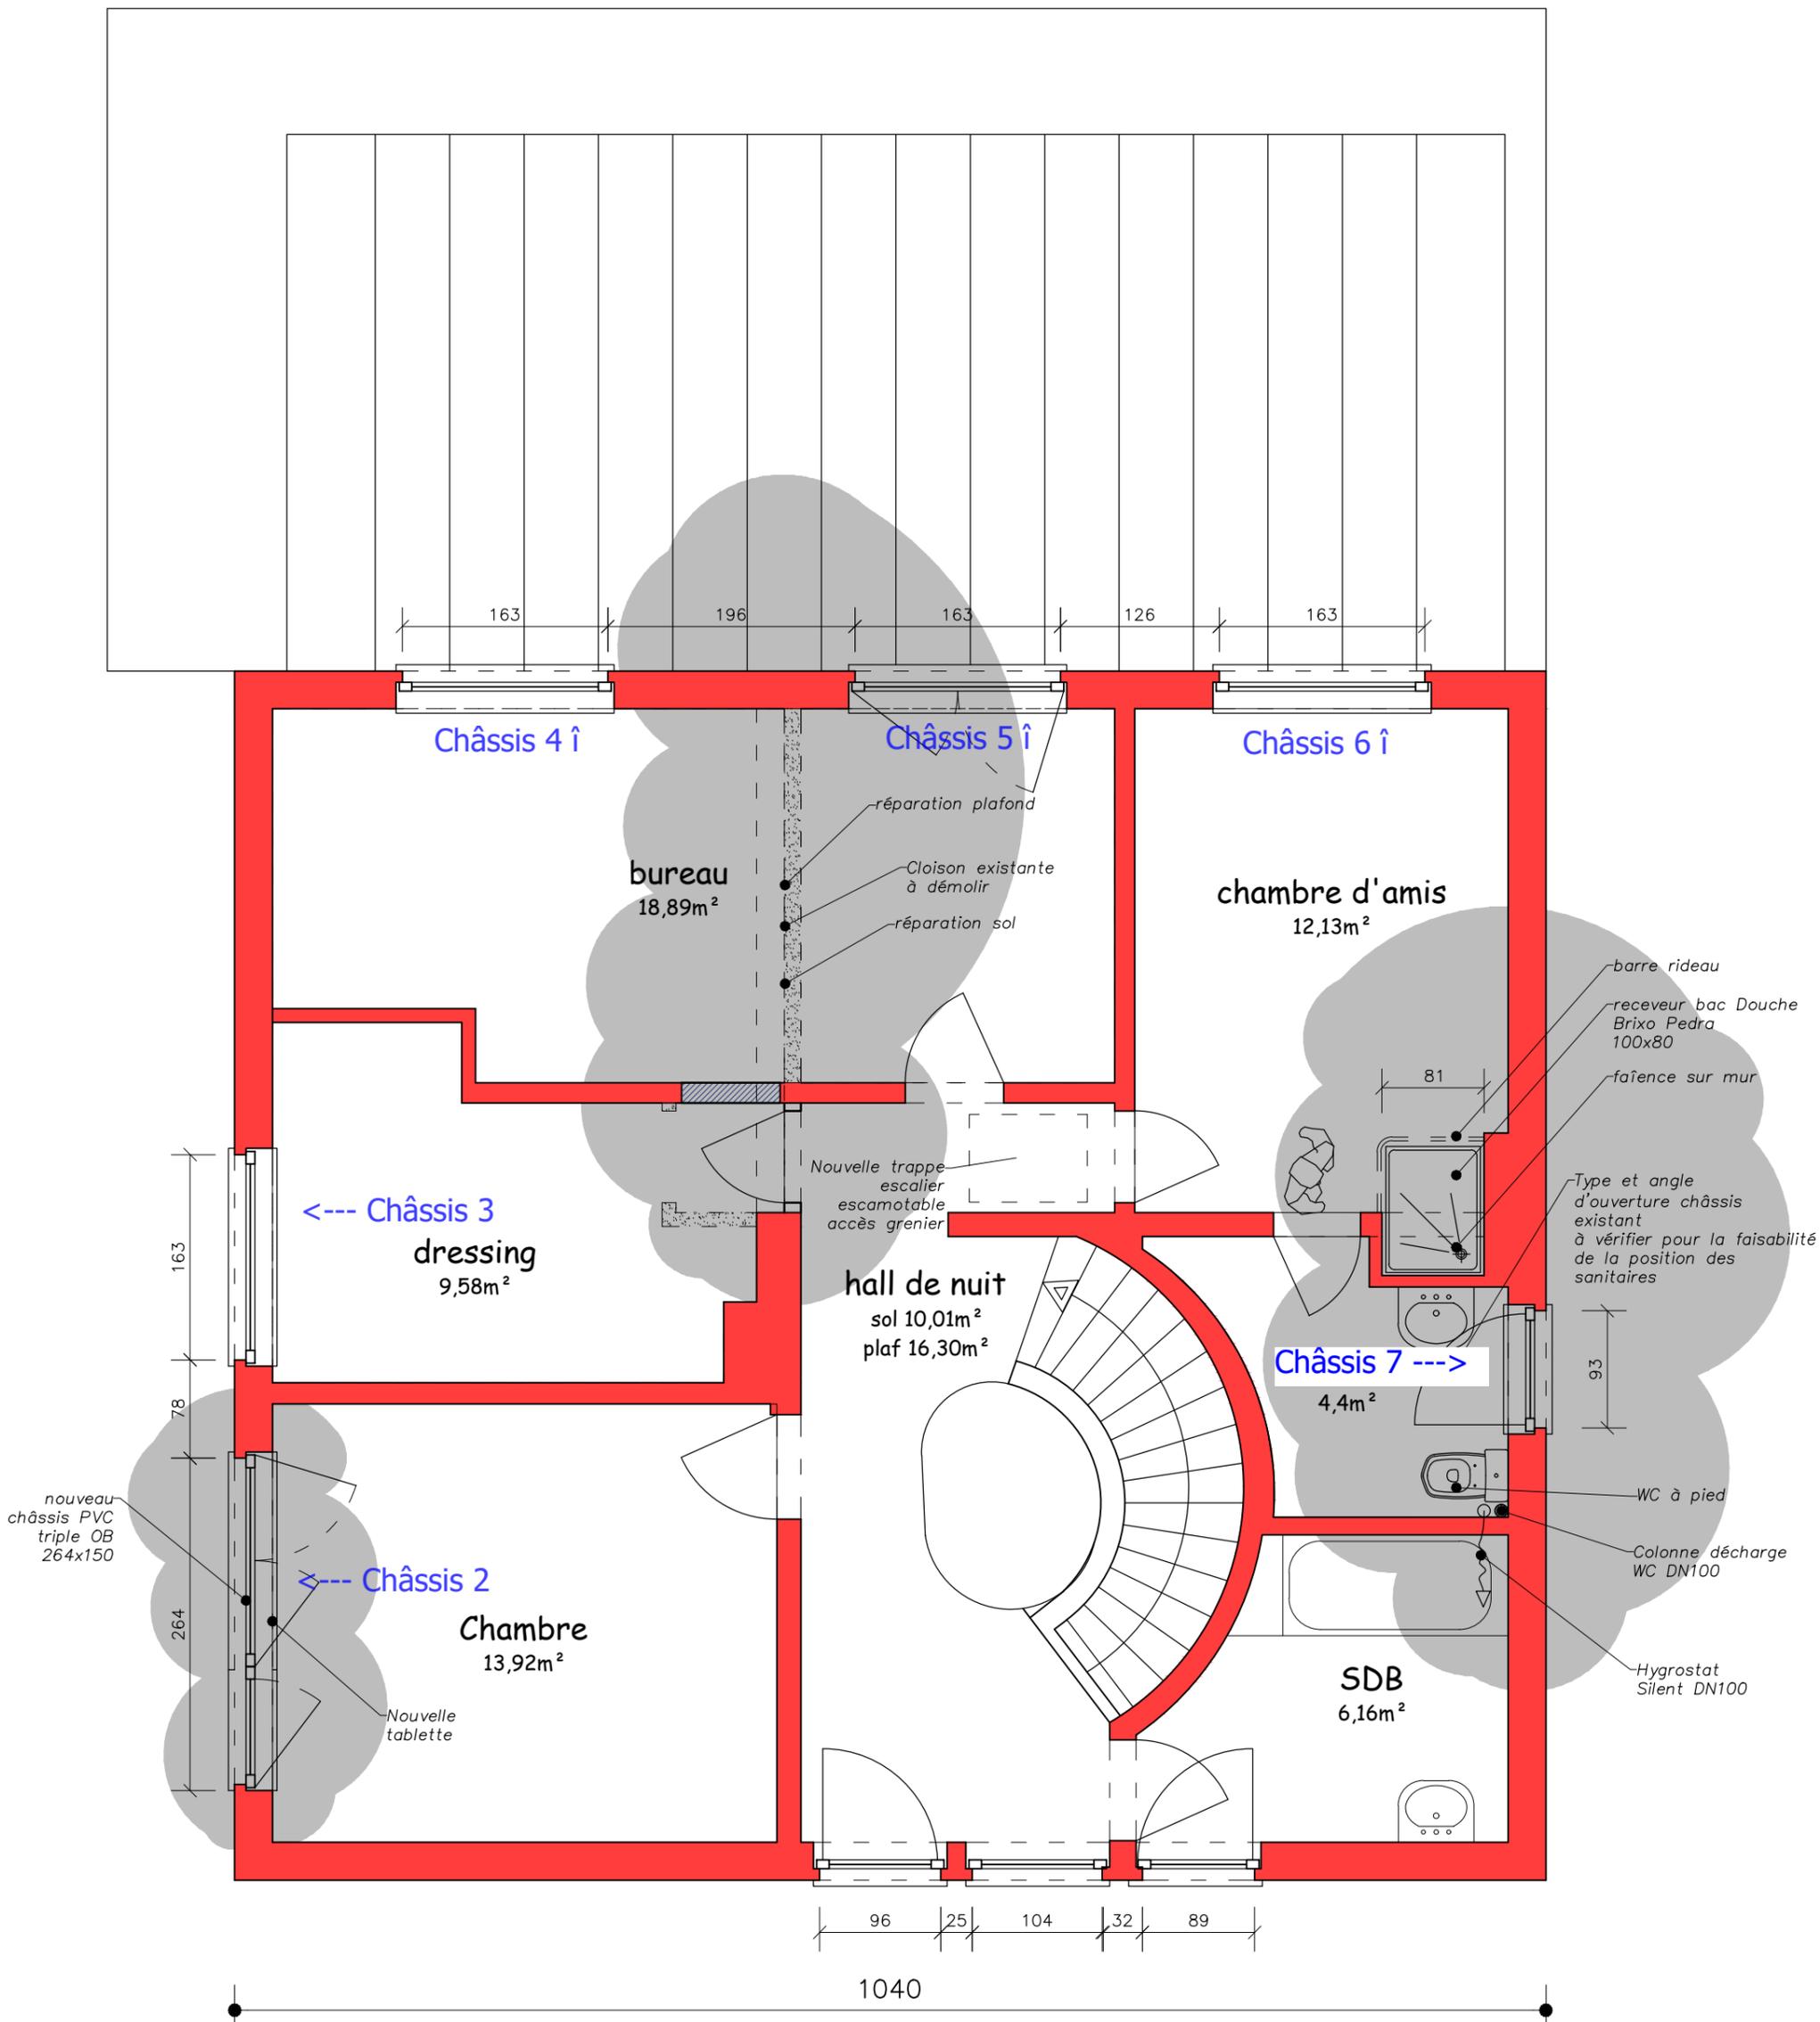


1ER ETAGE SITUATION après TRAVAUX

SURFACE NETTE AU SOL = 81,57m²
VOLUME TOTAL NET 1ER ETAGE = 211,27m³

situation projetée partie ancien garage

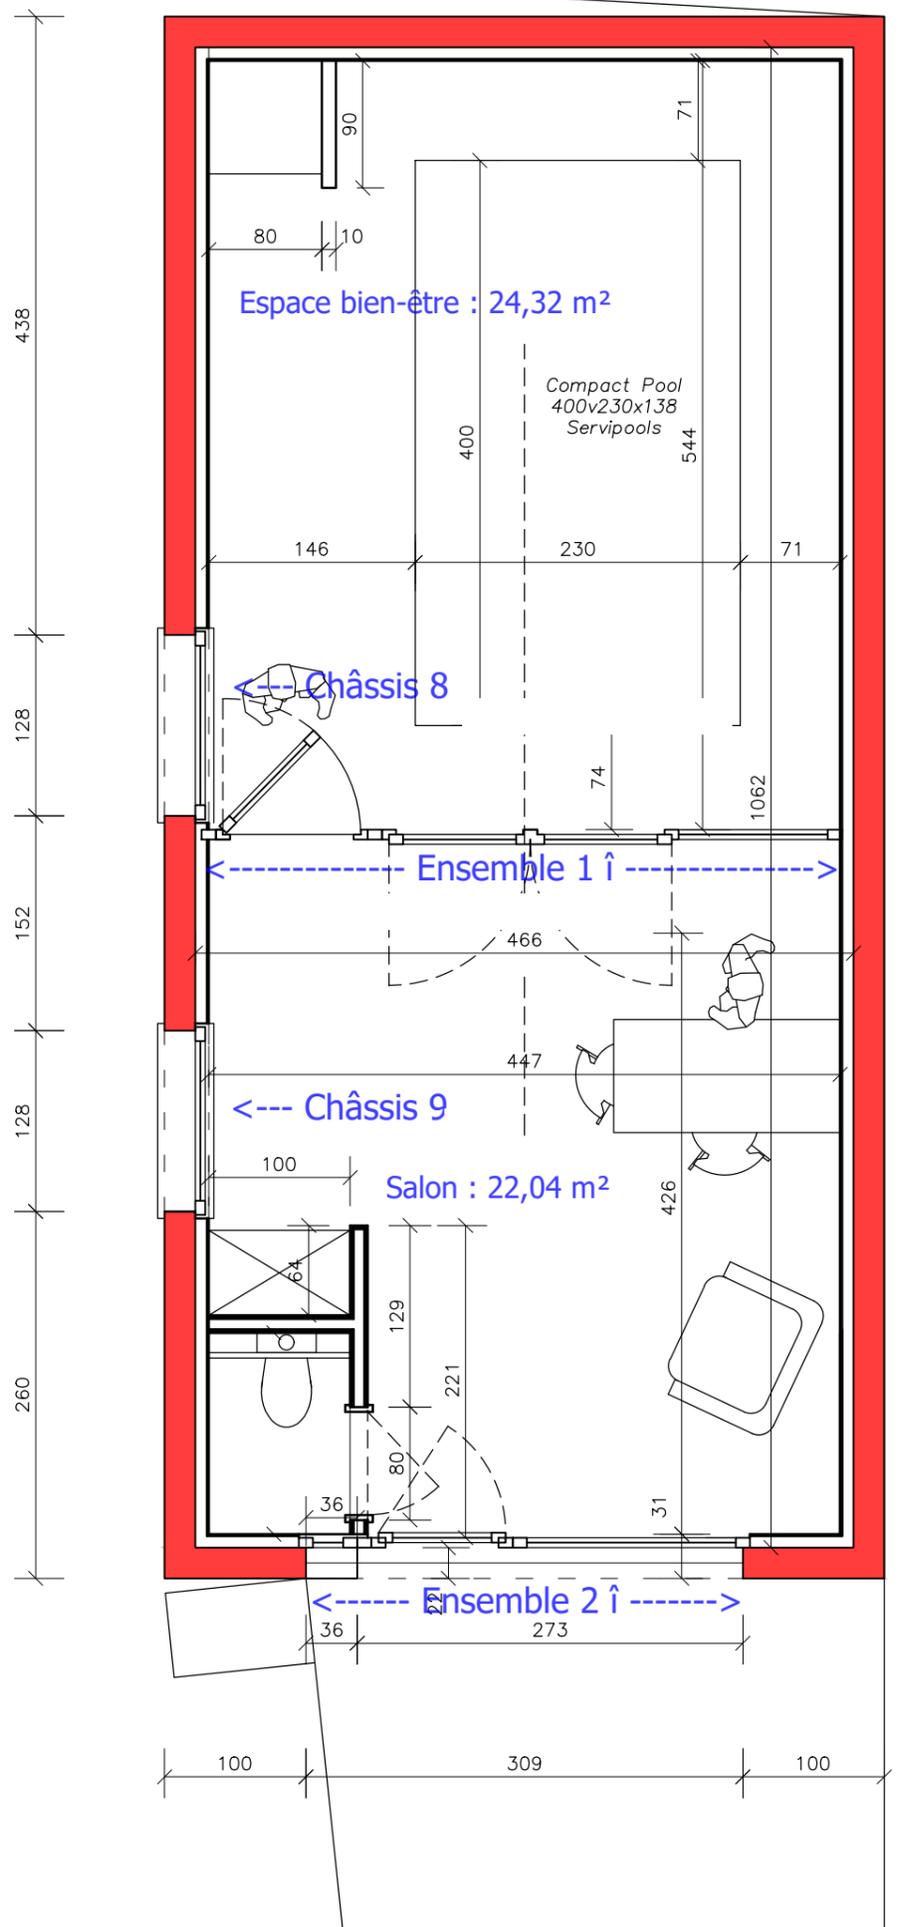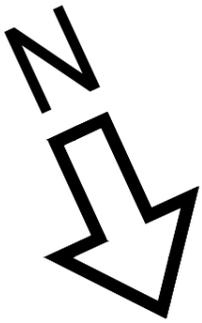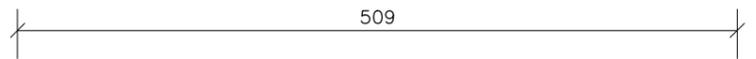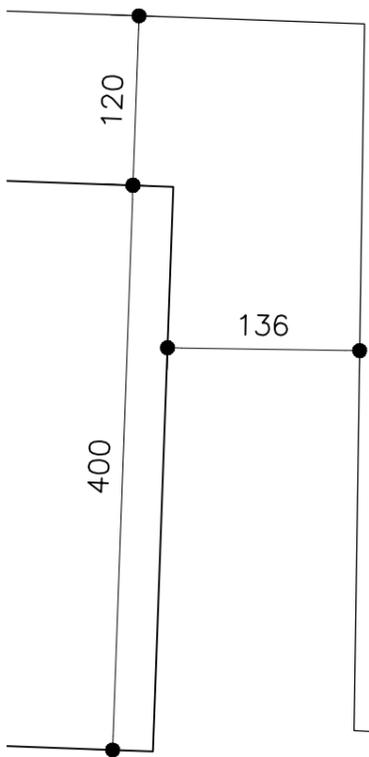


situation projetée

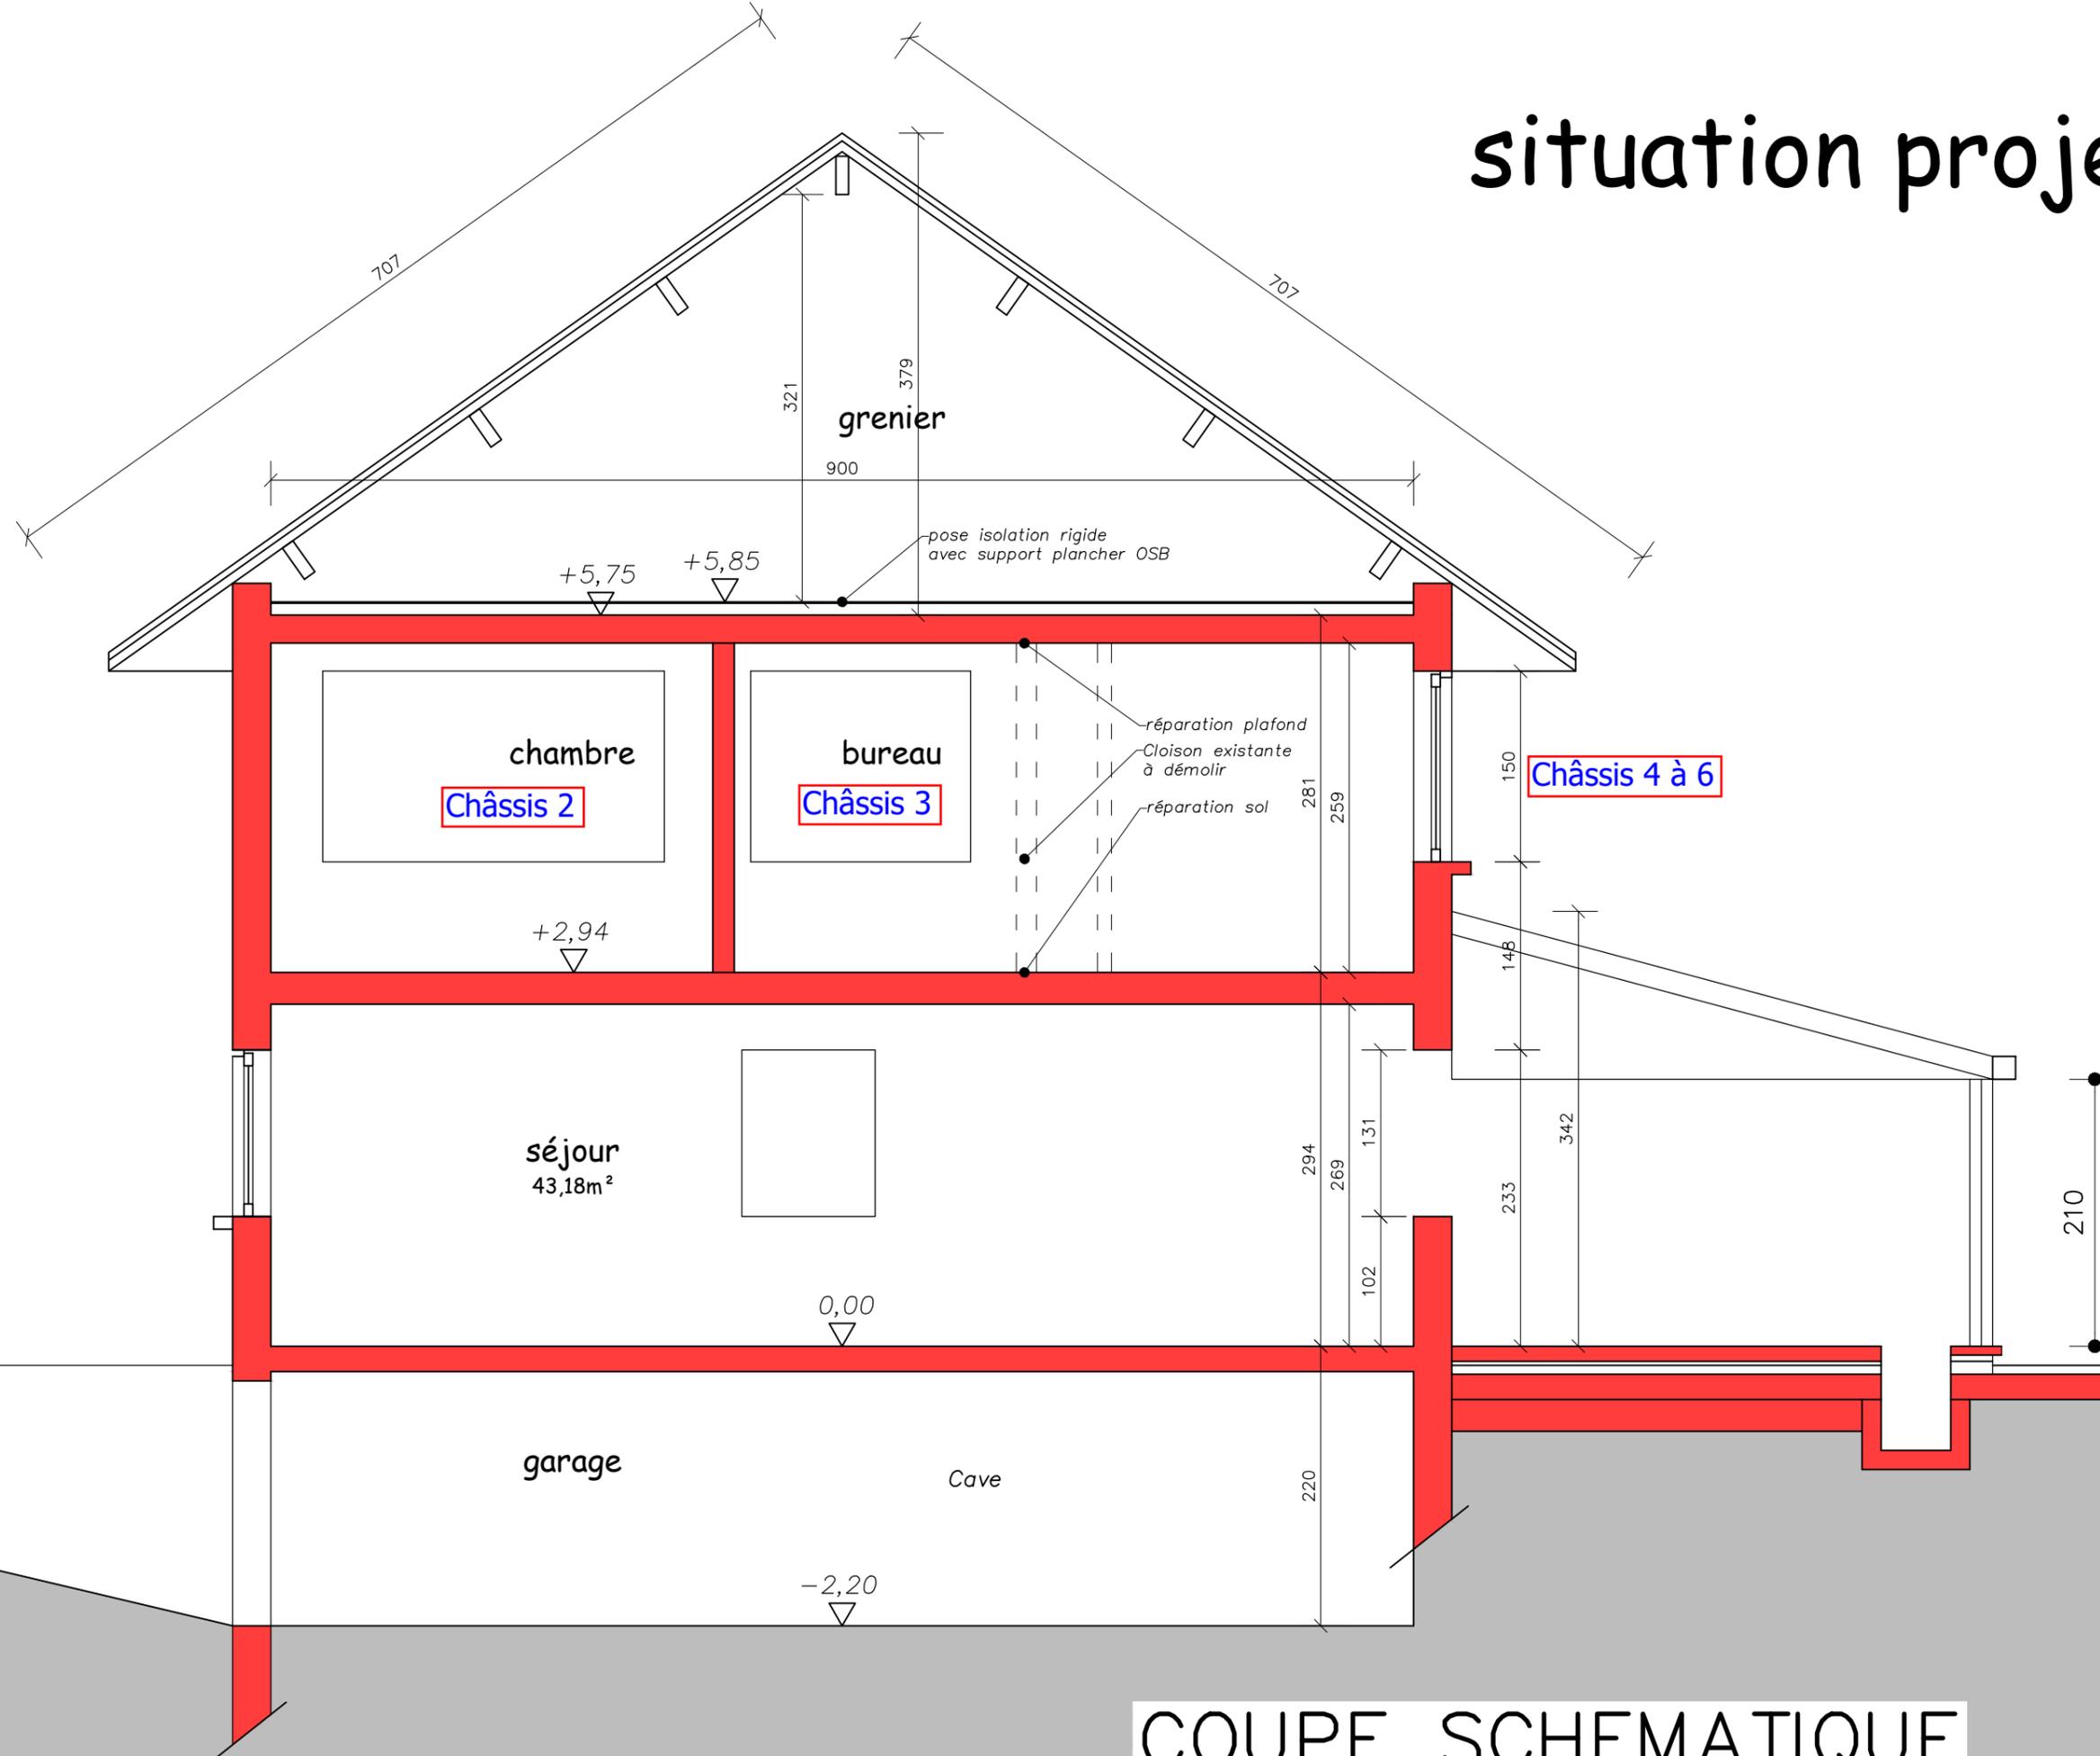


COUPE SCHEMATIQUE
SITUATION après TRAVAUX


situation projetée

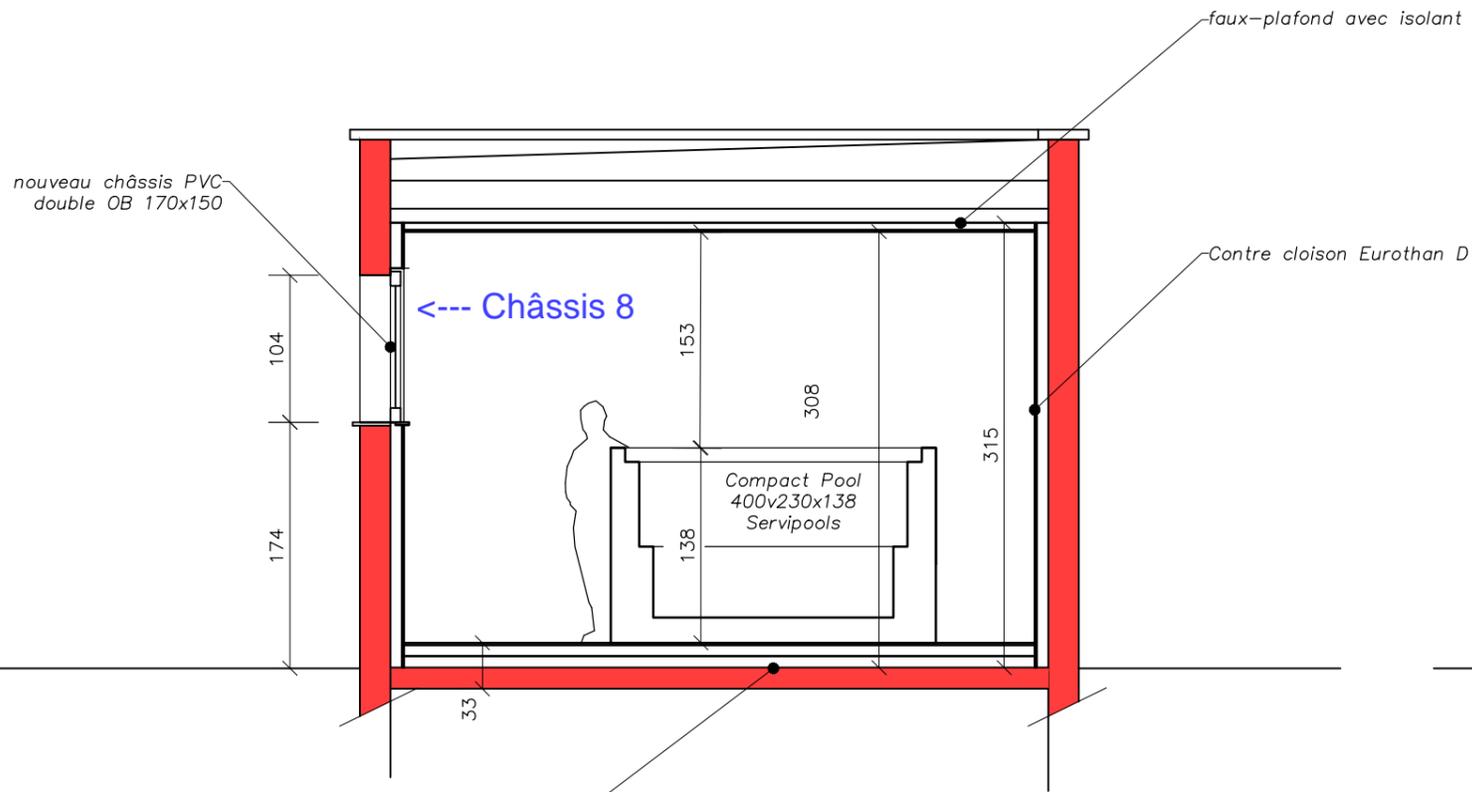

SOL EXISTANT MAINTENU
 En variante version à refaire
 carrelage
 chape armée
 isolation panneaux XPS
 dalle de sol

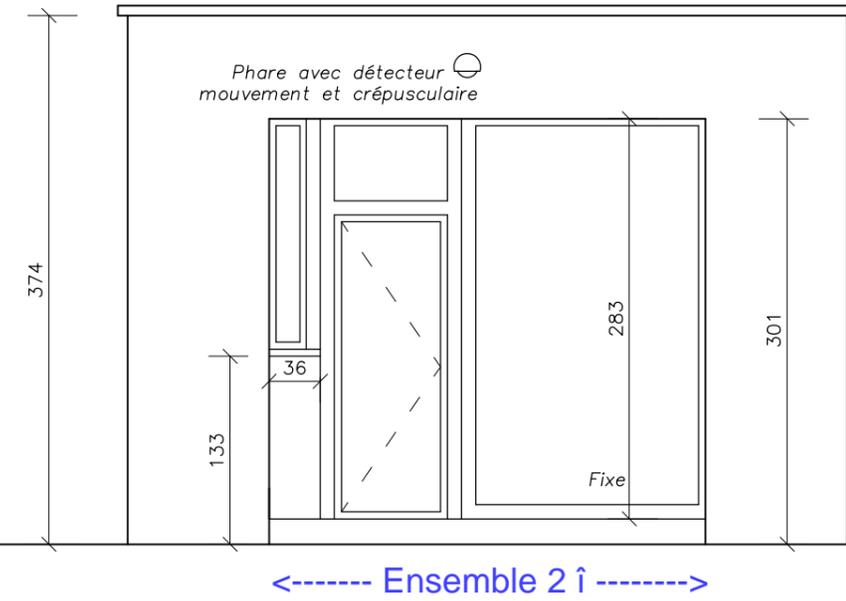


GARAGE => PISCINE
 SITUATION après TRAVAUX

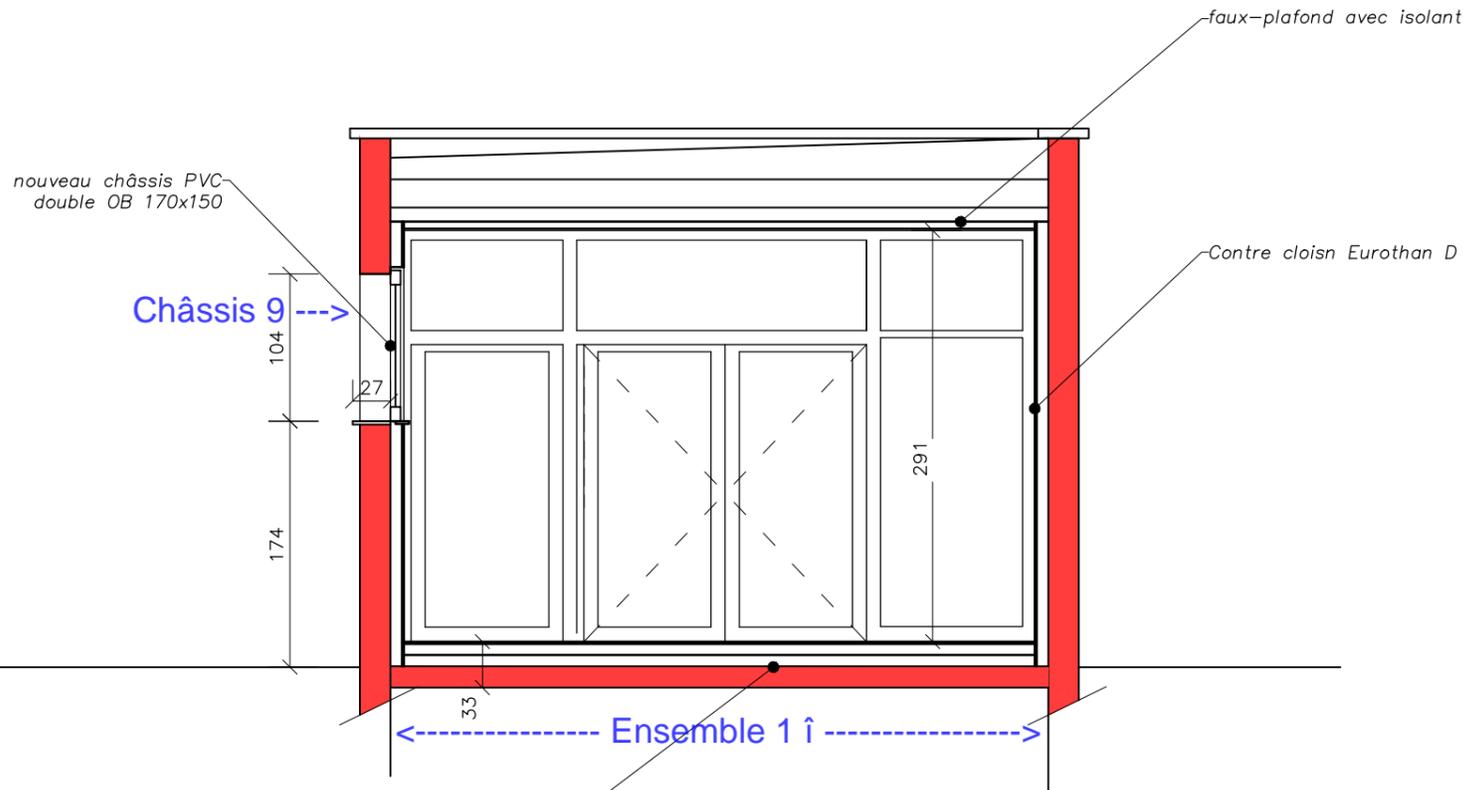


SOL EXISTANT MAINTENU
 En variante version à refaire
 carrelage
 chape armée
 isolation panneaux XPS
 dalle de sol

situation projetée

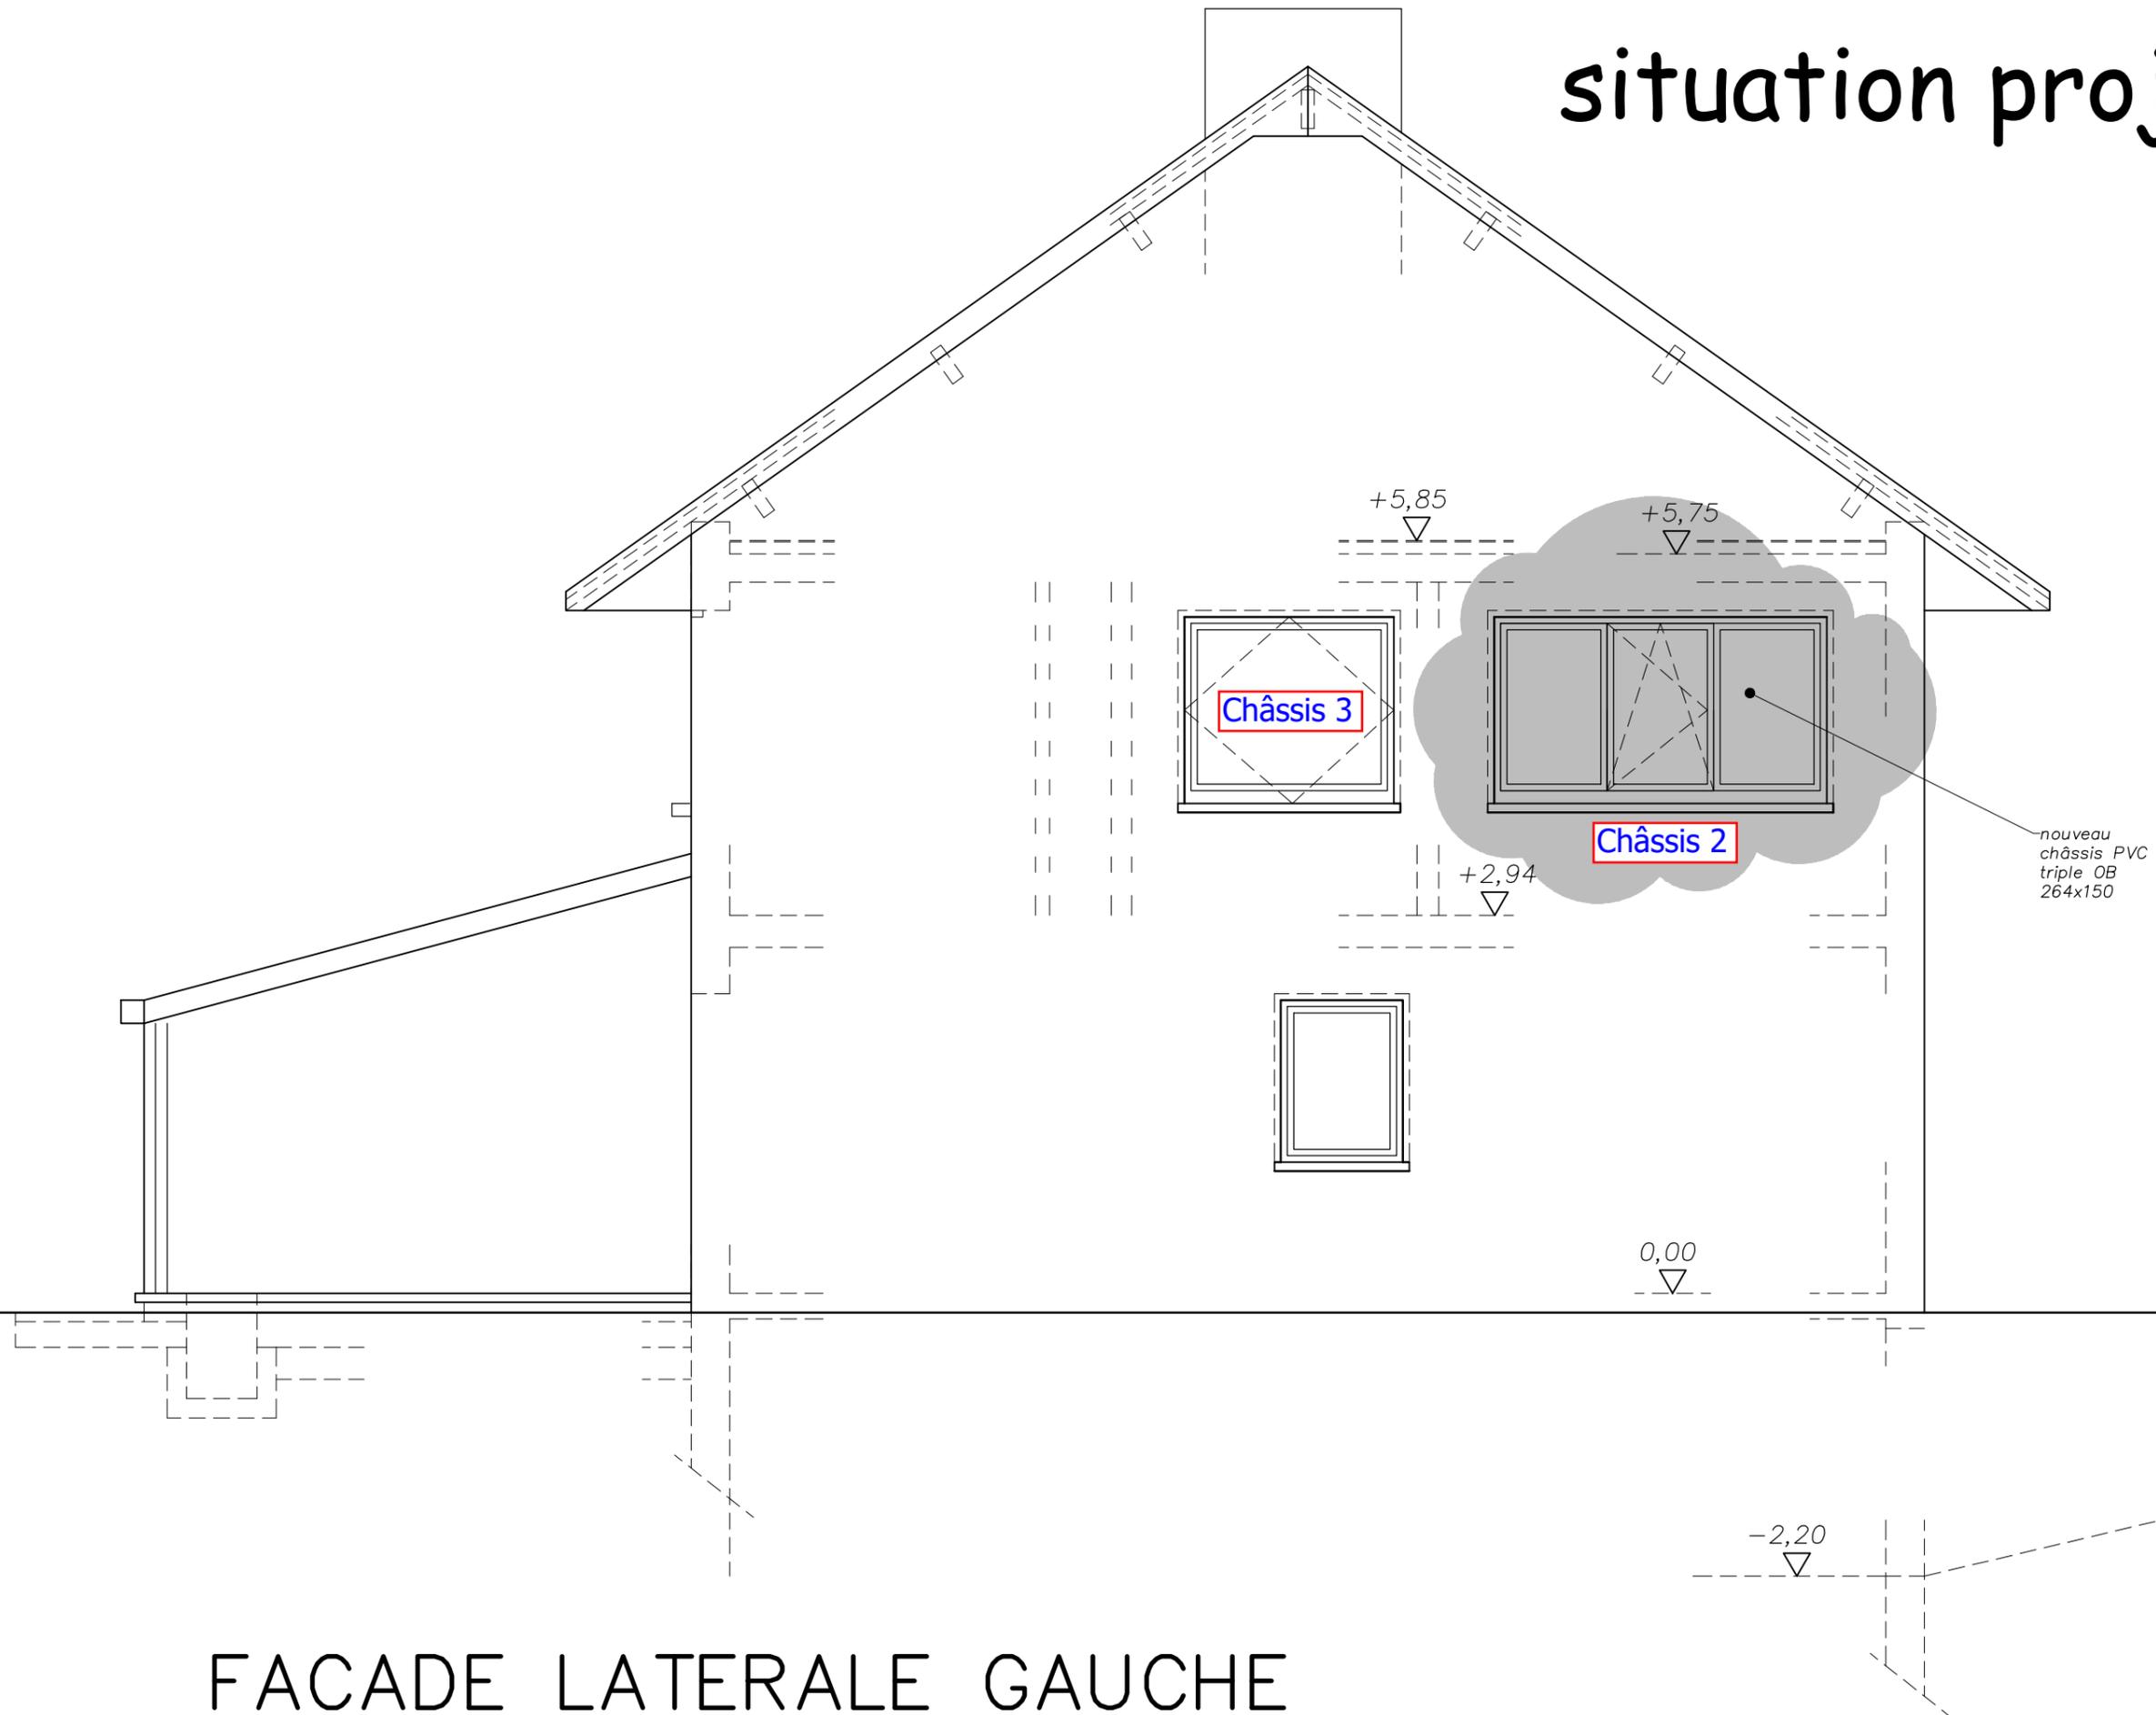

FACADE LATÉRALE GAUCHE

situation projetée

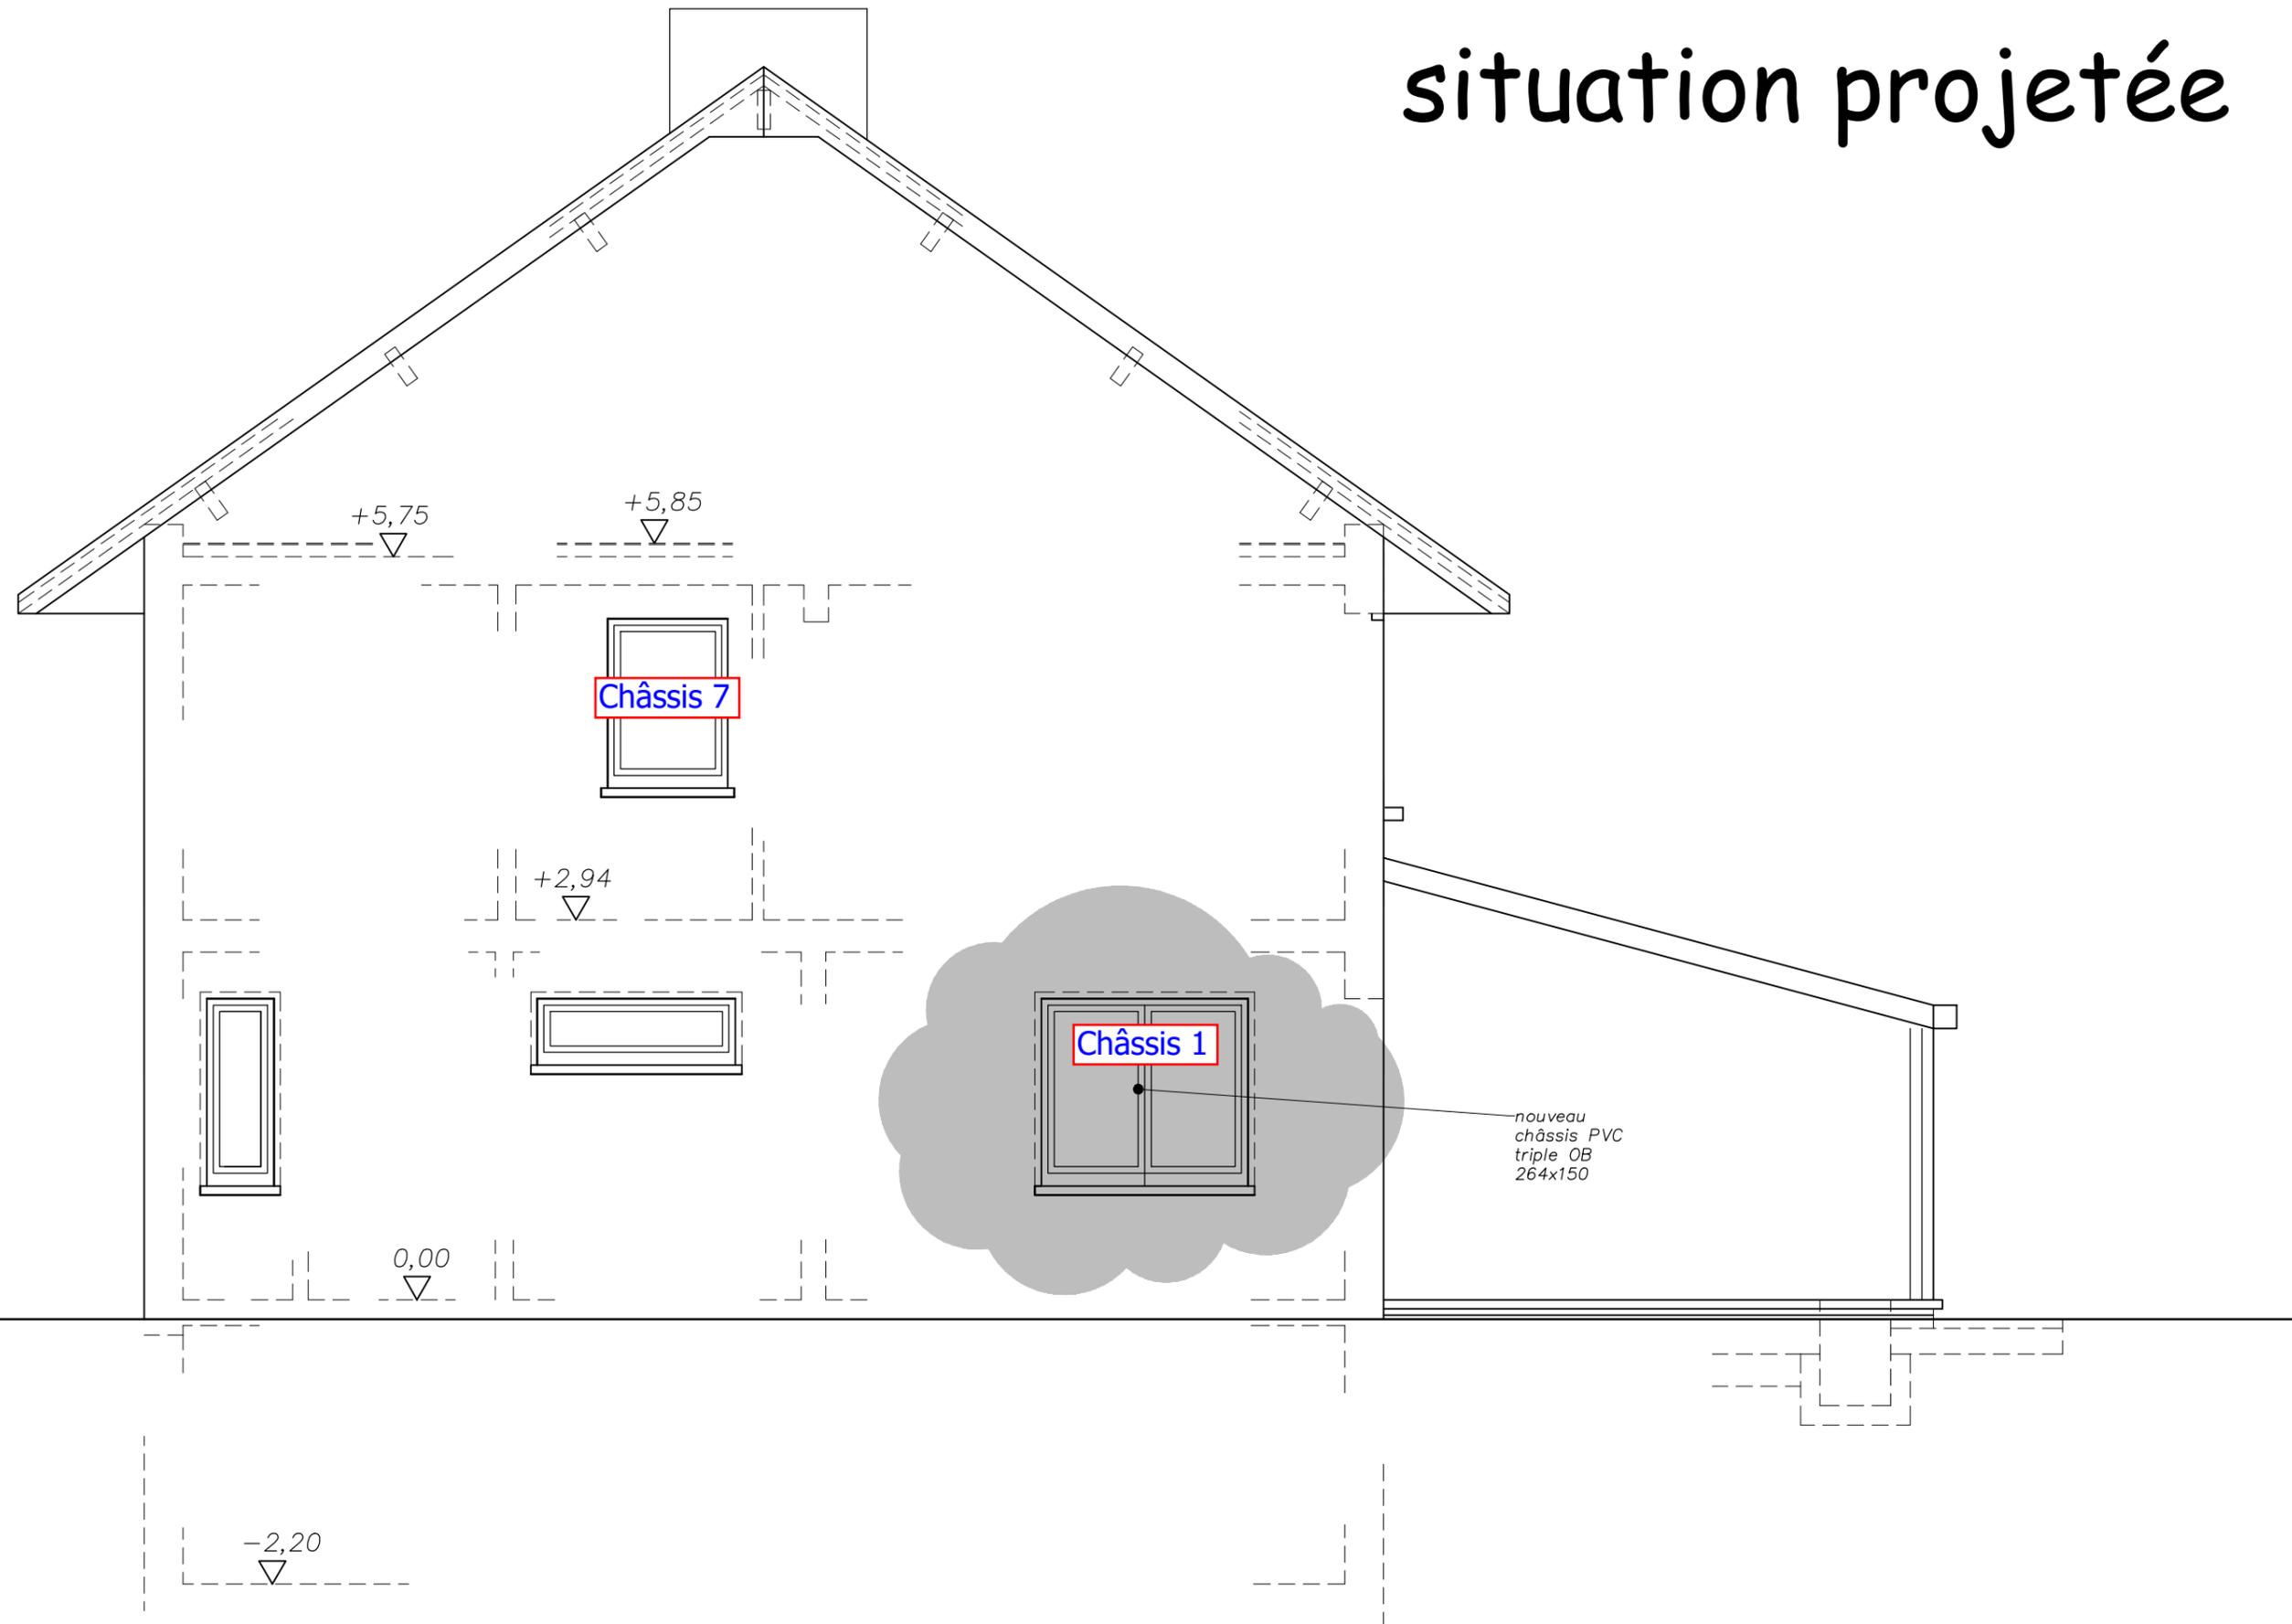

FACADE LATÉRALE droite