


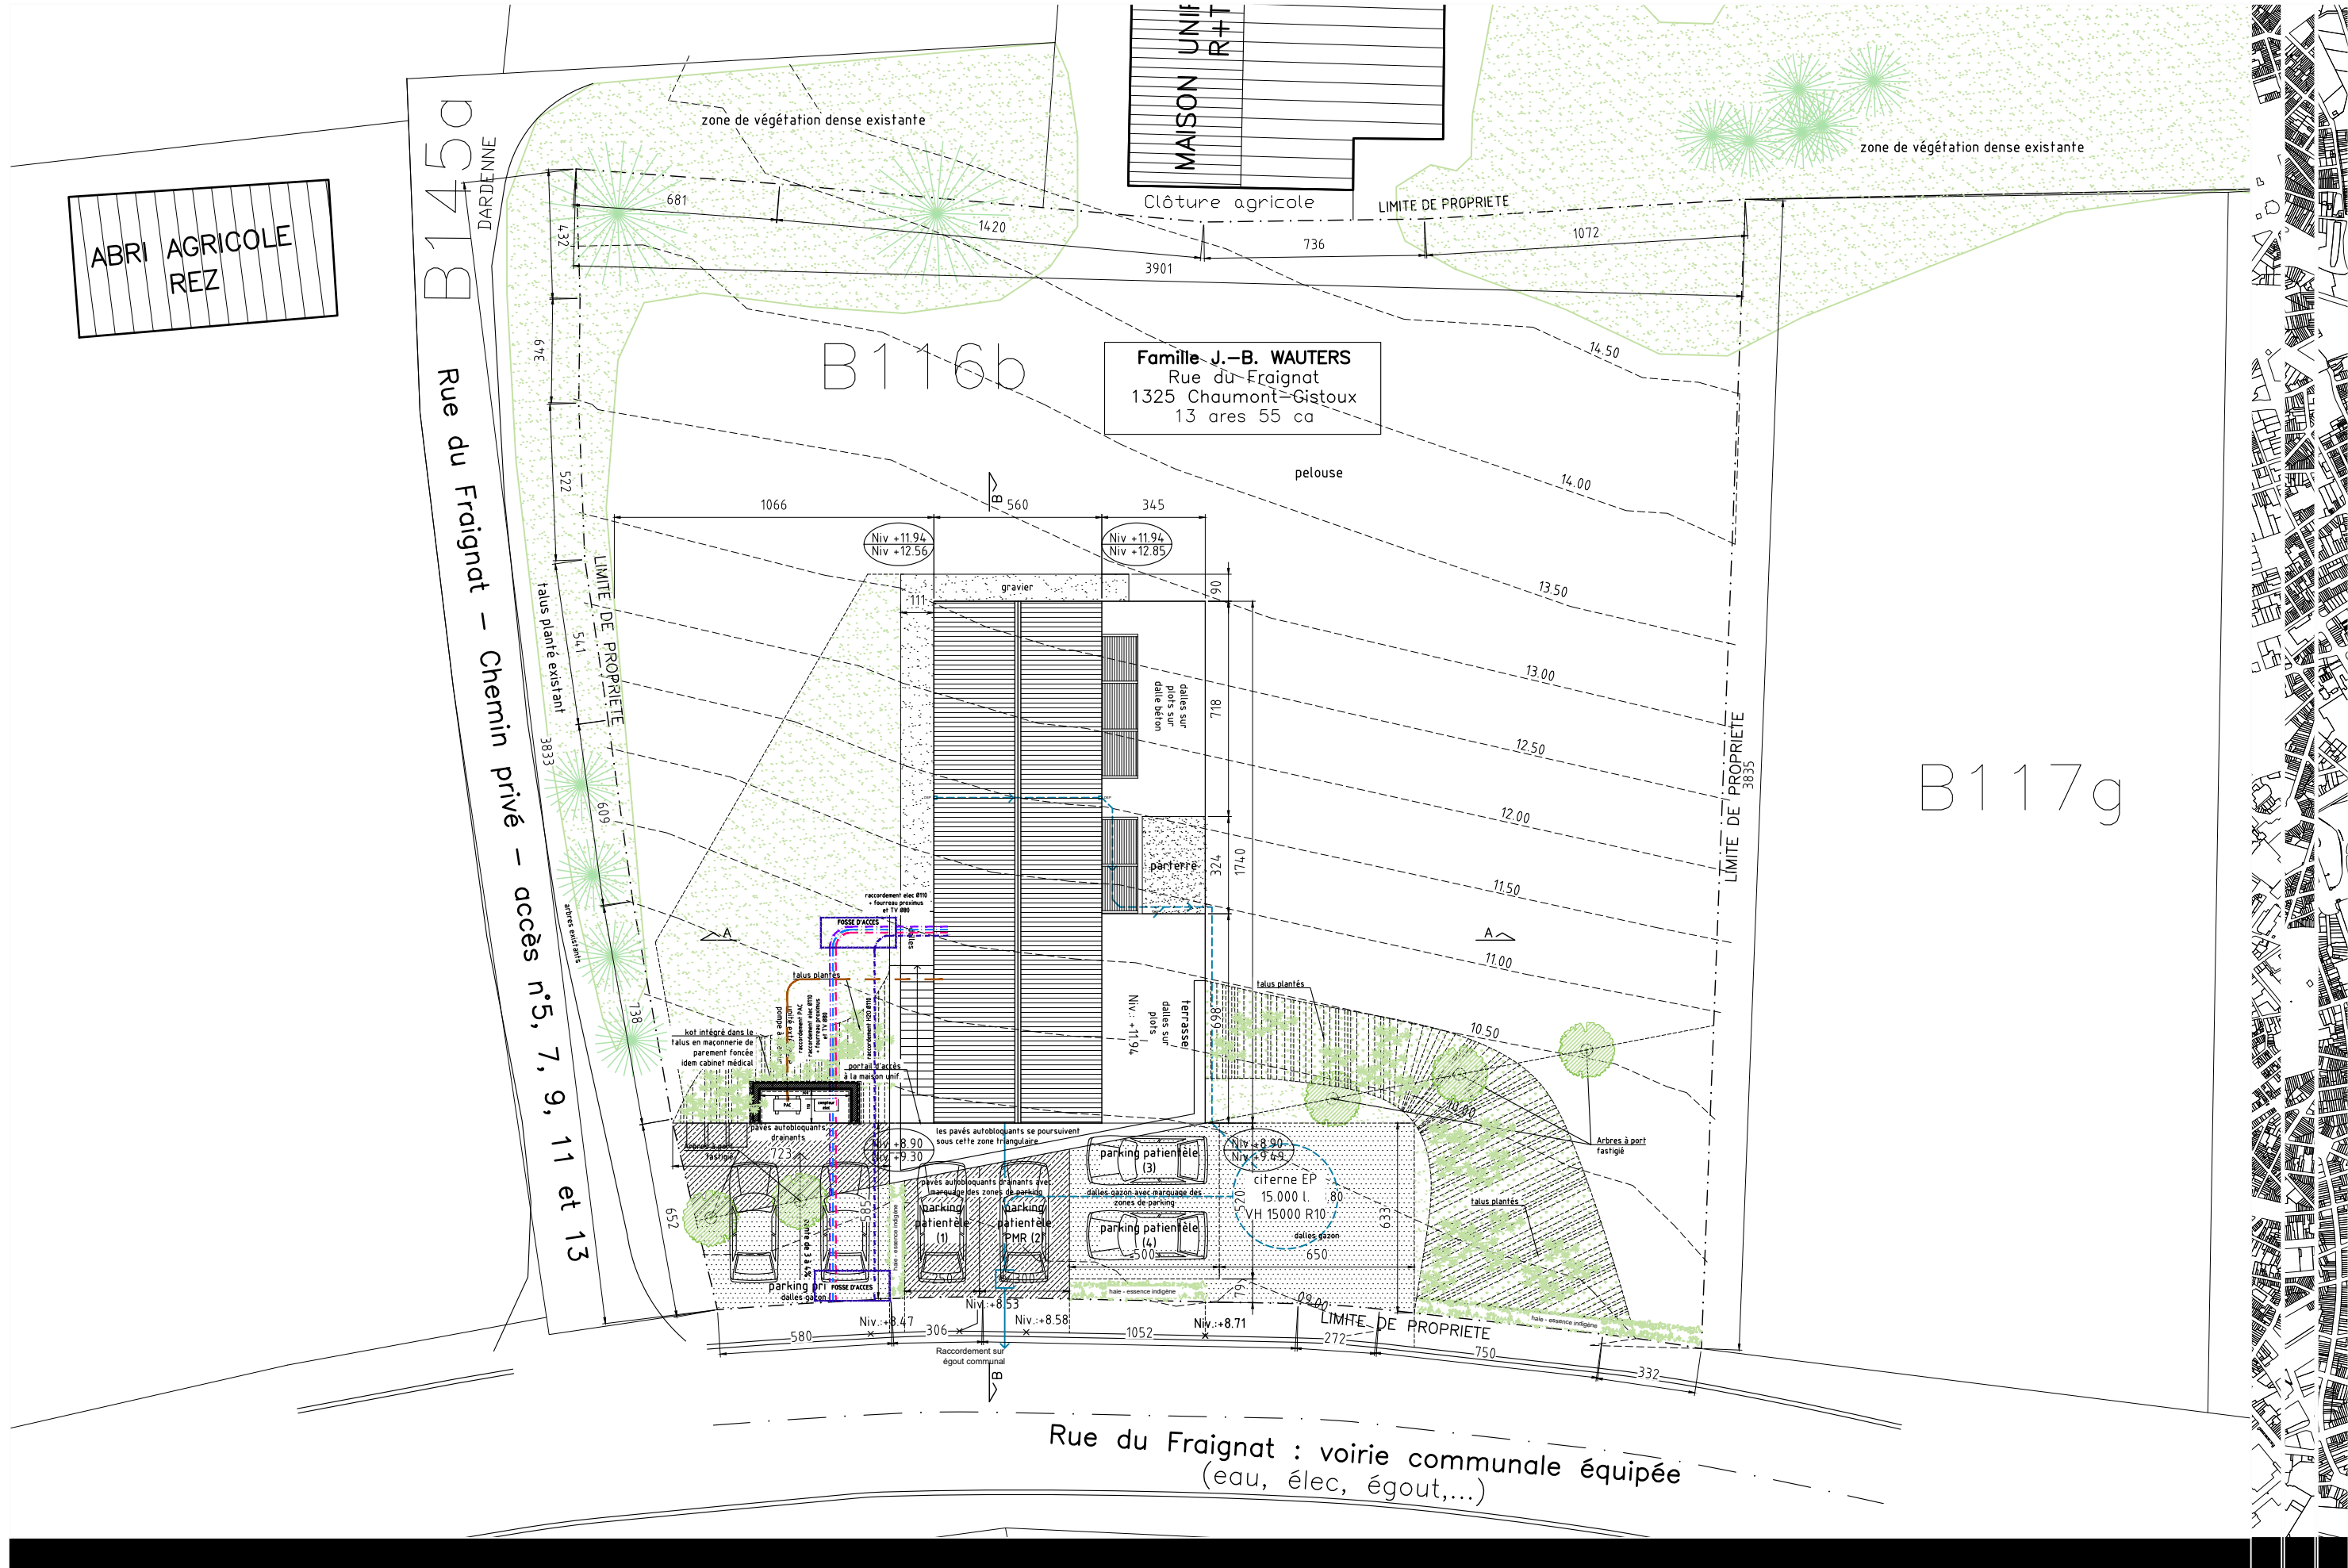

ARCHITECTE :

PLURICITE sprl
Florent HACHEZ

Rue du Verger 15
1160 BRUXELLES

+32 478 66 80 07
florent@pluricite.com

MAITRE D'OUVRAGE :

Famille J.-B. WAUTERS
Avenue de l'Etoile 18
1340 OTTIGNIES

ADRESSE DU PROJET :

Rue du Fraignat
1325 CHAUMONT-GISTOUX

NATURE DU PROJET :

Construction d'une maison
+ cabinet médical




OBJET DU PLAN :

Plan d'implantation
Situation projetée

PROVINCE DE BRABANT WALLON
COMMUNE DE CHAUMONT-GISTOUX

ECHELLE
1/200

DATE
24/02/2022

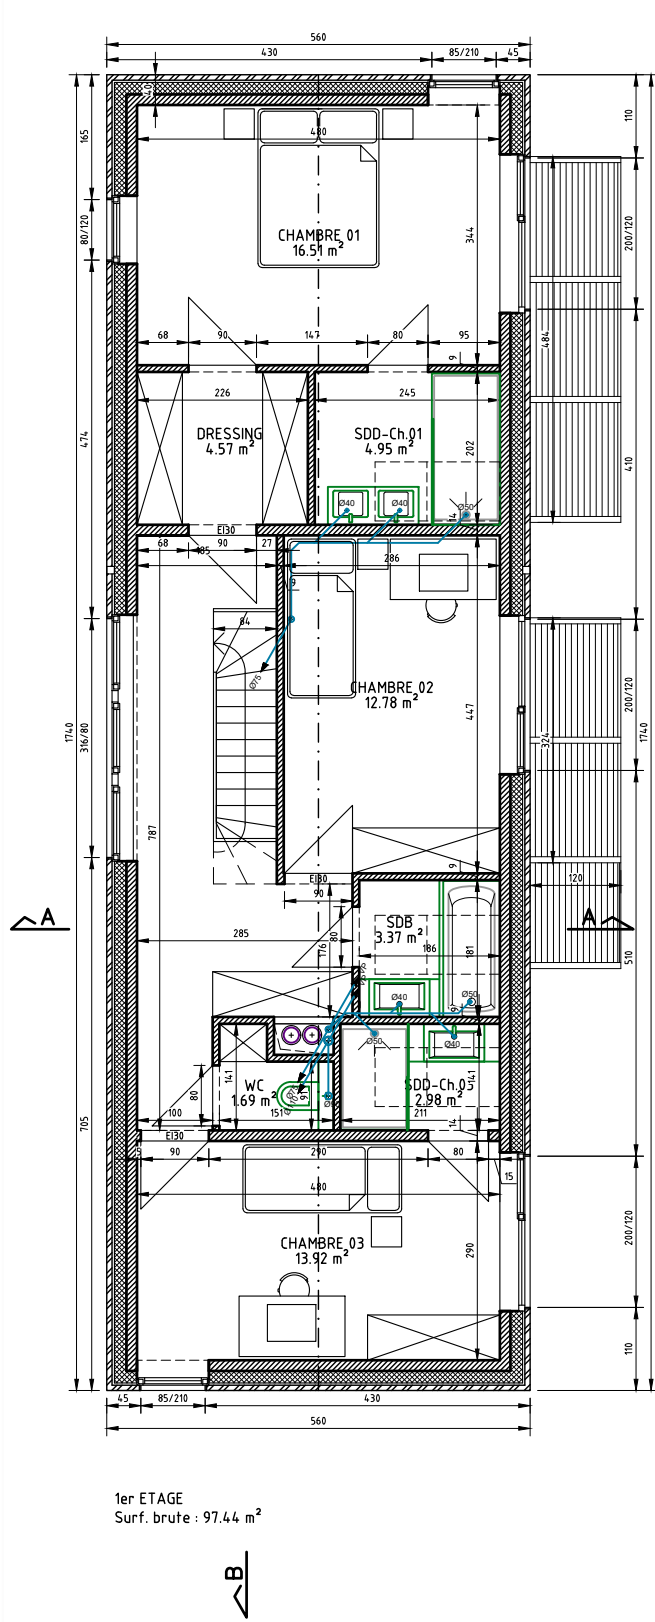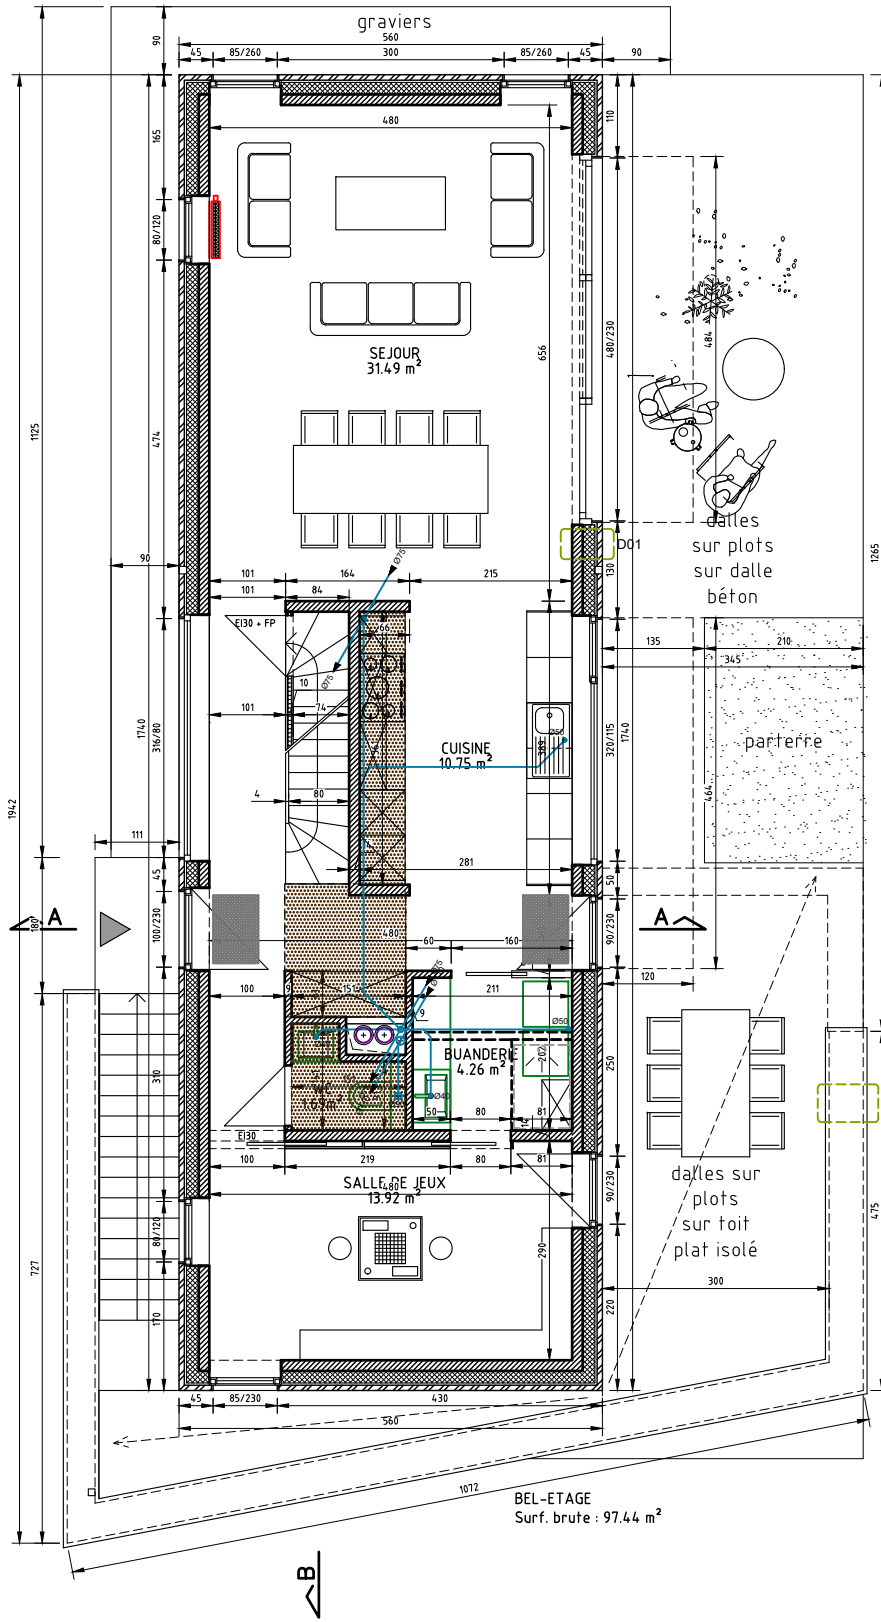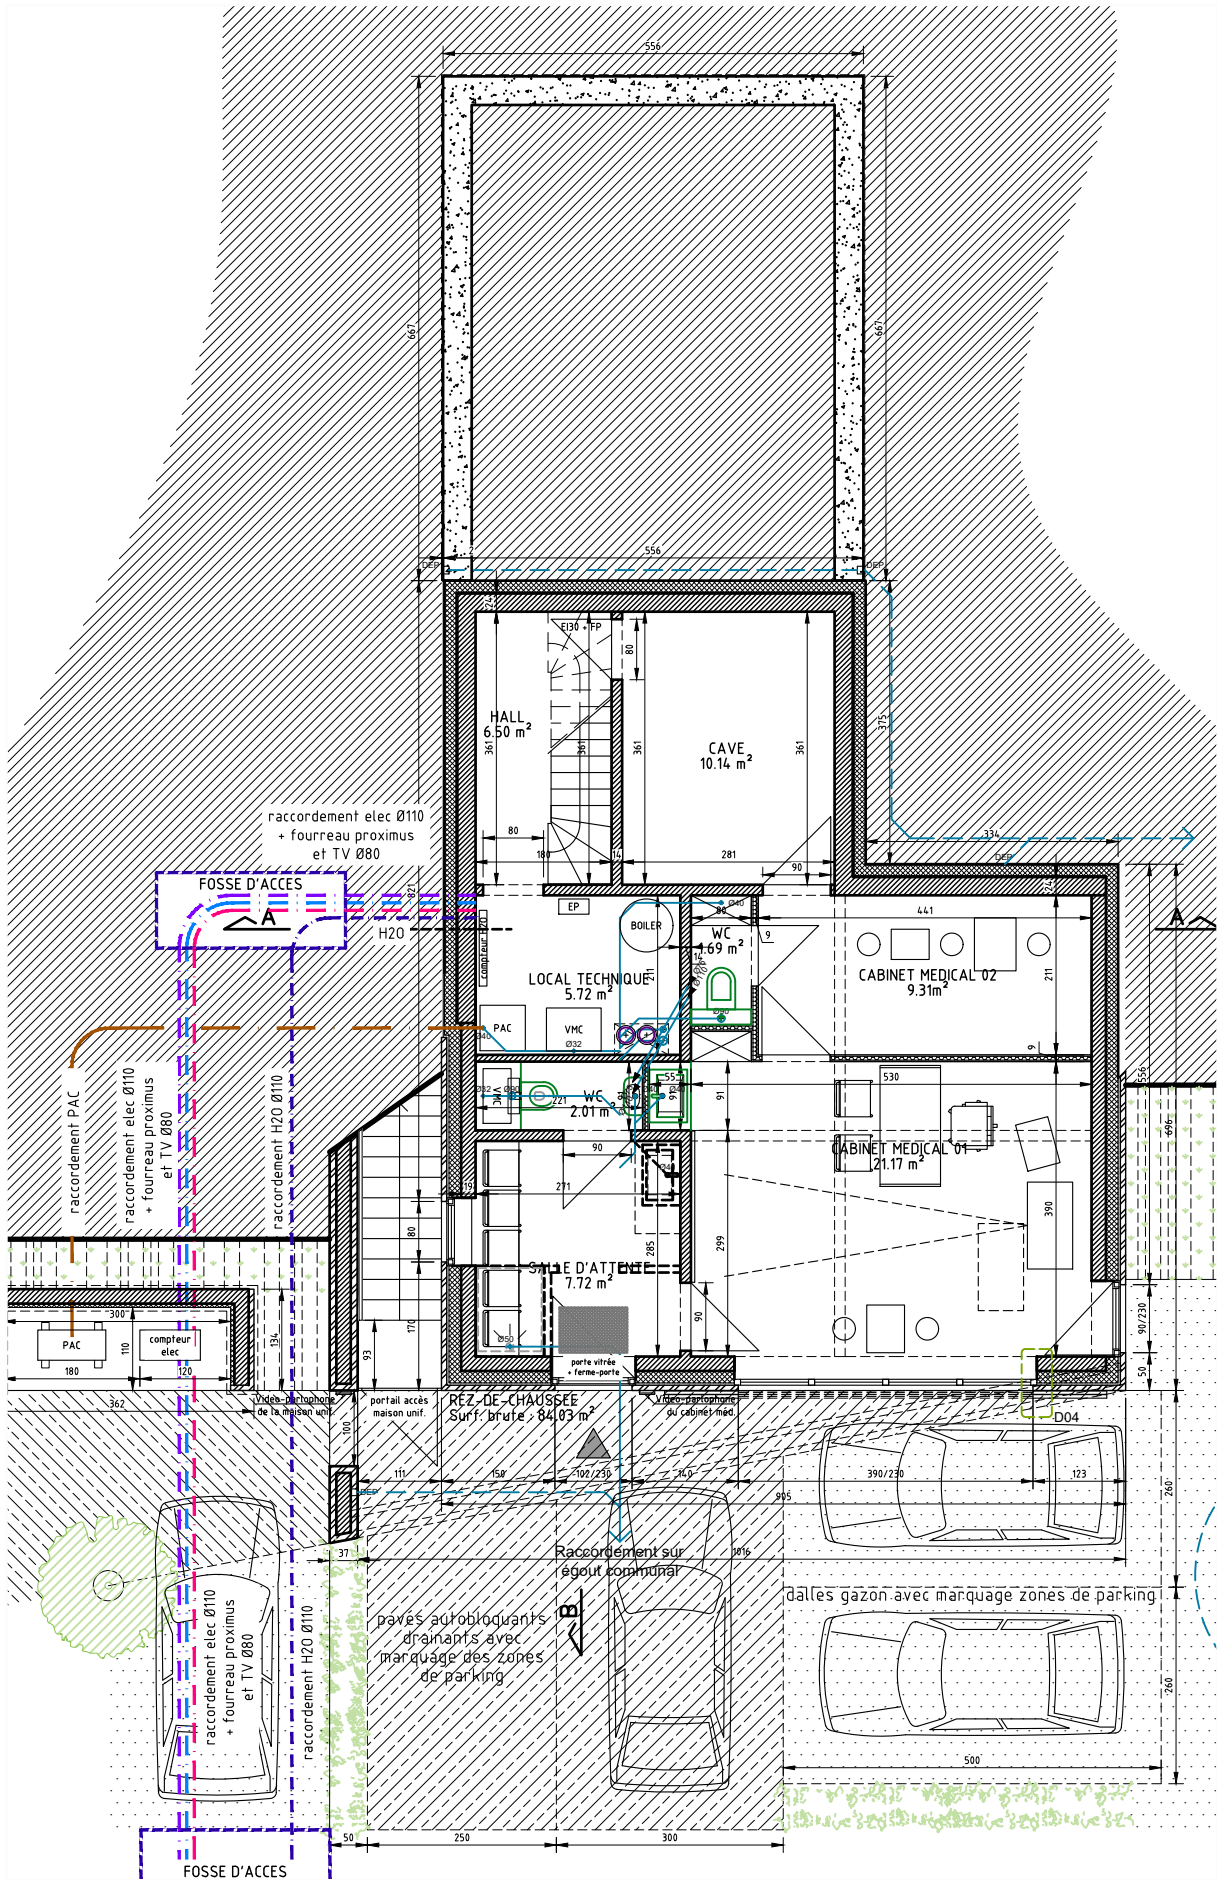

ARCHITECTE : **PLURICITE sprl**
Florent HACHEZ

Rue du Verger 15
1160 BRUXELLES

+32 478 66 80 07
florent@pluricite.com

MAITRE D'OUVRAGE : **Famille J.-B. WALTERS**
Avenue de l'Etoile 18
1340 OTTIGNIES

ADRESSE DU PROJET : **Rue du Fraignat**
1325 CHAUMONT-GISTOUX


NATURE DU PROJET : **Construction d'une maison**
+ cabinet médical

OBJET DU PLAN : **Plans**
Situation projetée

PROVINCE DE BRABANT WALLON
COMMUNE DE CHAUMONT-GISTOUX

ECHELLE **1/100**

DATE **24/02/2022**

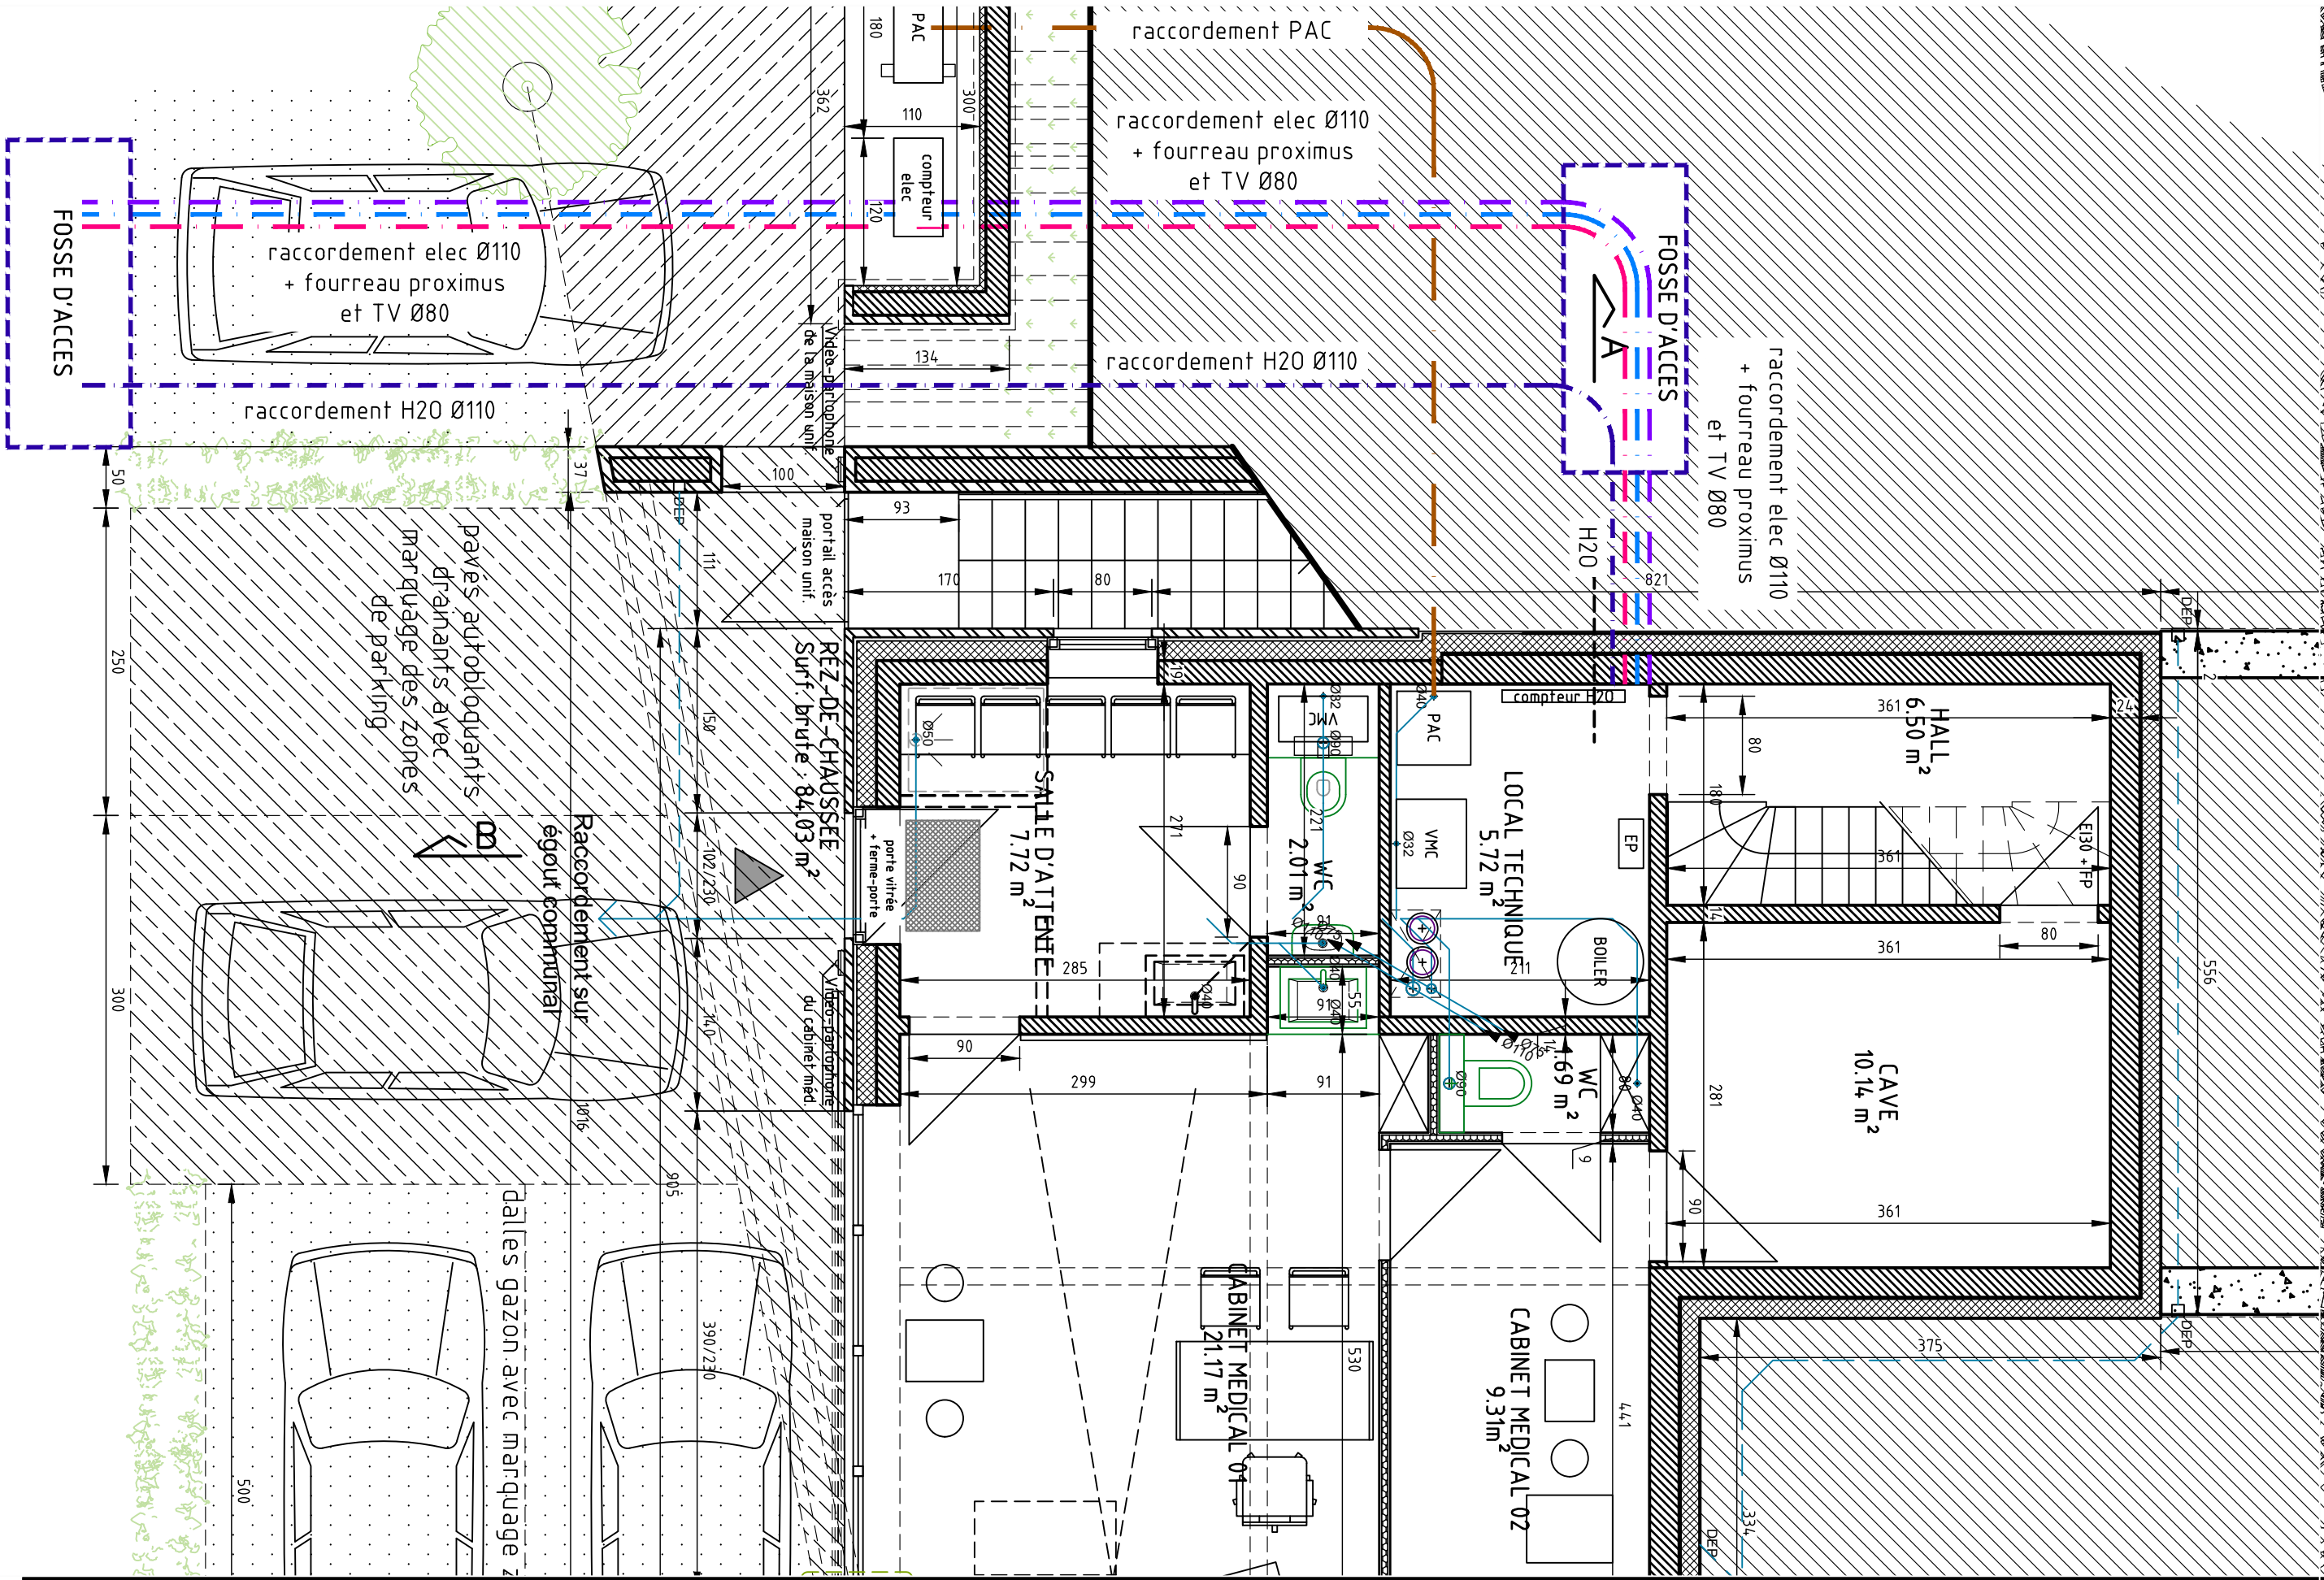

ARCHITECTE :
Rue du Verger 15
1160 BRUXELLES

PLURICITE sprl
Florent HACHEZ
+32 478 66 80 07
florent@pluricite.com

MAITRE D'OUVRAGE :
Famille J.-B. WALTERS
Avenue de l'Etoile 18
1340 OTTIGNIES

ADRESSE DU PROJET :
Rue du Fraignat
1325 CHAUMONT-GISTOUX


NATURE DU PROJET :
Construction d'une maison
+ cabinet médical

OBJET DU PLAN :
Rez-de-chaussée - régies
Situation projetée

PROVINCE DE BRABANT WALLON
COMMUNE DE CHAUMONT-GISTOUX

ECHELLE
1/50

DATE
24/02/2022

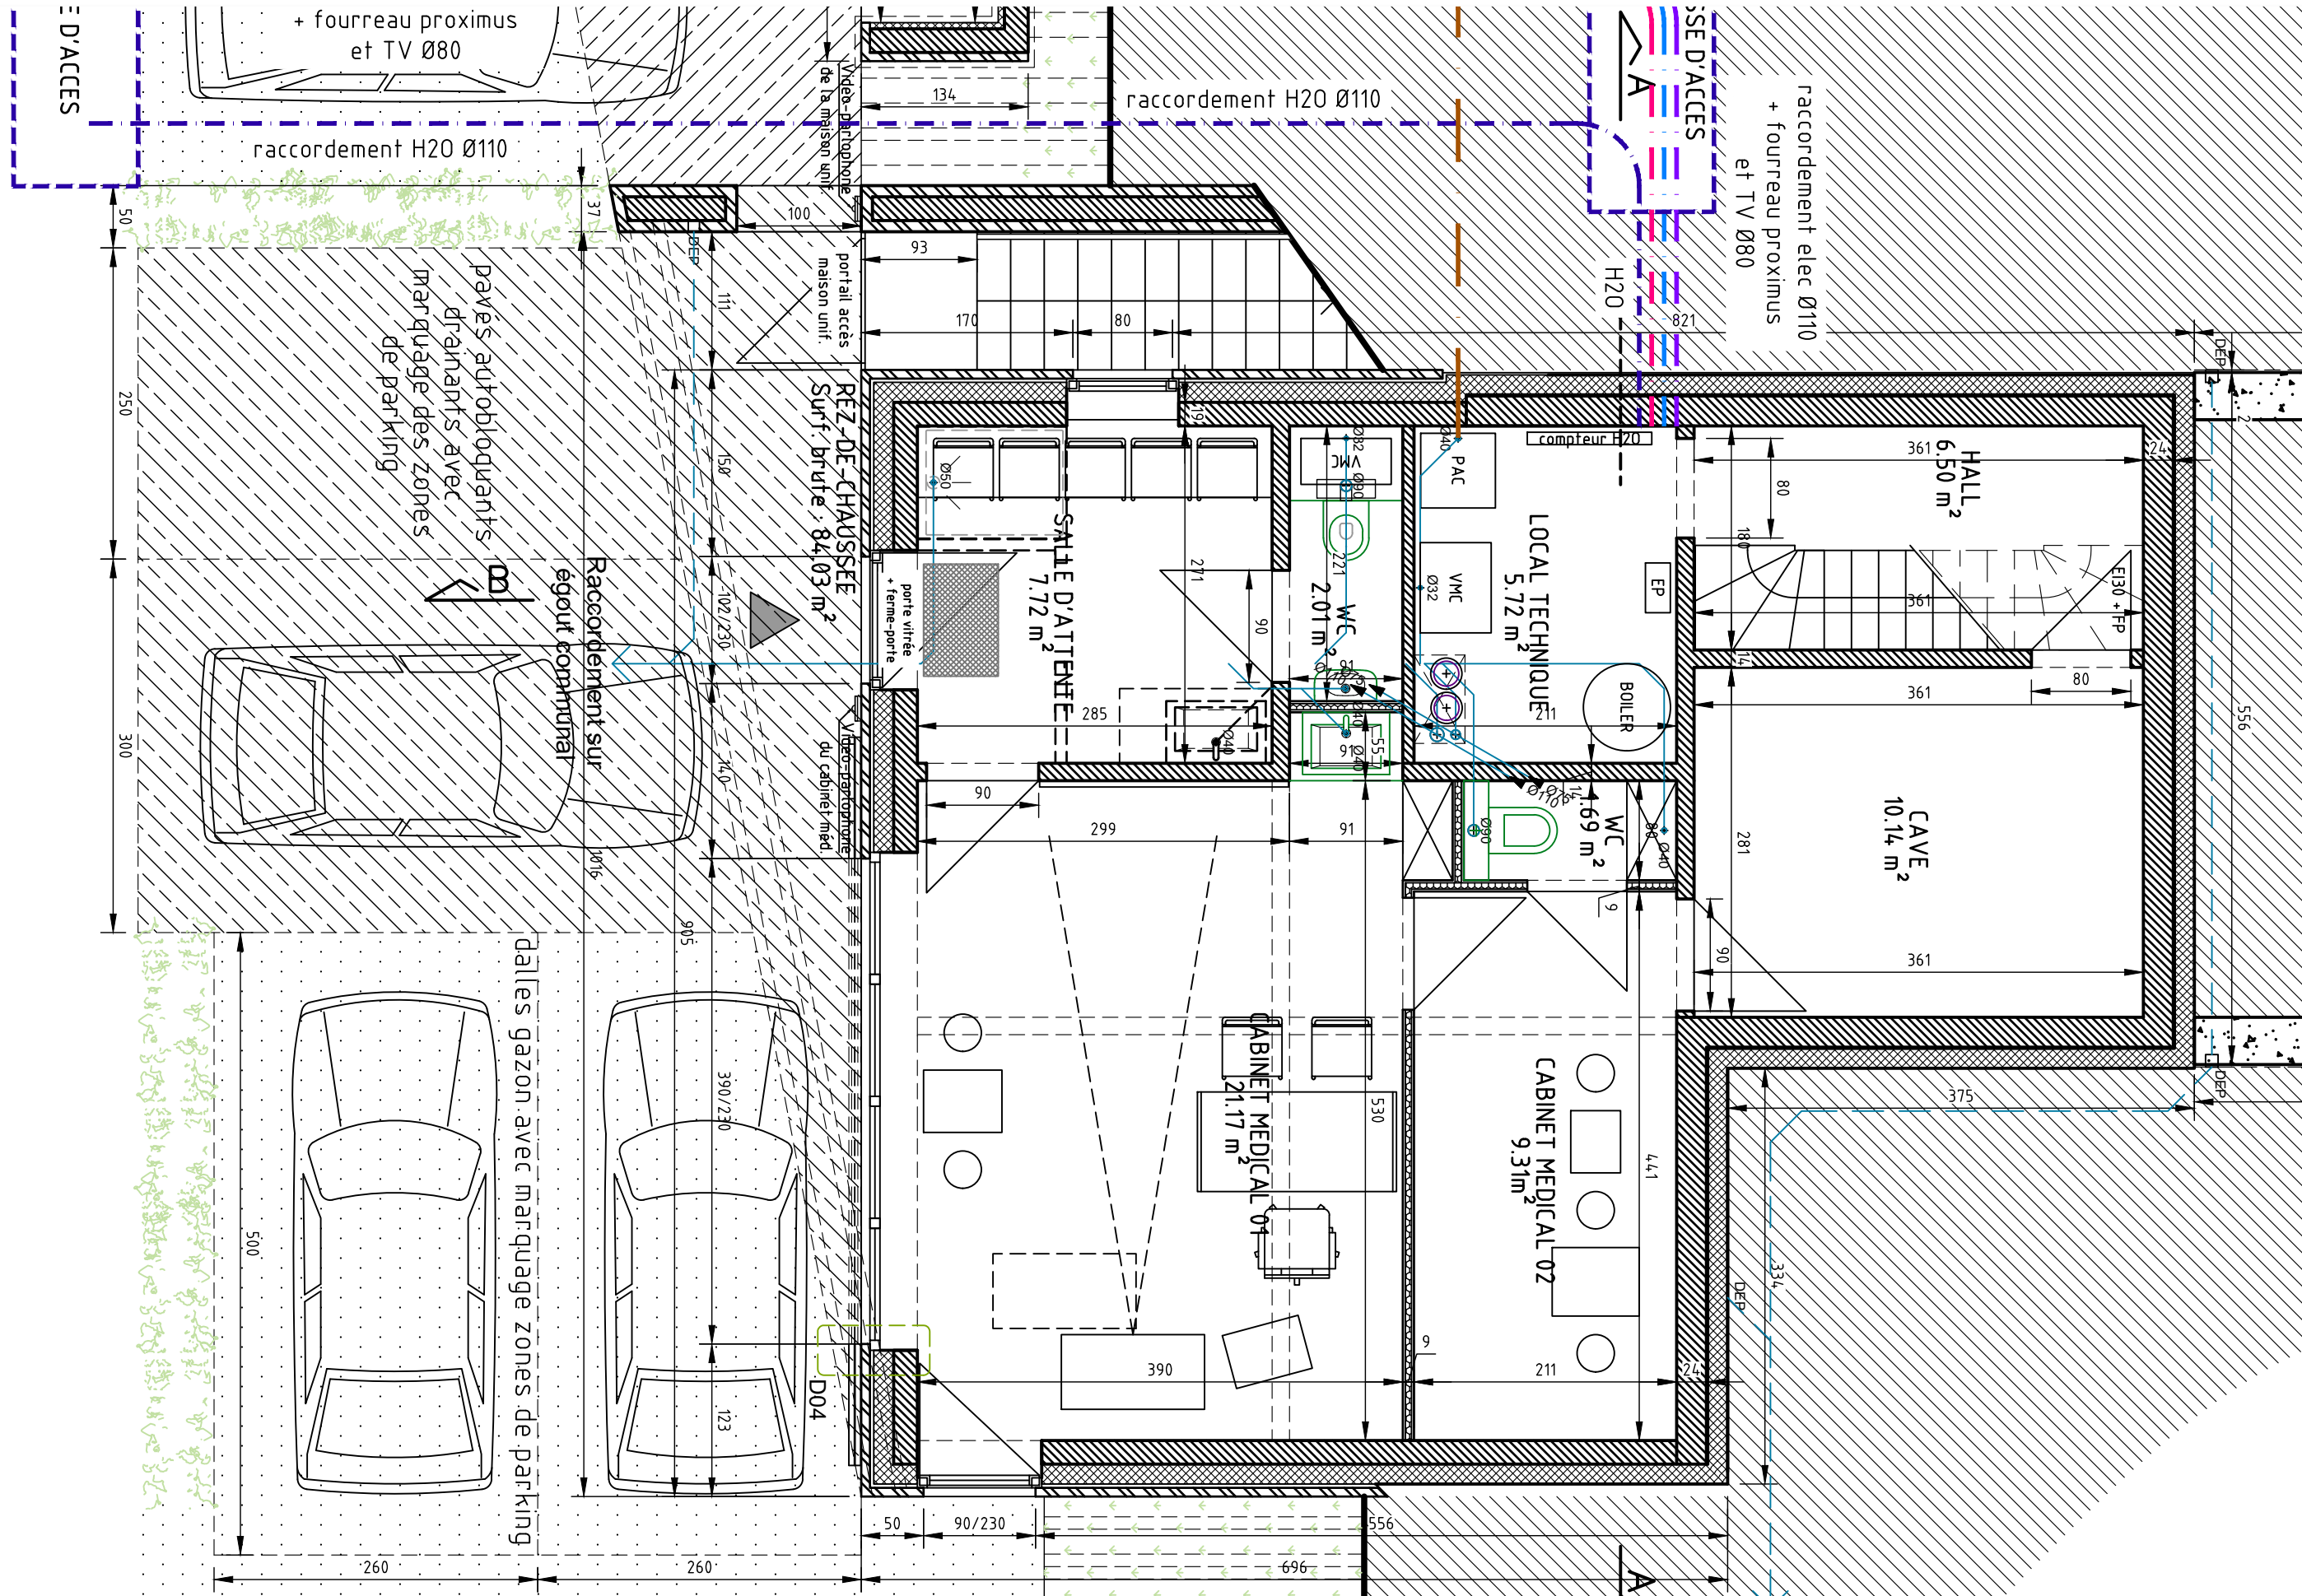


ARCHITECTE : **PLURICITE sprl**
Florent HACHEZ
Rue du Verger 15
1160 BRUXELLES
+32 478 66 80 07
florent@pluricite.com

MAITRE D'OUVRAGE : **Famille J.-B. WALTERS**
Avenue de l'Etoile 18
1340 OTTIGNIES
ADRESSE DU PROJET : **Rue du Fraignat**
1325 CHAUMONT-GISTOUX

NATURE DU PROJET : **Construction d'une maison**
+ cabinet médical
OBJET DU PLAN : **Rez-de-chaussée**
Situation projetée

PROVINCE DE BRABANT WALLON
COMMUNE DE CHAUMONT-GISTOUX
ECHELLE **1/50**
DATE **24/02/2022**

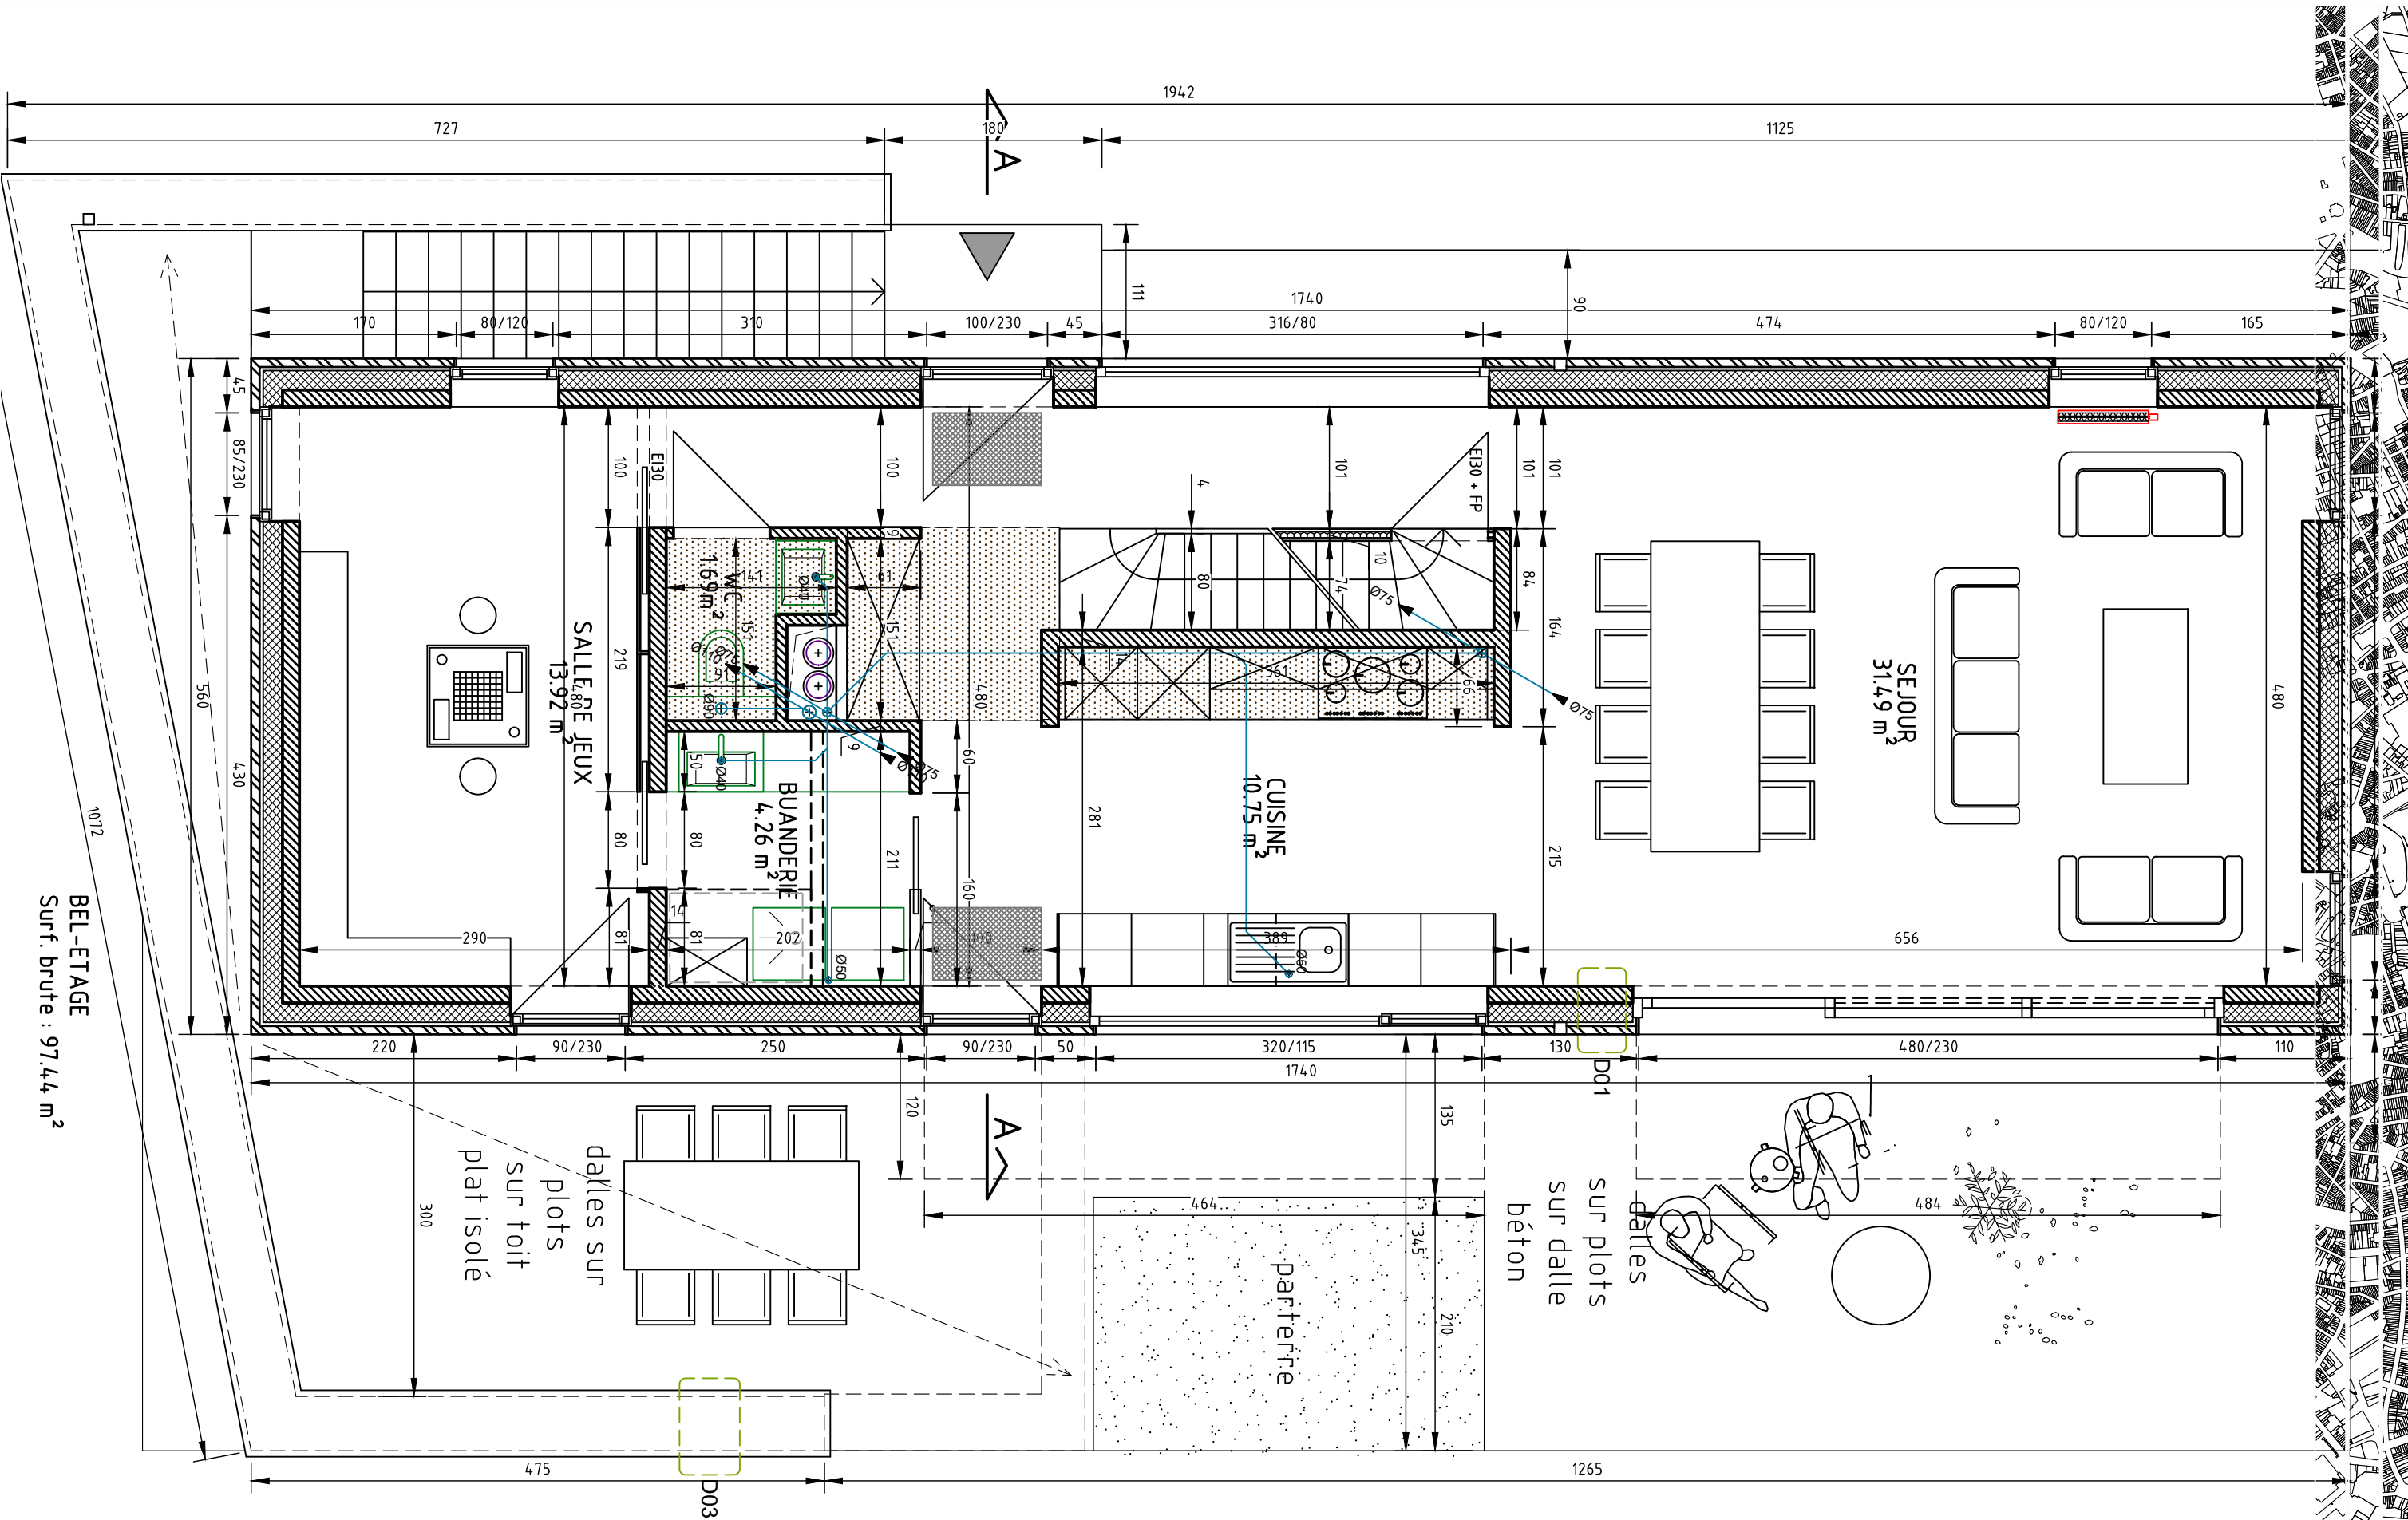

ARCHITECTE :
Rue du Verger 15
1160 BRUXELLES

PLURICITE sprl
Florent HACHEZ
+32 478 66 80 07
florent@pluricite.com

MAITRE D'OUVRAGE :
Famille J.-B. WALTERS
Avenue de l'Etoile 18
1340 OTIGNIES

ADRESSE DU PROJET :
Rue du Fraignat
1325 CHAUMONT-GISTOUX



NATURE DU PROJET :
Construction d'une maison
+ cabinet médical

OBJET DU PLAN :
Rez-de-jardin
Situation projetée

PROVINCE DE BRABANT WALLON
COMMUNE DE CHAUMONT-GISTOUX


ECHELLE
1/50


DATE
24/02/2022

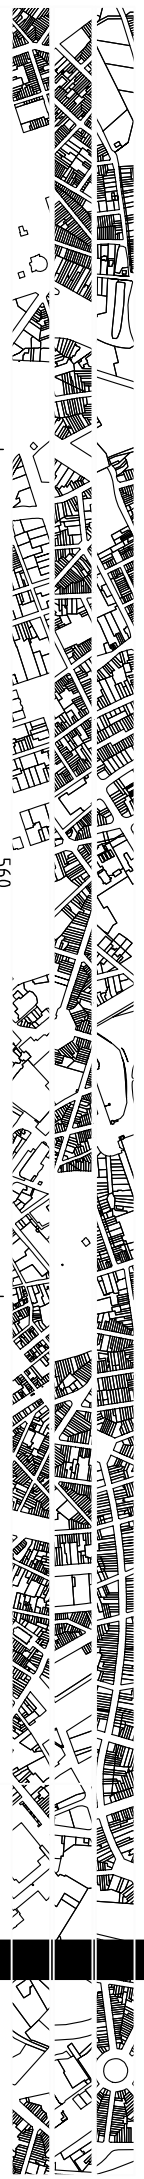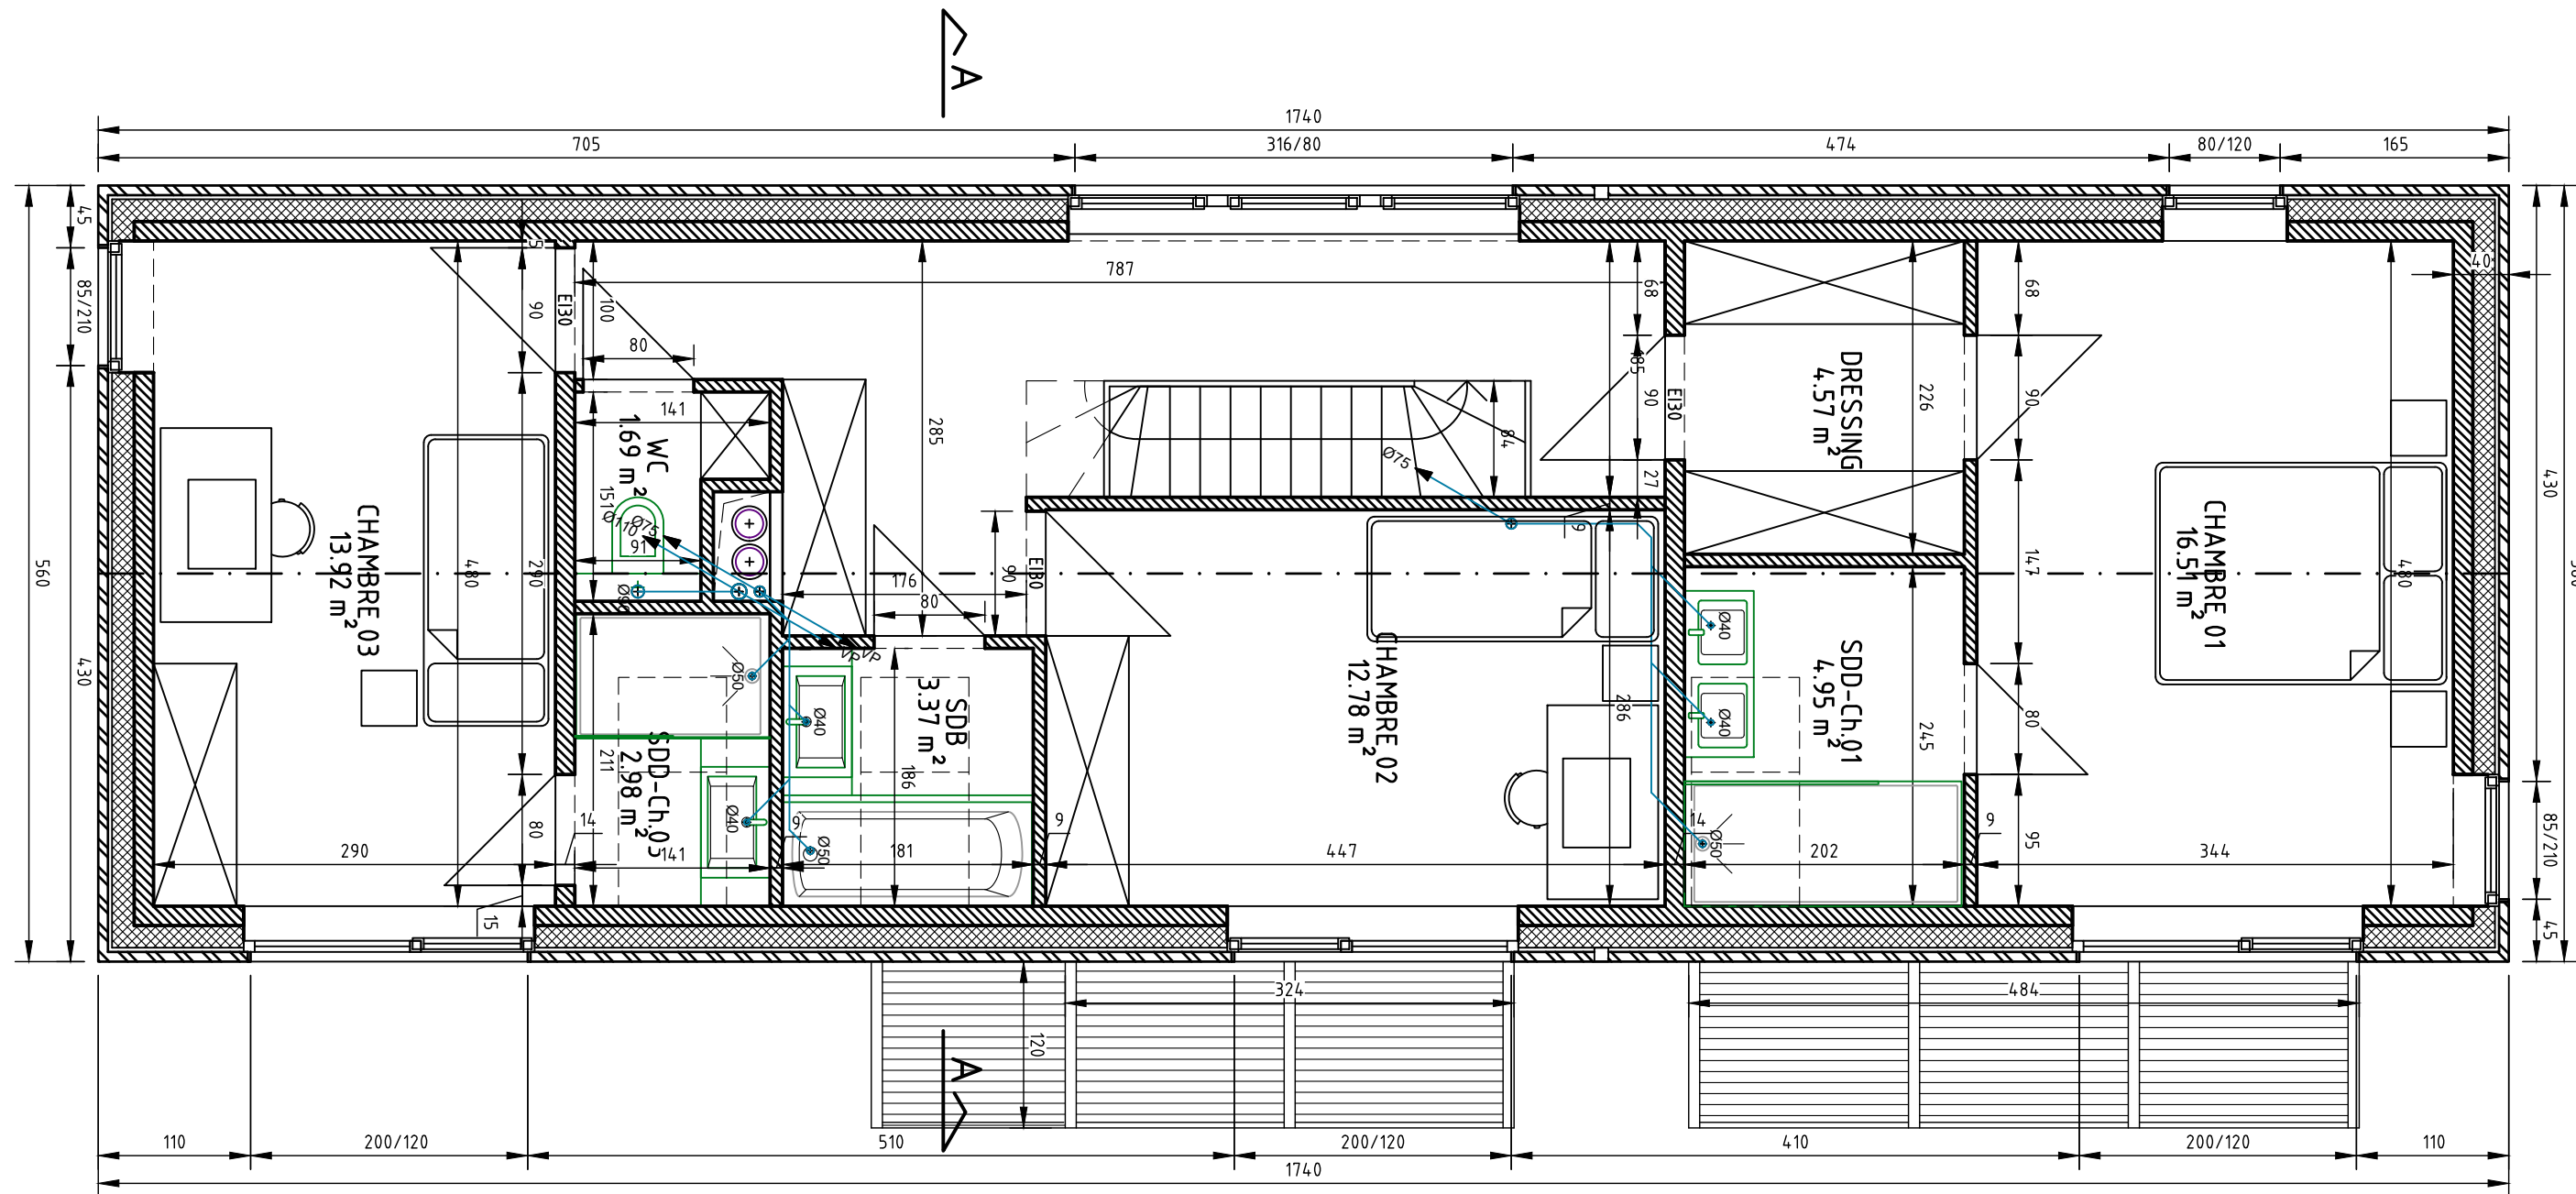

SOM-B-2 PLURICITE sprl

ARCHITECTE : Rue du Verger 15 1160 BRUXELLES	PLURICITE sprl Florent HACHEZ +32 478 66 80 07 florent@pluricite.com	MAITRE D'OUVRAGE : Famille J.-B. WALTERS Avenue de l'Etoile 18 1340 OTTIGNIES	NATURE DU PROJET : Construction d'une maison + cabinet médical
ADRESSE DU PROJET : Rue du Fraignat 1325 CHAUMONT-GISTOUX	OBJET DU PLAN : 1er étage Situation projetée	PROVINCE DE BRABANT WALLON COMMUNE DE CHAUMONT-GISTOUX ECHELLE 1/50	DATE 24/02/2022

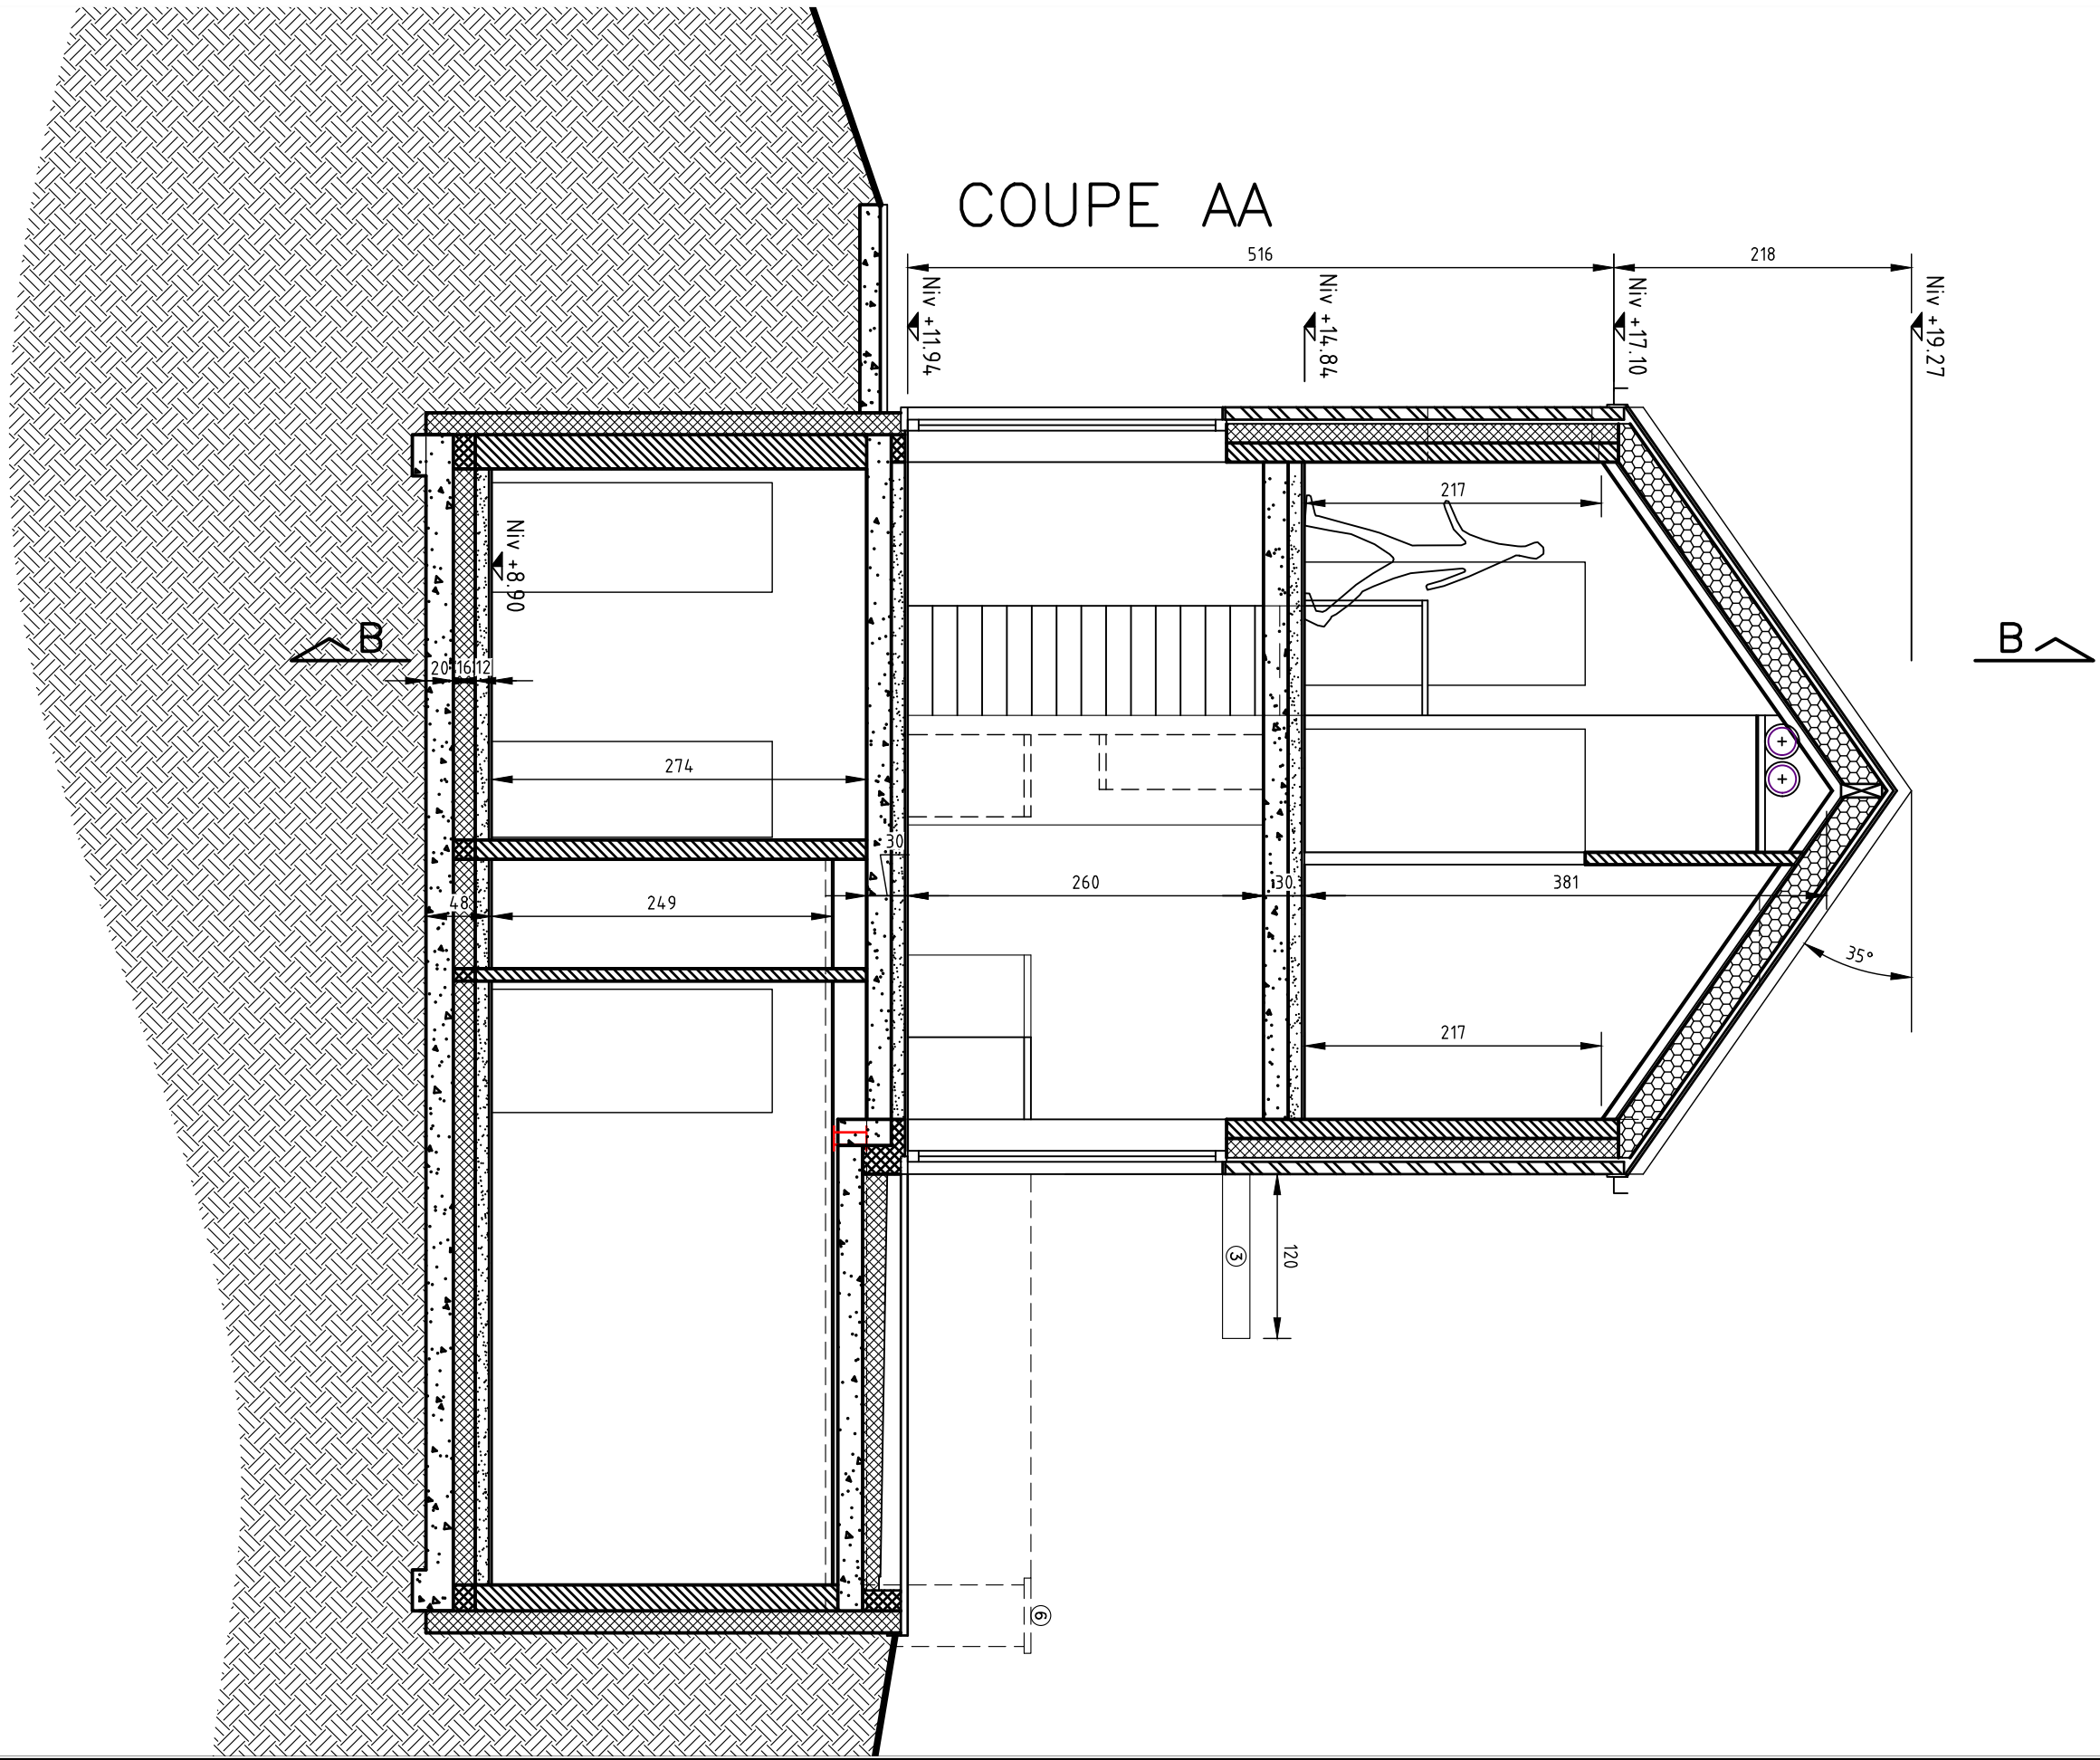

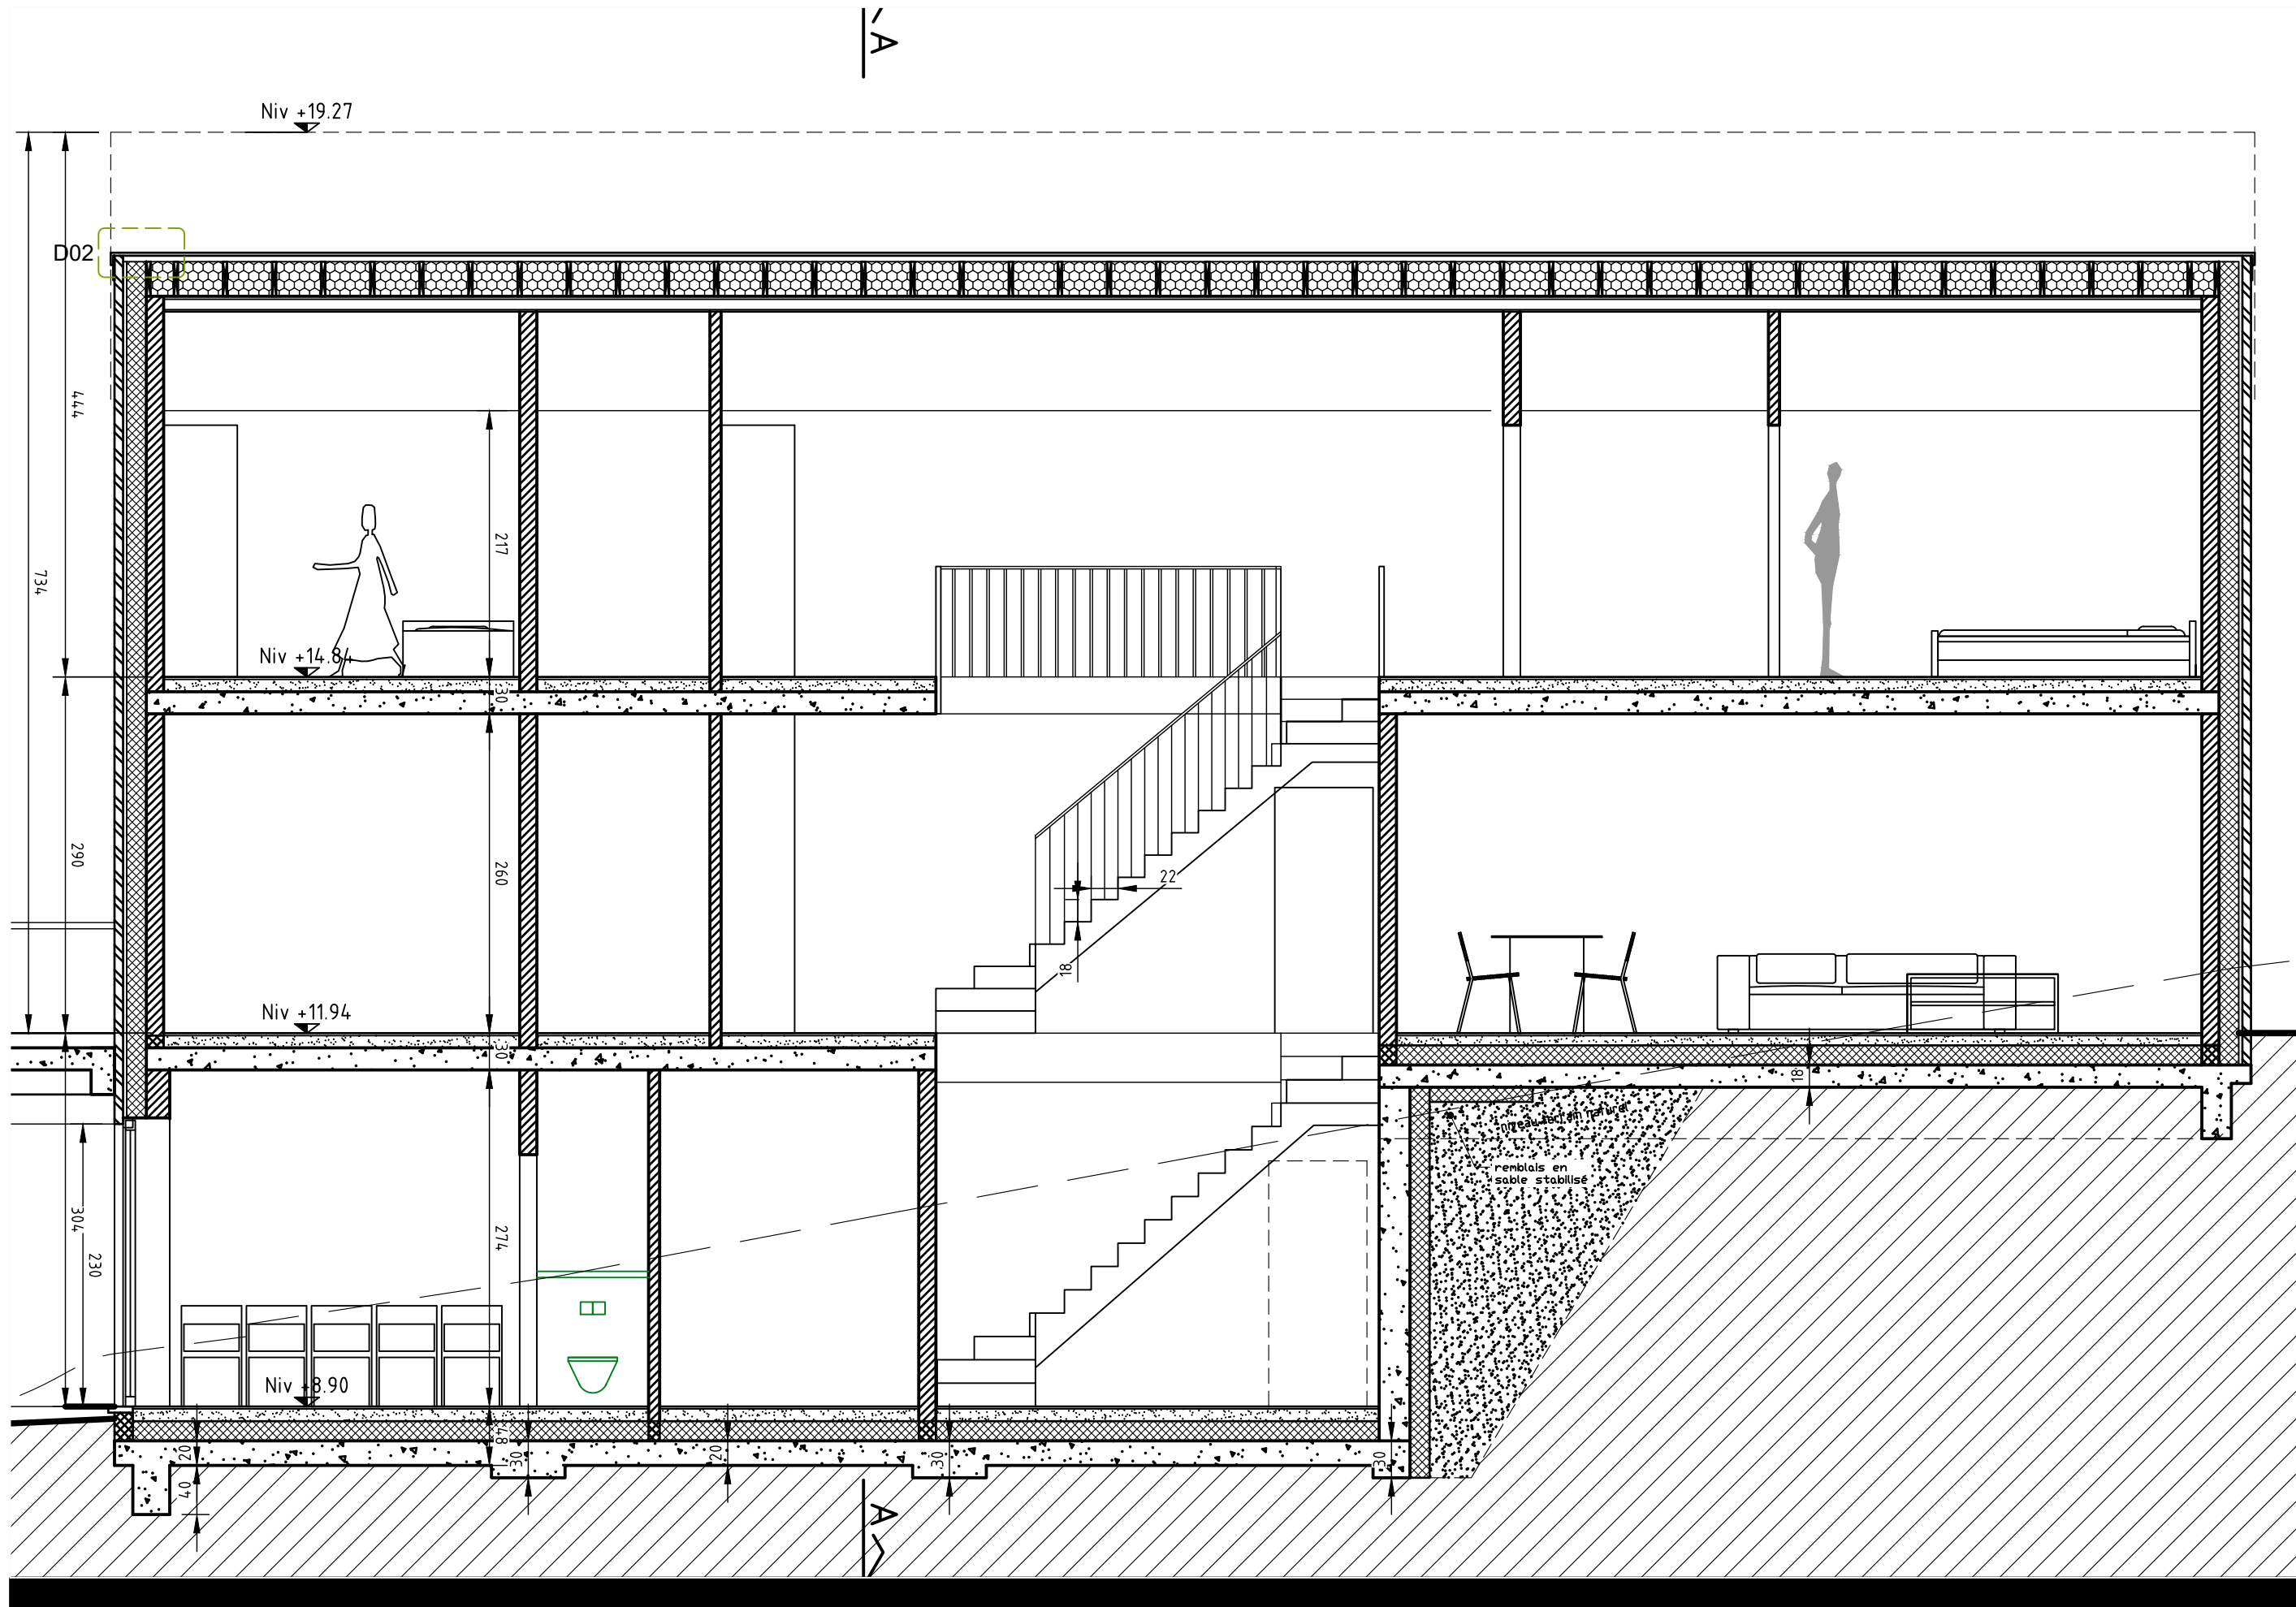

ARCHITECTE :
Rue du Verger 15
1160 BRUXELLES

PLURICITE sprl
Florent HACHEZ
+32 478 66 80 07
florent@pluricite.com

MAITRE D'OUVRAGE :
Famille J.-B. WALTERS
Avenue de l'Etoile 18
1340 OTTIGNIES

ADRESSE DU PROJET :
Rue du Fraignat
1325 CHAUMONT-GISTOUX


NATURE DU PROJET :
Construction d'une maison
+ cabinet médical

OBJET DU PLAN :
Coupe BB
Situation projetée

PROVINCE DE BRABANT WALLON
COMMUNE DE CHAUMONT-GISTOUX

ECHELLE
1/50

DATE
24/02/2022

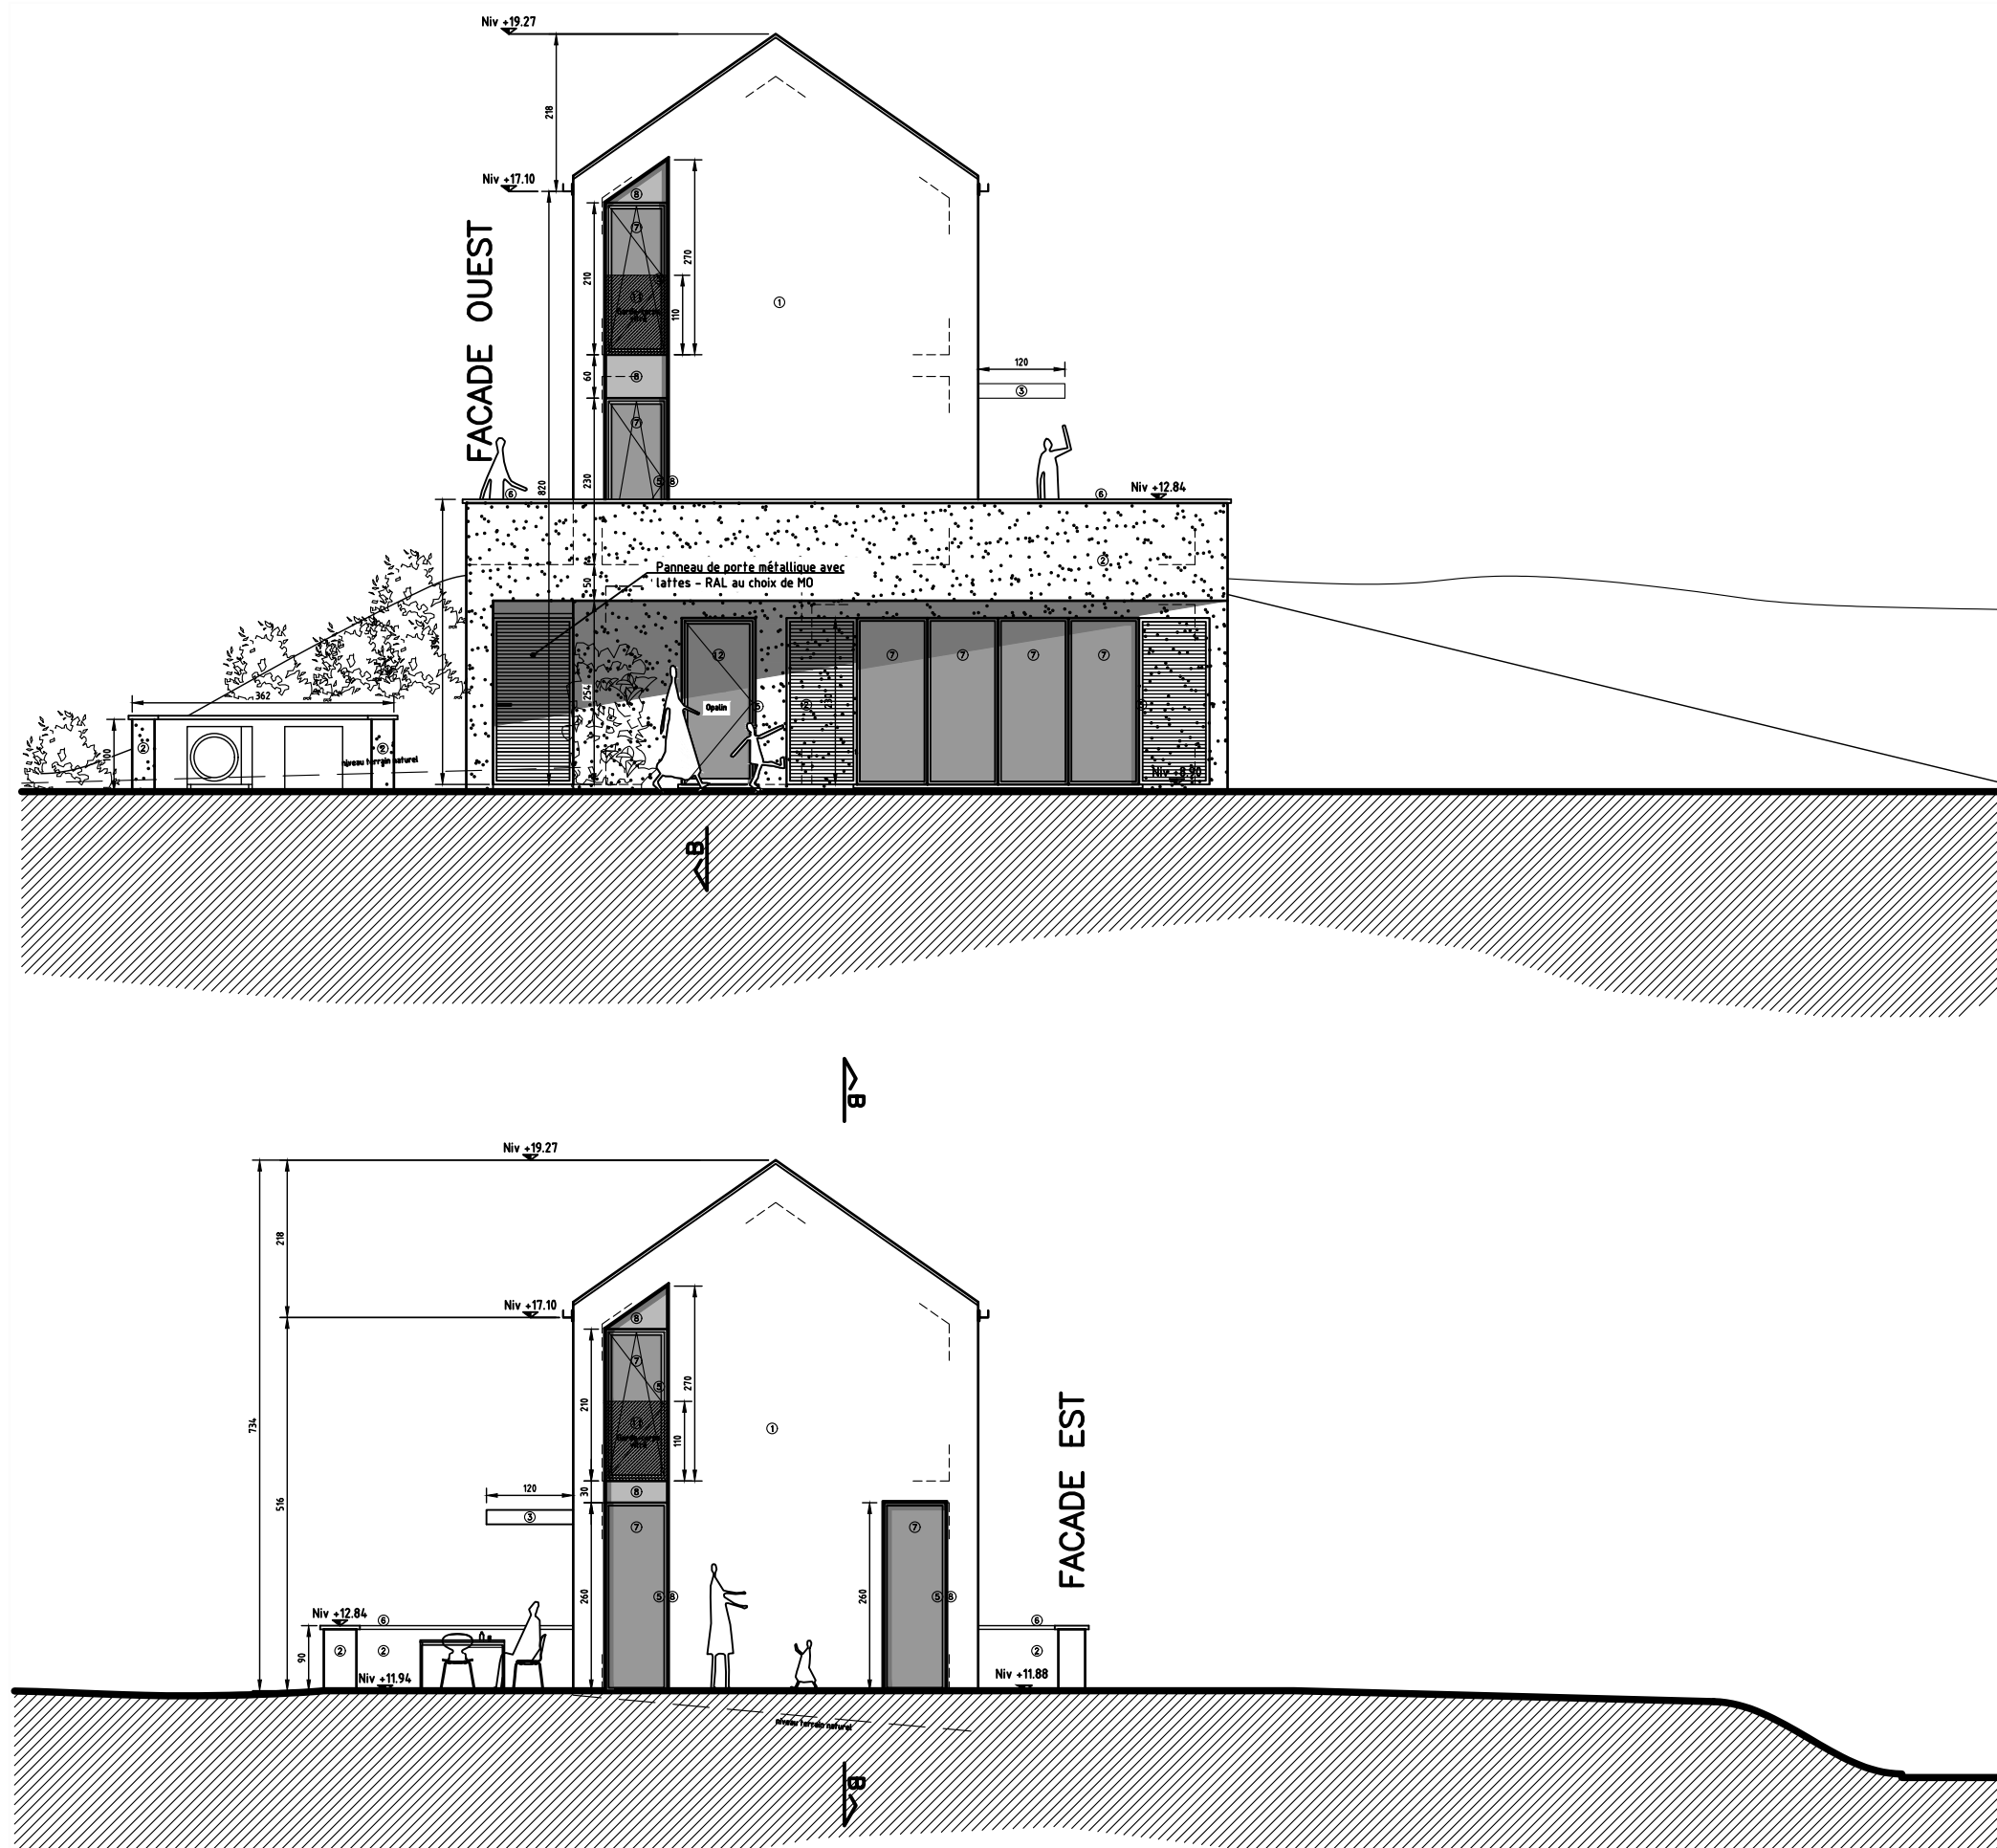

ARCHITECTE :

PLURICITE sprl
Florent HACHEZ

Rue du Verger 15
1160 BRUXELLES

+32 478 66 80 07
florent@pluricite.com

MAITRE D'OUVRAGE :

Famille J.-B. WALTERS
Avenue de l'Etoile 18
1340 OTTIGNIES

ADRESSE DU PROJET :

Rue du Fraignat
1325 CHAUMONT-GISTOUX

NATURE DU PROJET :

Construction d'une maison
+ cabinet médical



OBJET DU PLAN :

Façades-pignons Est et Ouest
Situation projetée

PROVINCE DE BRABANT WALLON
COMMUNE DE CHAUMONT-GISTOUX

ECHELLE
1/100

DATE
24/02/2022

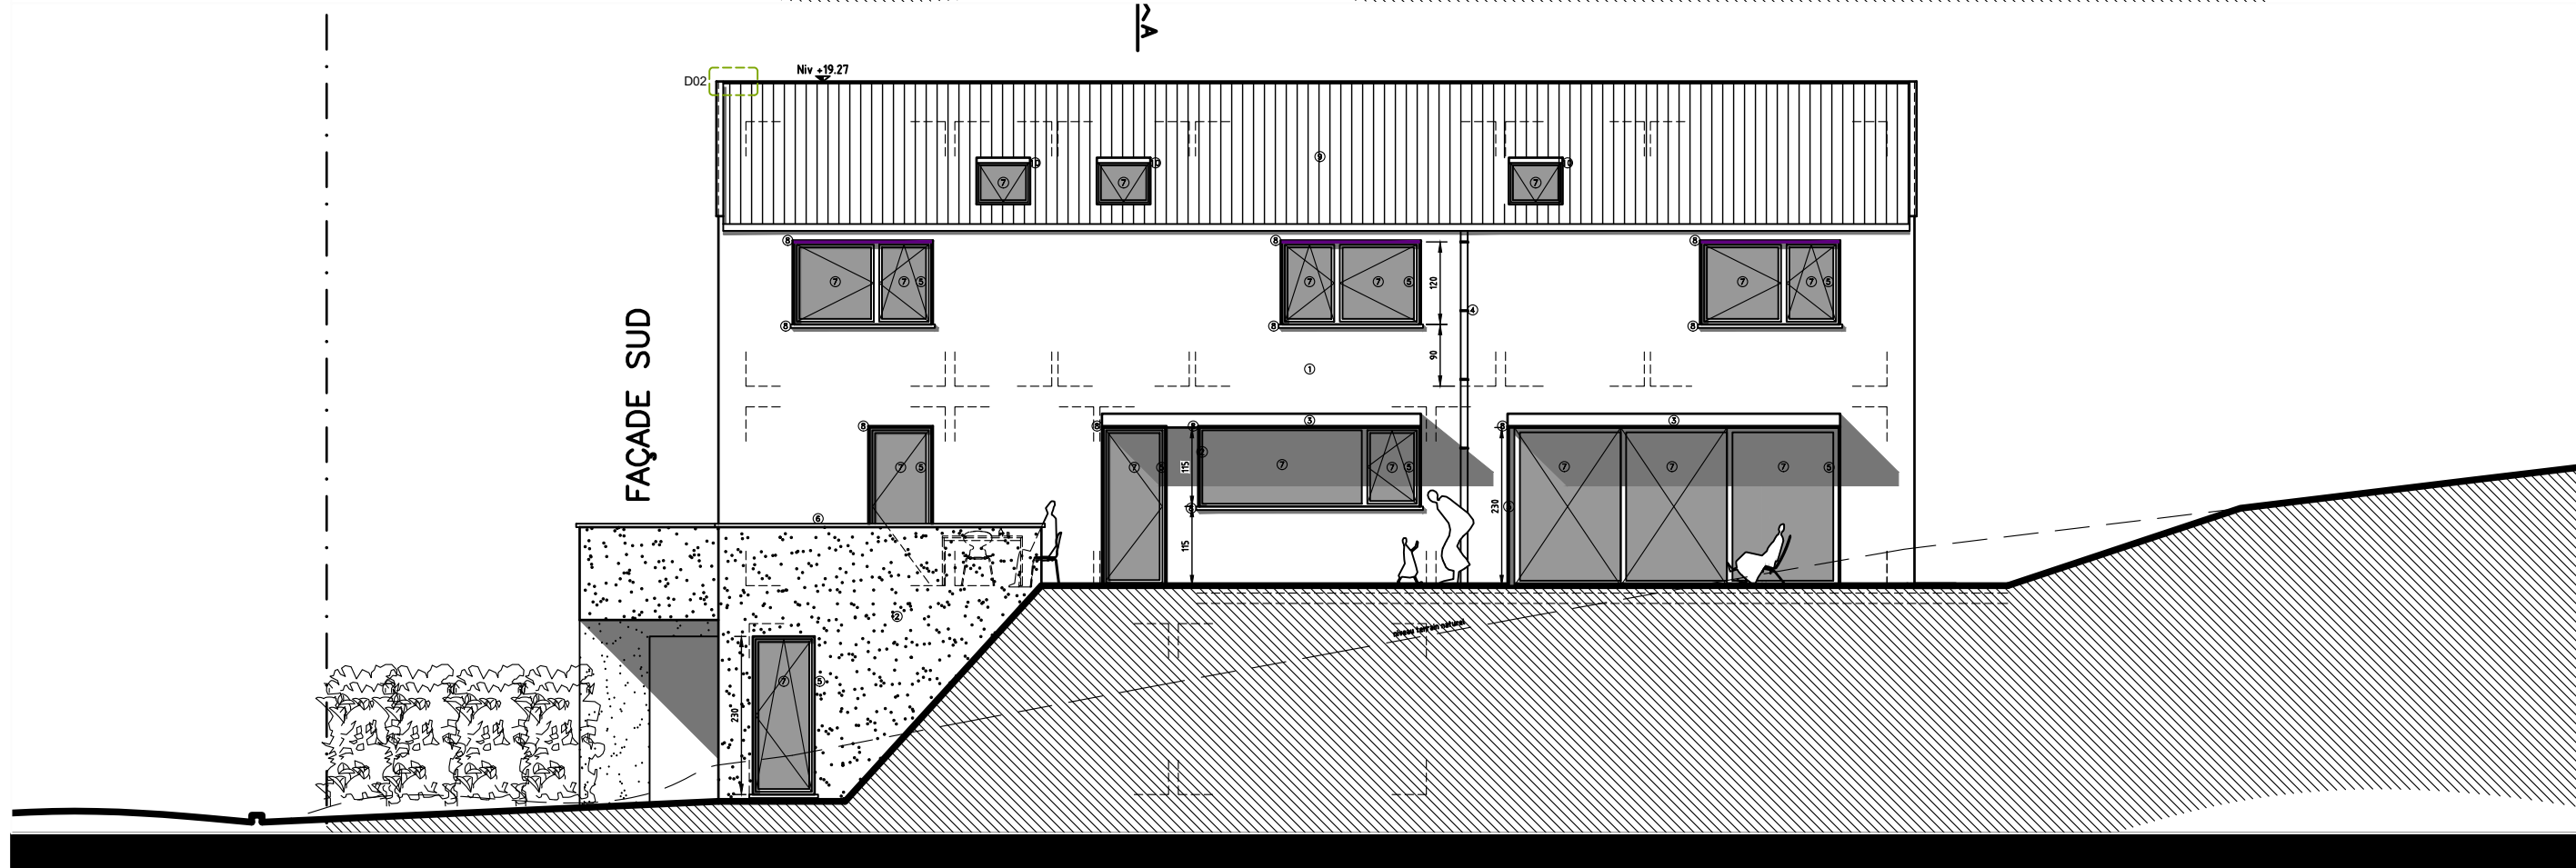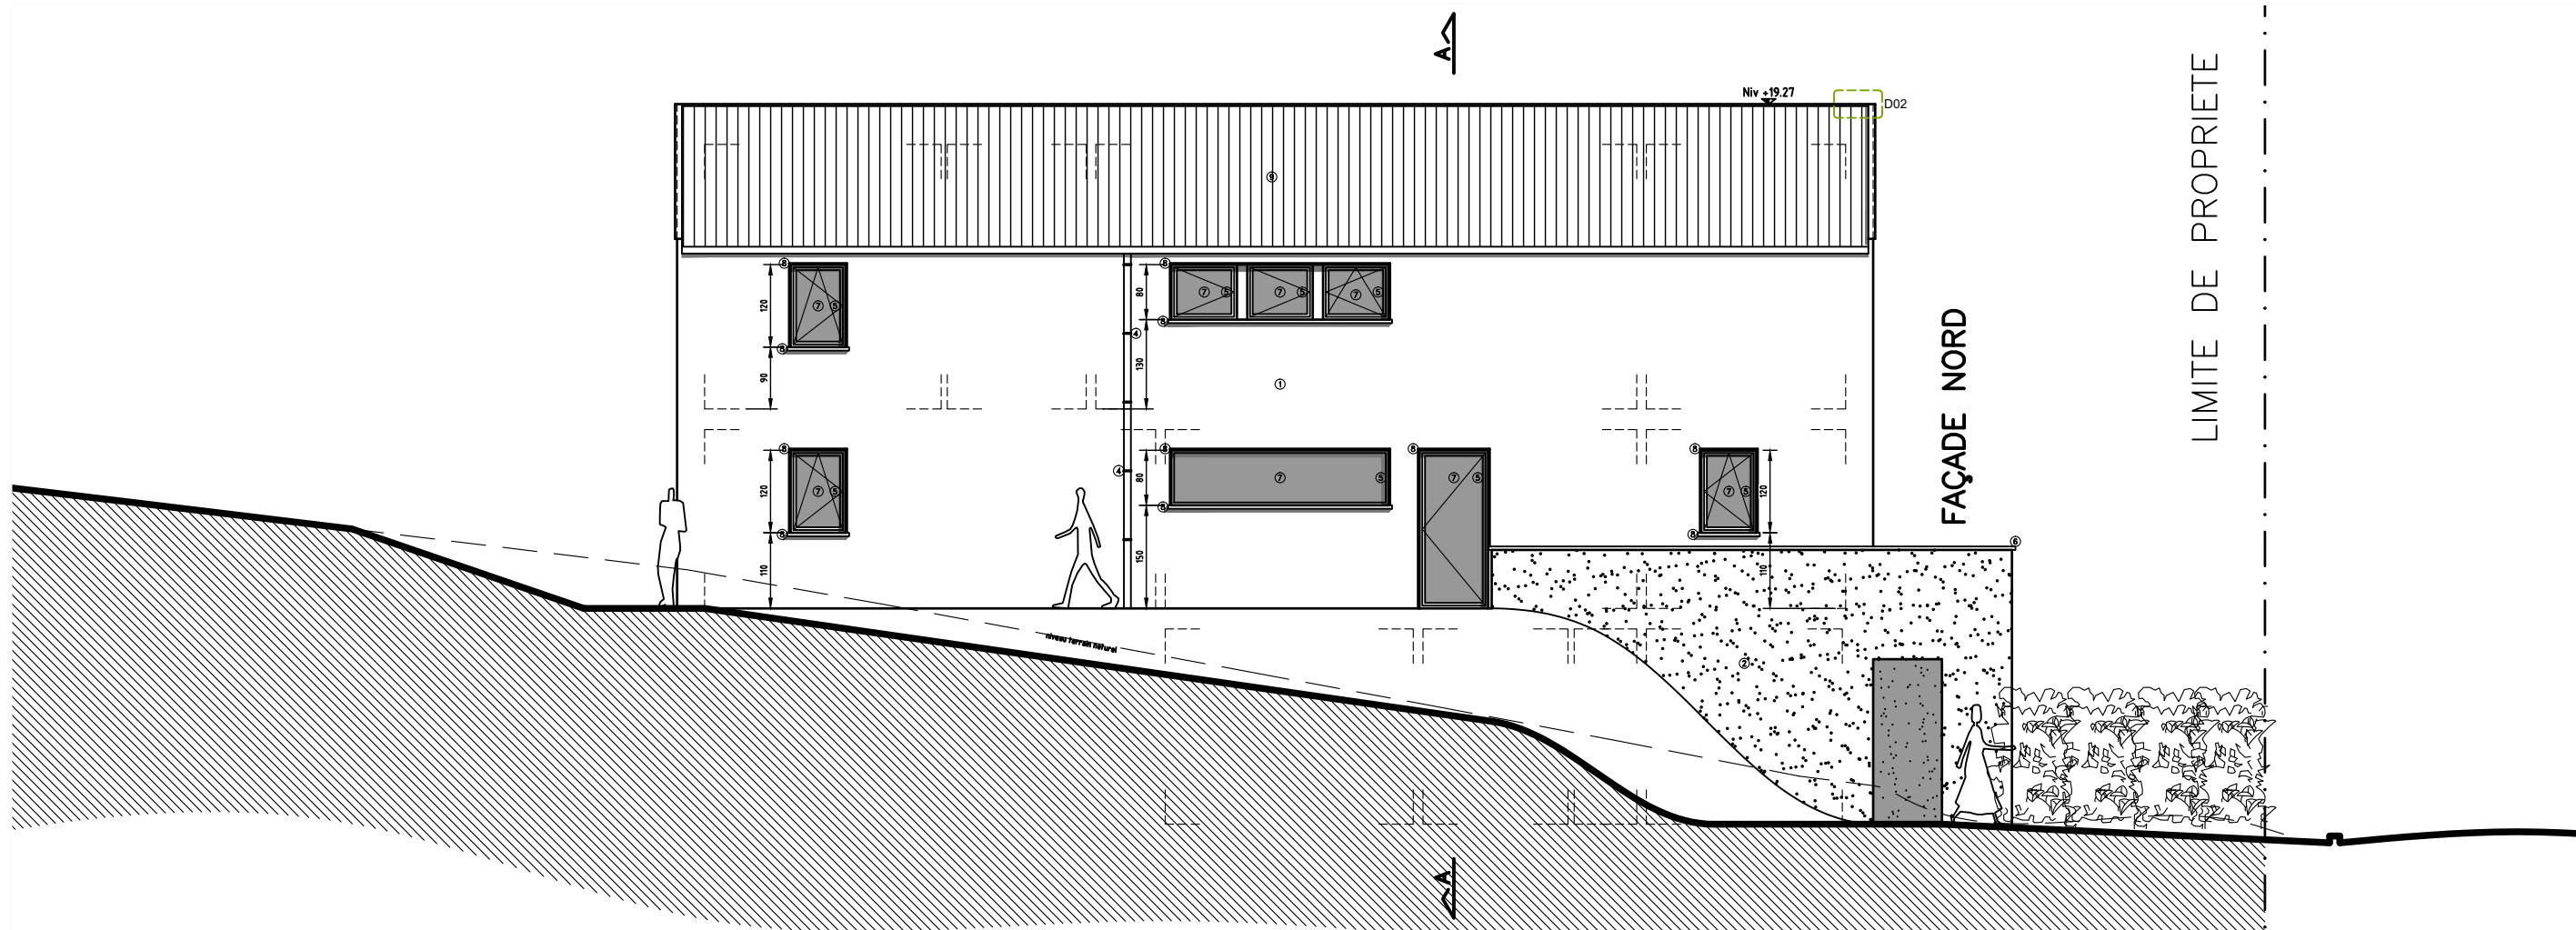

ARCHITECTE : PLURICITE sprl
Florent HACHEZ

Rue du Verger 15
1160 BRUXELLES

+32 478 66 80 07
florent@pluricite.com

MAITRE D'OUVRAGE : Famille J.-B. WALTERS
Avenue de l'Etoile 18
1340 OTTIGNIES

ADRESSE DU PROJET : Rue du Fraignat
1325 CHAUMONT-GISTOUX


NATURE DU PROJET : Construction d'une maison
+ cabinet médical

OBJET DU PLAN : Façades latérales sud et nord
Situation projetée

PROVINCE DE BRABANT WALLON
COMMUNE DE CHAUMONT-GISTOUX



ECHELLE 1/100

DATE 24/02/2022

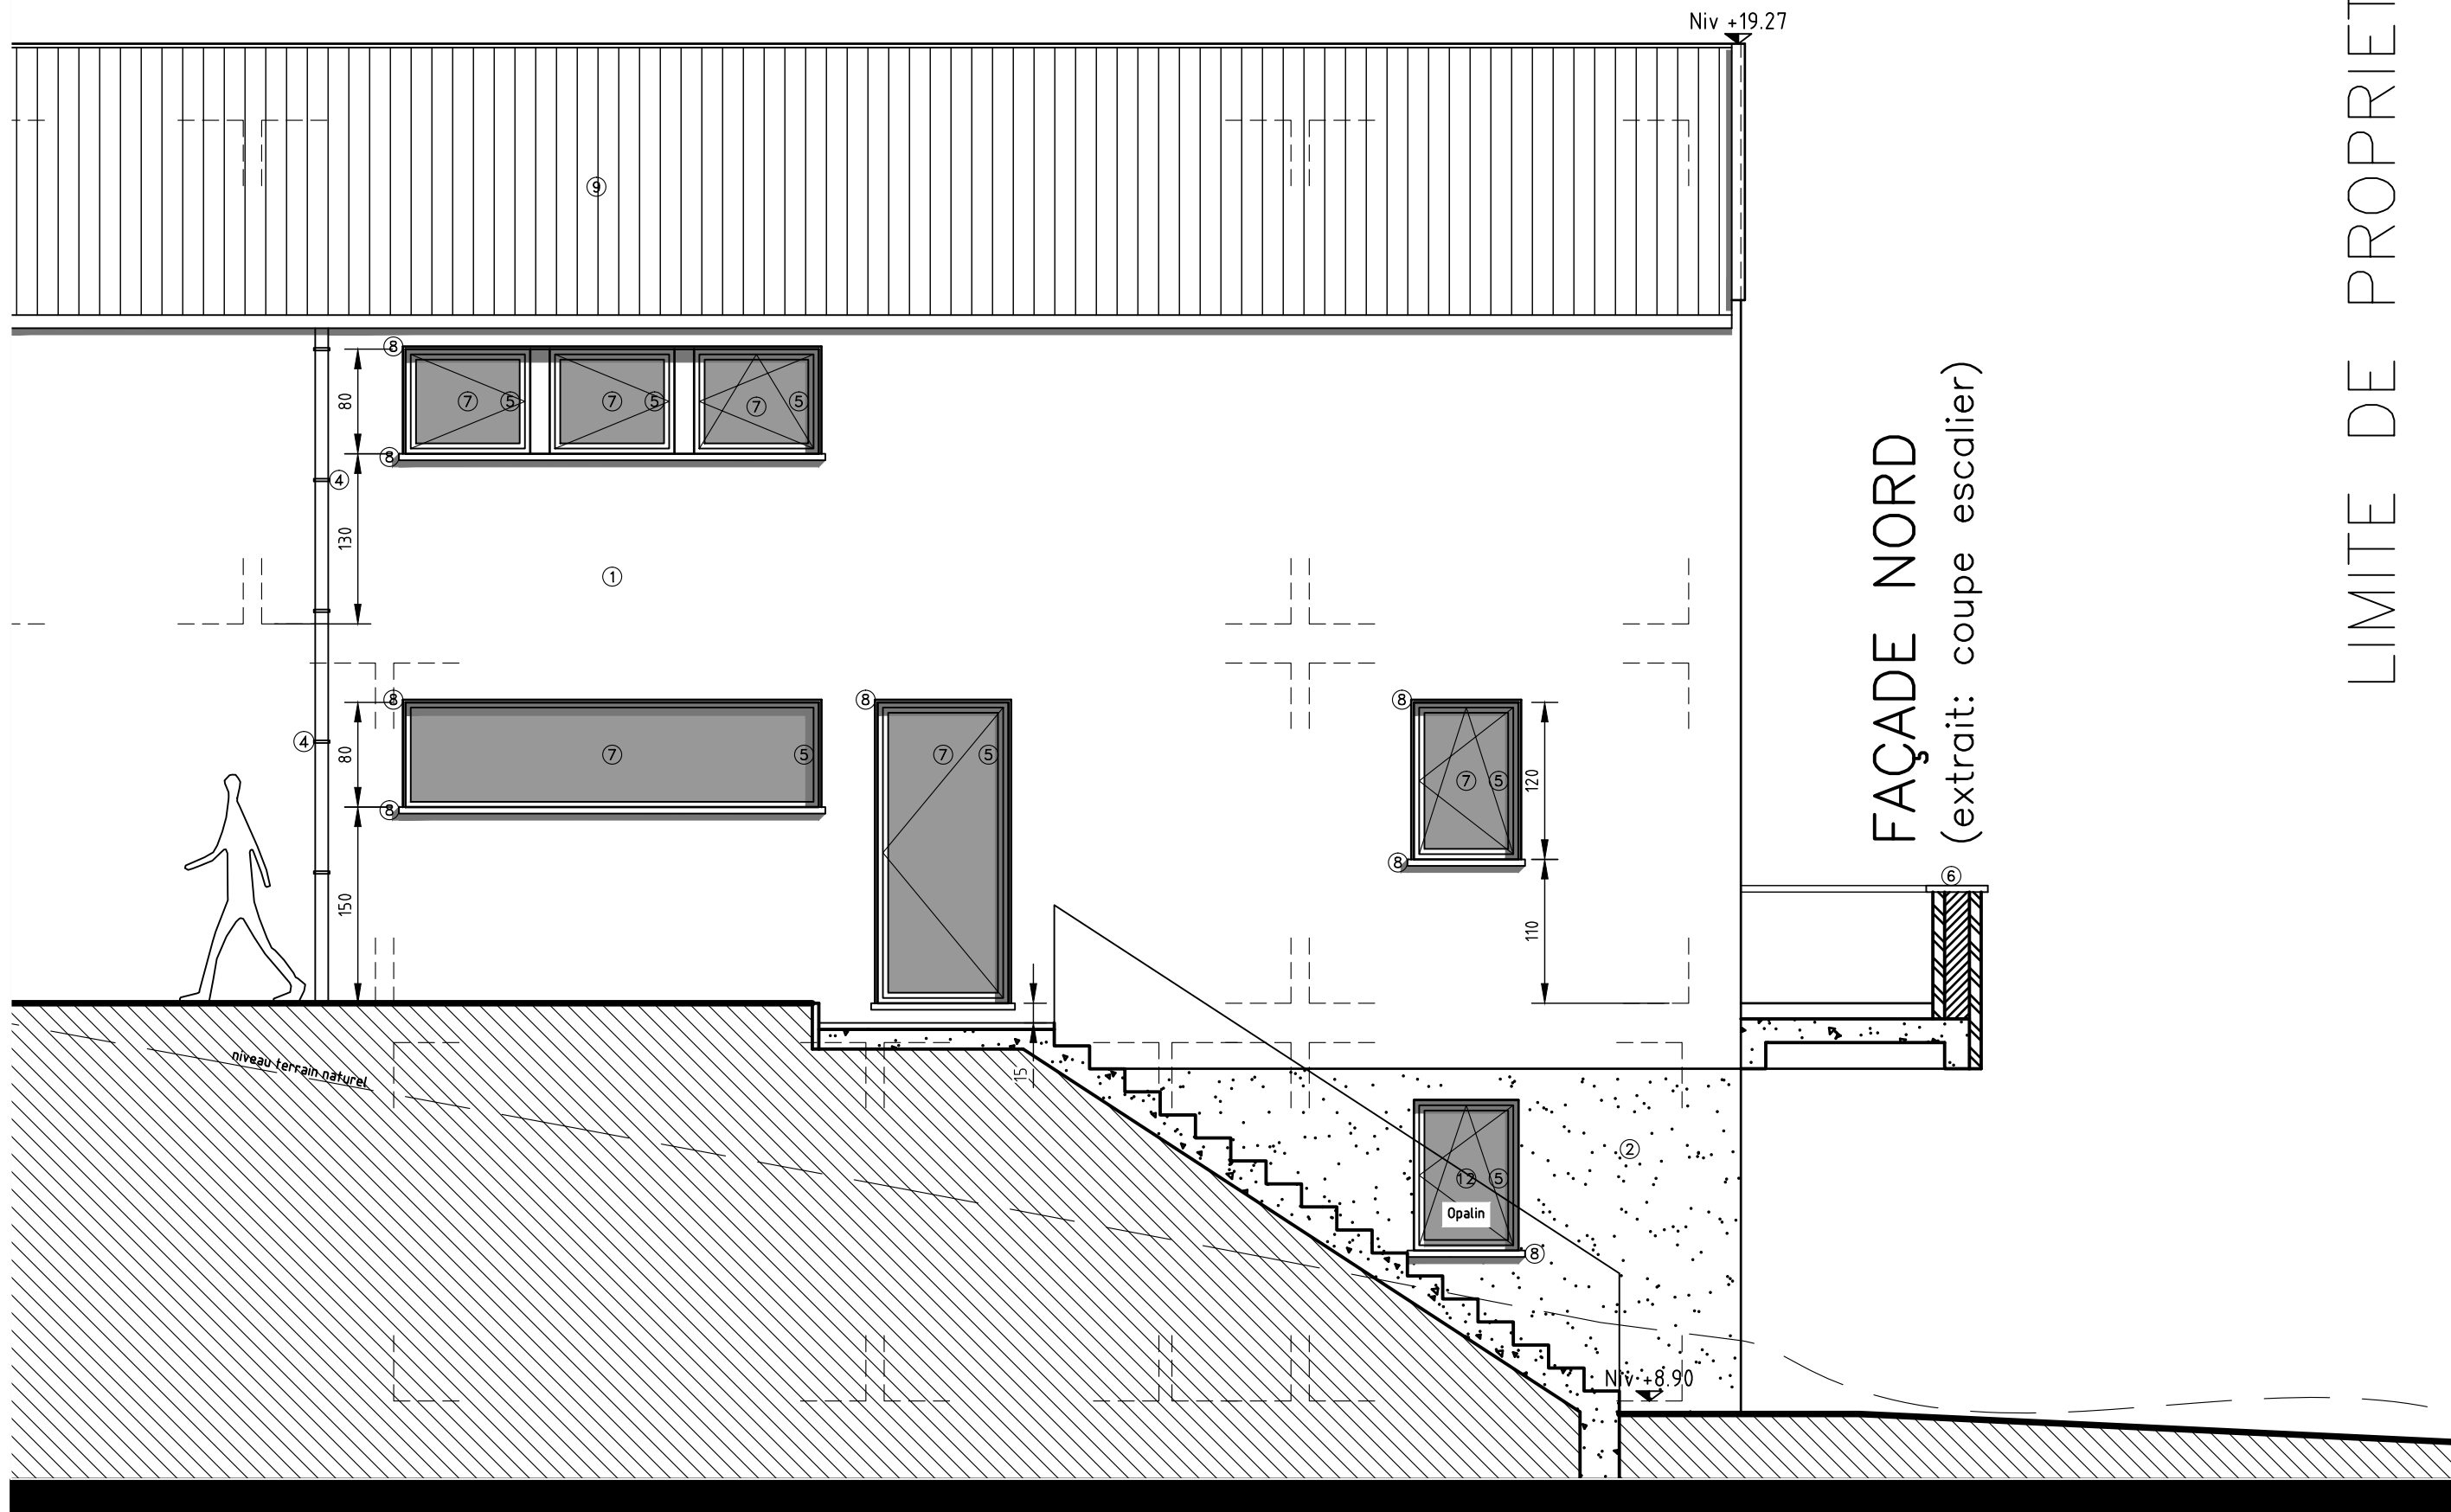

D01 – pied de mur

D02 – rive de toiture

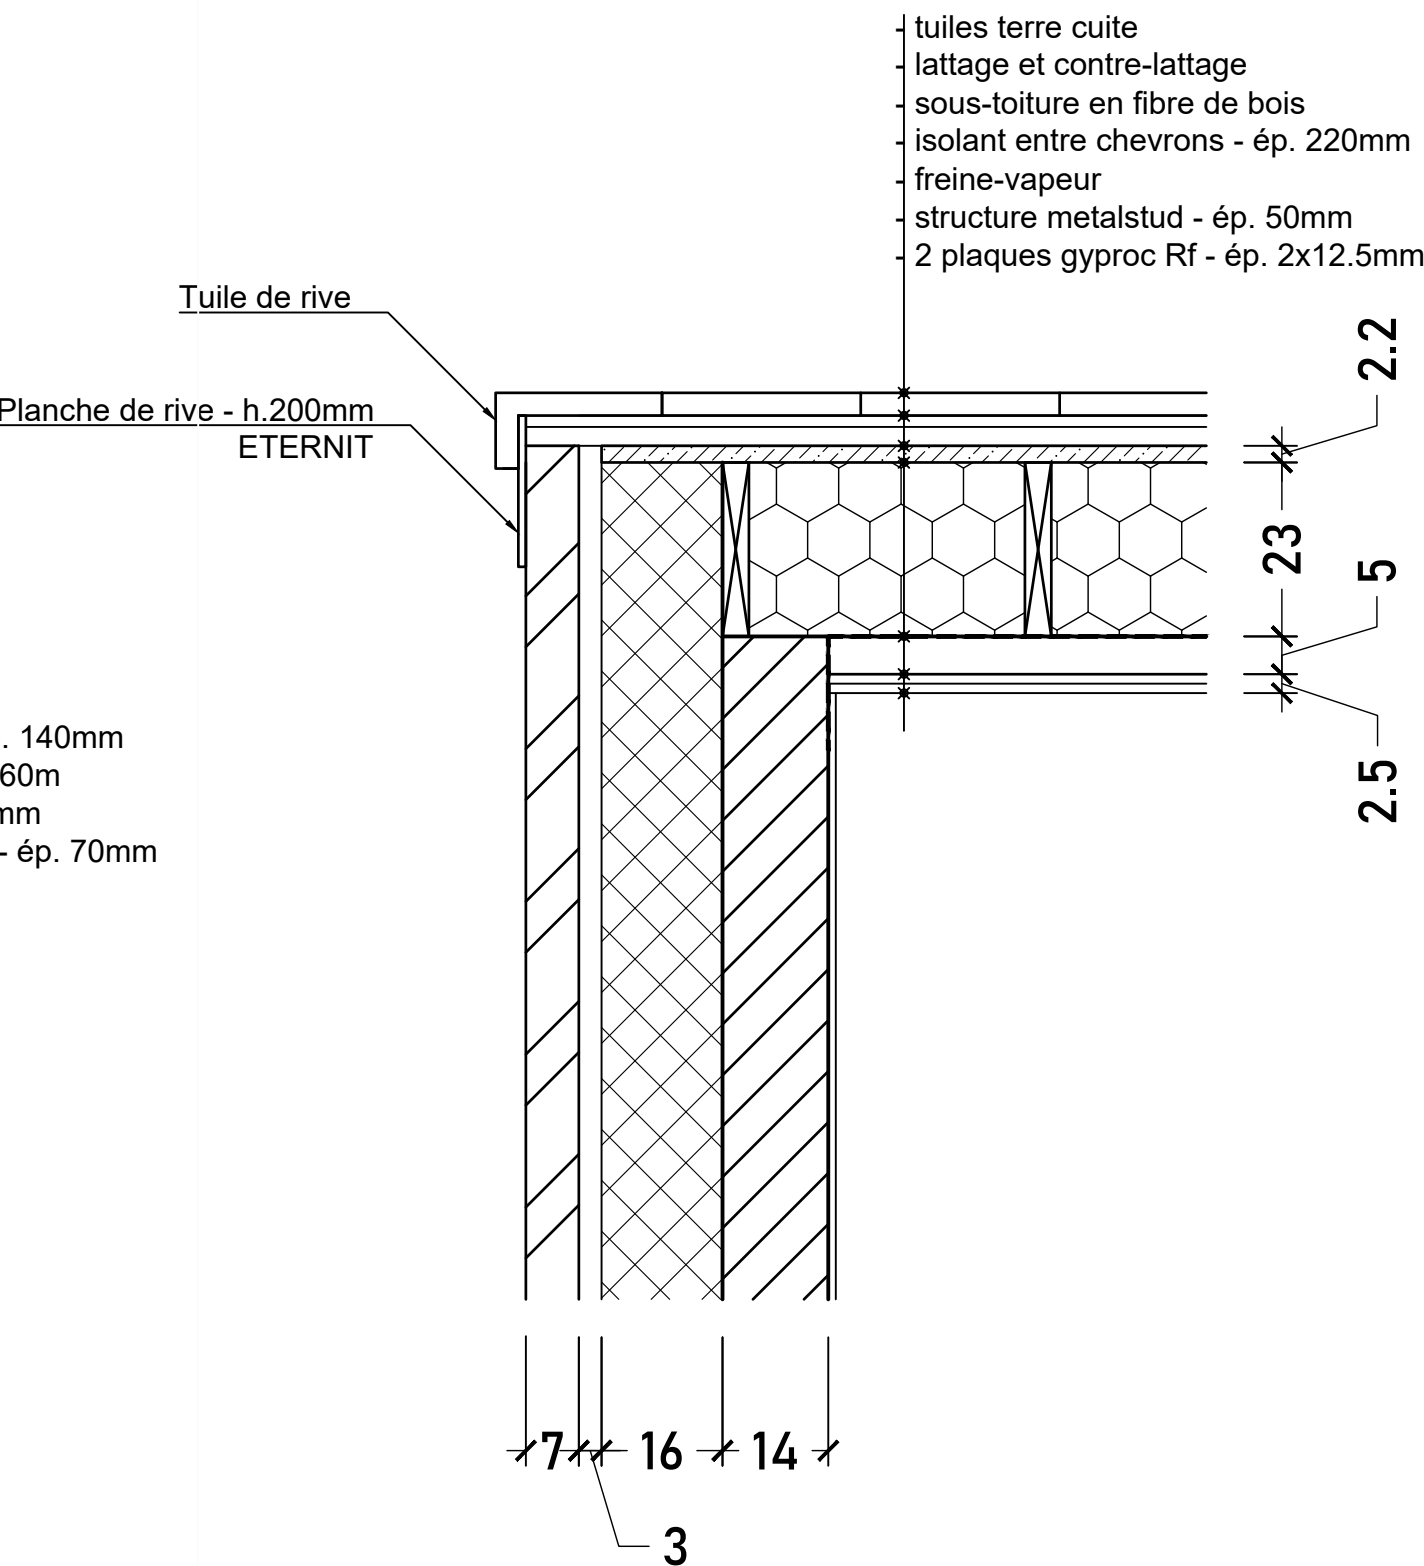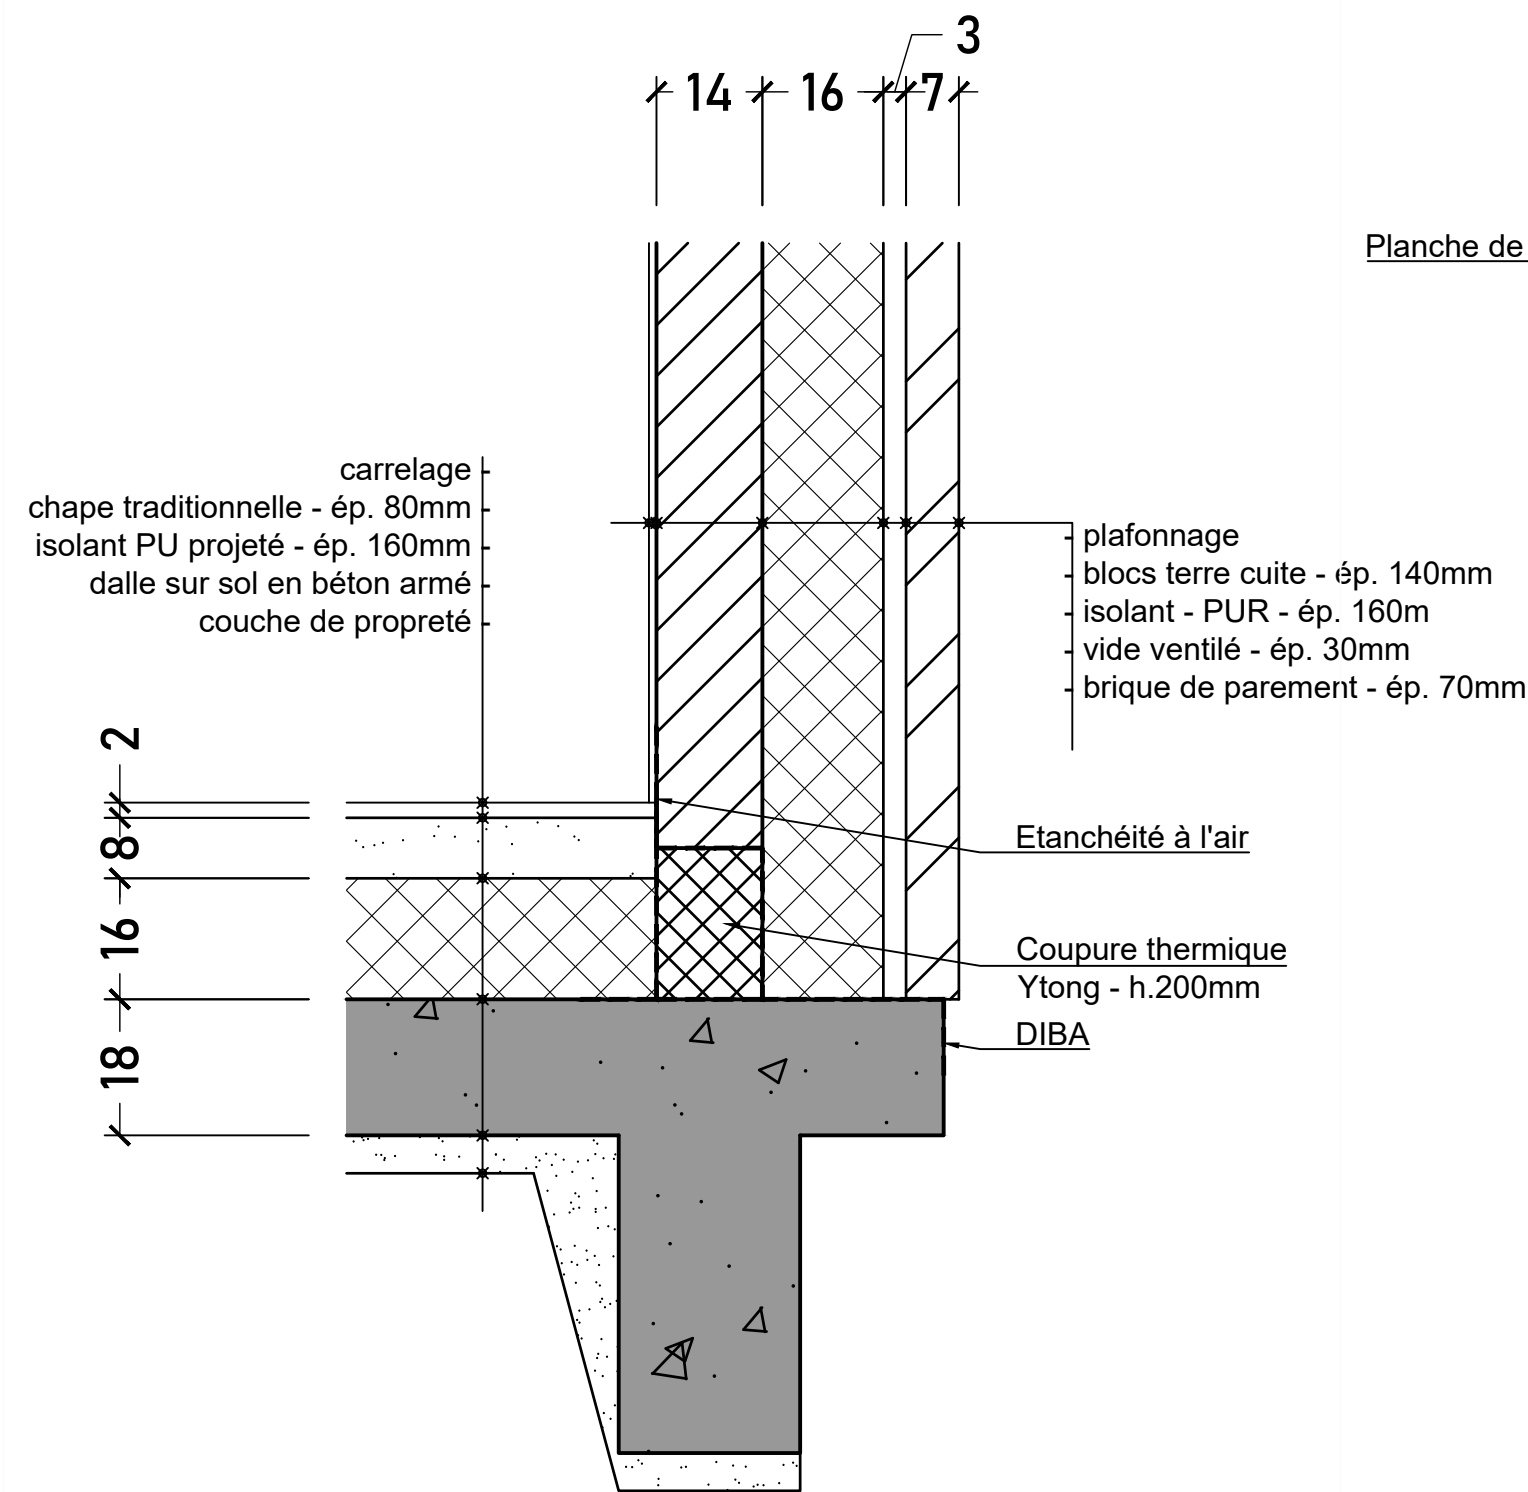

ARCHITECTE :

Rue du Verger 15
1160 BRUXELLES

PLURICITE sprl
Florent HACHEZ

+32 478 66 80 07
florent@pluricite.com

MAITRE D'OUVRAGE :

ADRESSE DU PROJET :

Famille J.-B. WALTERS
Avenue de l'Etoile 18
1340 OTTIGNIES

Rue du Fraignat
1325 CHAUMONT-GISTOUX

NATURE DU PROJET :

OBJET DU PLAN :

Construction d'une maison
+ cabinet médical


Détail de principe – pied de mur
Détail de principe – rive de toiture
Situation projetée

PROVINCE DE BRABANT WALLON
COMMUNE DE CHAUMONT-GISTOUX


ECHELLE
1/50

DATE
24/02/2022

D03 – rive sud toit plat

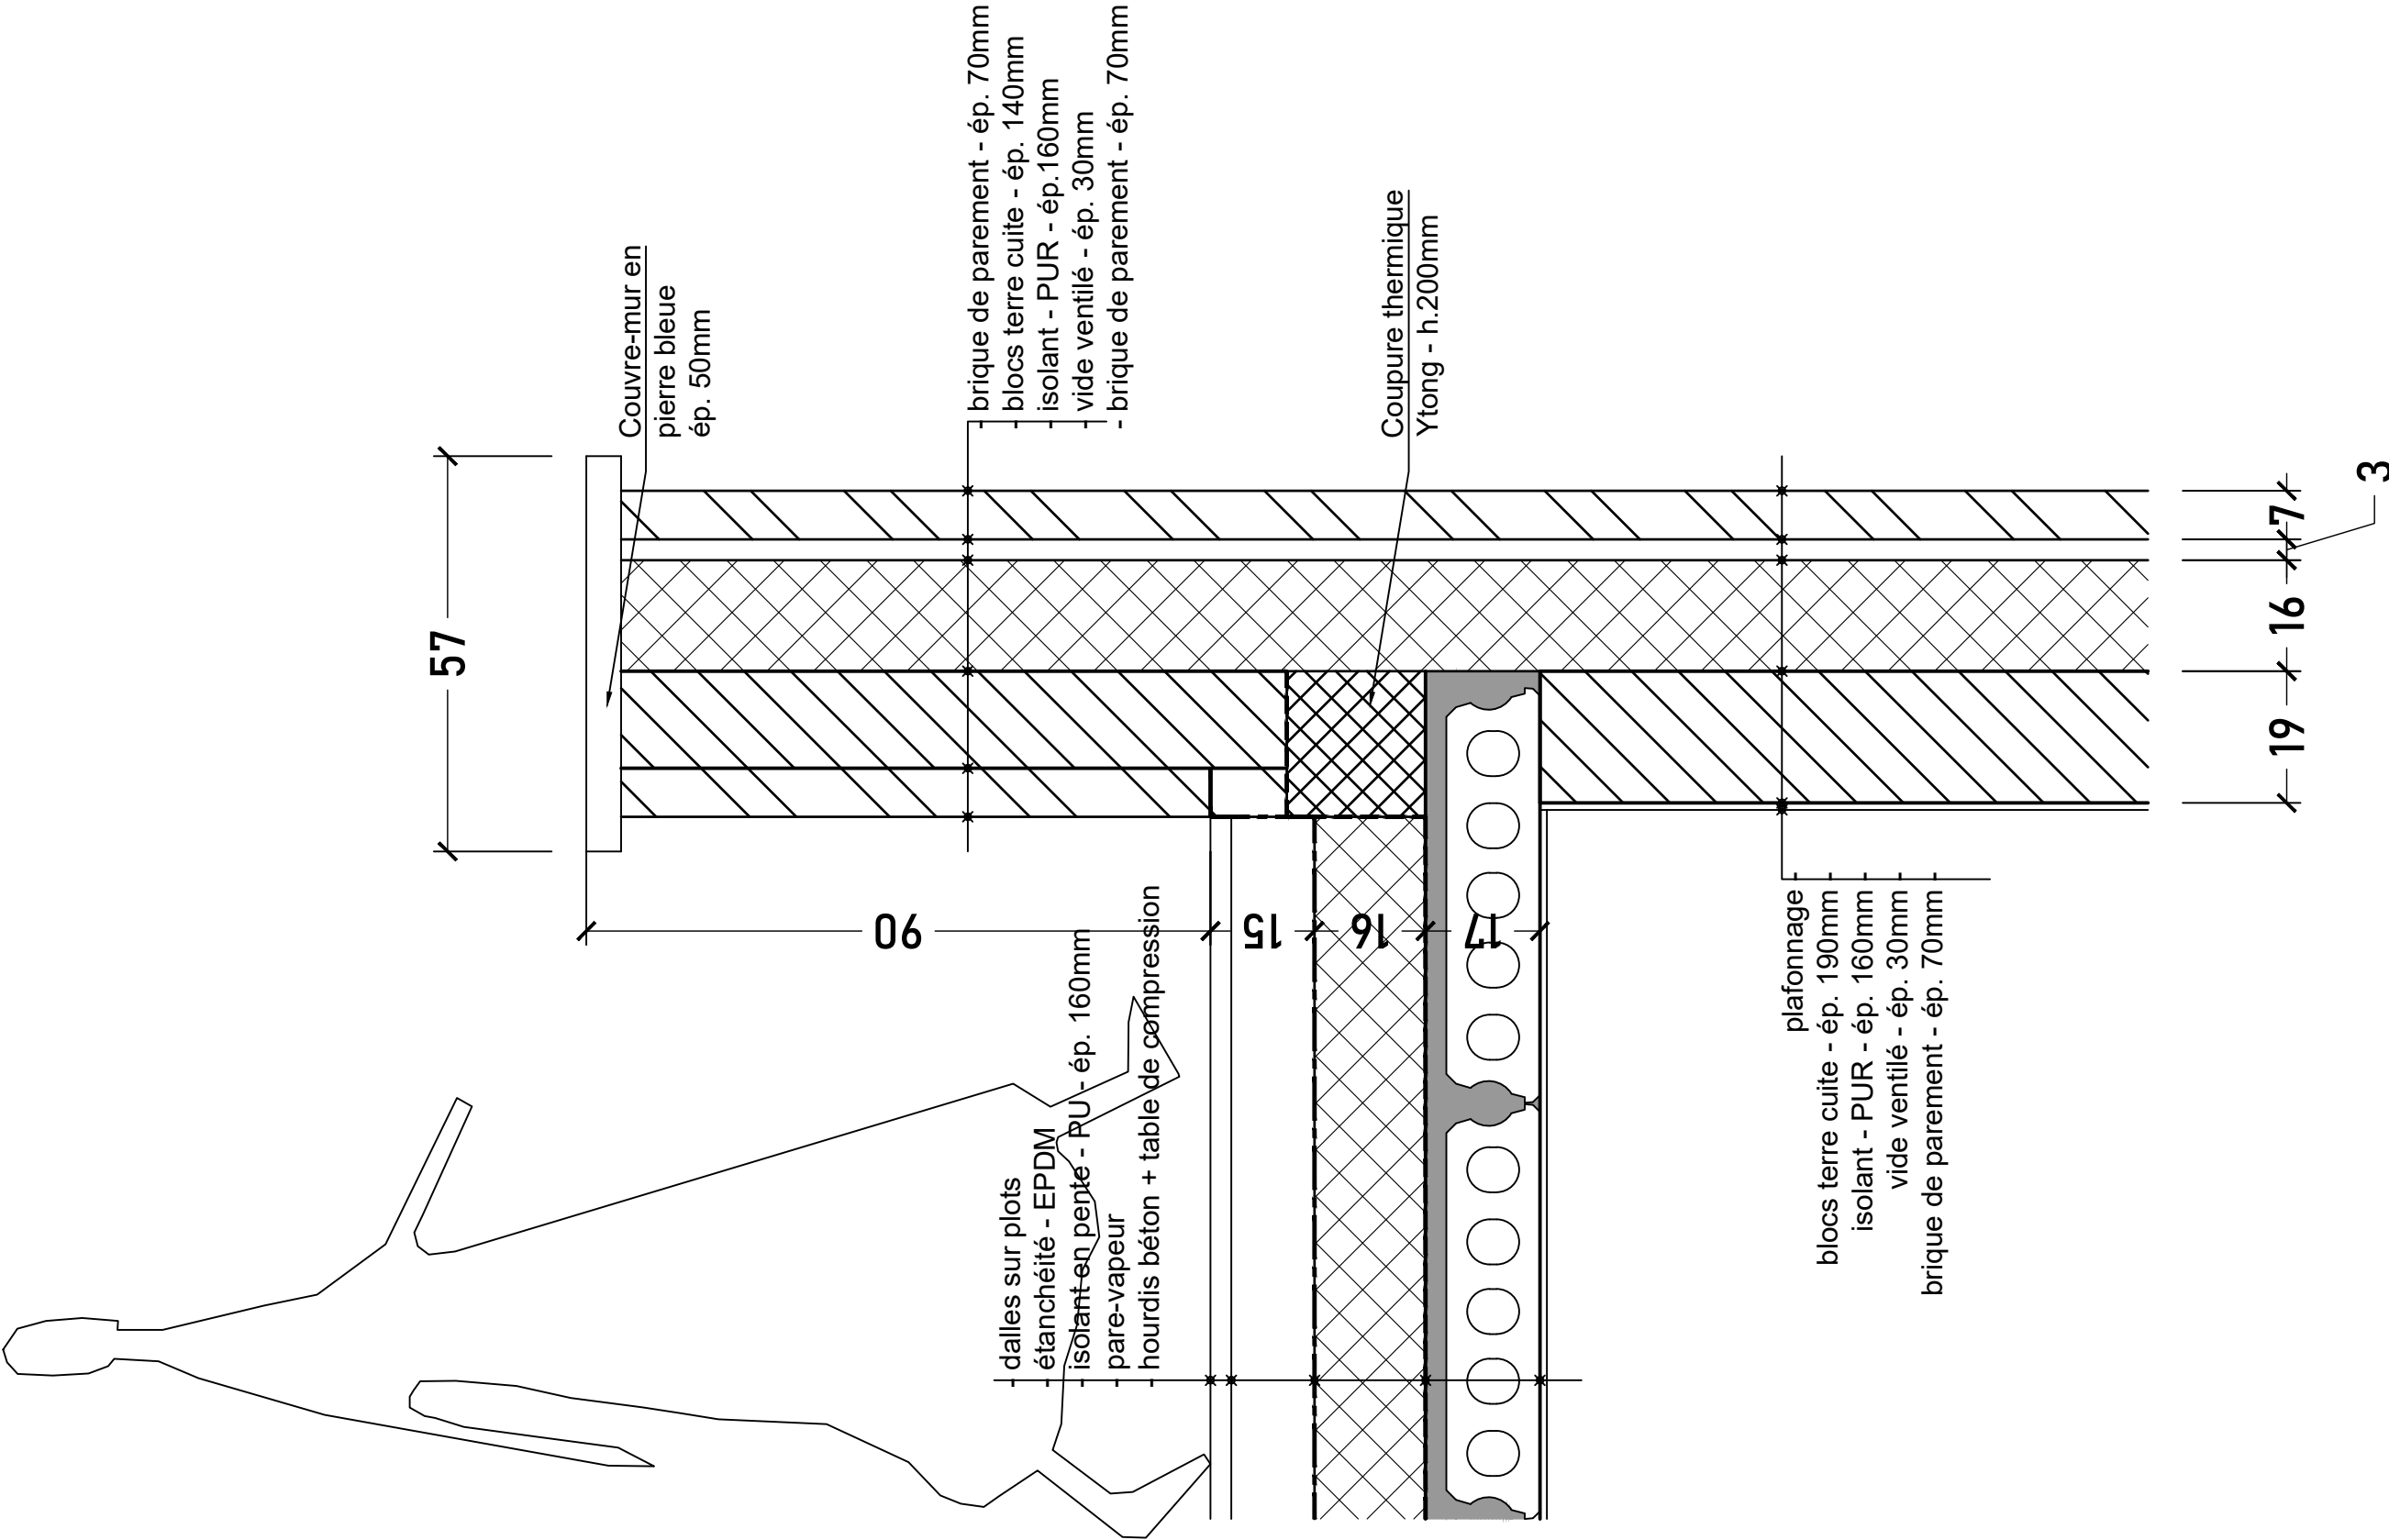

D04 – rive ouest toit plat

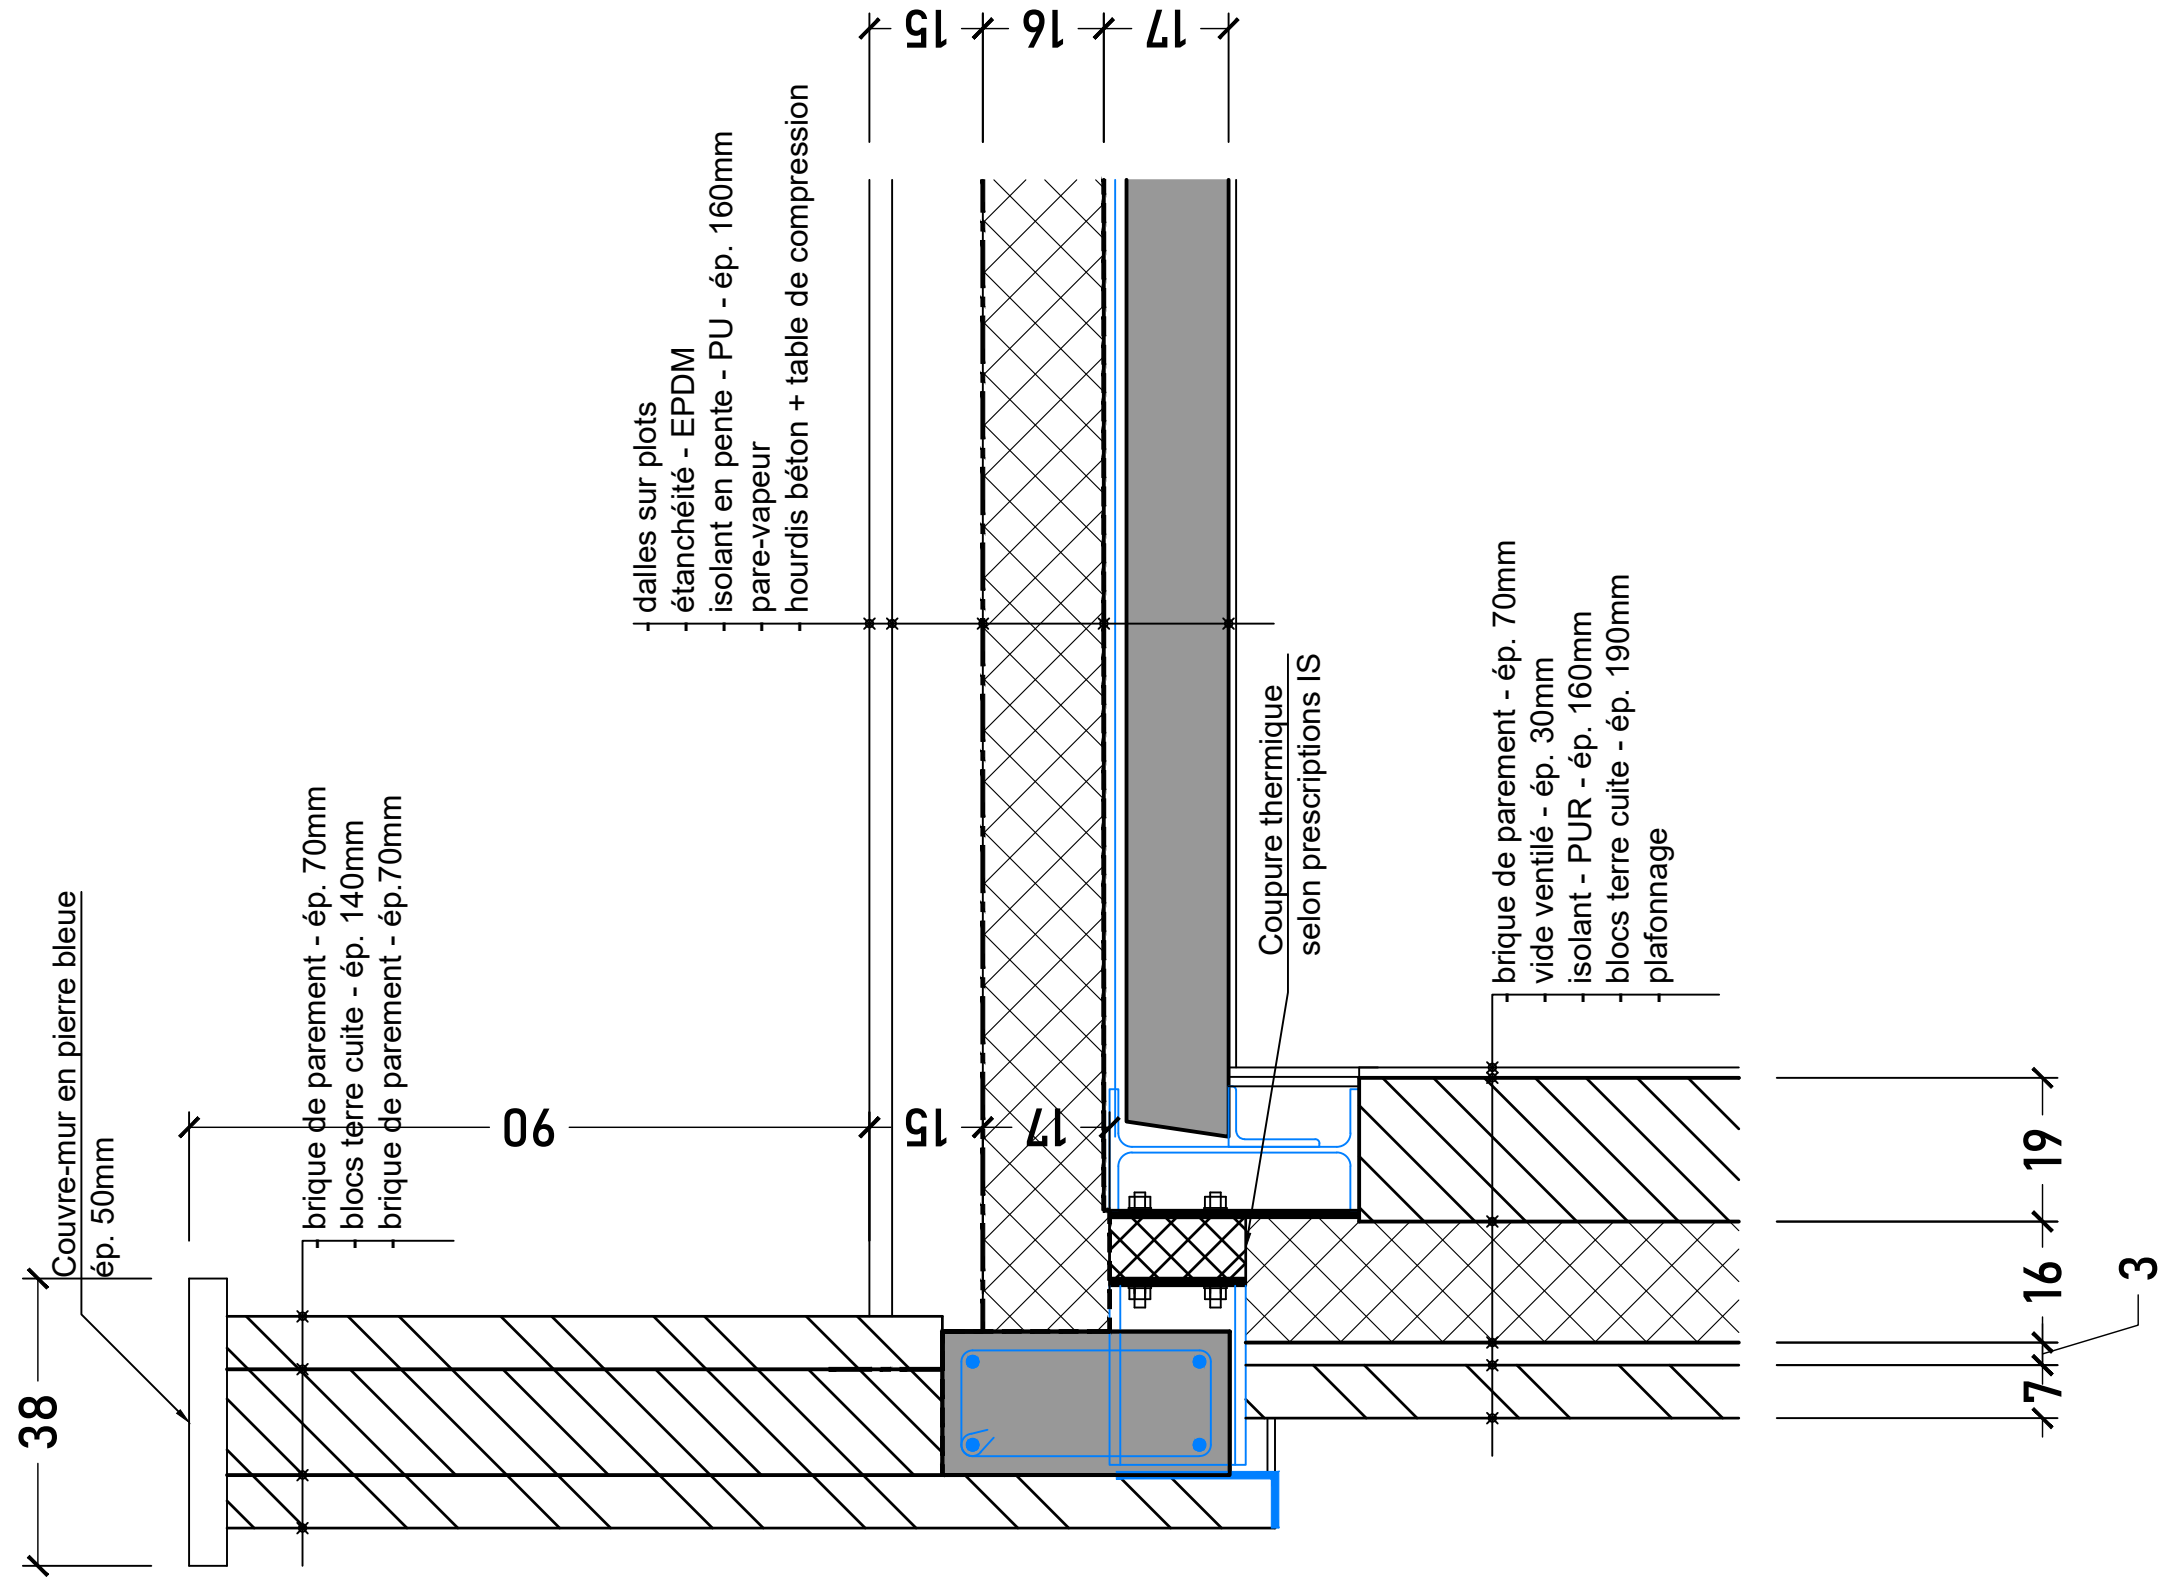

ARCHITECTE :

PLURICITE sprl
Florent HACHEZ

Rue du Verger 15
1160 BRUXELLES

+32 478 66 80 07
florent@pluricite.com

MAITRE D'OUVRAGE :

Famille J.-B. WALTERS
Avenue de l'Etoile 18
1340 OTTIGNIES

ADRESSE DU PROJET :

Rue du Fraignat
1325 CHAUMONT-GISTOUX

NATURE DU PROJET :

Construction d'une maison
+ cabinet médical



OBJET DU PLAN :

Détail de principe – rive toit plat
Situation projetée

PROVINCE DE BRABANT WALLON
COMMUNE DE CHAUMONT-GISTOUX

ECHELLE
1/10

DATE
24/02/2022

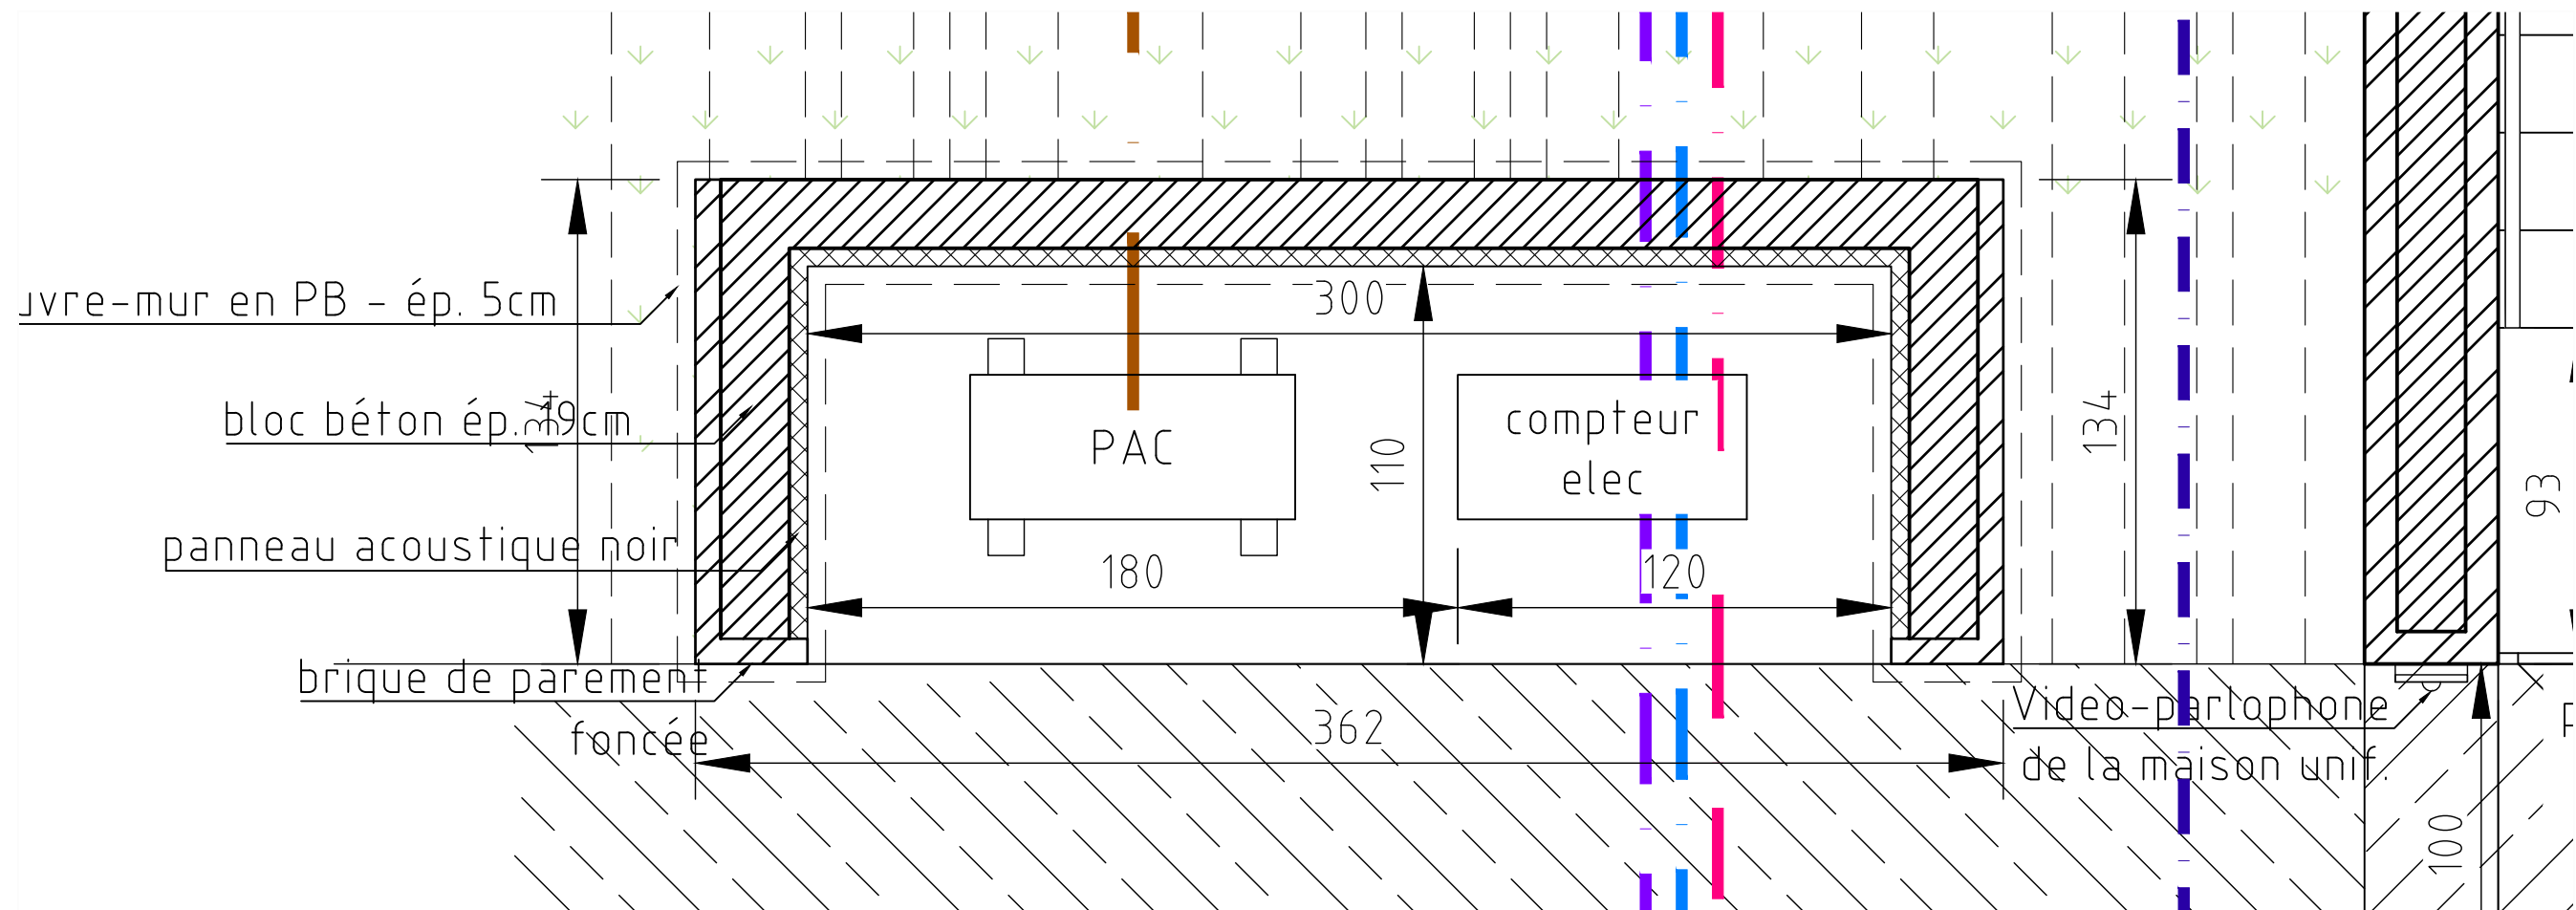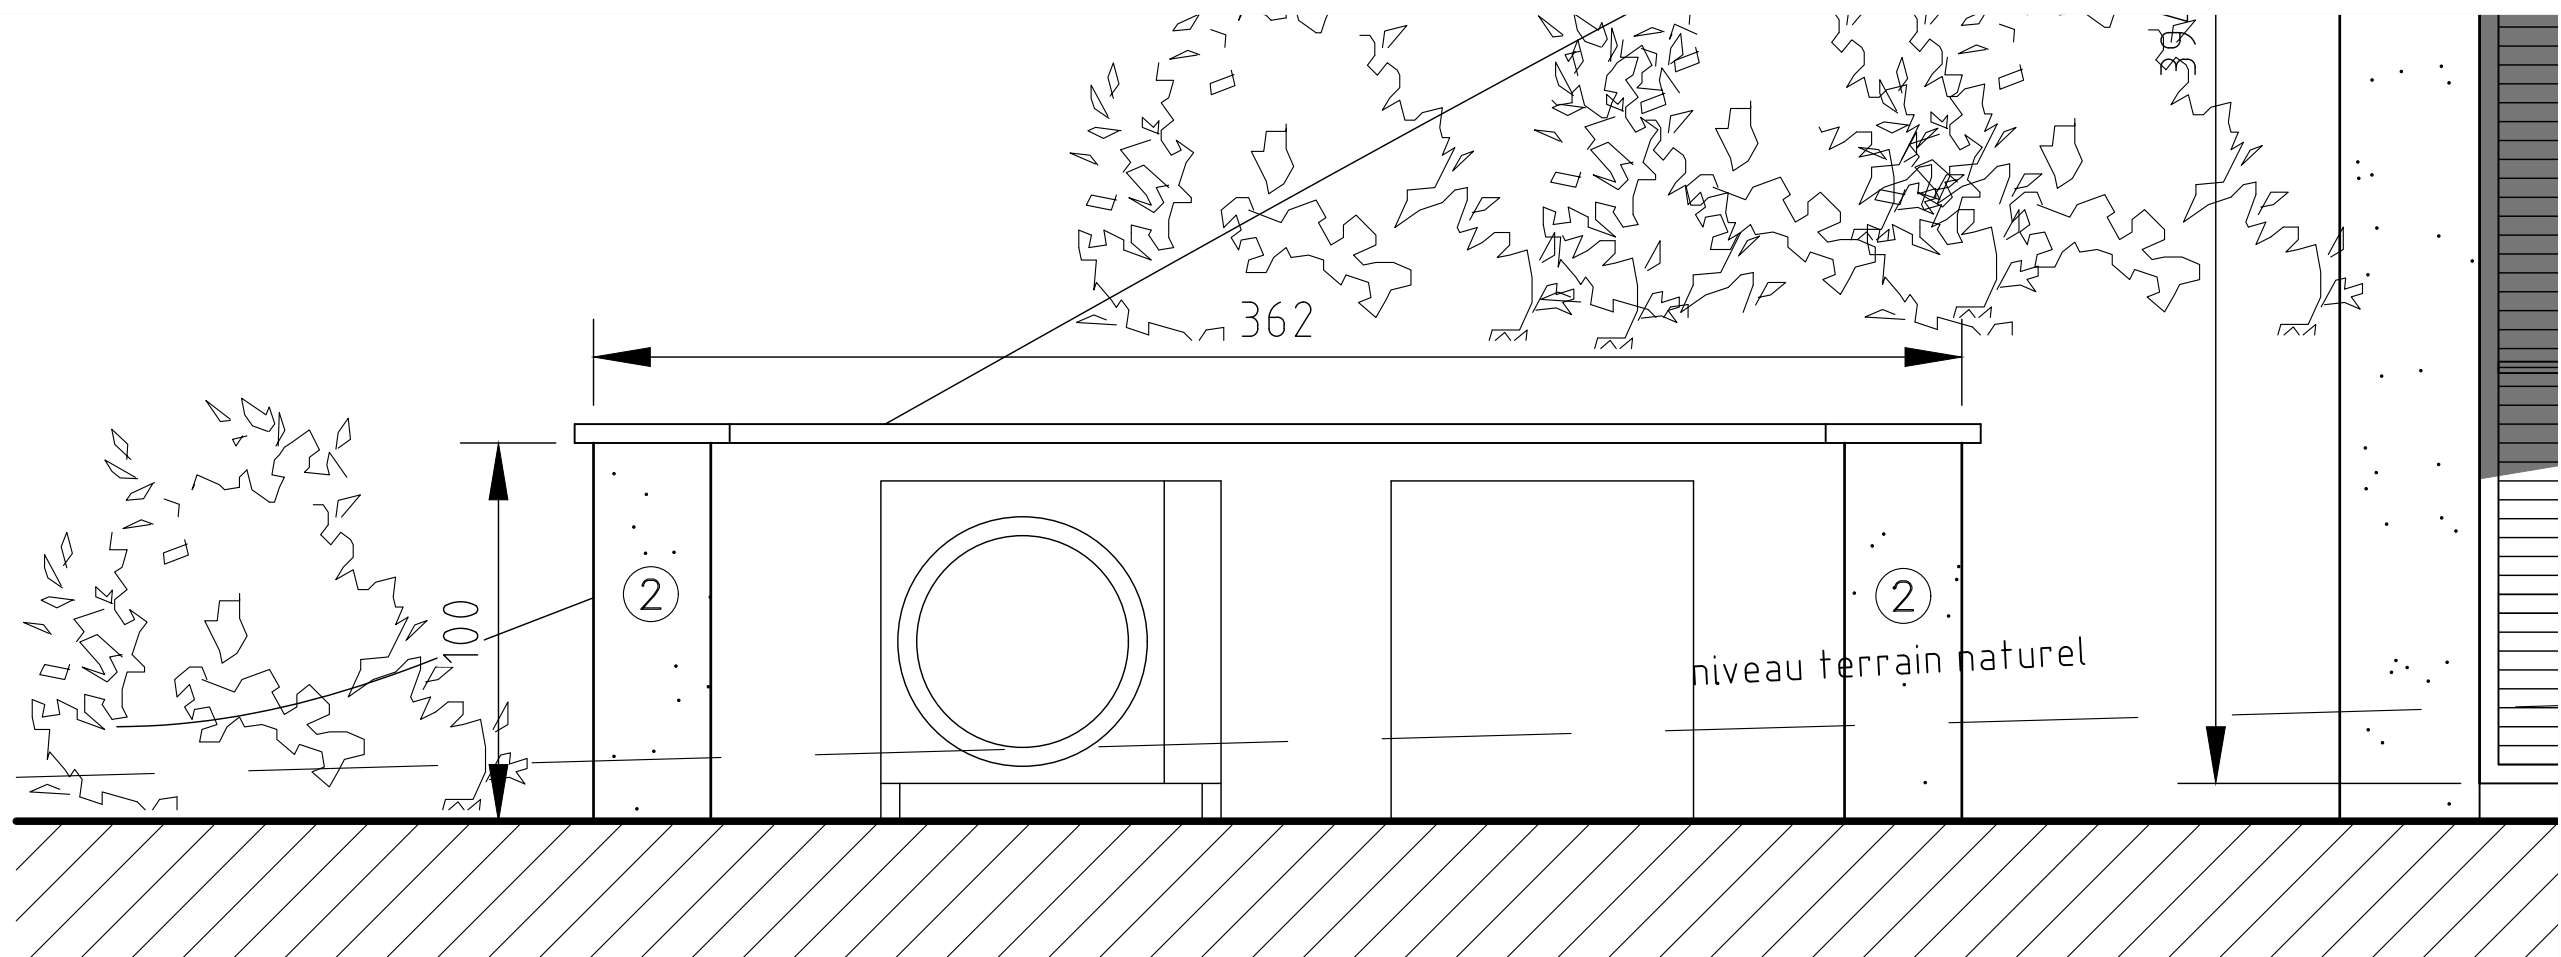

ARCHITECTE :

PLURICITE sprl
Florent HACHEZ

Rue du Verger 15
1160 BRUXELLES

+32 478 66 80 07
florent@pluricite.com

MAITRE D'OUVRAGE :

Famille J.-B. WALTERS
Avenue de l'Etoile 18
1340 OTIGNIES

ADRESSE DU PROJET :

Rue du Fraignat
1325 CHAUMONT-GISTOUX

NATURE DU PROJET :

Construction d'une maison
+ cabinet médical

OBJET DU PLAN :

Détail de principe muret tech.
Situation projetée

PROVINCE DE BRABANT WALLON
COMMUNE DE CHAUMONT-GISTOUX

ECHELLE
1/20

DATE
24/02/2022