


# FASTRAL

DETAIL RECUIL SEUIL PIERRE BLEUE

KOLOS Seuil P-25-A110 à encastrer

Avec coulisse volet

Parement brique

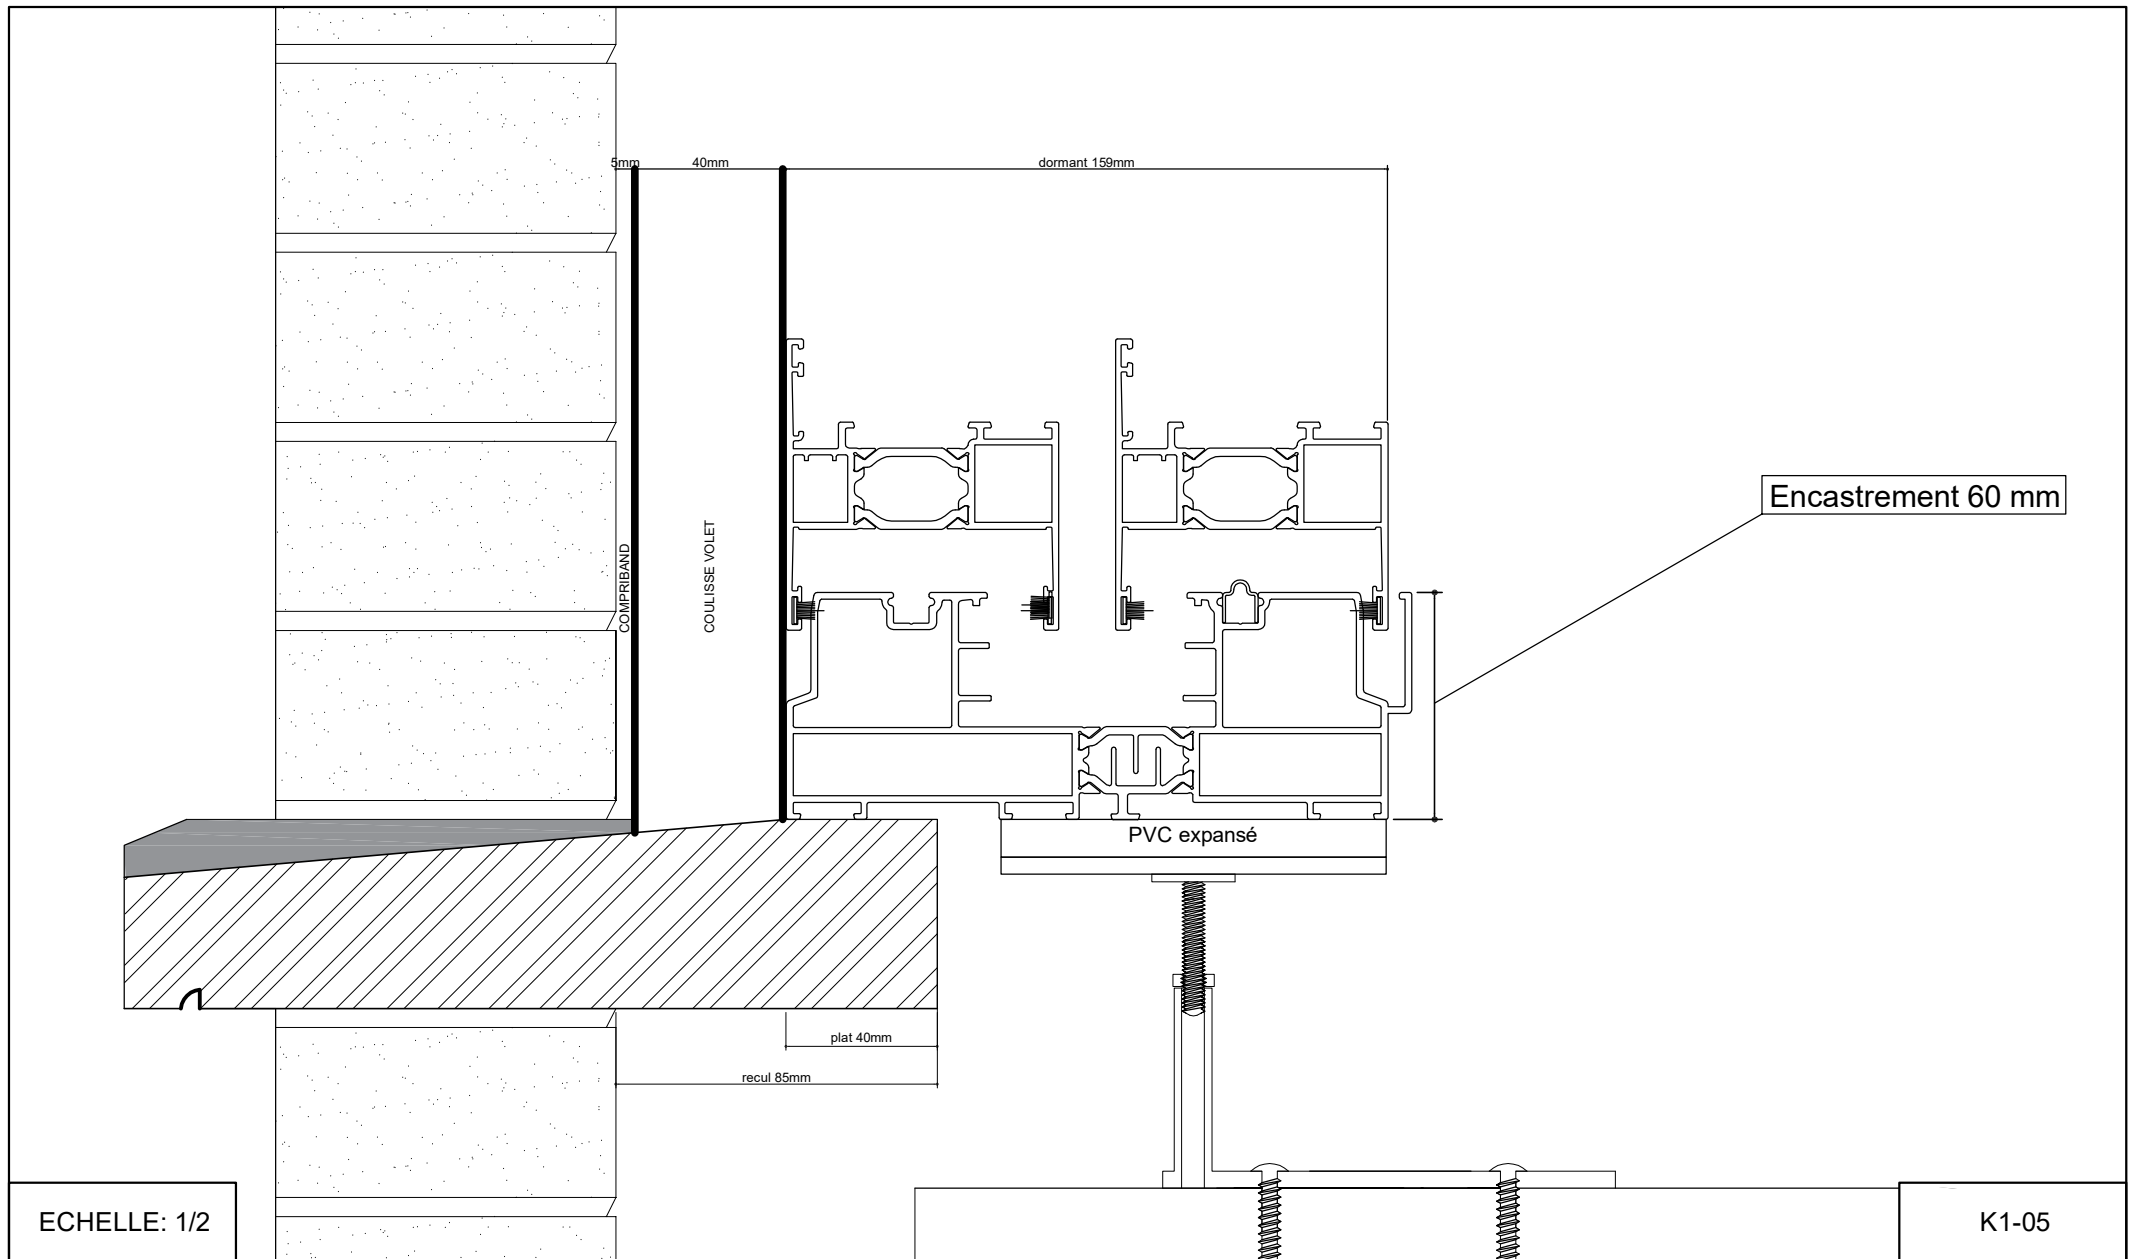

ECHELLE: 1/2

K1-05