


FASTRAL

DETAIL REcul SEUIL PIERRE BLEUE
S150 encastrement jusqu'à 43 mm
avec coulisse volet
Façade isolante

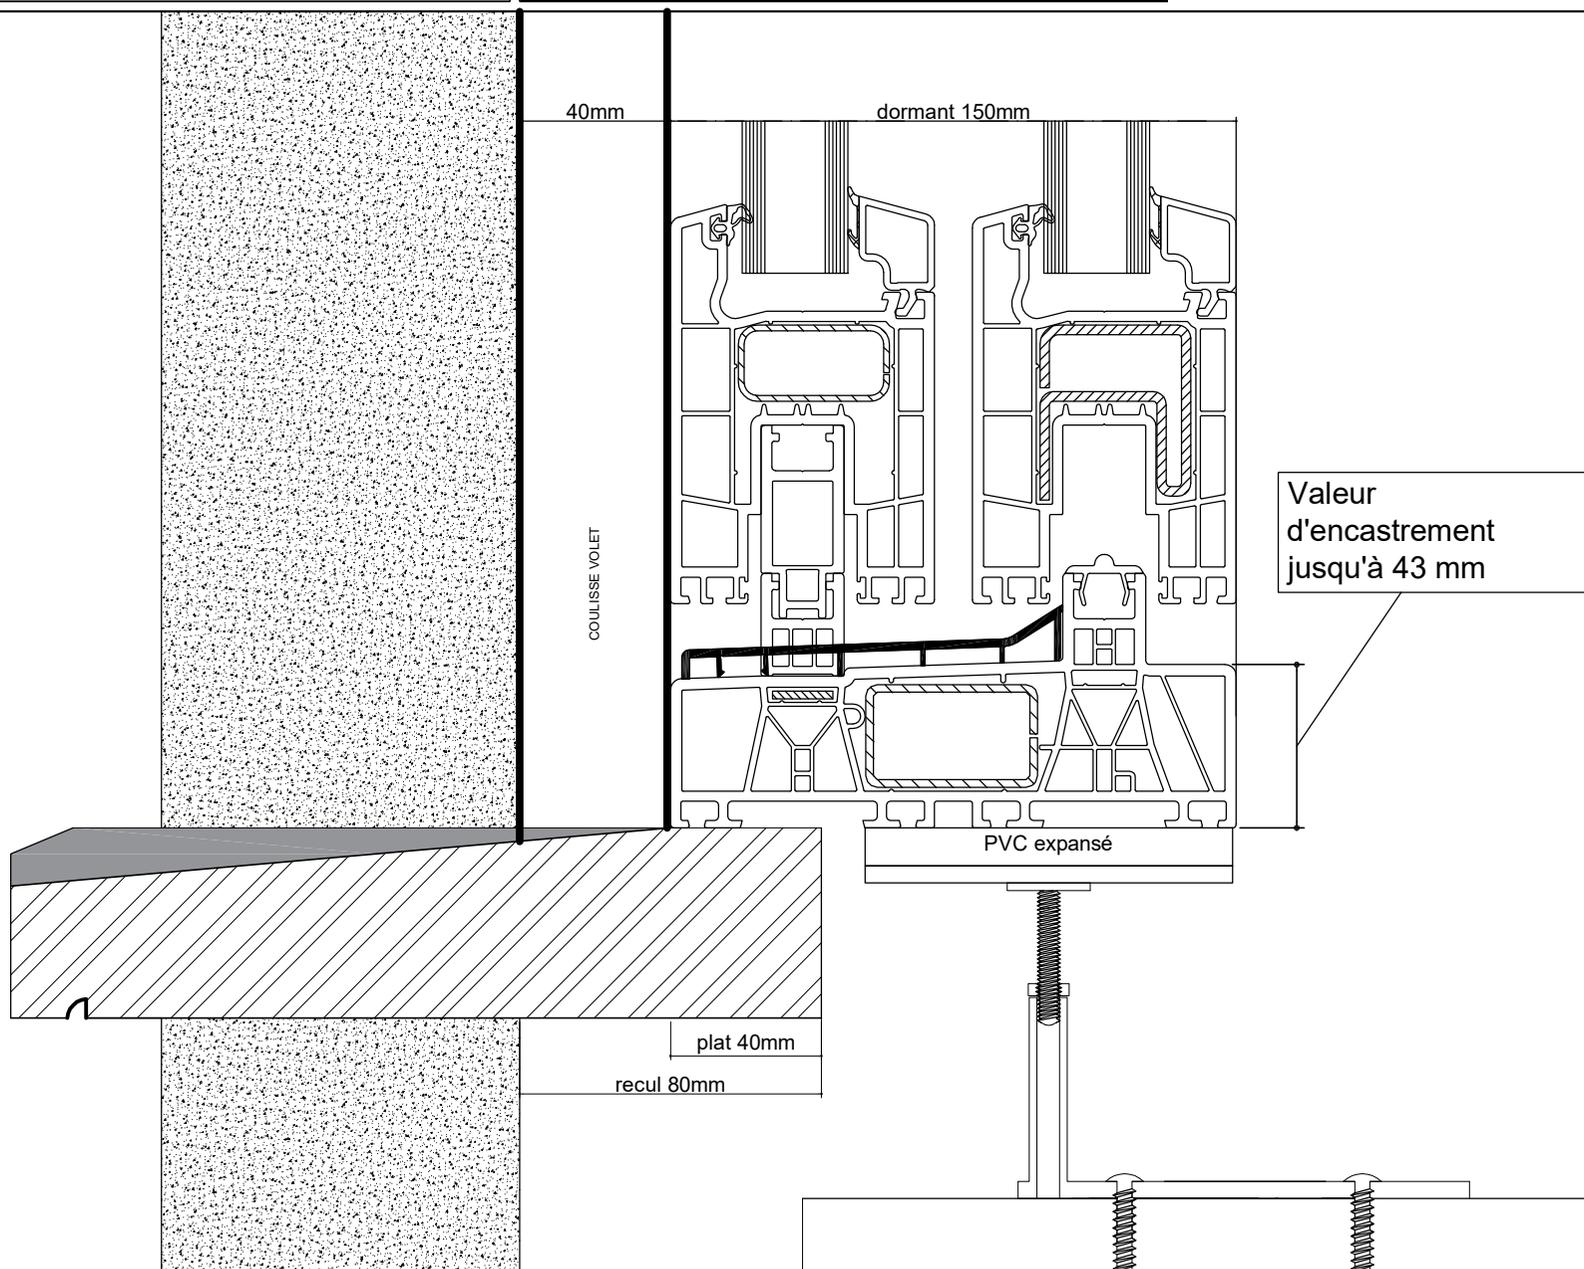

ECHELLE: 1/2

S2-02