
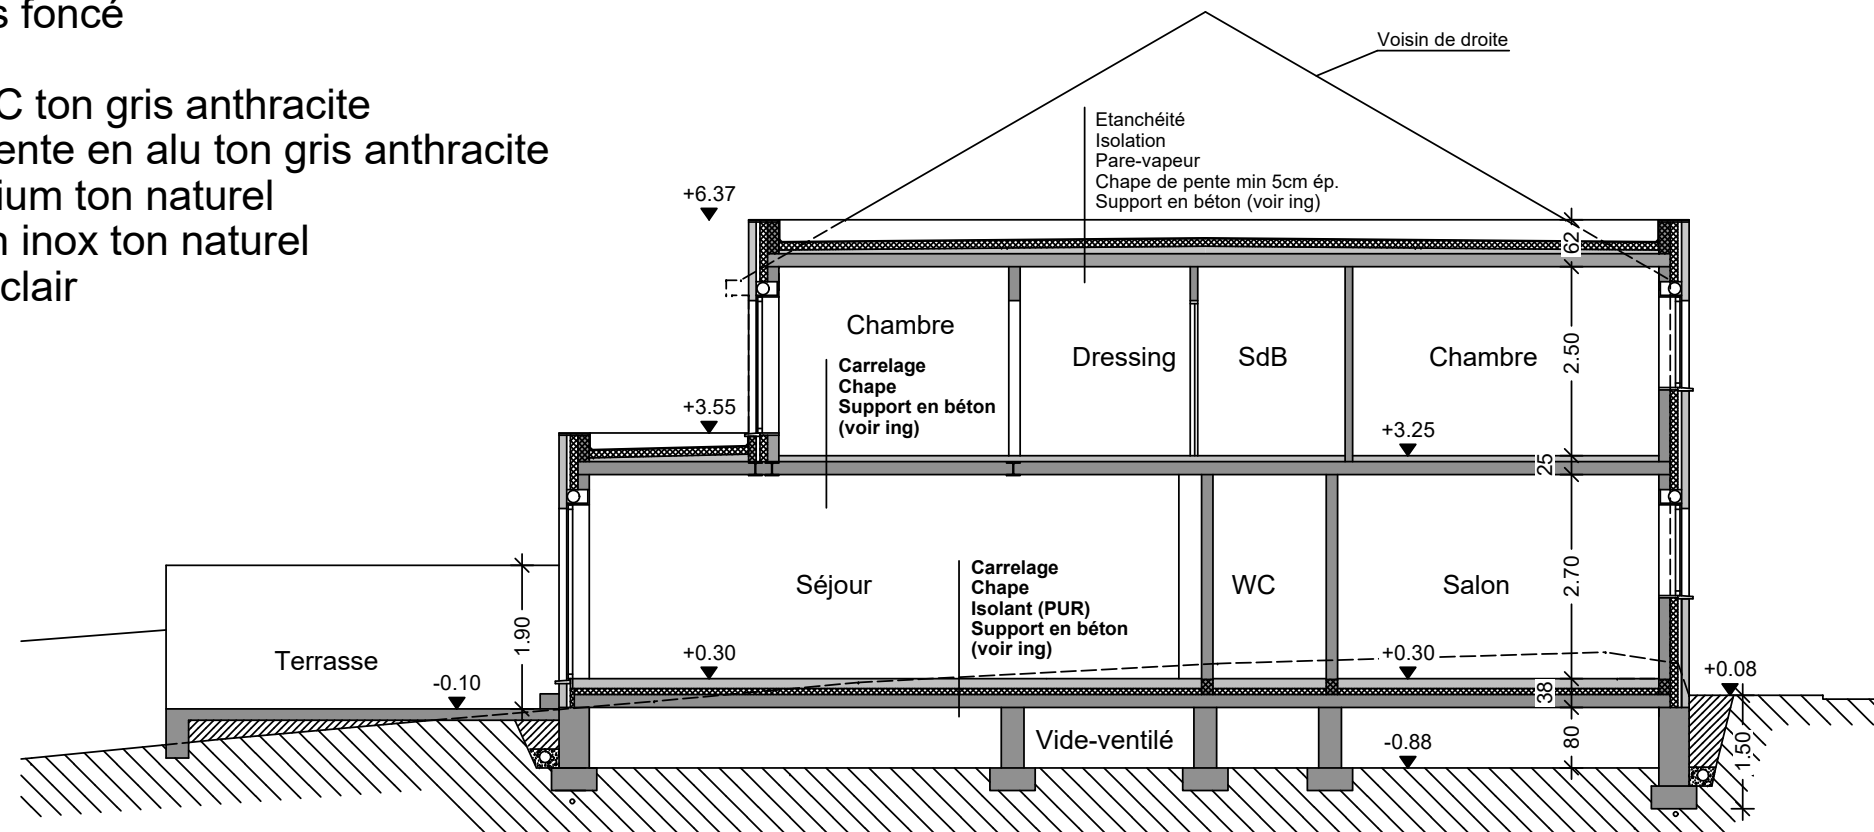
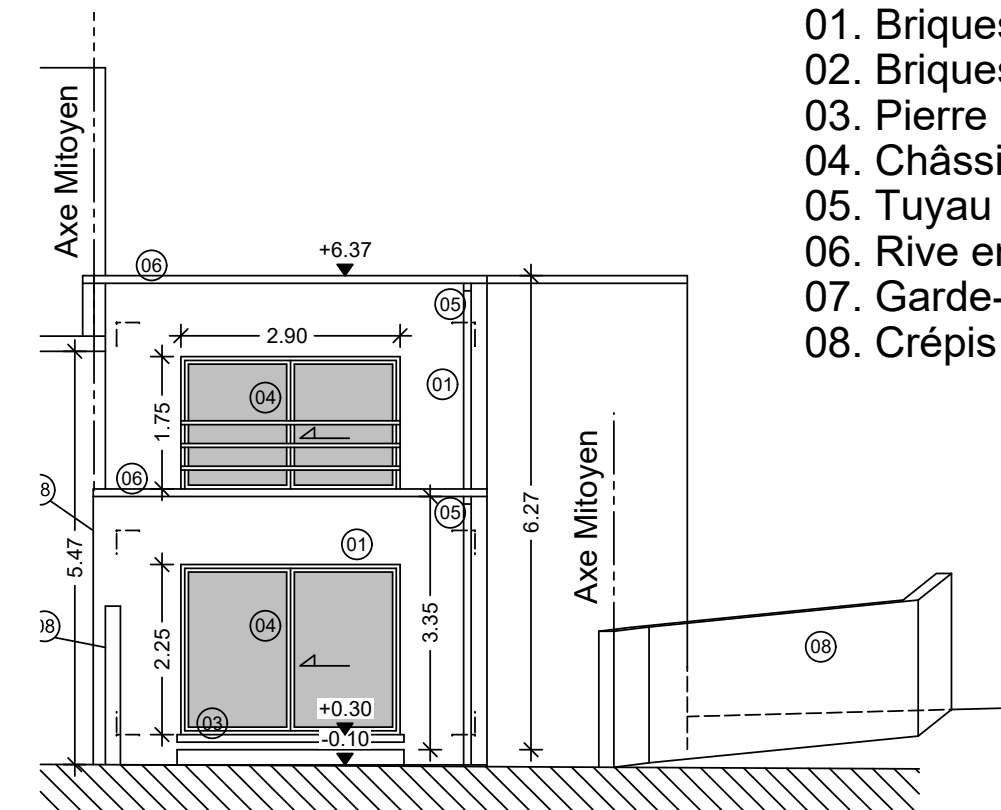
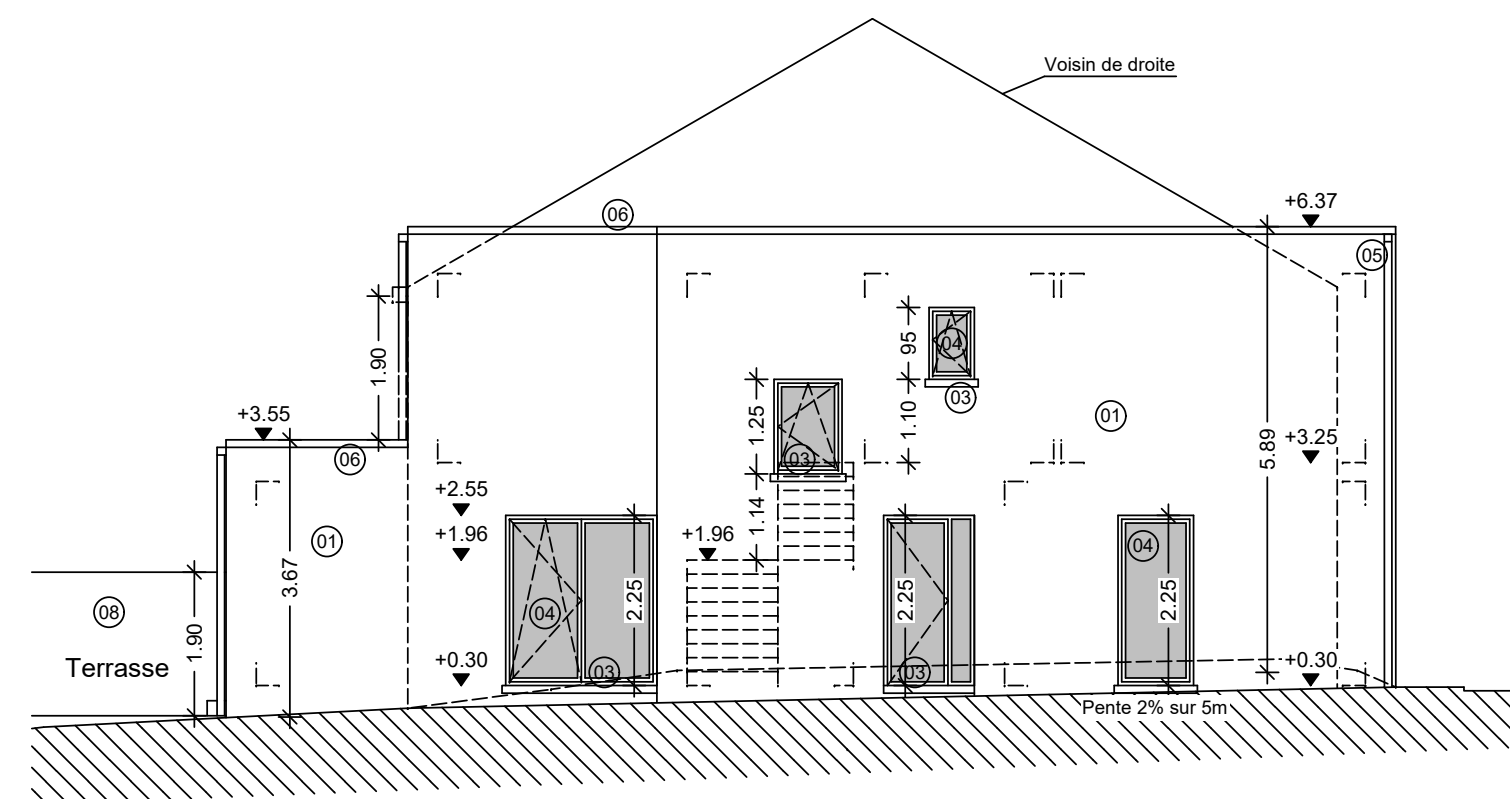


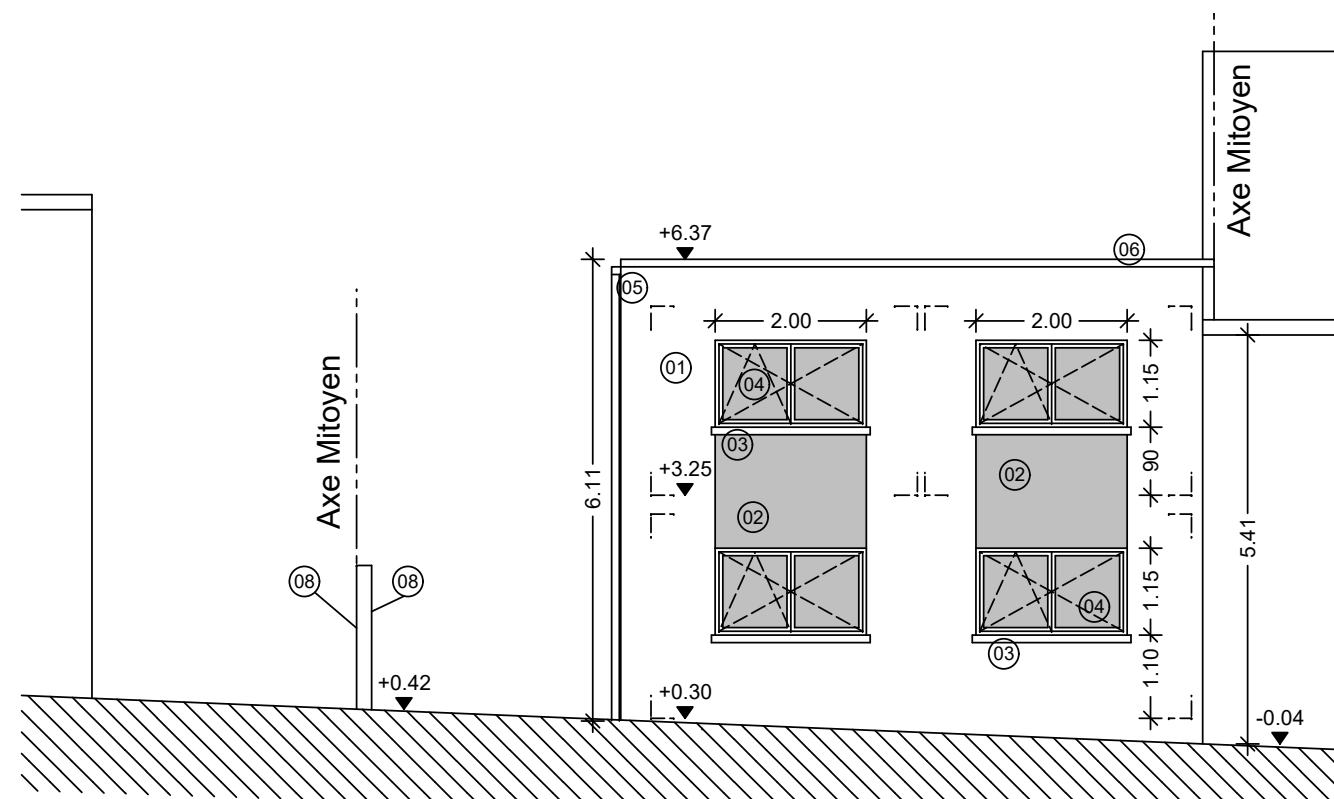

LEGENDE

- 01. Briques ton gris clair
- 02. Briques ton gris foncé
- 03. Pierre bleue
- 04. Châssis en PVC ton gris anthracite
- 05. Tuyau de descente en alu ton gris anthracite
- 06. Rive en aluminium ton naturel
- 07. Garde-corps en inox ton naturel
- 08. Crépis ton gris clair