




FASTRAL

DETAIL REcul SEUIL PIERRE BLEUE

LS Seuil 15779 en encastrement profond (60mm)

avec coulisse volet

Parement brique

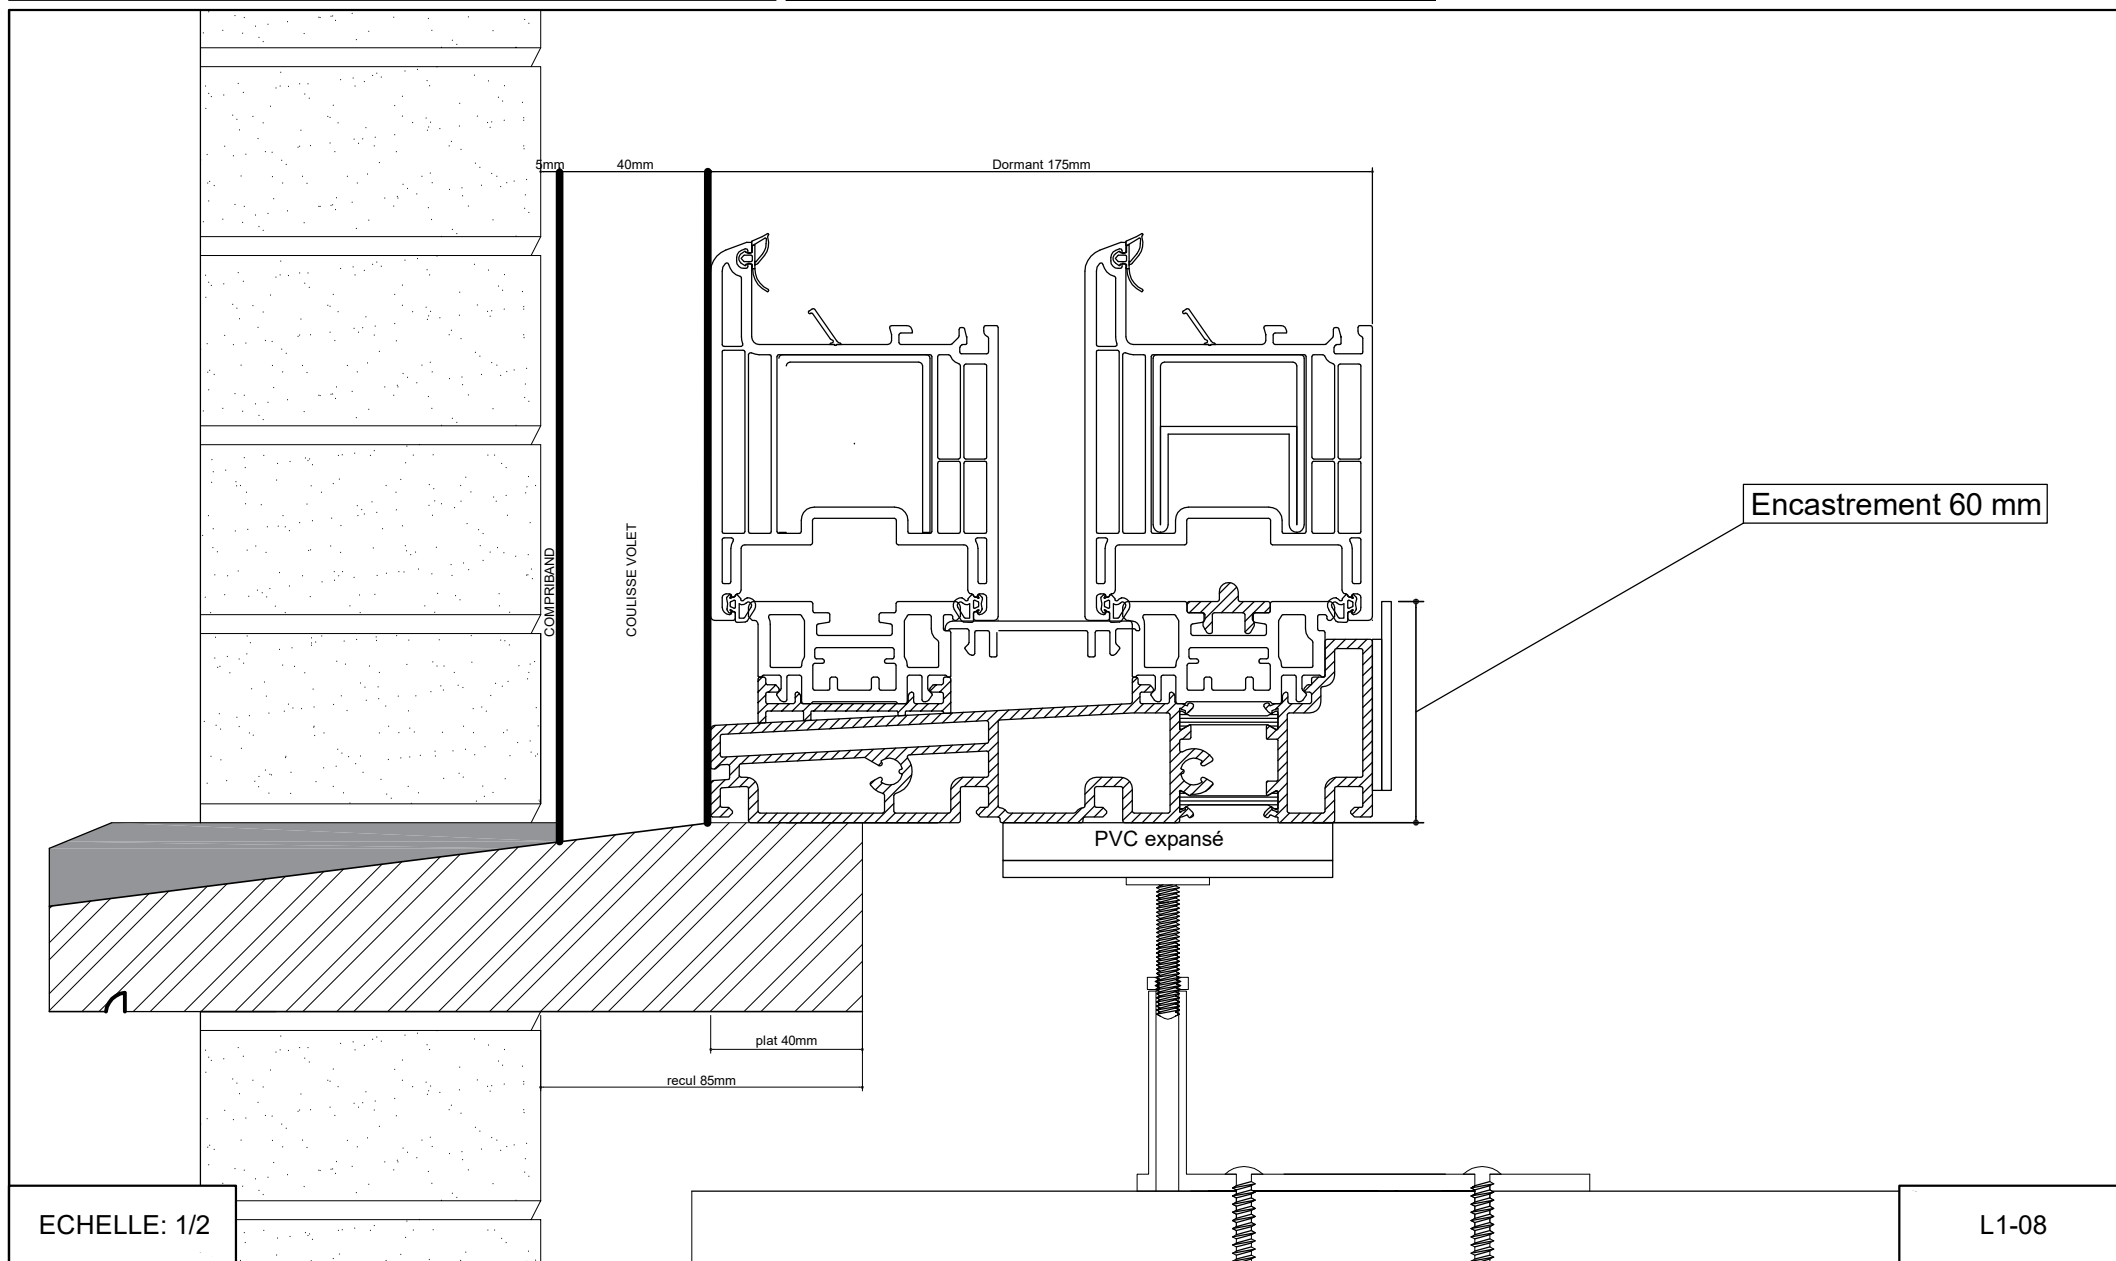

ECHELLE: 1/2

L1-08