


FASTRAL

DETAIL REcul SEUIL PIERRE BLEUE
ZENDOW Porte ouvrant vers l'extérieur

Parement brique

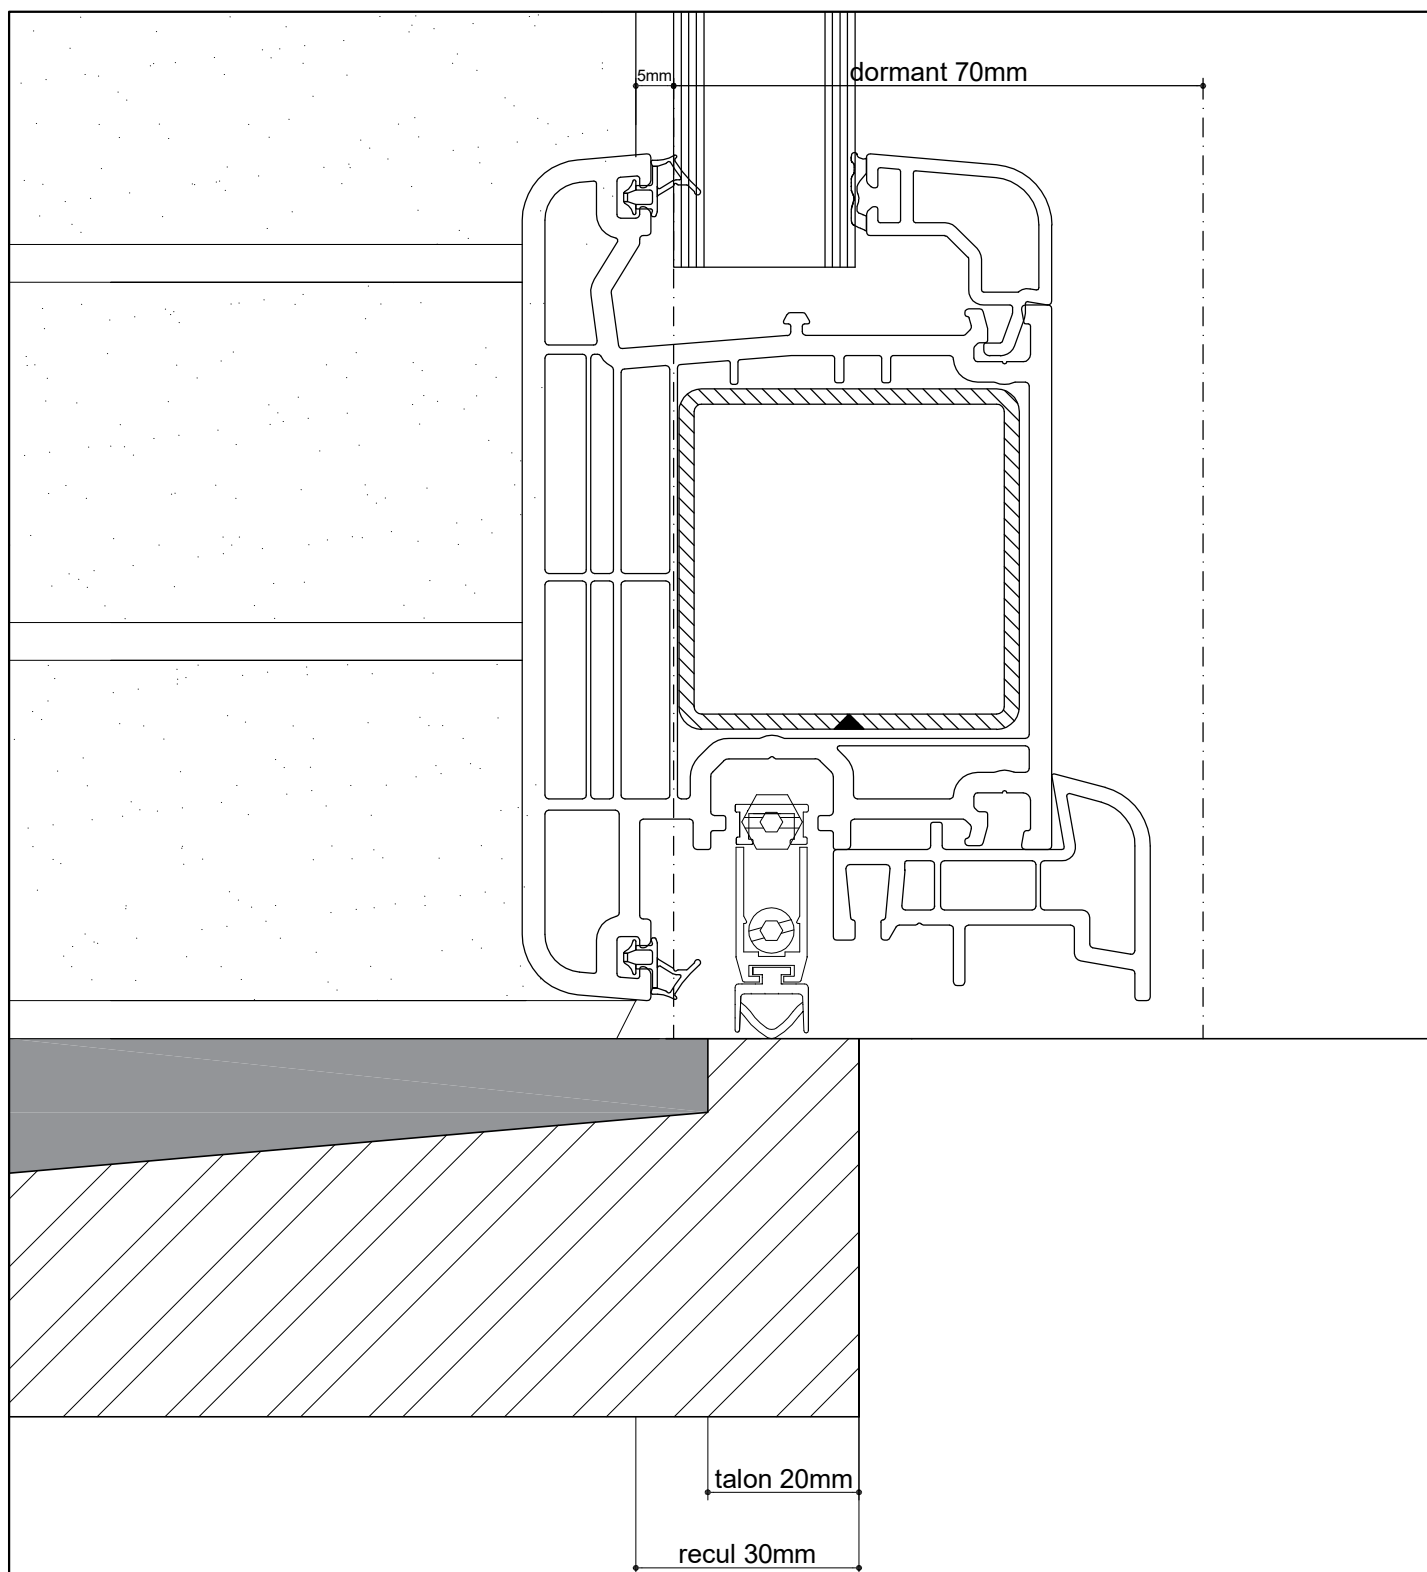

ECHELLE: 1/1

Z1-04