


FASTRAL

DETAIL REcul SEUIL PIERRE BLEUE
ZENDOW Dormant/ouvrant avec joint de base

Façade isolante

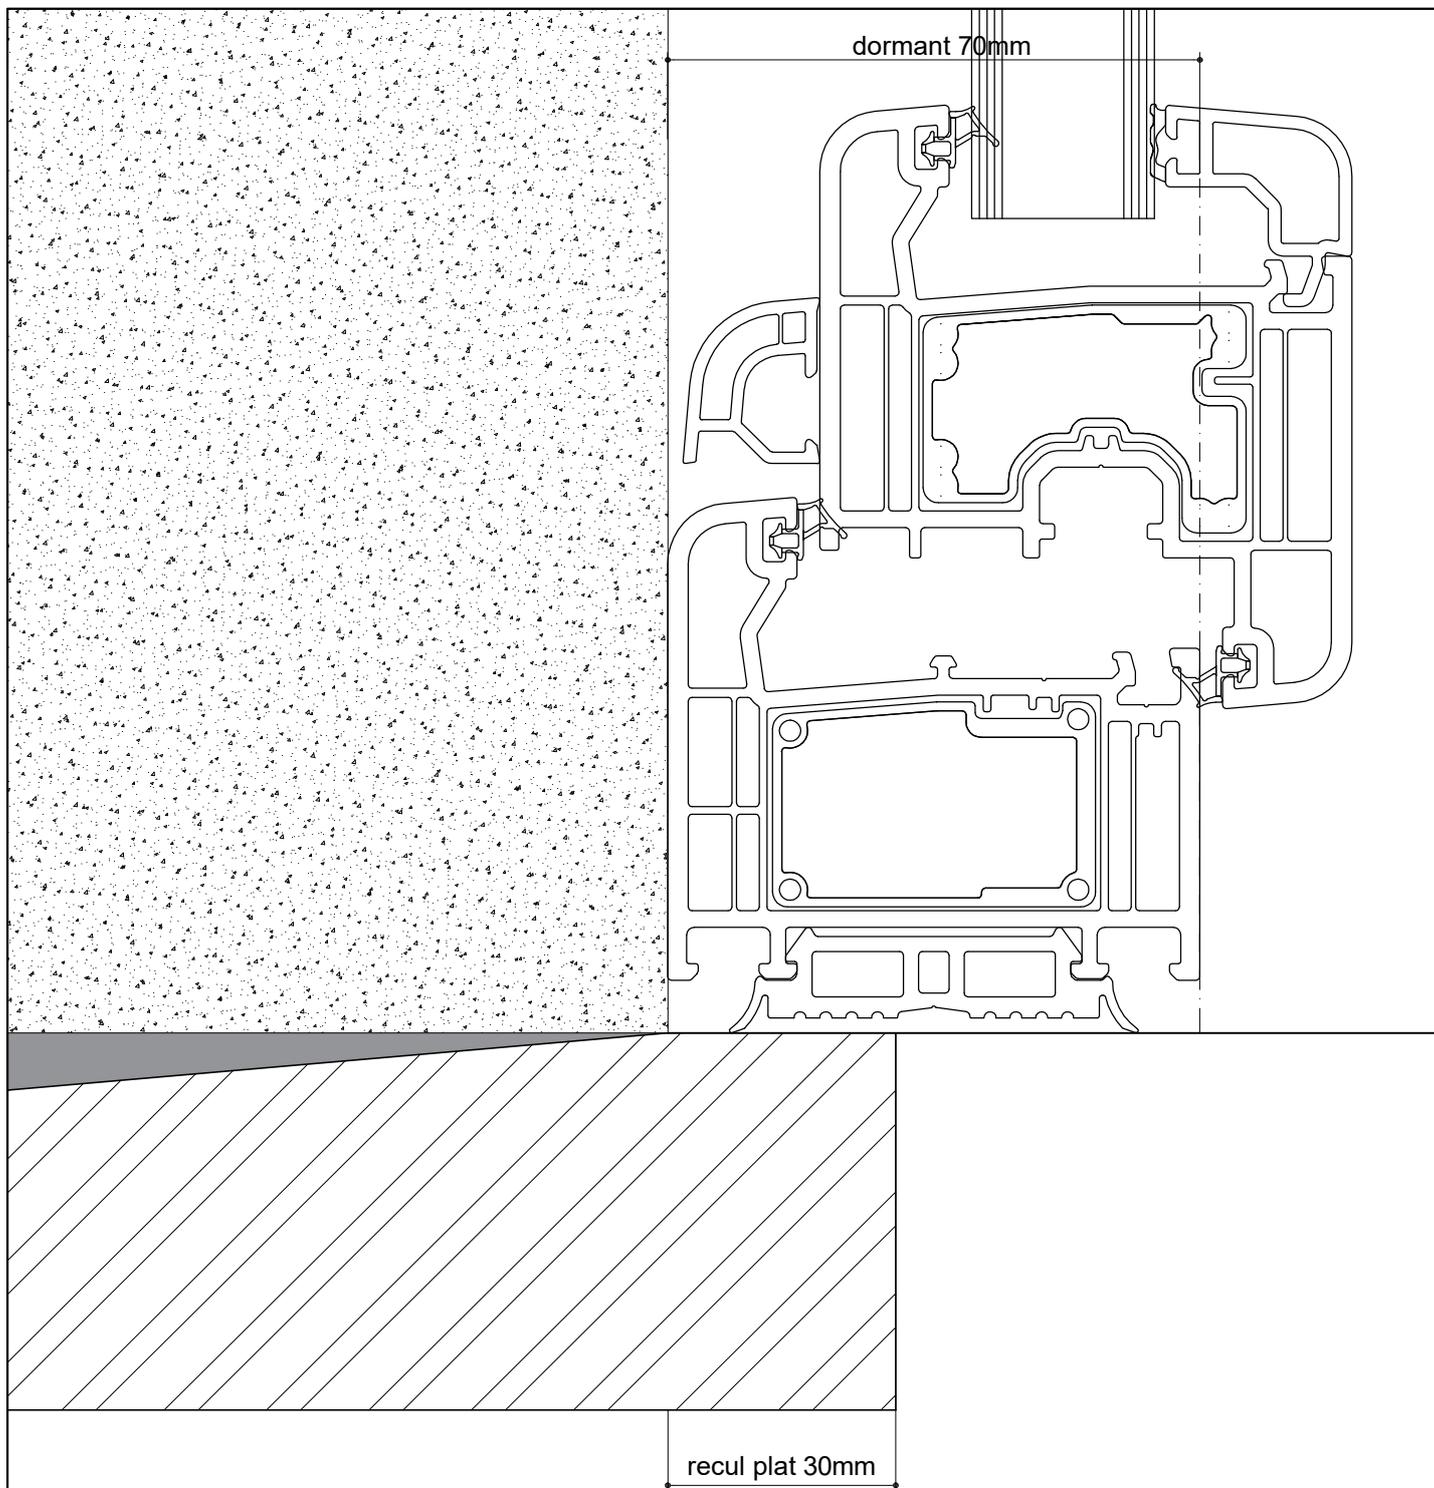

ECHELLE: 1/1

Z2-09