


# FASTRAL

DETAIL REcul SEUIL PIERRE BLEUE  
ZENDOW Dormant/ouvrant avec joint de base  
avec coulisse volet  
Façade isolante

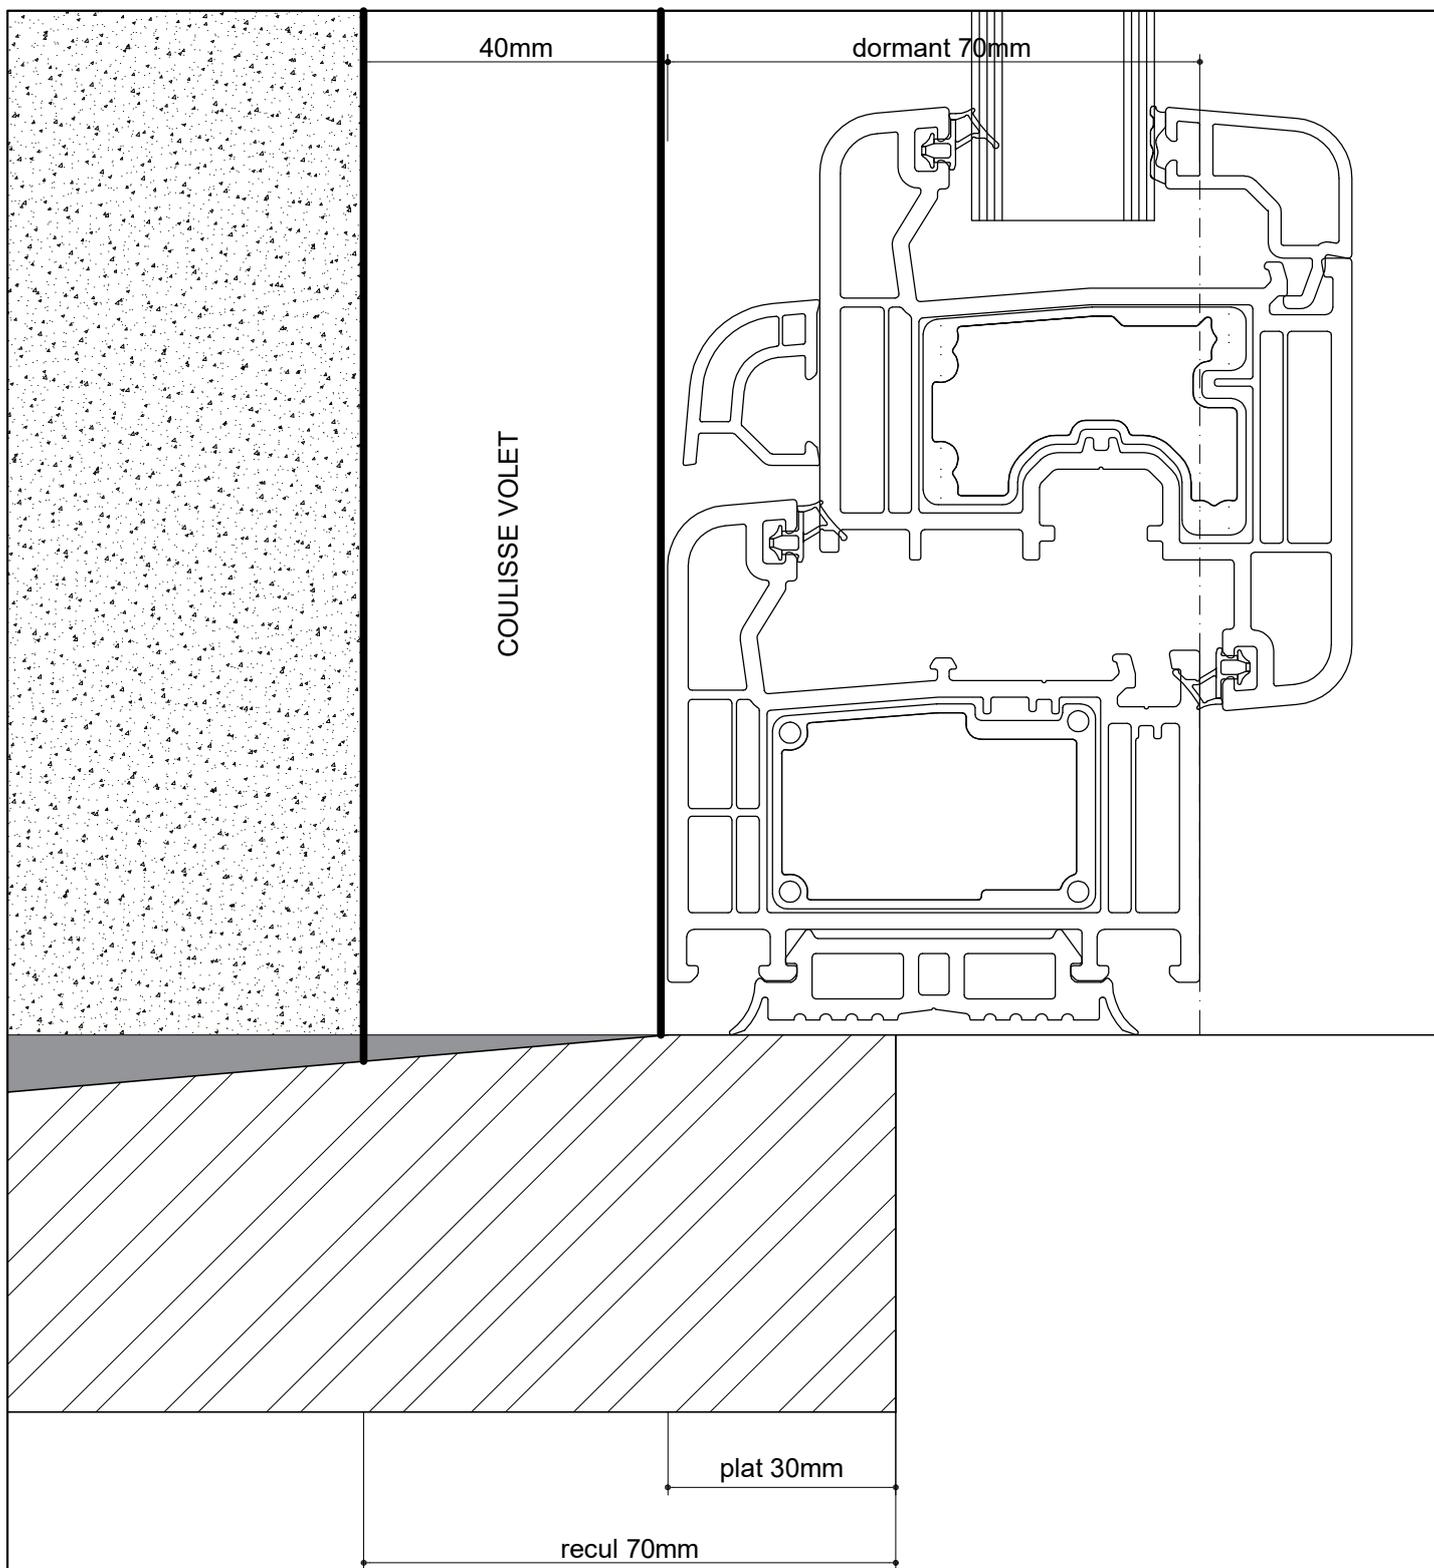

ECHELLE: 1/1

Z2-10