


FASTRAL

DETAIL RECUL SEUIL PIERRE BLEUE
ZENDOW Porte ouvrant vers l'extérieur

Façade isolante

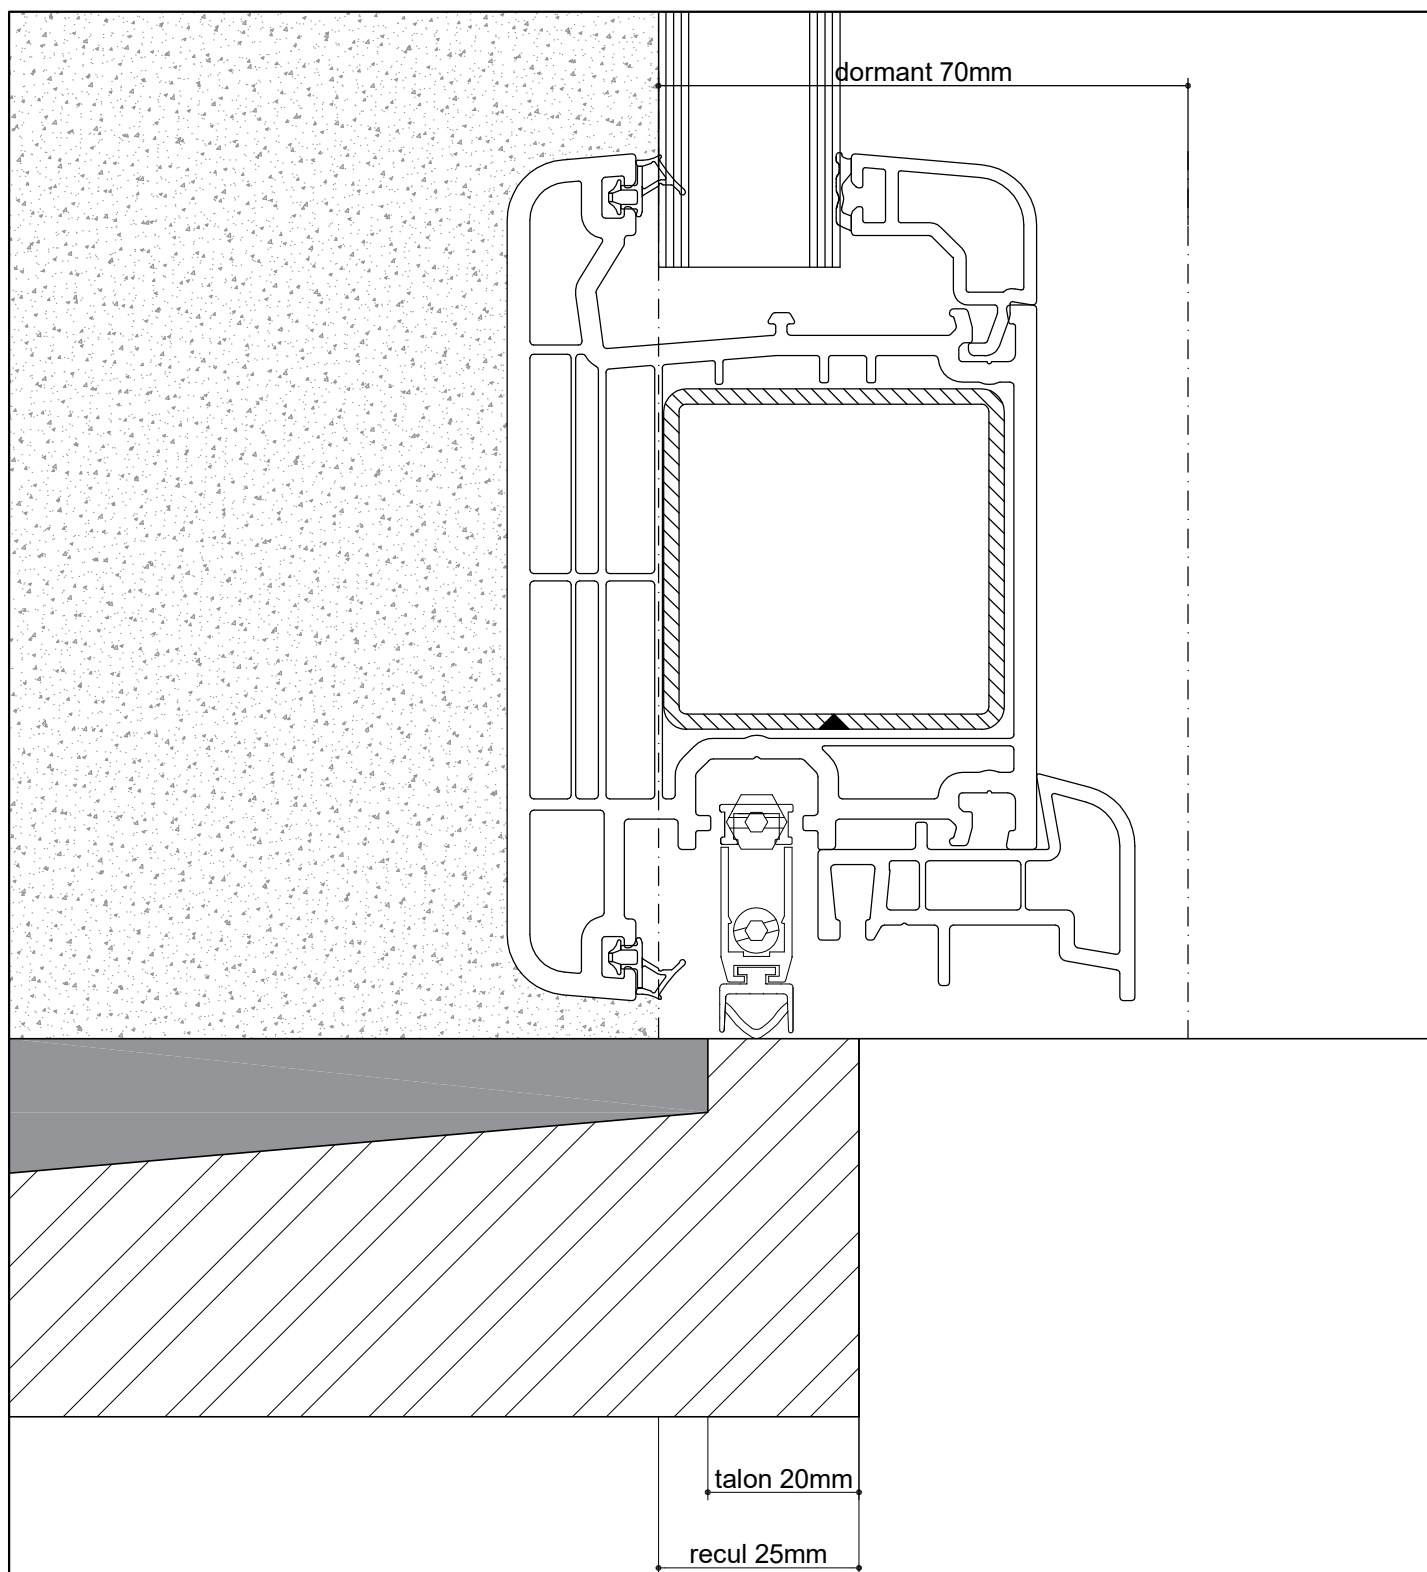

ECHELLE: 1/1

Z2-04