


# FASTRAL

DETAIL POSE AVEC BAVETTE ALU

LivIng 82 MD Dormant/ouvrant

Parement brique

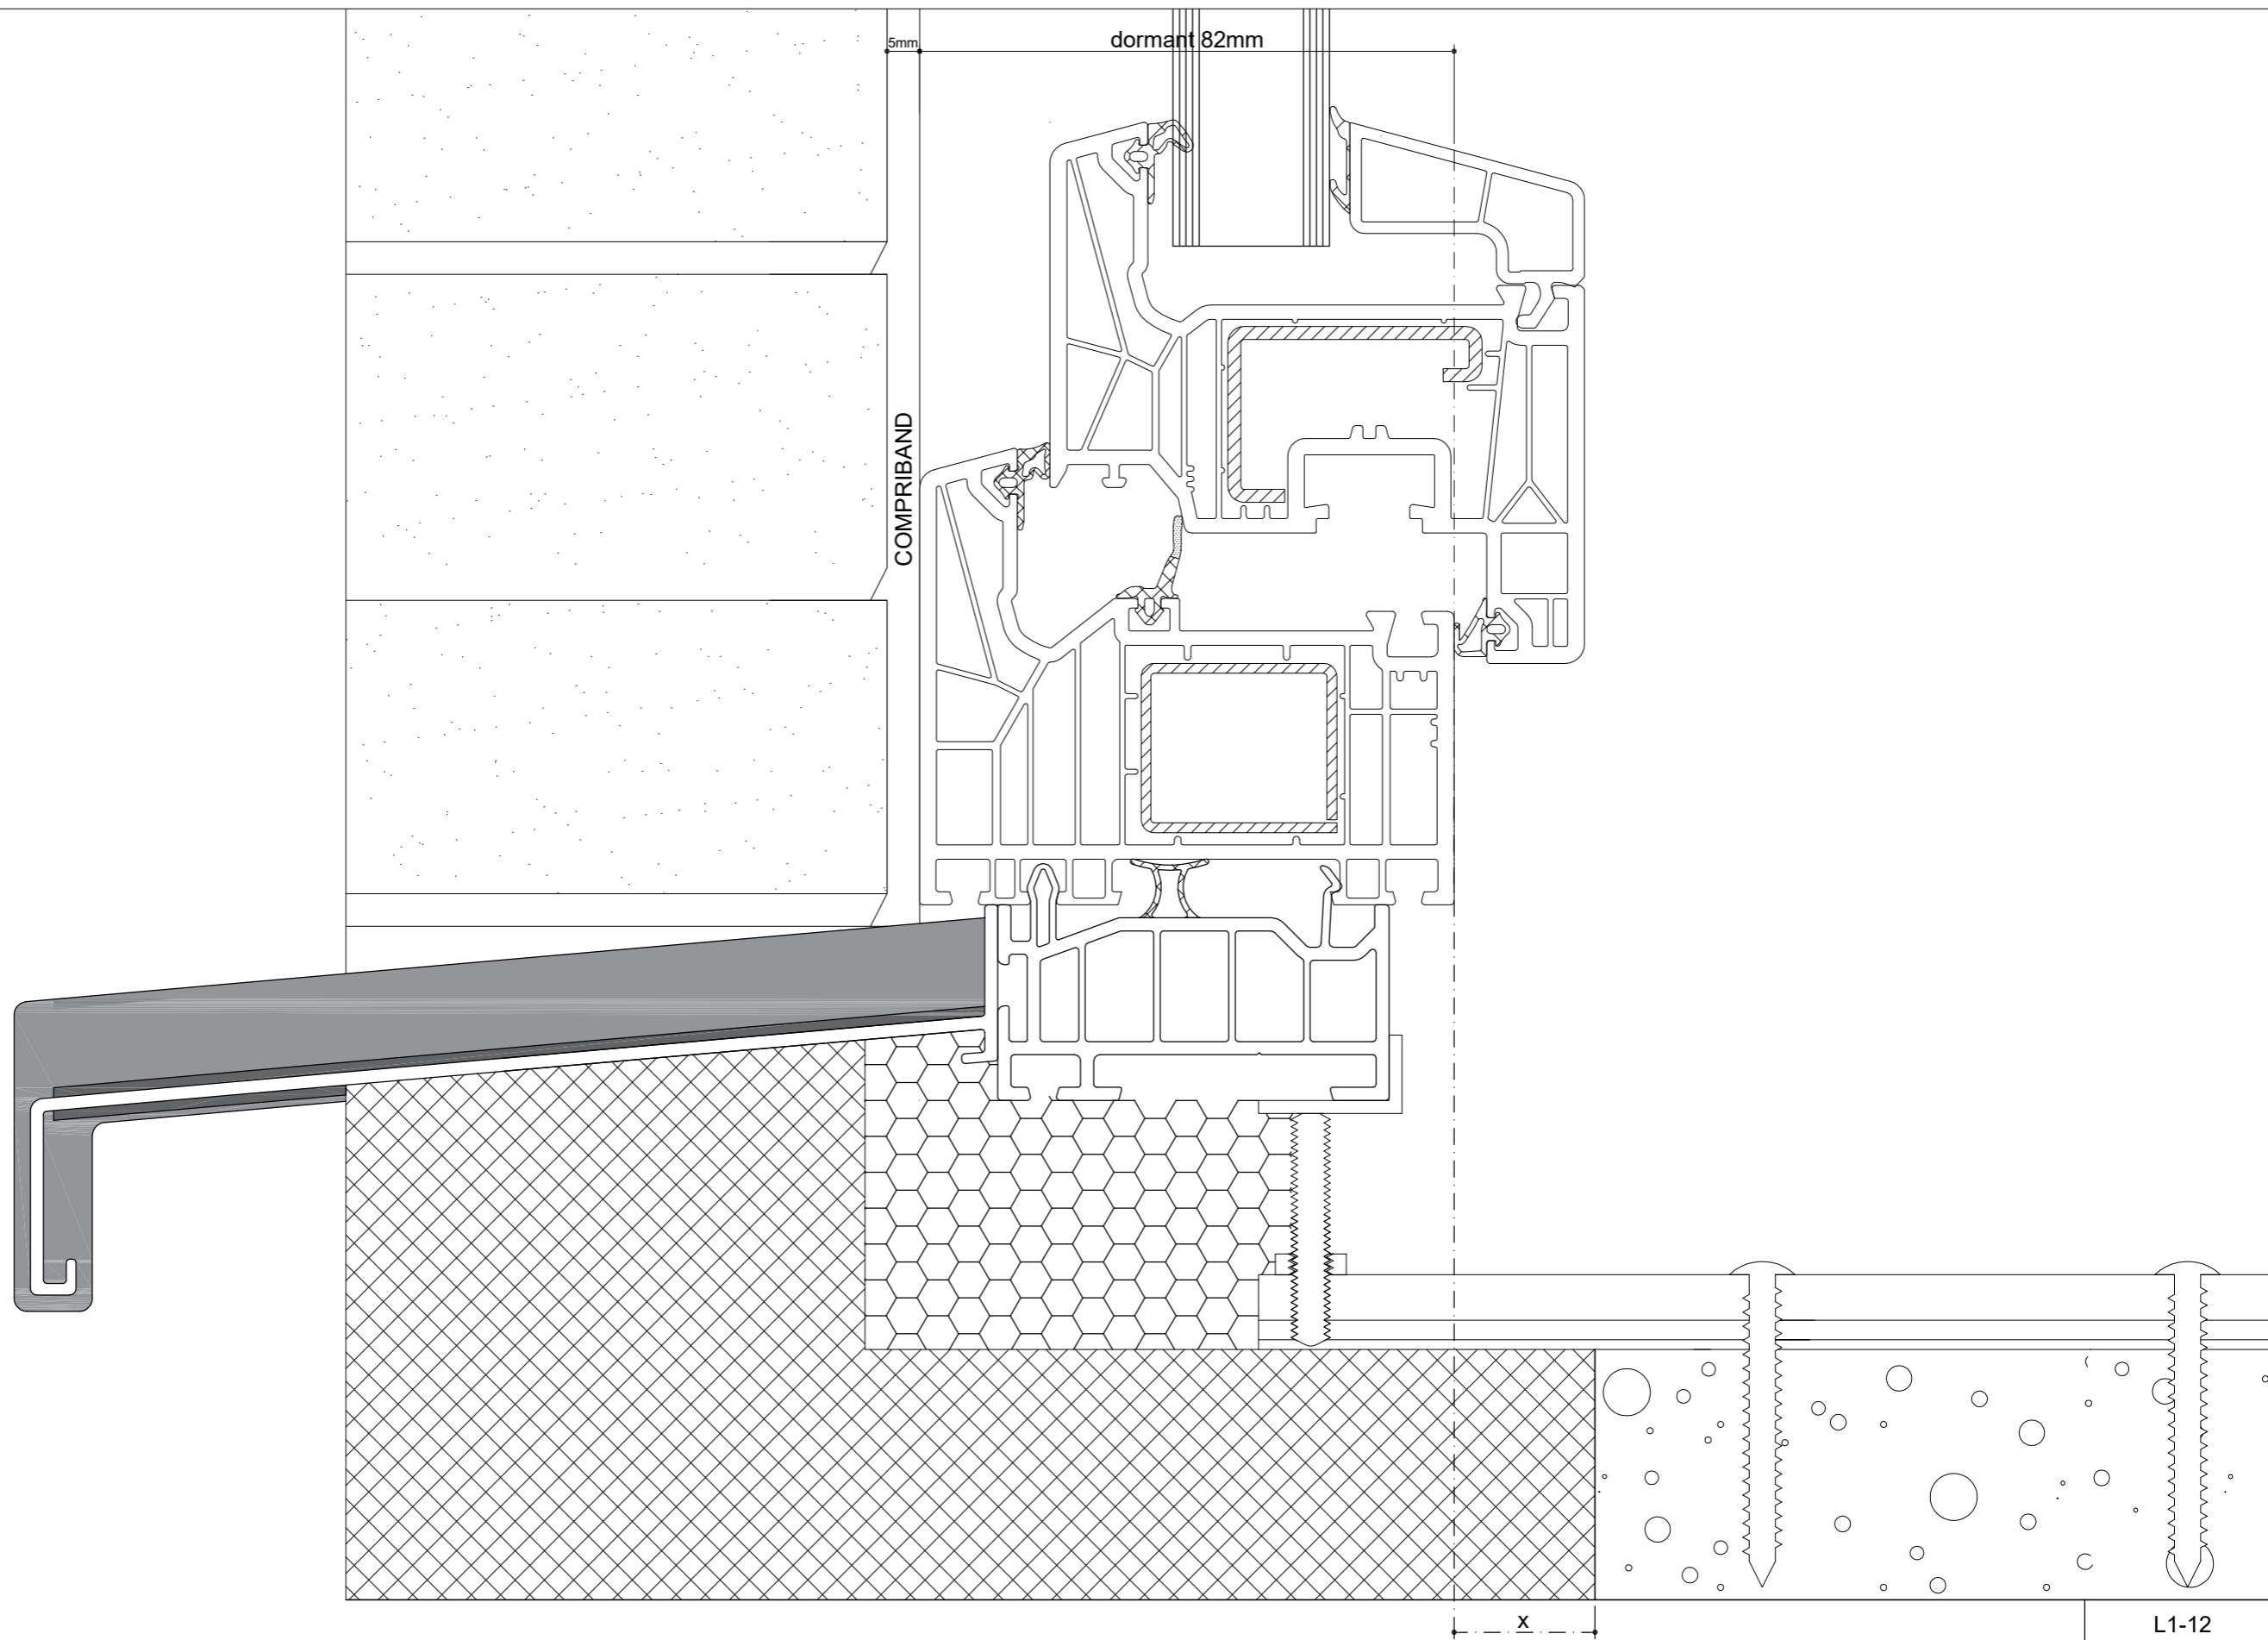

ECHELLE: 1/1

L1-12