


FASTRAL

DETAIL REcul SEUIL PIERRE BLEUE

ZENDOW Porte ouvrant vers l'intérieur
avec coulisse fix screen mono AK

Parement brique

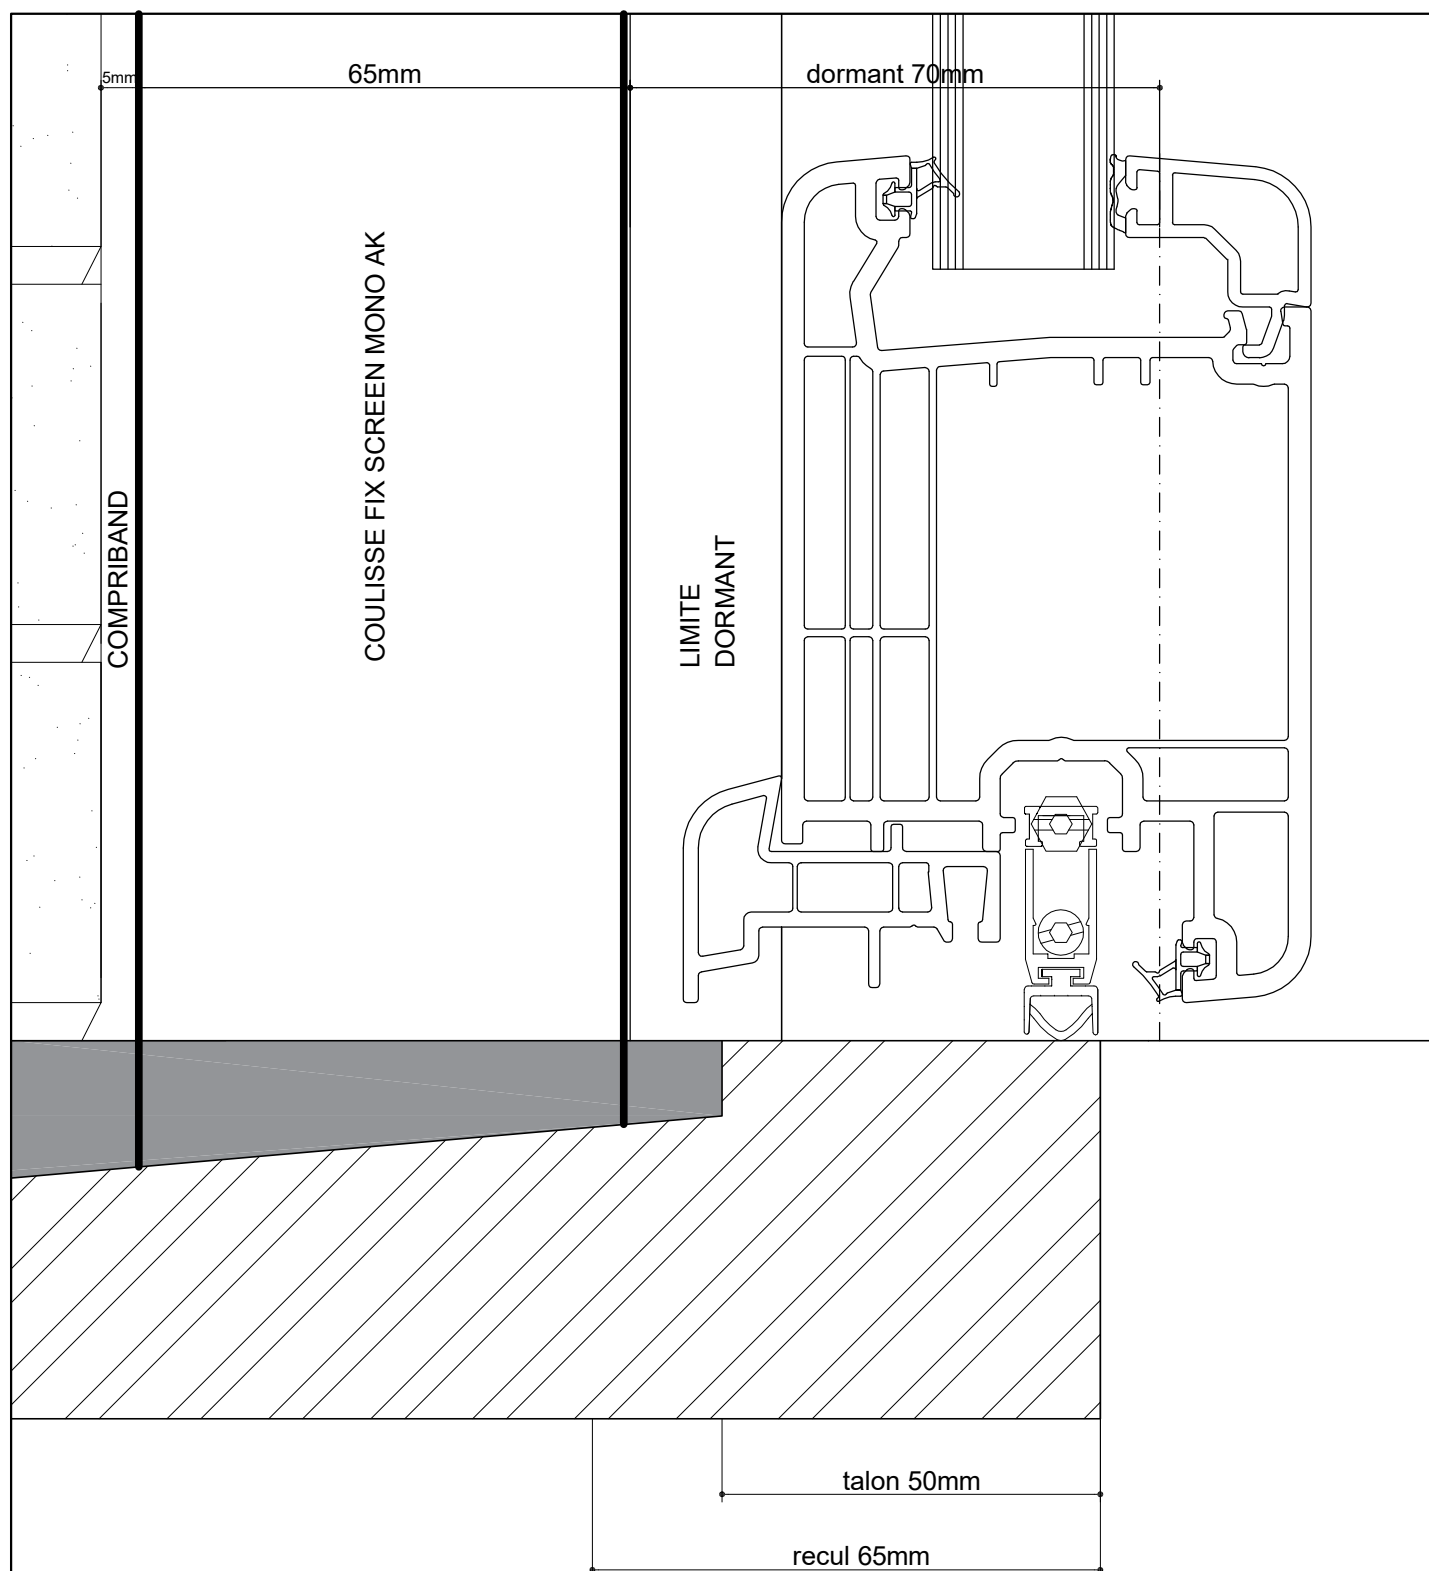

ECHELLE: 1/1

Z1-03