


FASTRAL

DETAIL REcul SEUIL PIERRE BLEUE

ZENDOW Porte ouvrant vers l'intérieur

avec coulisse volet

Parement brique

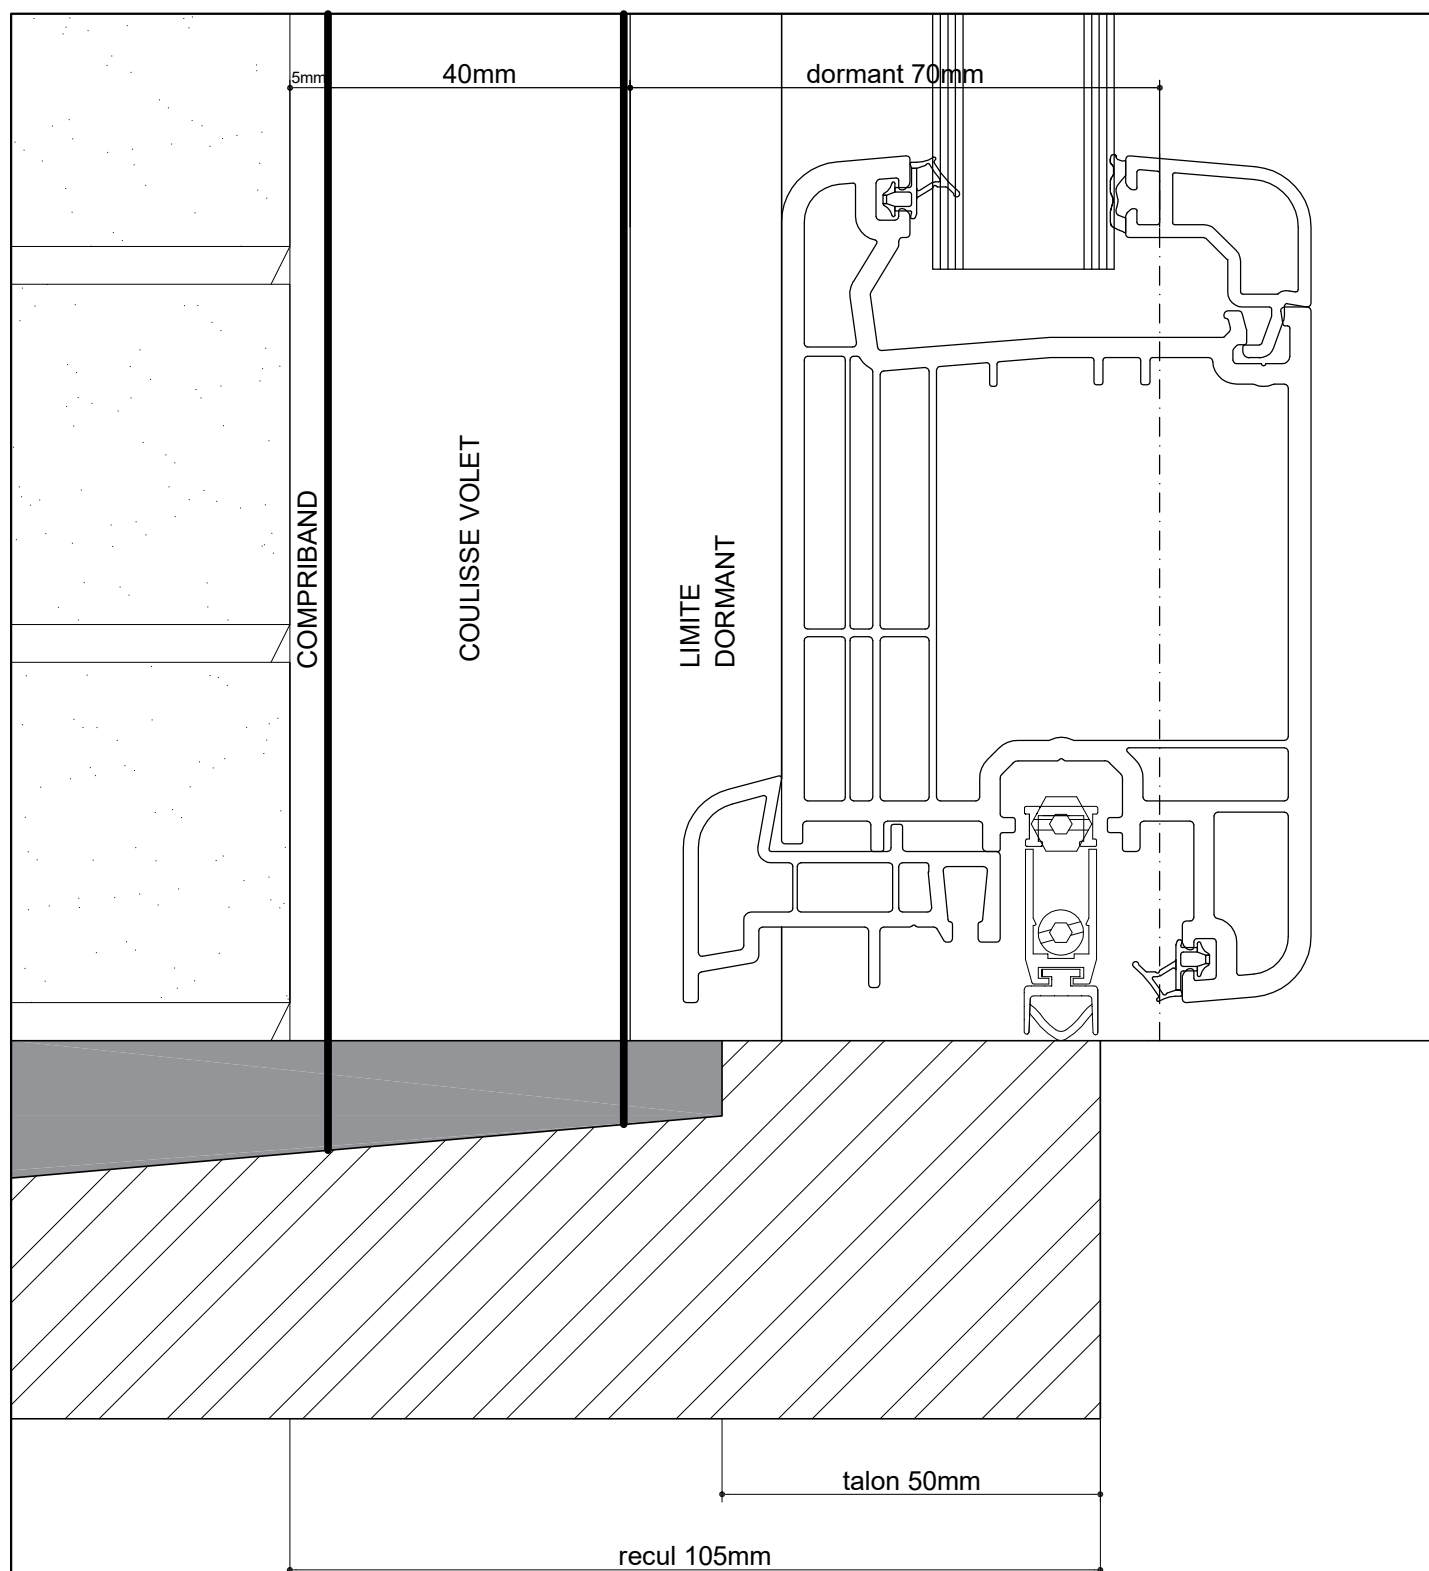

ECHELLE: 1/1

Z1-02