




FASTRAL

DETAIL ENCASTREMENT

INFINIUM Coupe inférieure

Sol drainant

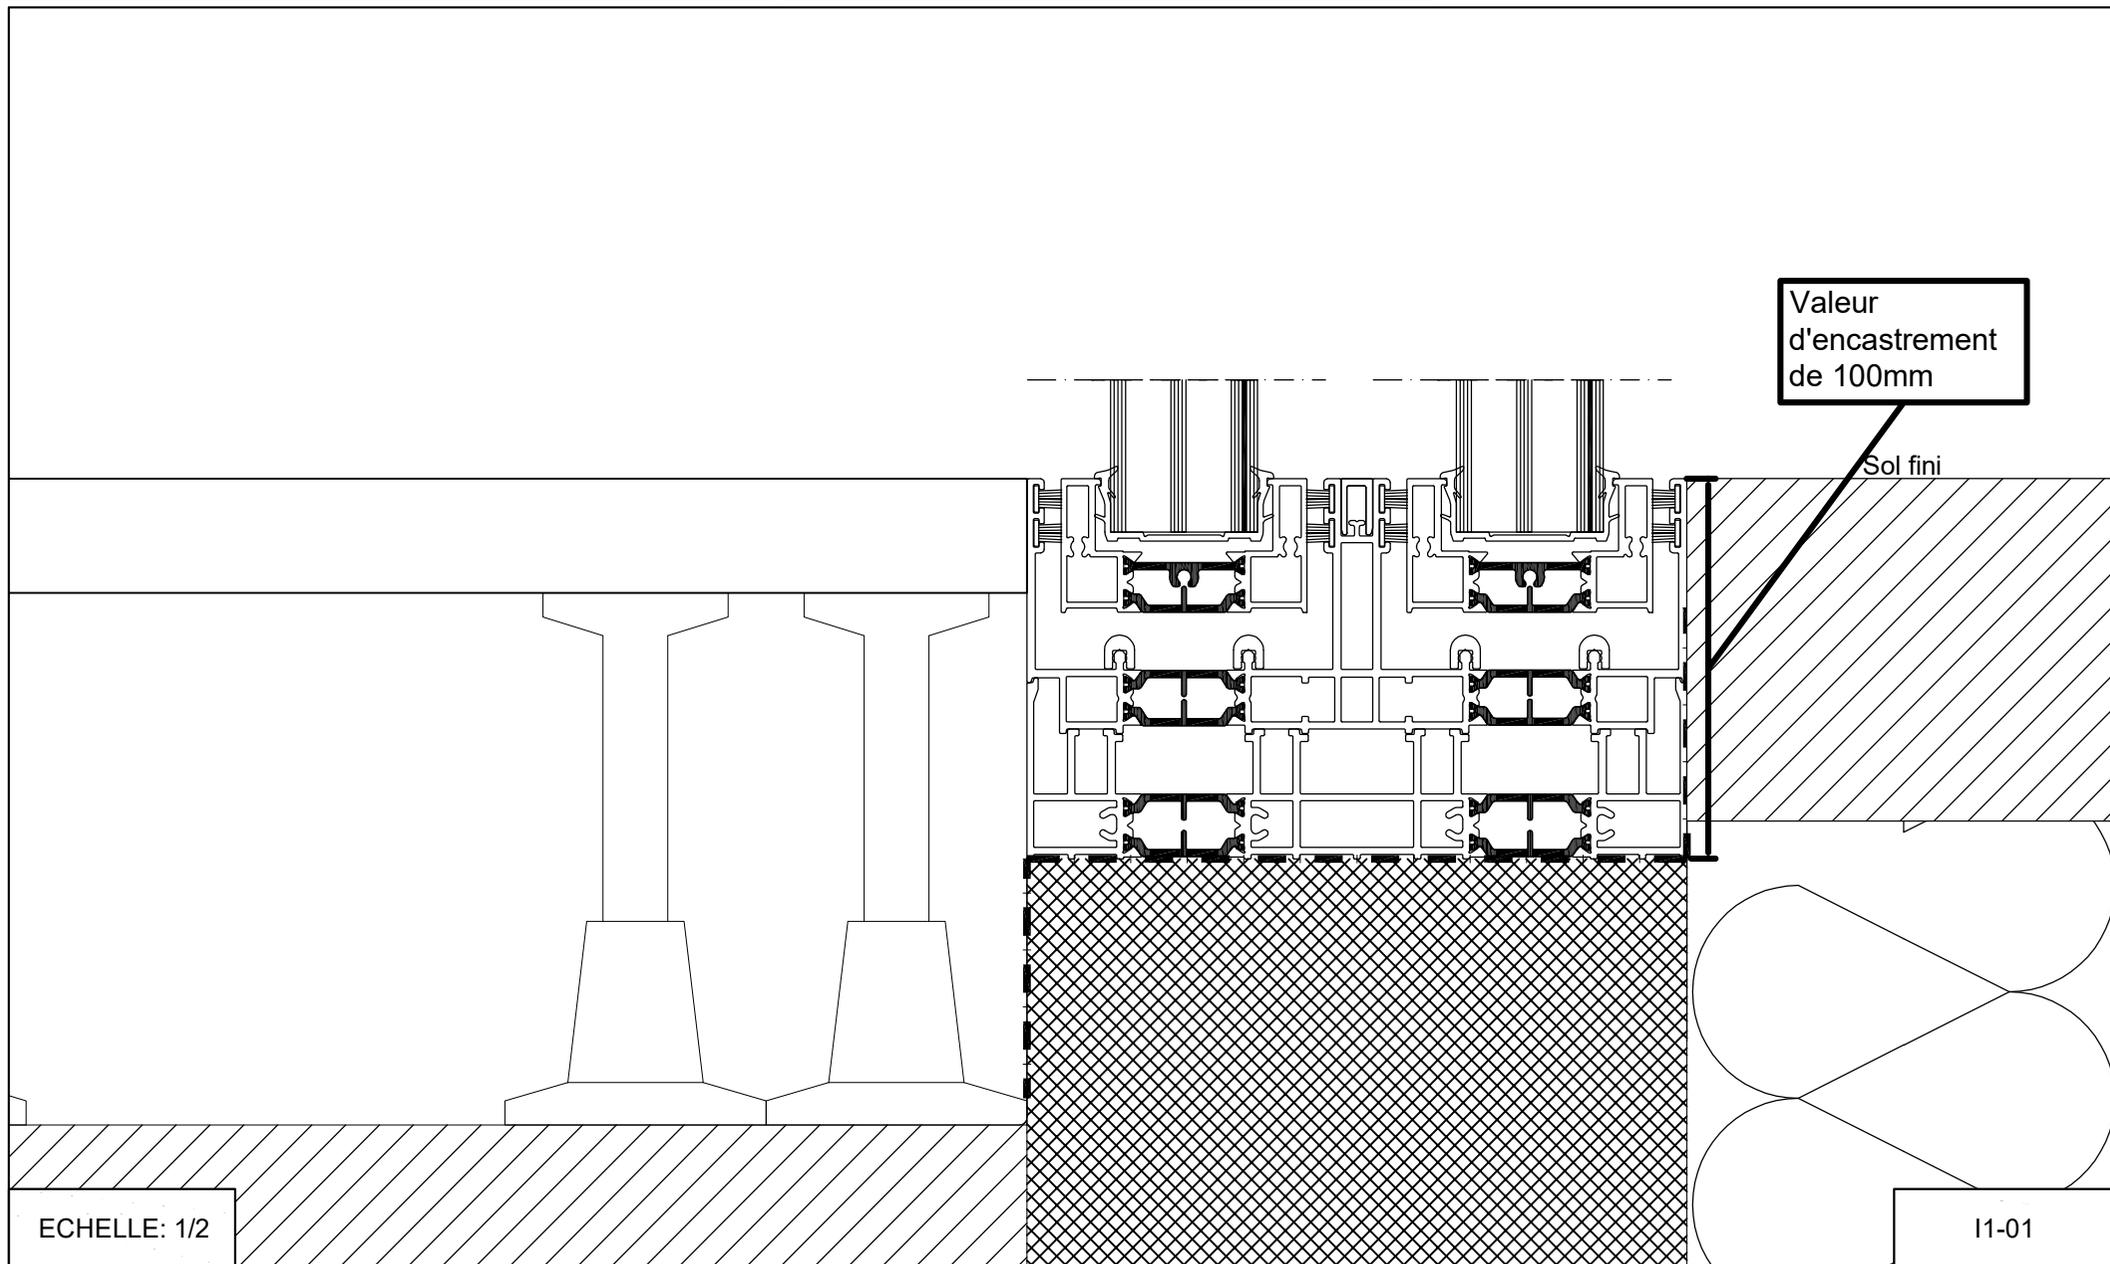

ECHELLE: 1/2

11-01