FASTRAL

DETAIL RECUL SEUIL PIERRE BLEUE

KOLOS Seuil P-25-A110 à encastrer

Avec coulisse fix screen mono AK

Parement brique

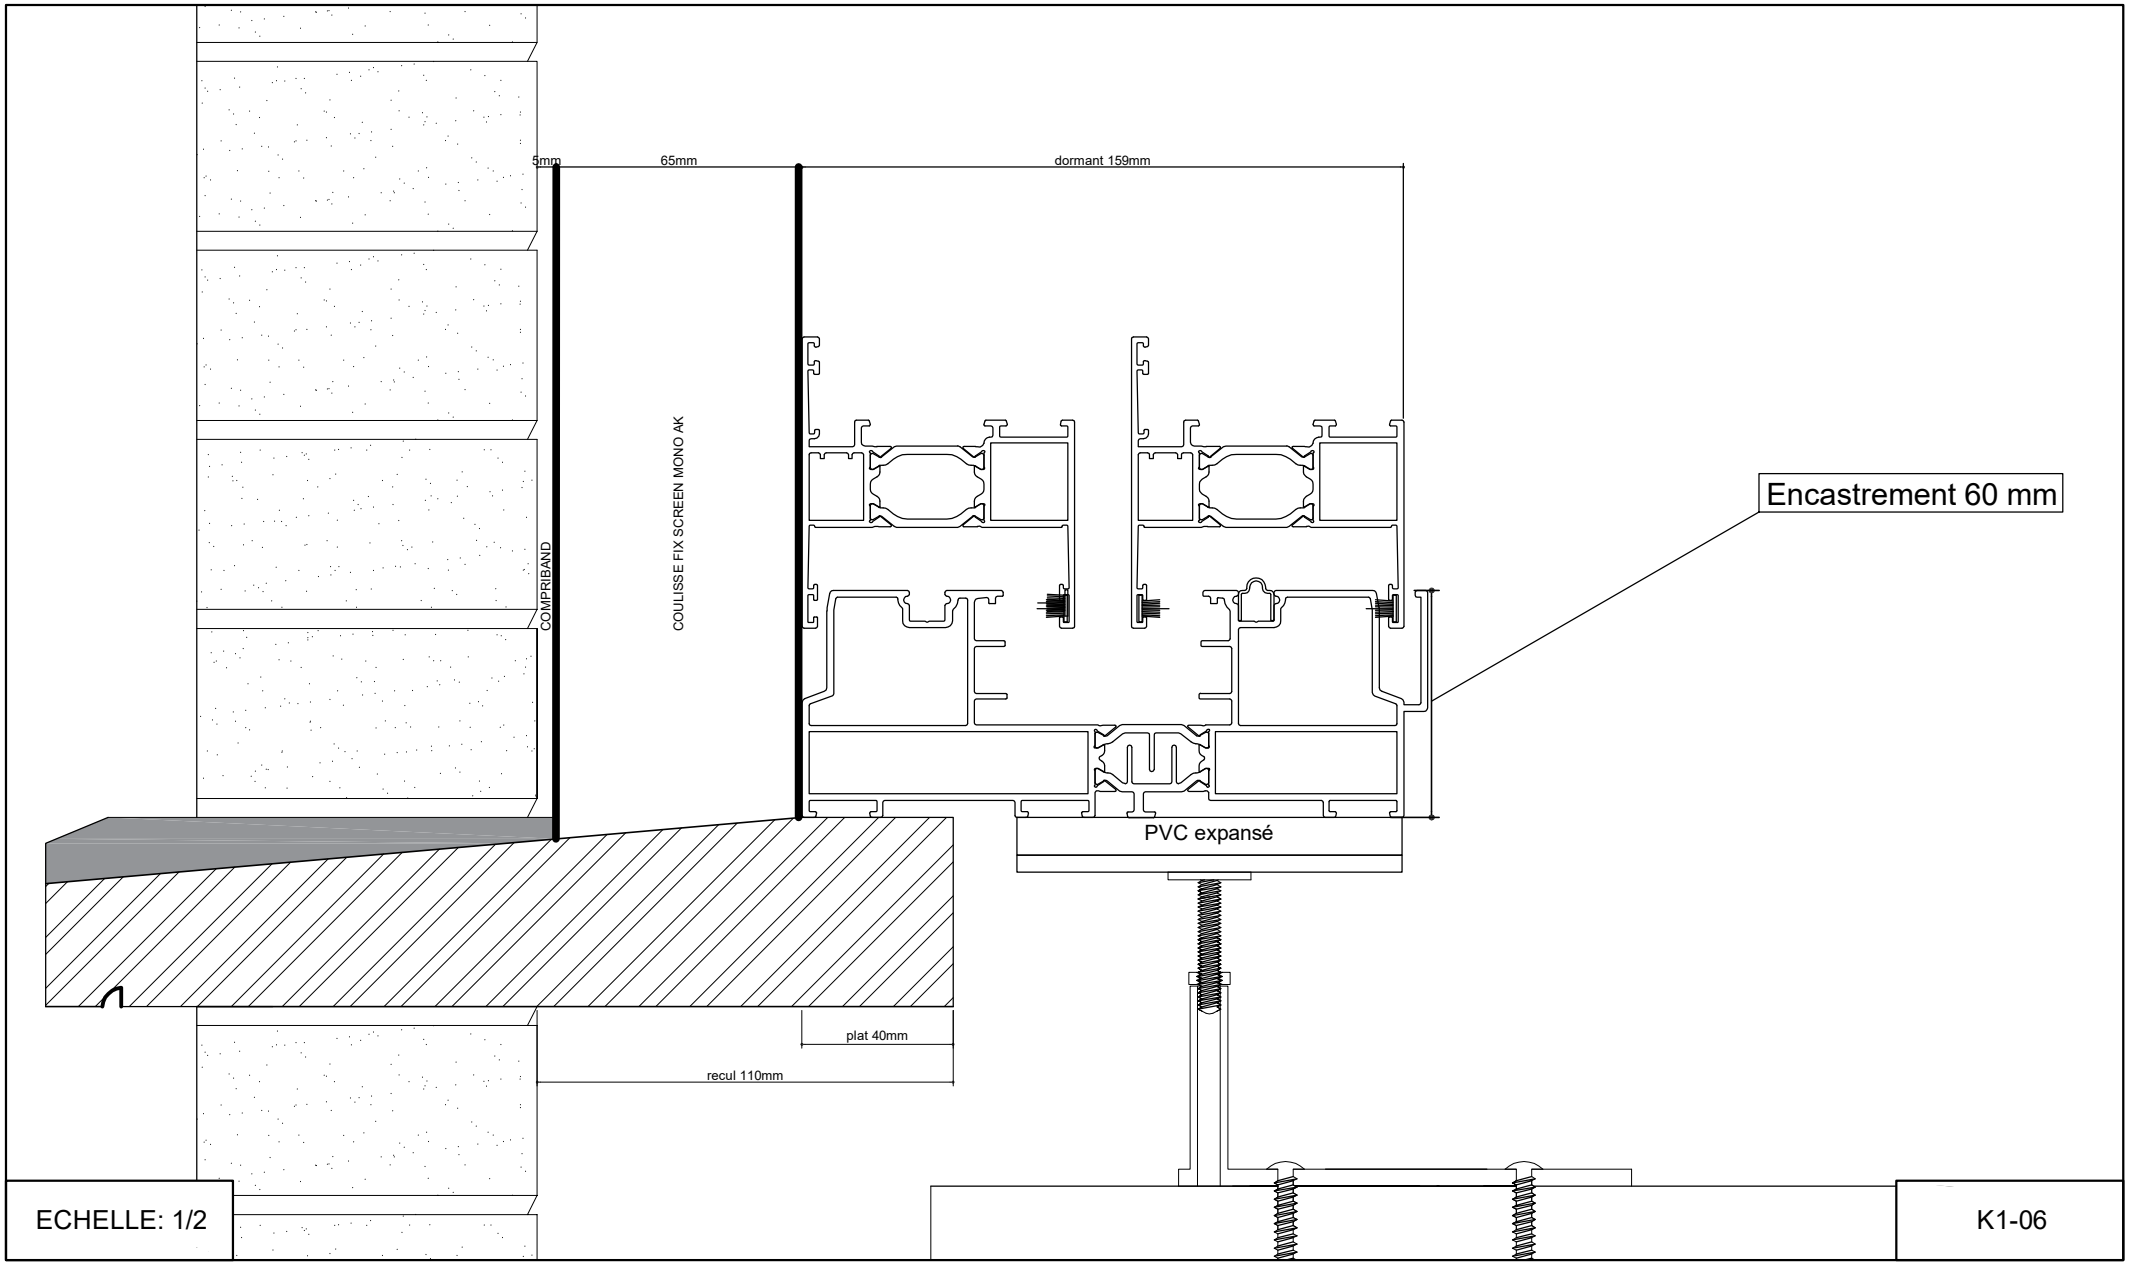

ECHELLE: 1/2

K1-06