


# FASTRAL

DETAIL REcul SEUIL PIERRE BLEUE

KOLOS Seuil P-25-A110 à encastrer

Parement brique

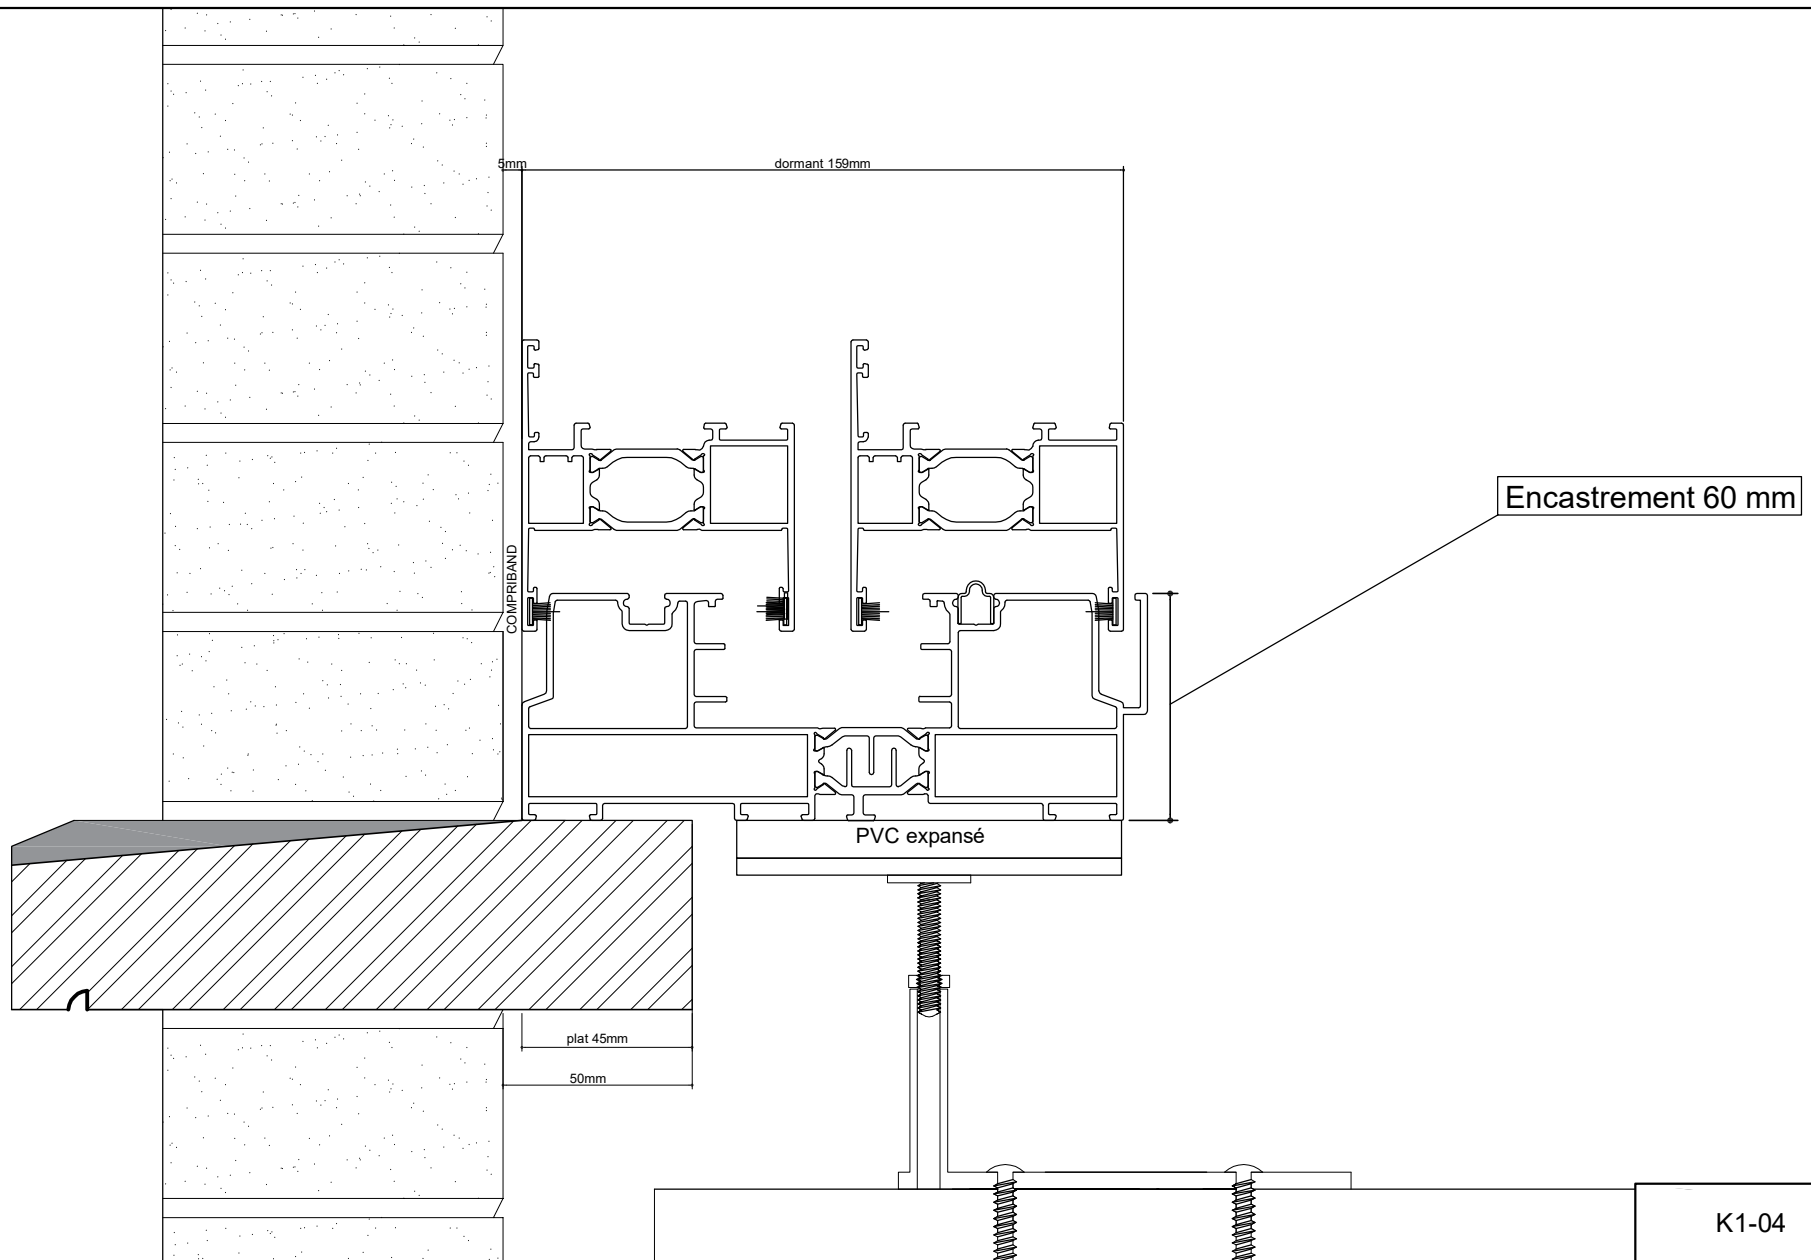

ECHELLE: 1/2

K1-04