


FASTRAL

DETAIL RECUIL SEUIL PIERRE BLEUE

S150 encastrement jusqu'à 43 mm

avec coulisse volet

Parement brique

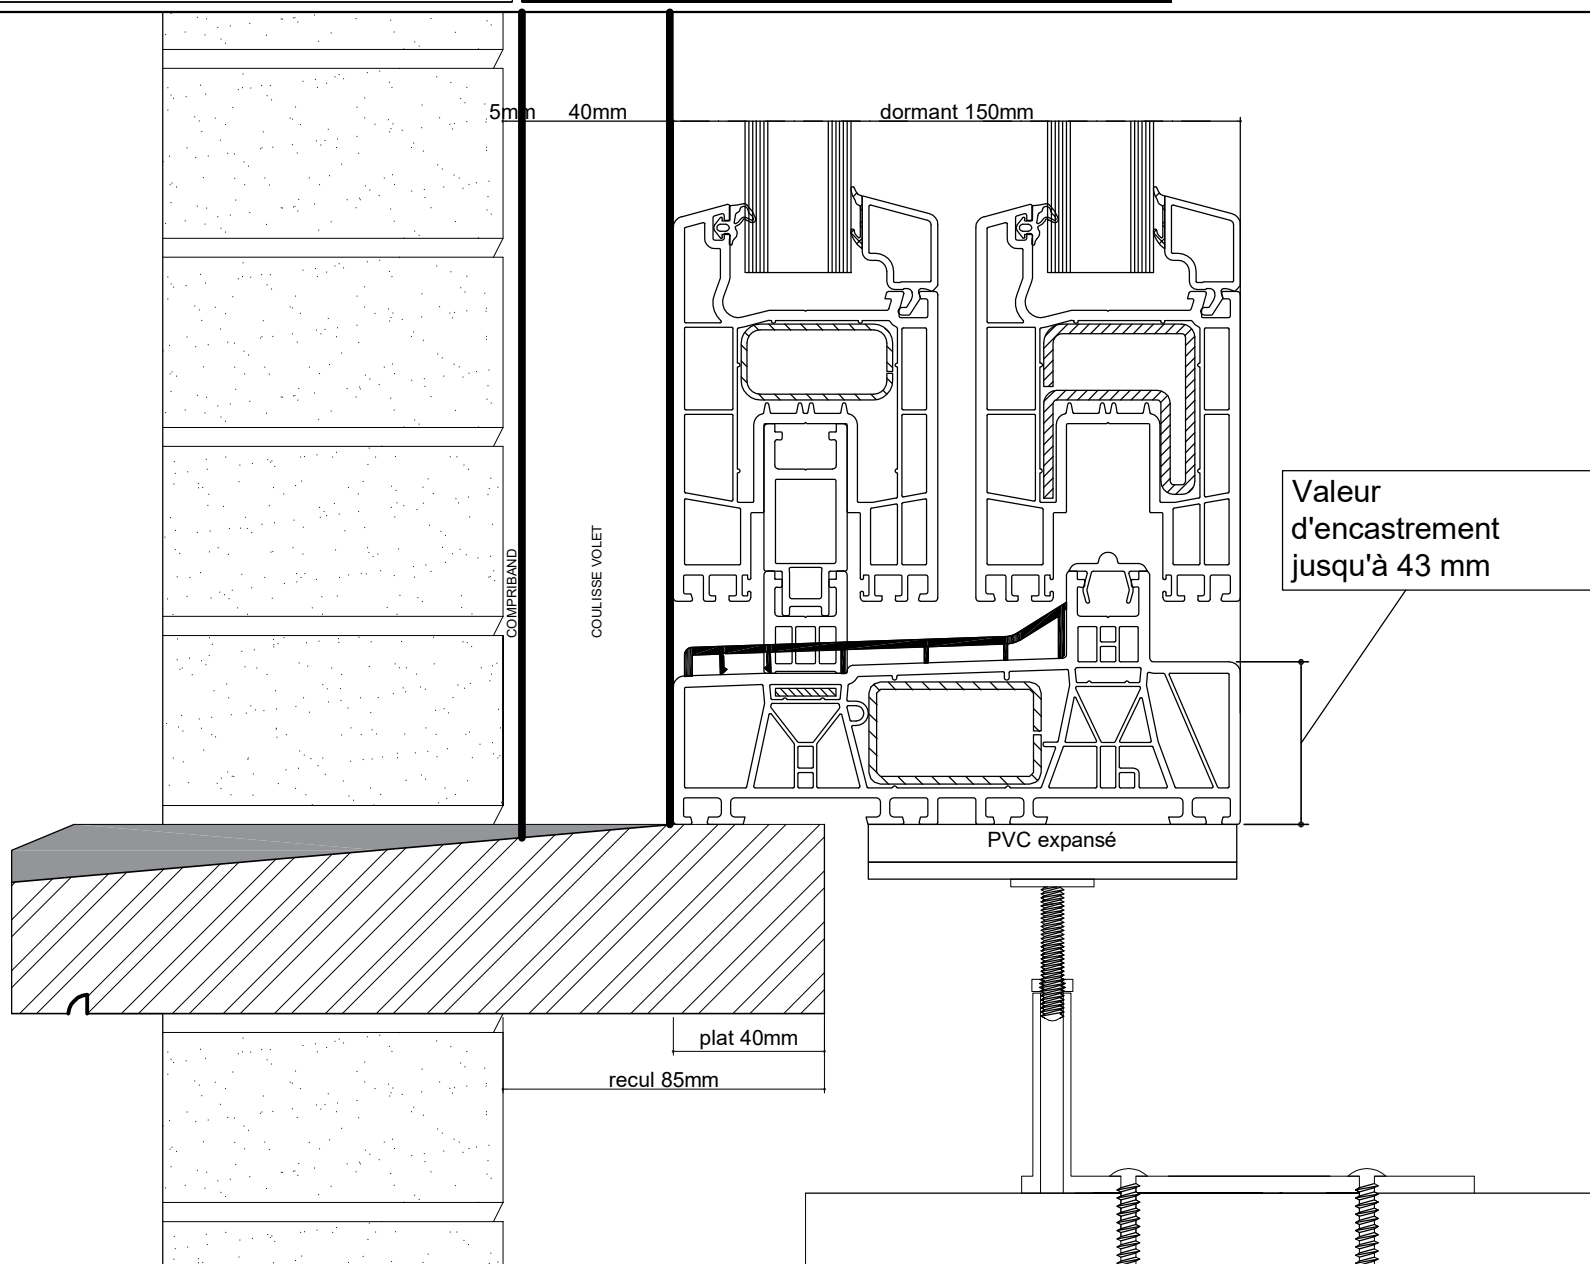

ECHELLE: 1/2

S1-02