


FASTRAL

DETAIL RECUIL SEUIL PIERRE BLEUE
S150 encastrement 70 mm
avec coulisse fix screen mono AK
Façade isolante

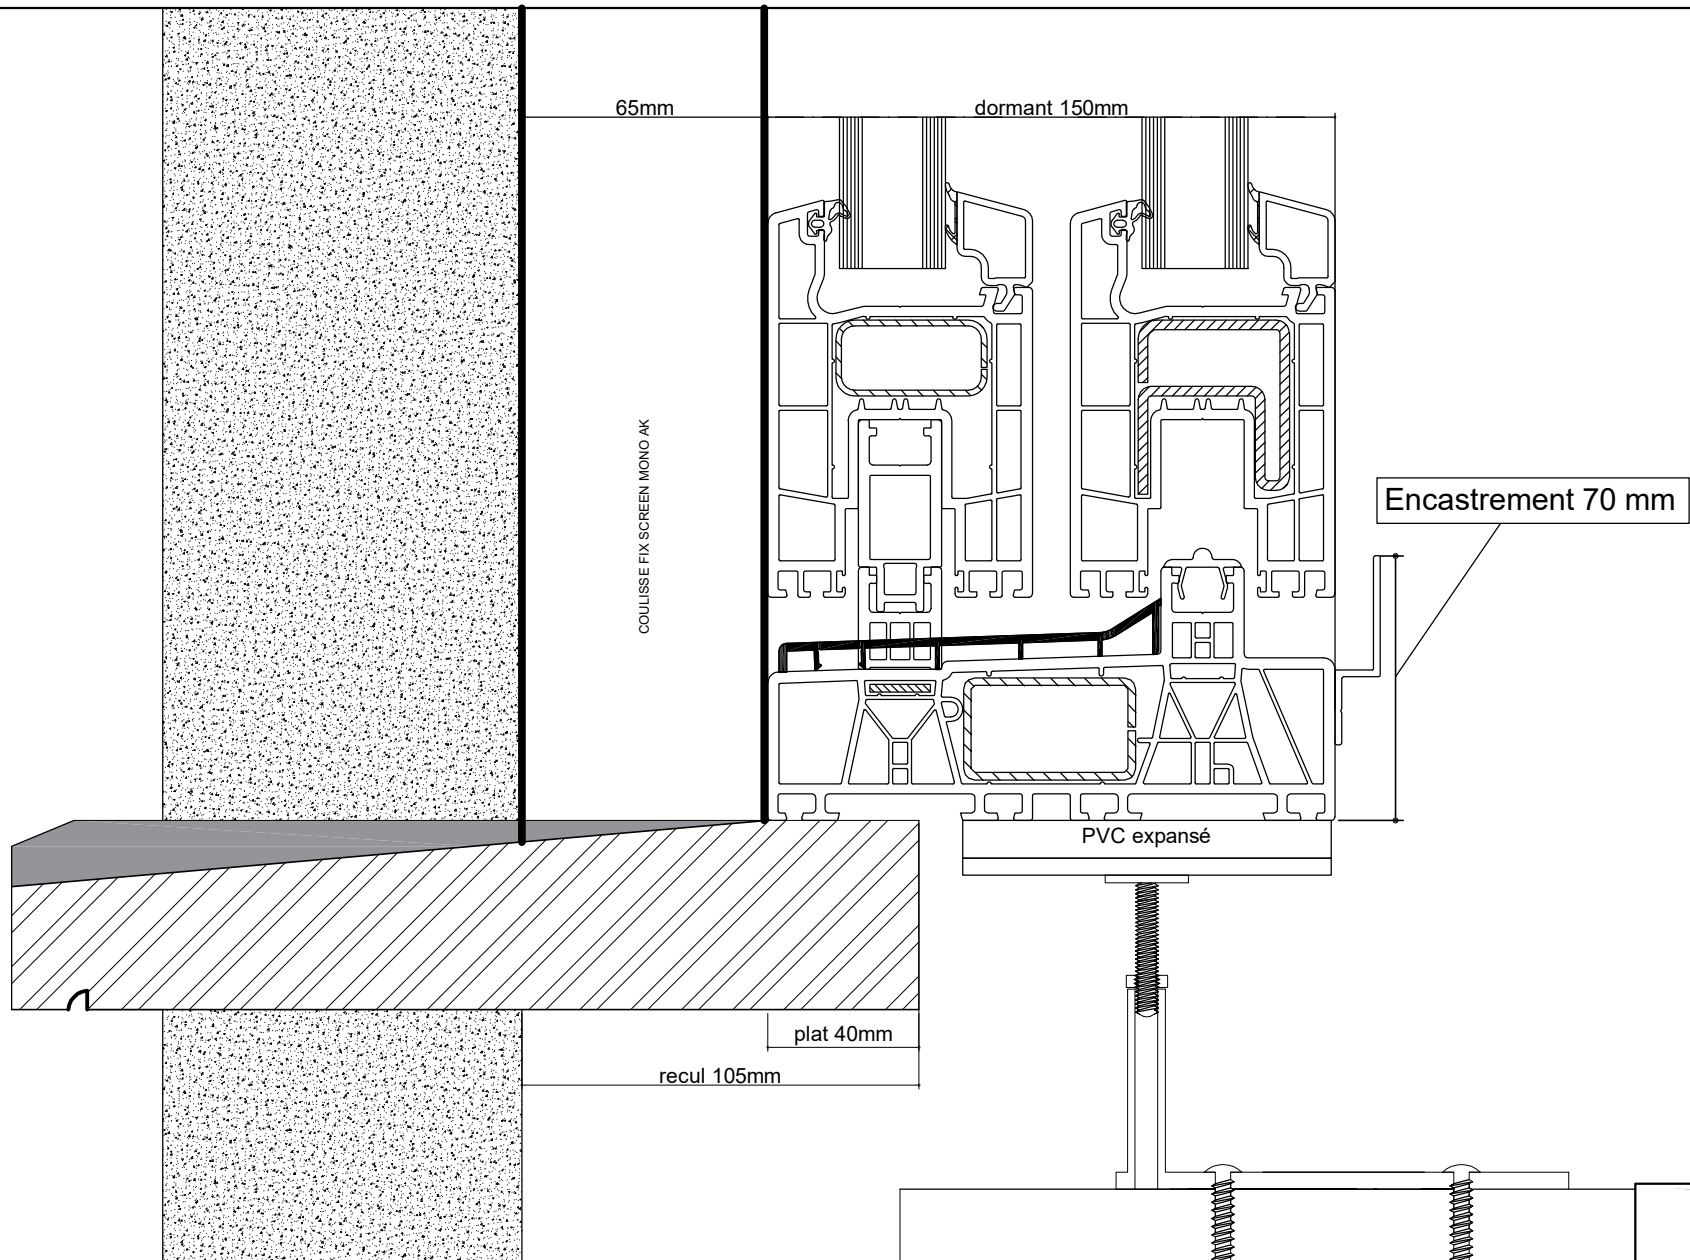

ECHELLE: 1/2

S2-06