


FASTRAL

DETAIL REcul SEUIL PIERRE BLEUE

LivIng 82 MD Porte ouvrant vers l'intérieur
avec coulisse volet

Parement brique

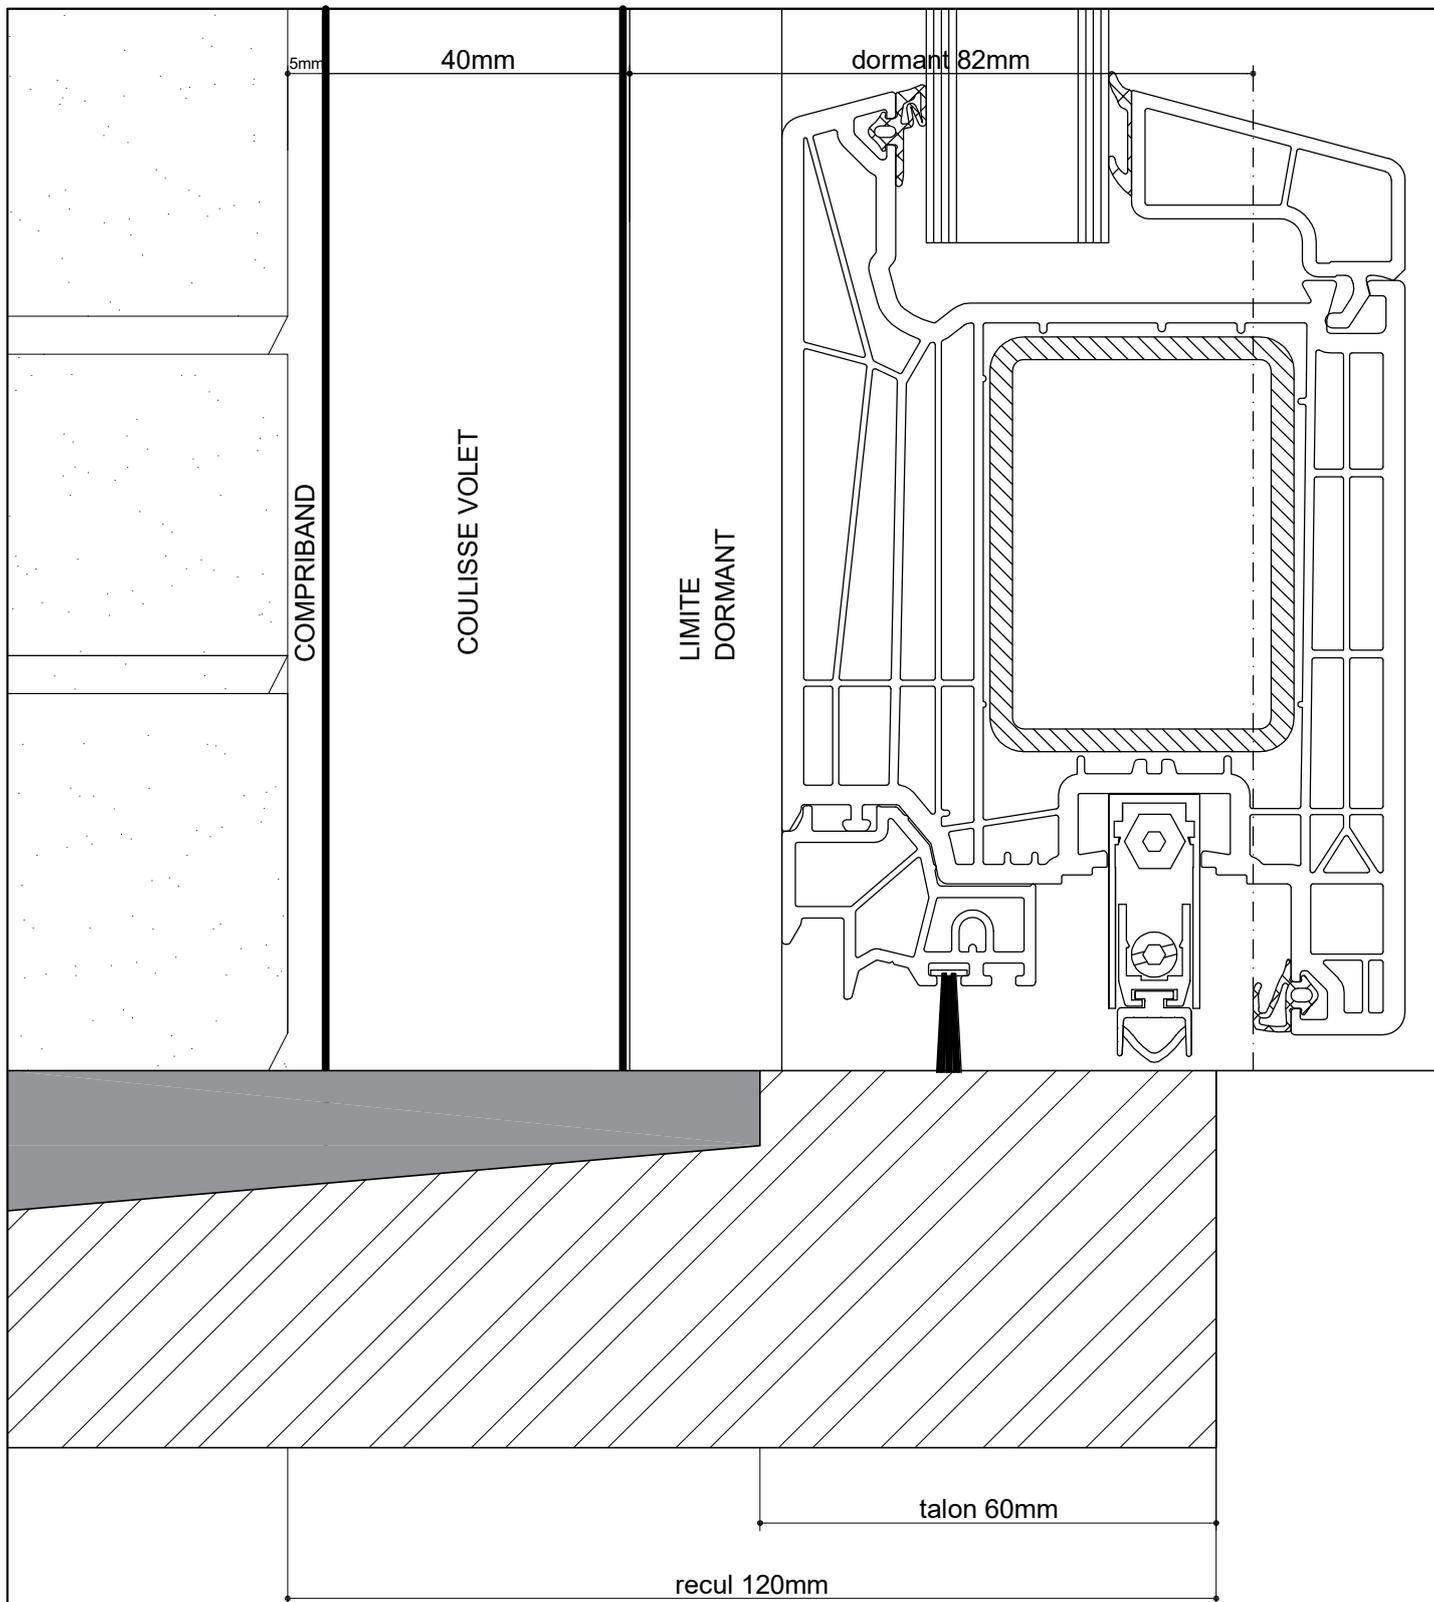

ECHELLE: 1/1

L1-02