


FASTRAL

DETAIL RECUL SEUIL PIERRE BLEUE
LivIng 82 MD Porte ouvrant vers l'intérieur

Façade isolante

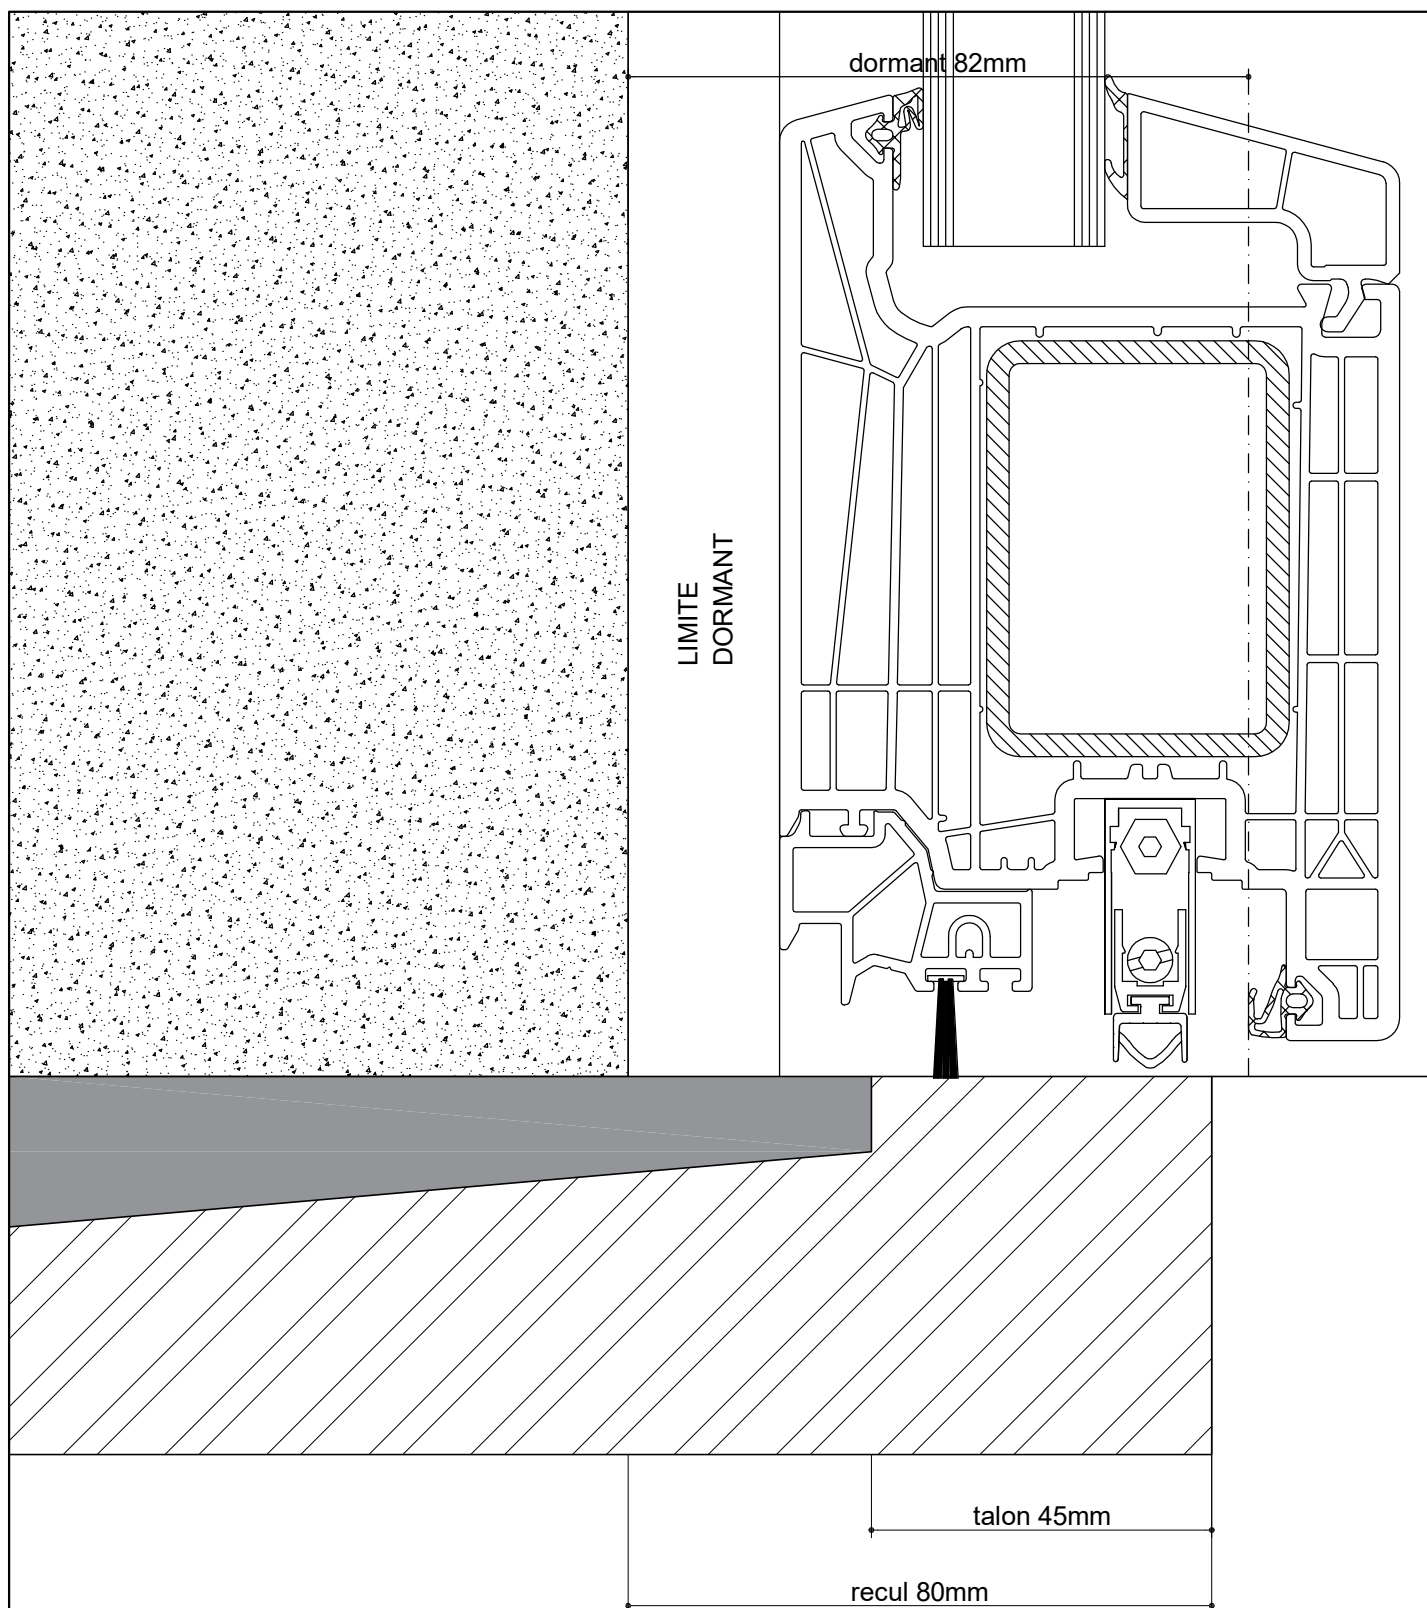

ECHELLE: 1/1

L2-01