


# FASTRAL

DETAIL RECUIL SEUIL PIERRE BLEUE  
KOLOS monorail intérieur encastrement 60mm  
Avec coulisse fix screen mono AK  
Parement brique

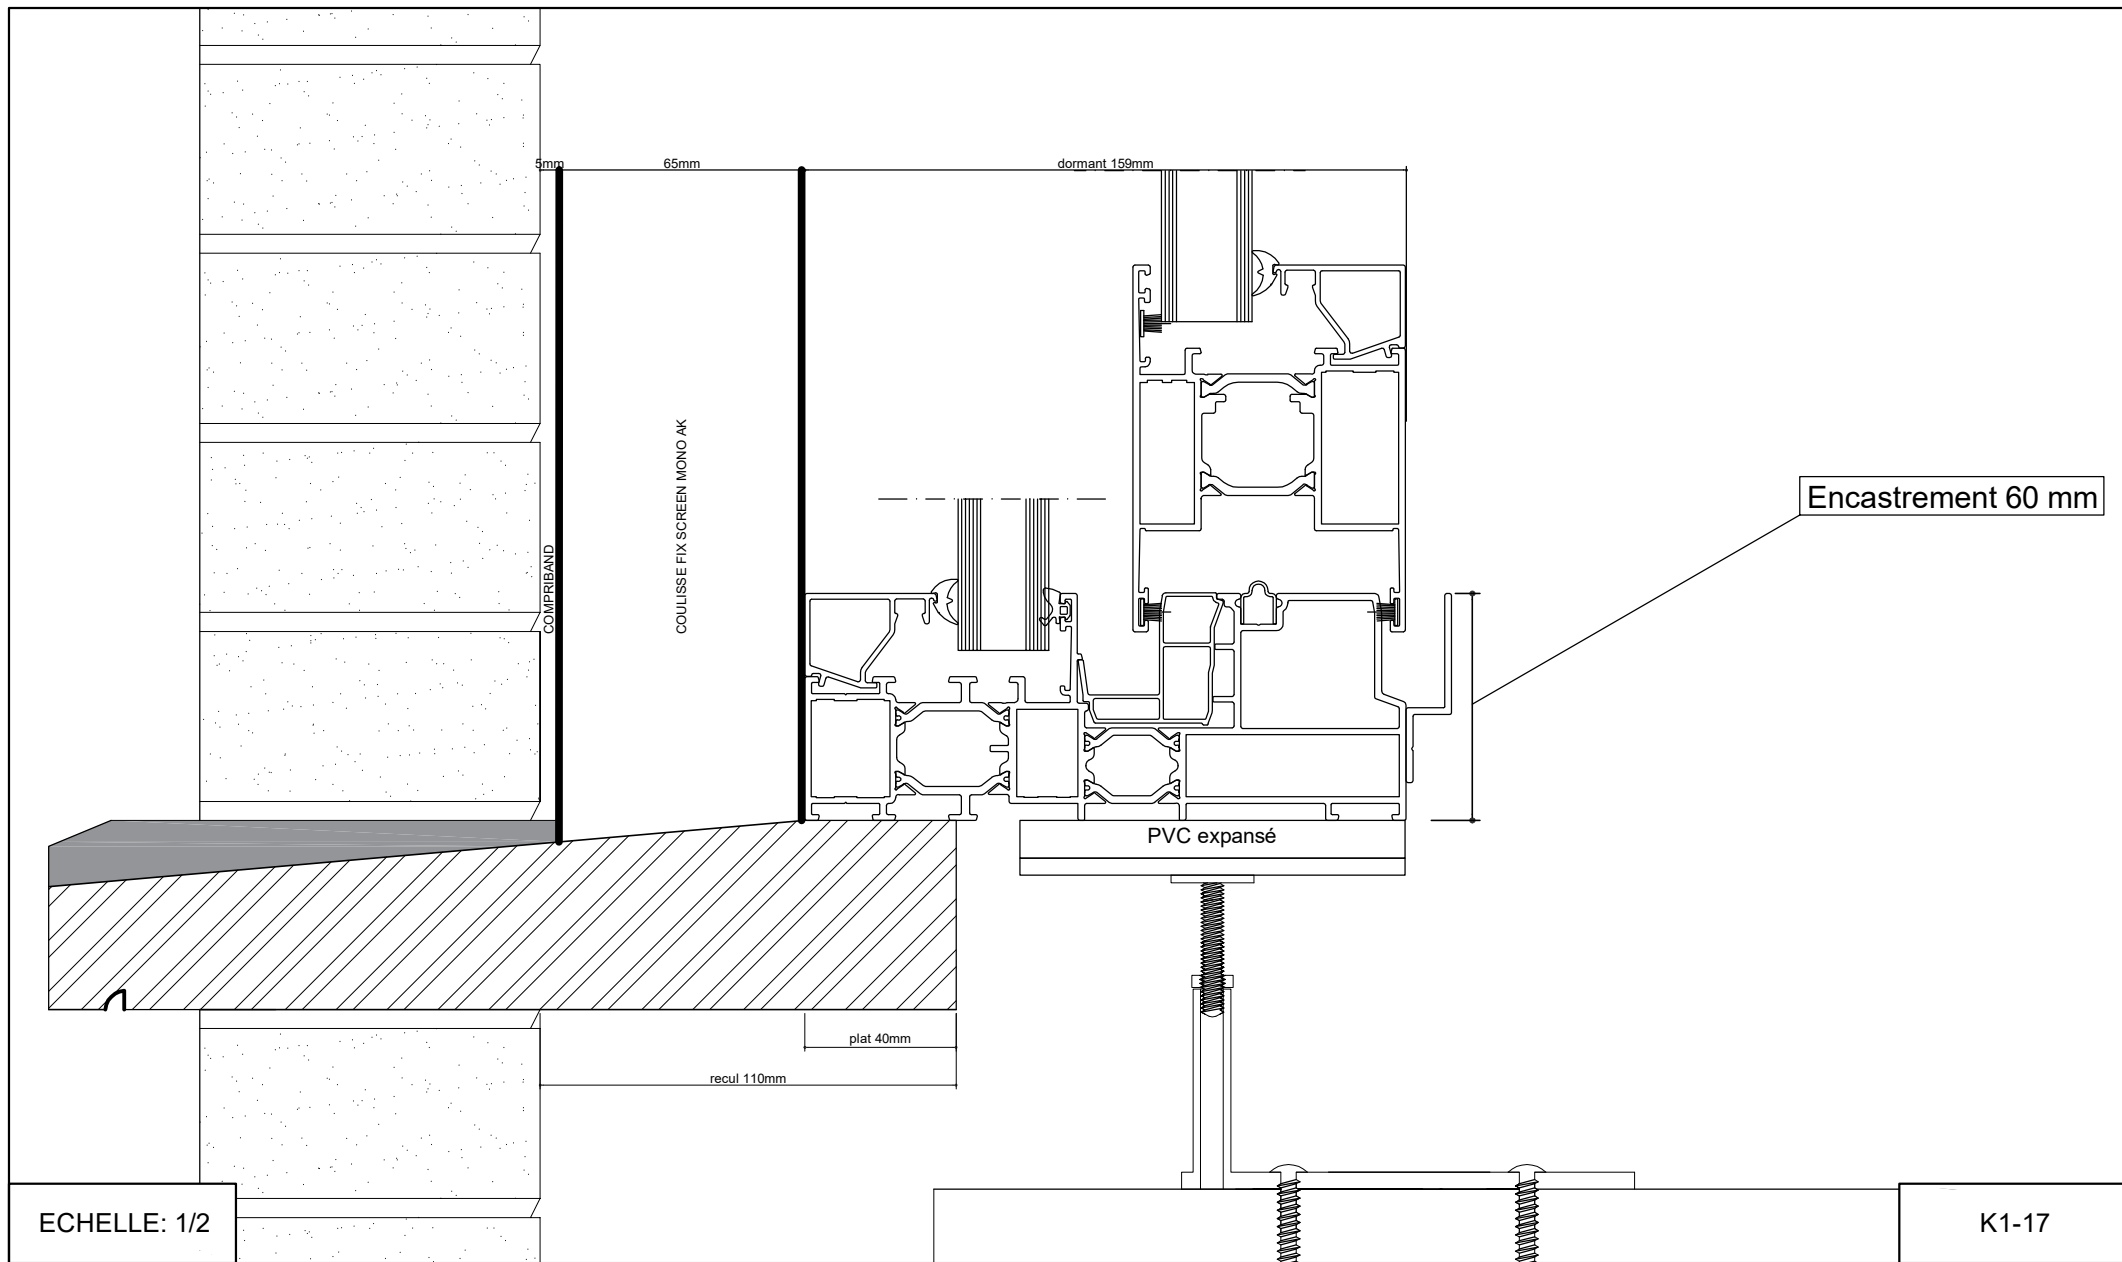

ECHELLE: 1/2

K1-17